




**UZAVŘENÁ
KOMUNIKACE**

EXIT 14 Rítka

Rítka

Název akce:	Název vykreslu:	Navrhli / vypracovali:	Kreslil / CAD:	Technická kontrola:
		Antonín SEIDL	Stanislav KRUPČÍKA	Ing. Peter HAJOŠ
Rítka - oprava ulice U Vodojemu Dopravní opatření				
Celková situace				
DISK DOPRAVNÍ ZNAČENÍ		Číslo zakázky:	037-16	2
		Datum:	08/2016	
		Stupeň:	DIO	
		Měřítko:		
		Příloha číslo:	Paré číslo:	

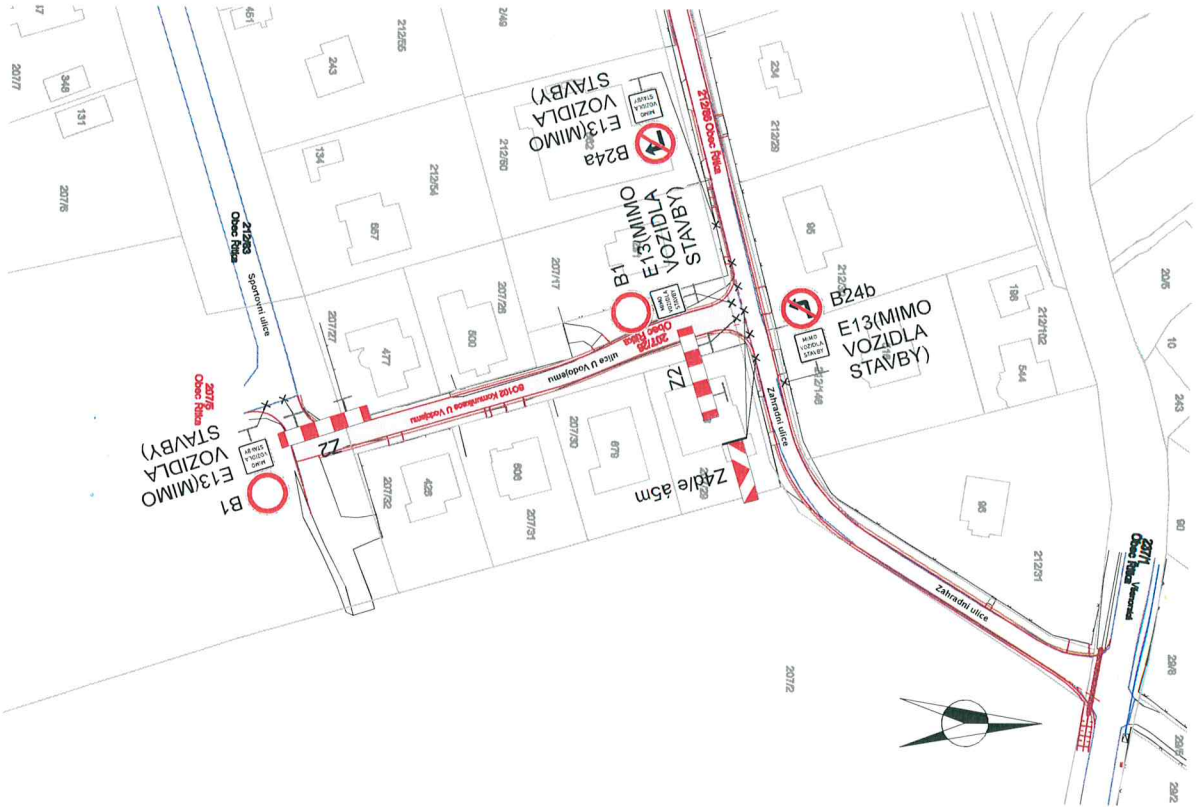

Návrh / vypracoval:	Kreslil / CAD:	Technická kontrola:	 DISK DOPRAVNÍ ZNAČENÍ
Antonín SEIDL	Stanislav KRUPČICKÁ	Ing. Peter HAJOŠ	
Název akce:	Řítka - oprava ulice U Vodojemu Dopravní opatření		Číslo zakázky: 037-16
Název výkresu:	Situace ulice U Vodojemu		Datum: 08/2016
			Stupeň: D10
			Měřítko: 1:1000
			Příloha číslo: Paré číslo:
			3