


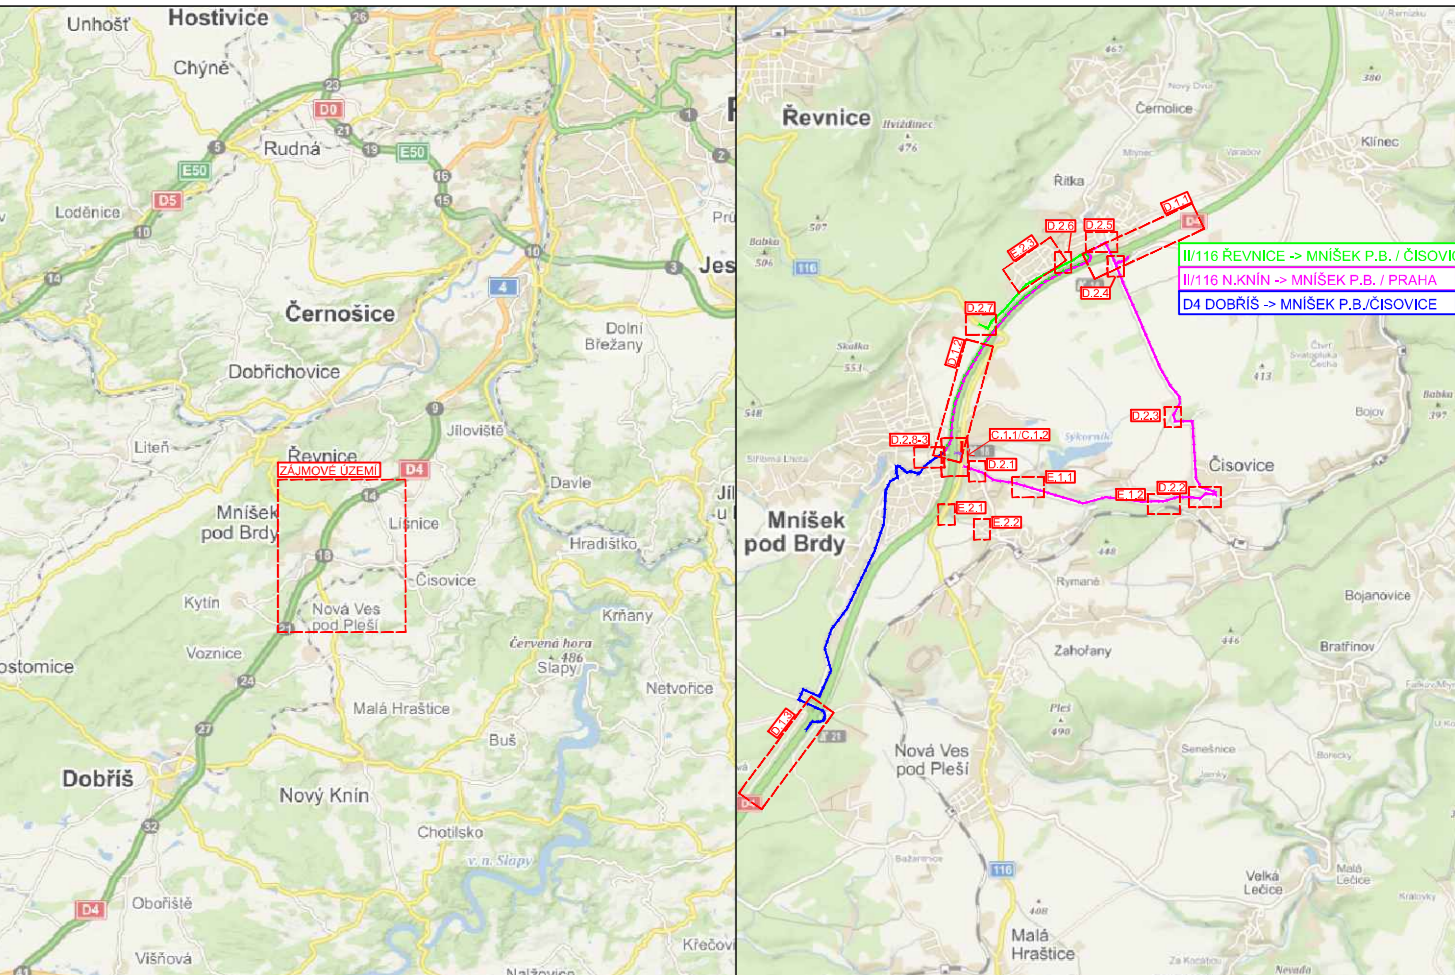

DOPRAVNÍ ZNAČENÍ V ROZPORU S DIO BUDE ZNEPLATNĚNO

### LEGENDA

- Přechodné svíslé dopravní značení
- Staničení 20,000
- Zábor stavby
- Stávající dopravní značení



**3K ZNAČKY s.r.o.**  
 Jiráskova 1519, 251 01 Říčany  
 tel.: +420 323 601 237, www.3kznacky.cz, info@3kznacky.cz

VYPRACOVAL: Jakub Turouh	HL. INŽENÝR PROJEKTU: Ing. Matěj Hofman	INVESTOR: Ředitelství silnic a dálnic ČR Na Pankráci 546/46 140 00 Praha 4	
ČÍSLO ZAKÁZKY: 23 00 066	DATUM: 6/2023	MĚŘÍTKO: 1:1000 STUPEŇ: RDS KOPIE ČÍSLO:	
AKCE: Mníšek Pod Brdy, stavba OK, křižovatka II/116 x III/116/26		FORMÁT: 8 x A4	D.1.1
PŘÍLOHA: SITUACE DIO - Situace objížděných tras, dálnice 1		PŘÍLOHA ČÍSLO:	