






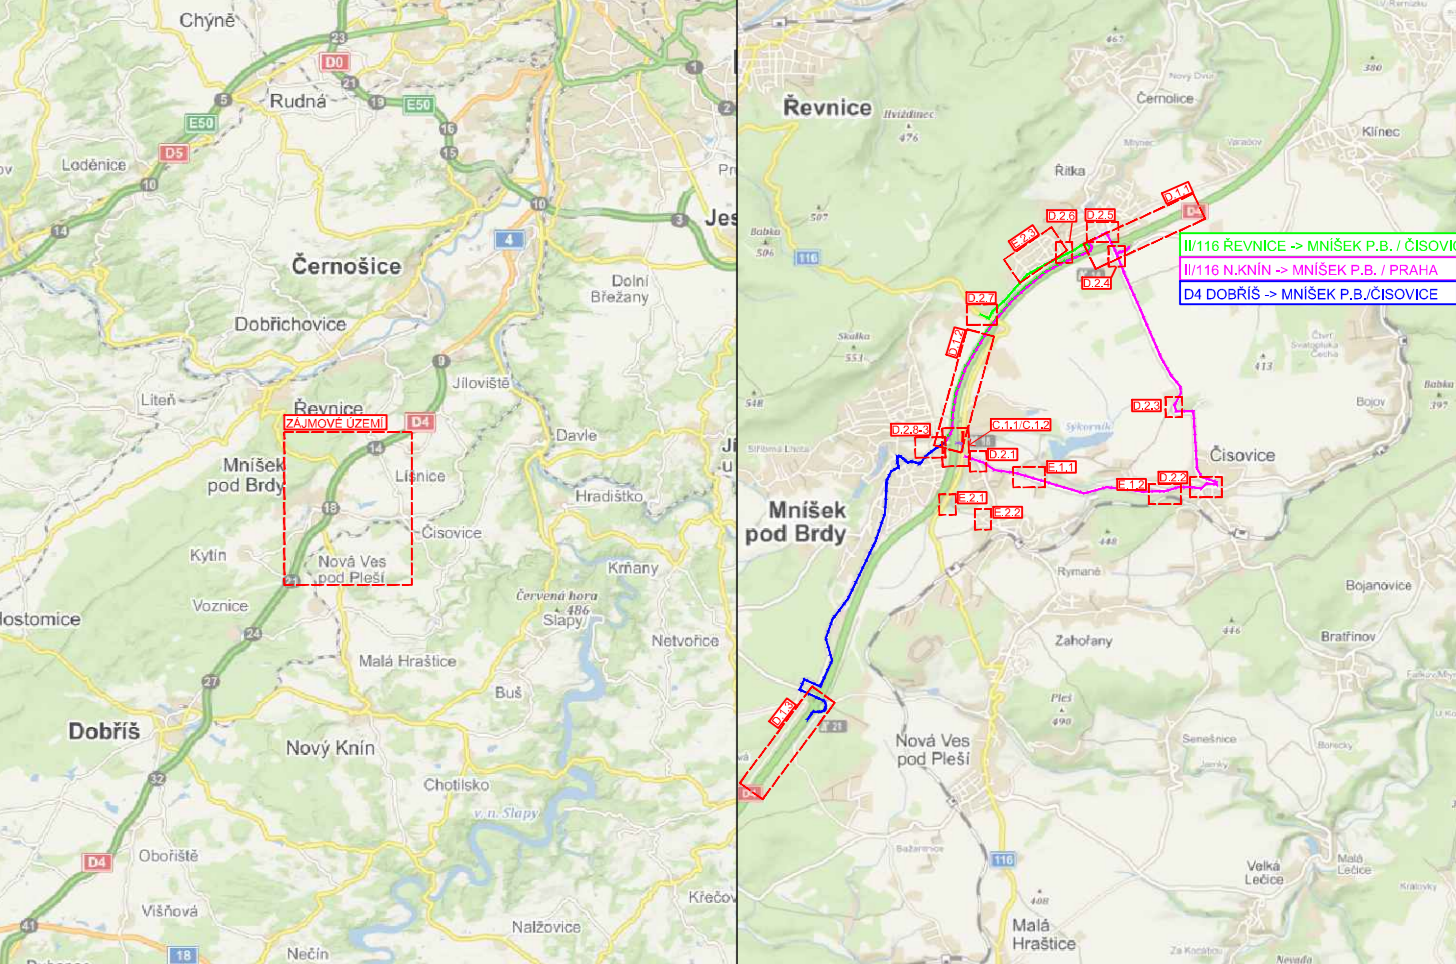
LEGENDA


Přechodné svlé dopravní značení 

Staničení 20,000

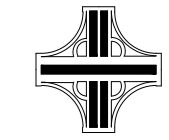
Zábor stavby 

Stávající dopravní značení 





3K značky s.r.o.
 Jiráskova 1519, 251 01 Říčany
 tel.: +420 323 601 237, www.3kznacky.cz, info@3kznacky.cz

VYPRACOVAL: Jakub Turouň	HL. INŽENÝR PROJEKTU: Ing. Matěj Hofman	INVESTOR: Řečičtství sálínc a dálnc ČR Na Pankráci 546/46 140 00 Praha 4
ČÍSLO ZAKÁZKY: 23 00 066	DATUM: 6/2023	
AKCE: Mníšek Pod Brdy, stavba OK, křižovatka II/116 x III/116/26		MĚŘÍTKO: 1:1000
PRÍLOHA: SITUACE DIO - Situace objízdných tras,dálnice 2		STUPEŇ: RDS KOPIE ČÍSLO:
		FORMÁT: 8 x A4 D.1.2

DOPRAVNÍ ZNAČENÍ V ROZPORU S DIO BUDE ZNEPLATNĚNO