


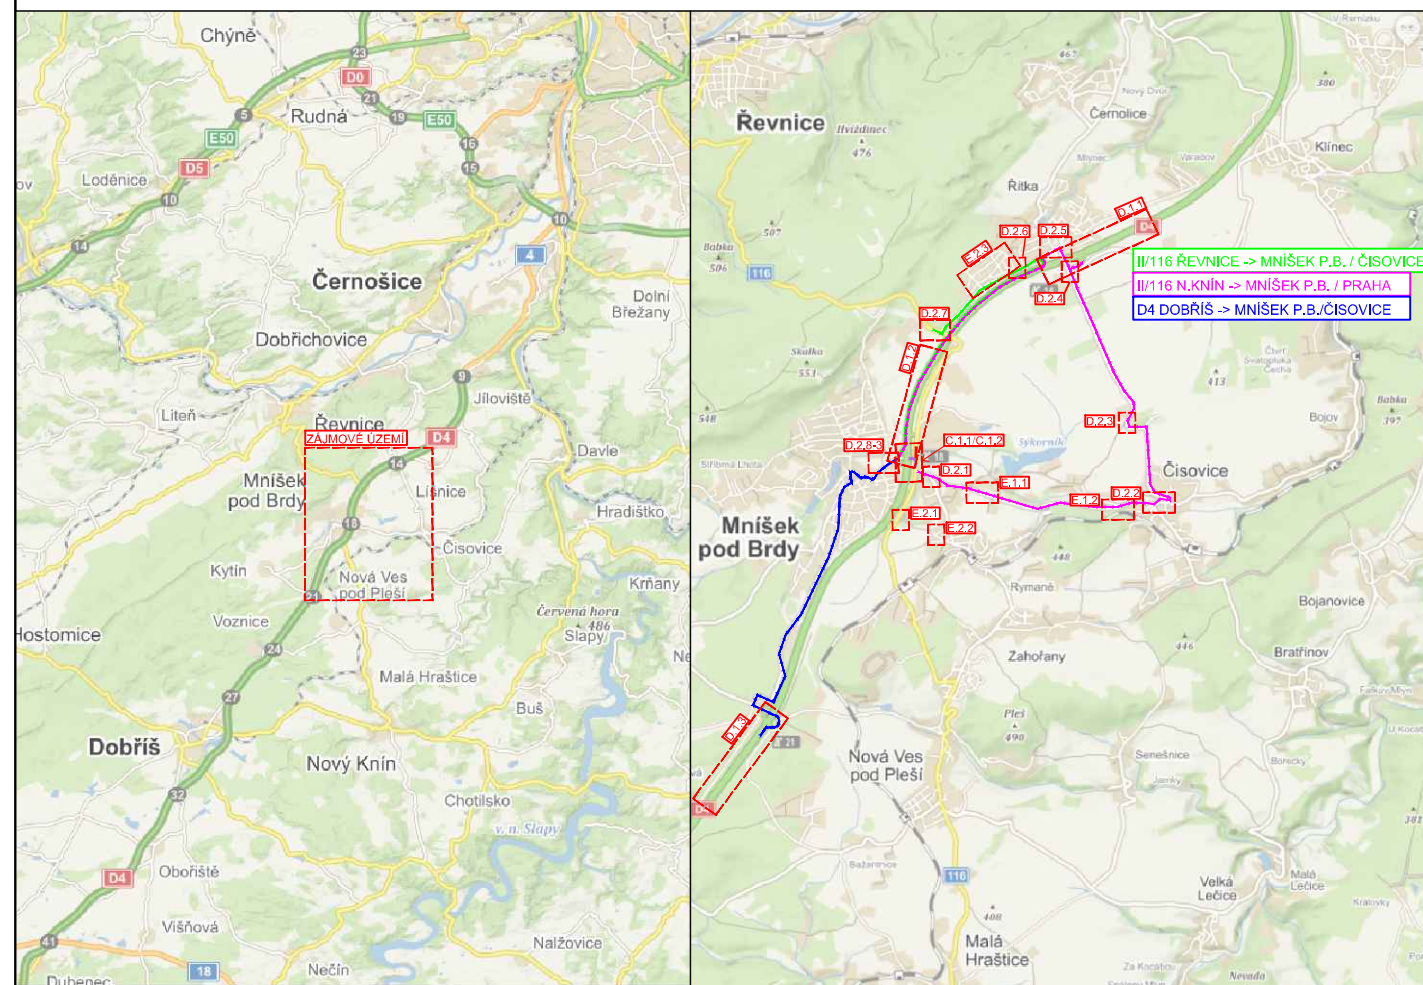



# LEGENDA

- Přechodné svislé dopravní značení 
- Staničení 20,000
- Zábor stavby 
- Stávající dopravní značení 





**3K značky s.r.o.**  
 Jiráskova 1519, 251 01 Říčany  
 tel.: +420 323 601 237, www.3kznacky.cz, info@3kznacky.cz

VYPRACOVAL: Jakub Turoň	HL. INŽENÝR PROJEKTU: Ing. Matěj Hofman	INVESTOR: Ředitelství silnic a dálnic ČR Na Pankráci 546/46 140 00 Praha 4
ČÍSLO ZAKÁZKY: 23 00 066	DATUM: 6/2023	
AKCE: <b>Mníšek Pod Brdy, stavba OK, křižovatka II/116 x III/11626</b>	MĚŘÍTKO: 1:1000	FORMÁT: 8 x A4
PŘÍLOHA: SITUACE DIO - Situace objízdných tras 6	STUPEŇ: RDS	PŘÍLOHA ČÍSLO: <b>D.2.6</b>
	KOPIE ČÍSLO:	