
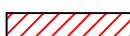



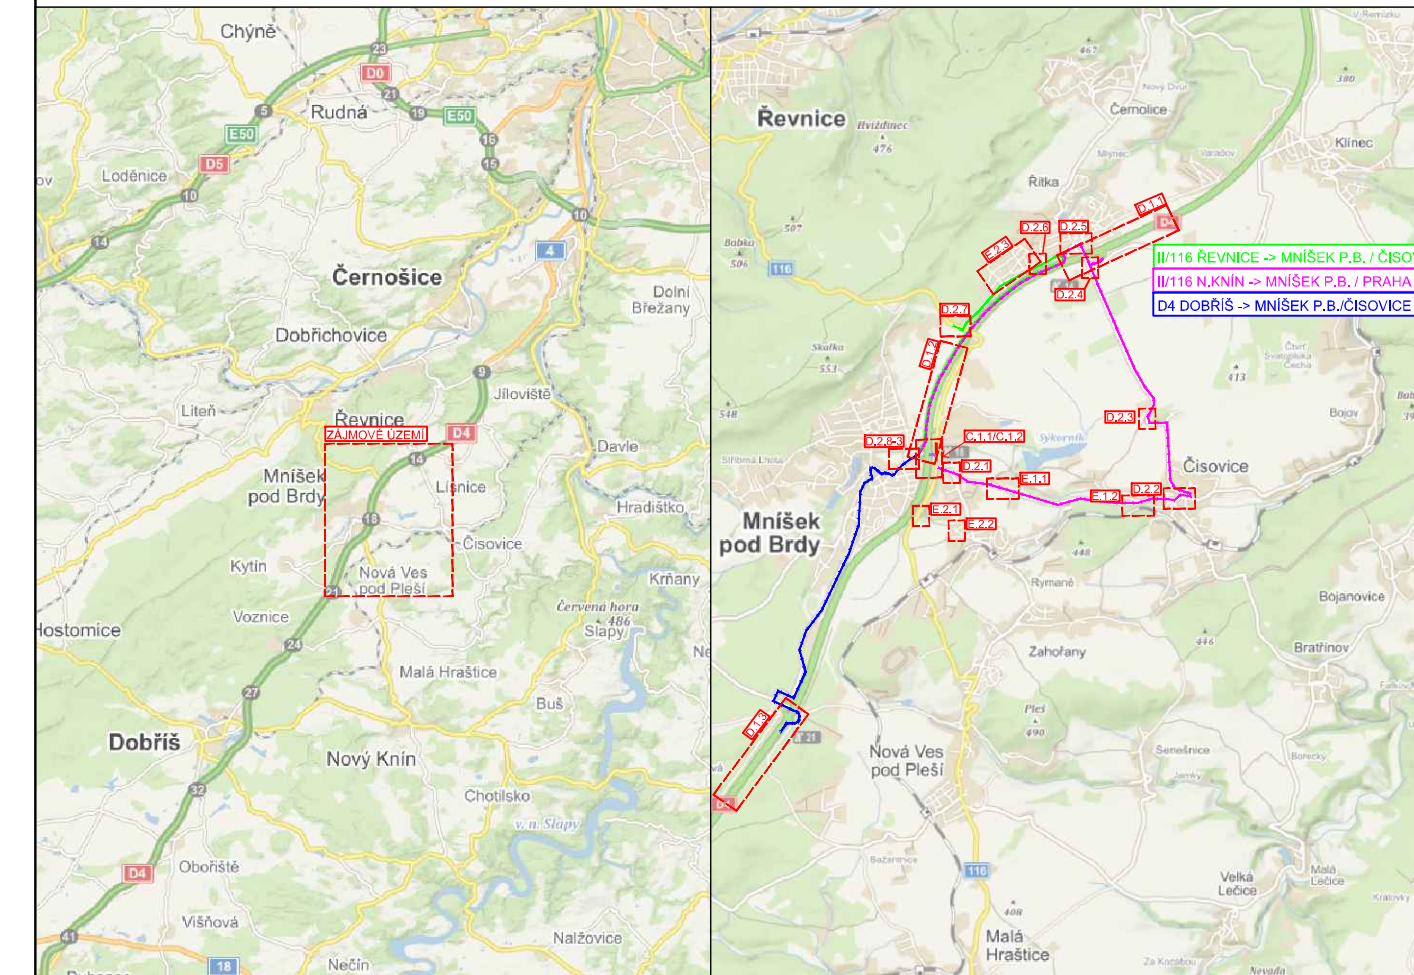


ZNAČENÍ K VYPARKOVÁNÍ
OSADIT MIN. 7 DNÍ PŘED
ZAČÁTKEM UZAVÍRKY


DOPRAVNÍ ZNAČENÍ V ROZPORU
S DIO BUDE ZNEPLATNĚNO

LEGENDA

- Přechodné vislé dopravní značení 
- Staničení 20,000
- Zábor stavby 
- Stávající dopravní značení 



3K značky s.r.o.
Jiráskova 1519, 251 01 Říčany
tel.: +420 323 601 237, www.3kznacky.cz, info@3kznacky.cz

VYPRACOVAL: Jakub Turoň	HL. INŽENÝR PROJEKTU: Ing. Matěj Hofman	INVESTOR: Ředitelství silnic a dálnic ČR Na Pankráci 546/46 140 00 Praha 4	
ČÍSLO ZAKÁZKY: 23 00 066	DATUM: 6/2023	MĚŘÍTKO: 1:1000 STUPEŇ: RDS	
AKCE: Mníšek Pod Brdy, stavba OK, křižovatka II/116 x III/11626	PRÍLOHA: SITUACE DIO - Doplnující situace BUS 3	MĚŘÍTKO: 1:1000 STUPEŇ: RDS KOPIE ČÍSLO:	FORMÁT: 8 x A4 PRÍLOHA ČÍSLO: E.2.3