


SK ZNAČKY s.r.o.
 Jívová 135, 251 01 Říčany
 tel. +420 323 601 237, www.skznacky.cz

LEGENDA

| | |
|--|--|
| Prac. Míst. - ET I | |
| Prac. Míst. - ET II | |
| Prac. Míst. - ET III | |
| OT D4 EX14 -> STRAK - ŘITKA - ČISOVICE | |
| OT D4 EX14 -> PRAHA - ŘITKA - VSENOŘY | |
| OT D4 EX14 -> STRAK - VSENOŘY | |

| | | | |
|----------|---------------------------|----------------|--------|
| AKCE: | Okružní křižovatky, Řitka | MĚŘÍTKO: | 1:1000 |
| PRÍLOHA: | Přehledná mapa - ET2 | PRÍLOHA ČÍSLO: | B.2 |

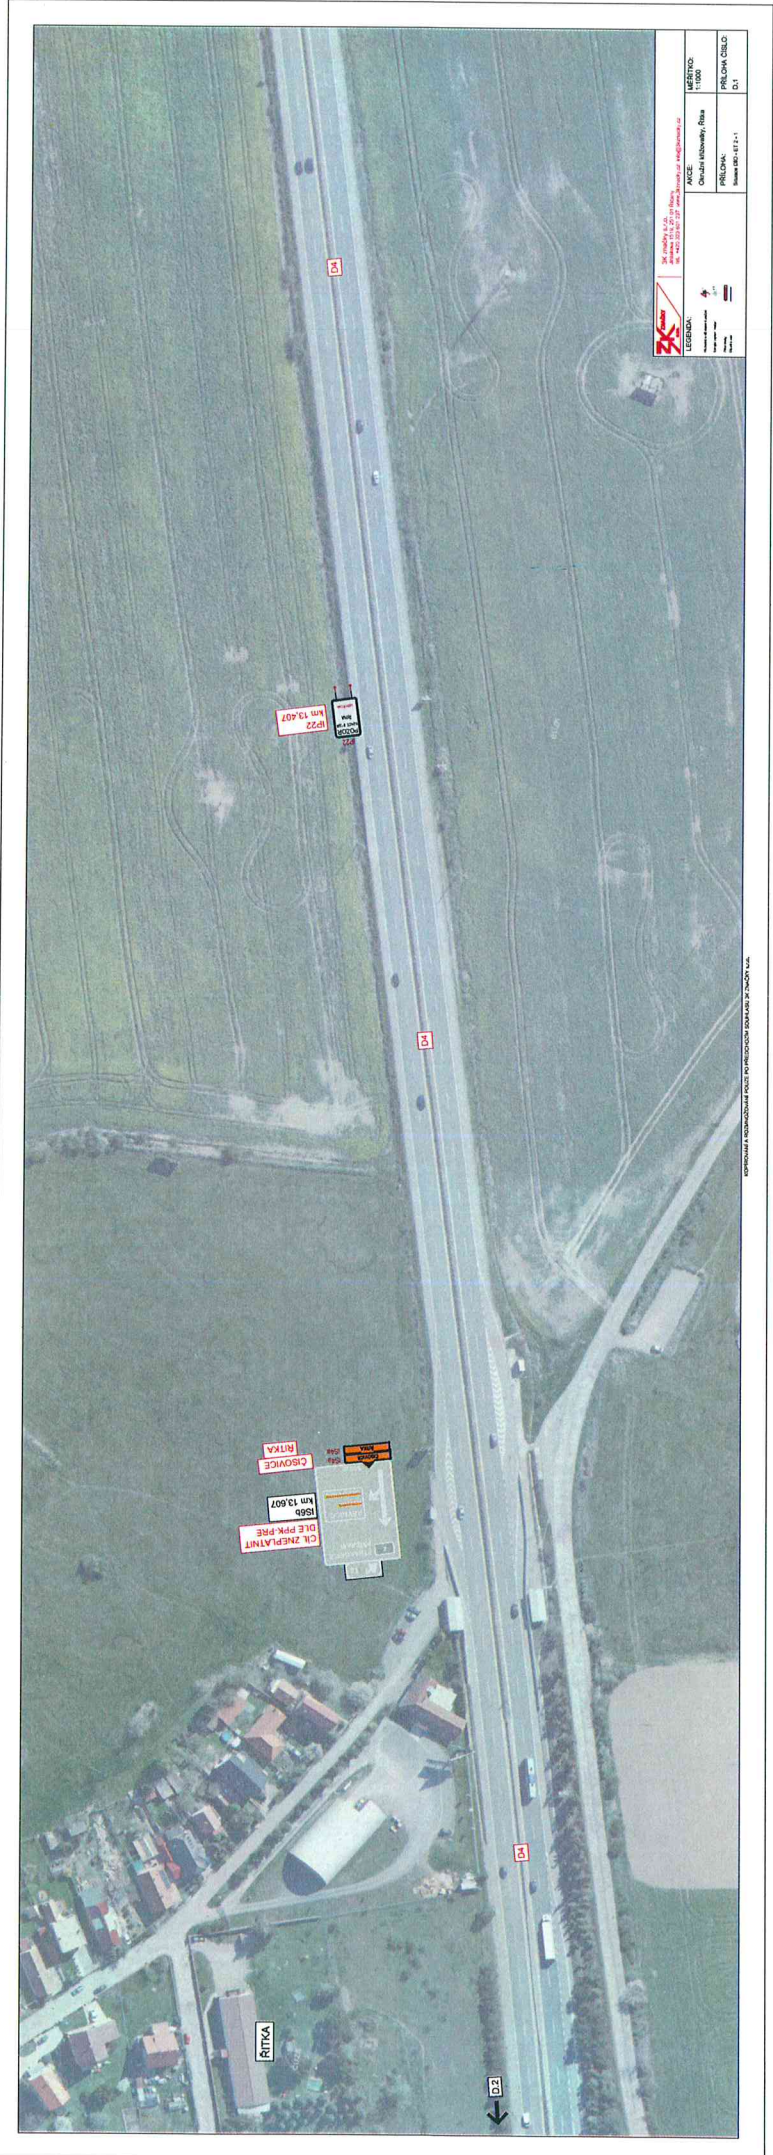

| | | | |
|--|---|---------------------------------|---------------------------------|
| | PROJEKT Dobruška - Přeloučsko | PROJEKTANT Přeloučsko | PROJEKT ČÍSLO D1 |
| | PROJEKTANT Přeloučsko | PROJEKTANT Přeloučsko | PROJEKTANT Přeloučsko |

D1
 D2
D1
 D2
| | | | |
|--|---|----------------------------|--------------------------------|
| | DOKUMENT: III/1510 III/1024 Oblasť: Jaskovské, Bratislava | MÄSTSKÝ ÚRAD Bratislava | PAVELKA ČIBÍKOVÁ Bratislava |
| | Miesto: Jaskovské, Bratislava | Dátum: 14.12.2011 | Stav: 02 |
| | Pôvodná projektová dokumentácia | | |

Oblasť: Jaskovské, Bratislava

DETAIL


DETAIL

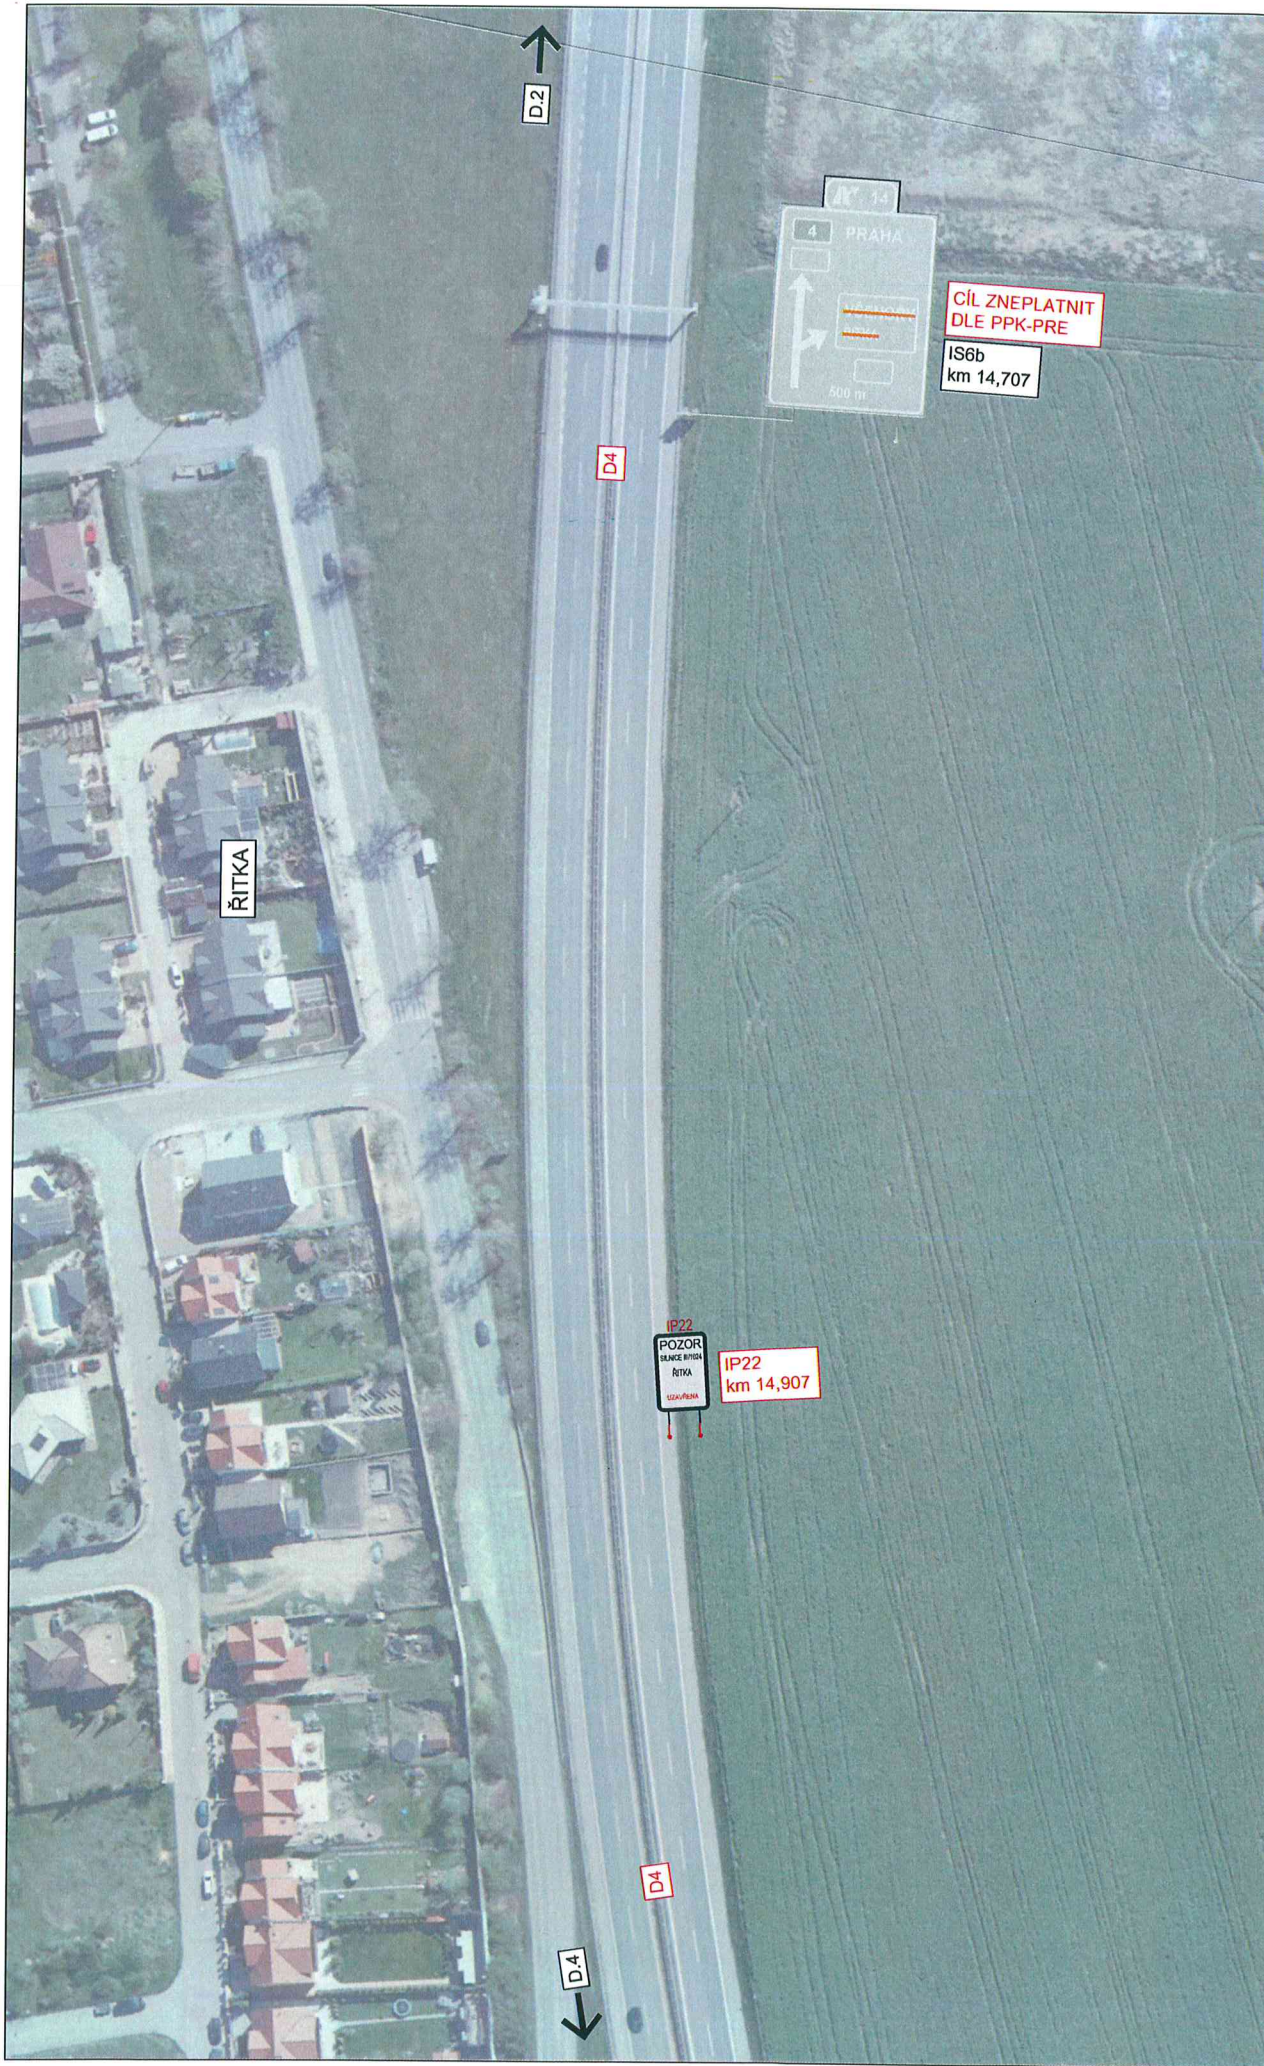


3K ZNAMKY s.r.o.
 PRAHA
 IČ: 252 237 237 | www.3kznamky.cz | info@3kznamky.cz

LEGENDA:
 Přechodní území s výhledovou značkou
 Národní územní svazek
 Značky
 Oficiální

| | |
|---|------------------------------|
| AKCE: Okružní křižovatky, Řitka | MĚŘÍTKO: 1:1000 |
| PŘÍLOHA: Situace DIO - ET 2+3 | PŘÍLOHA ČÍSLO: D.3 |

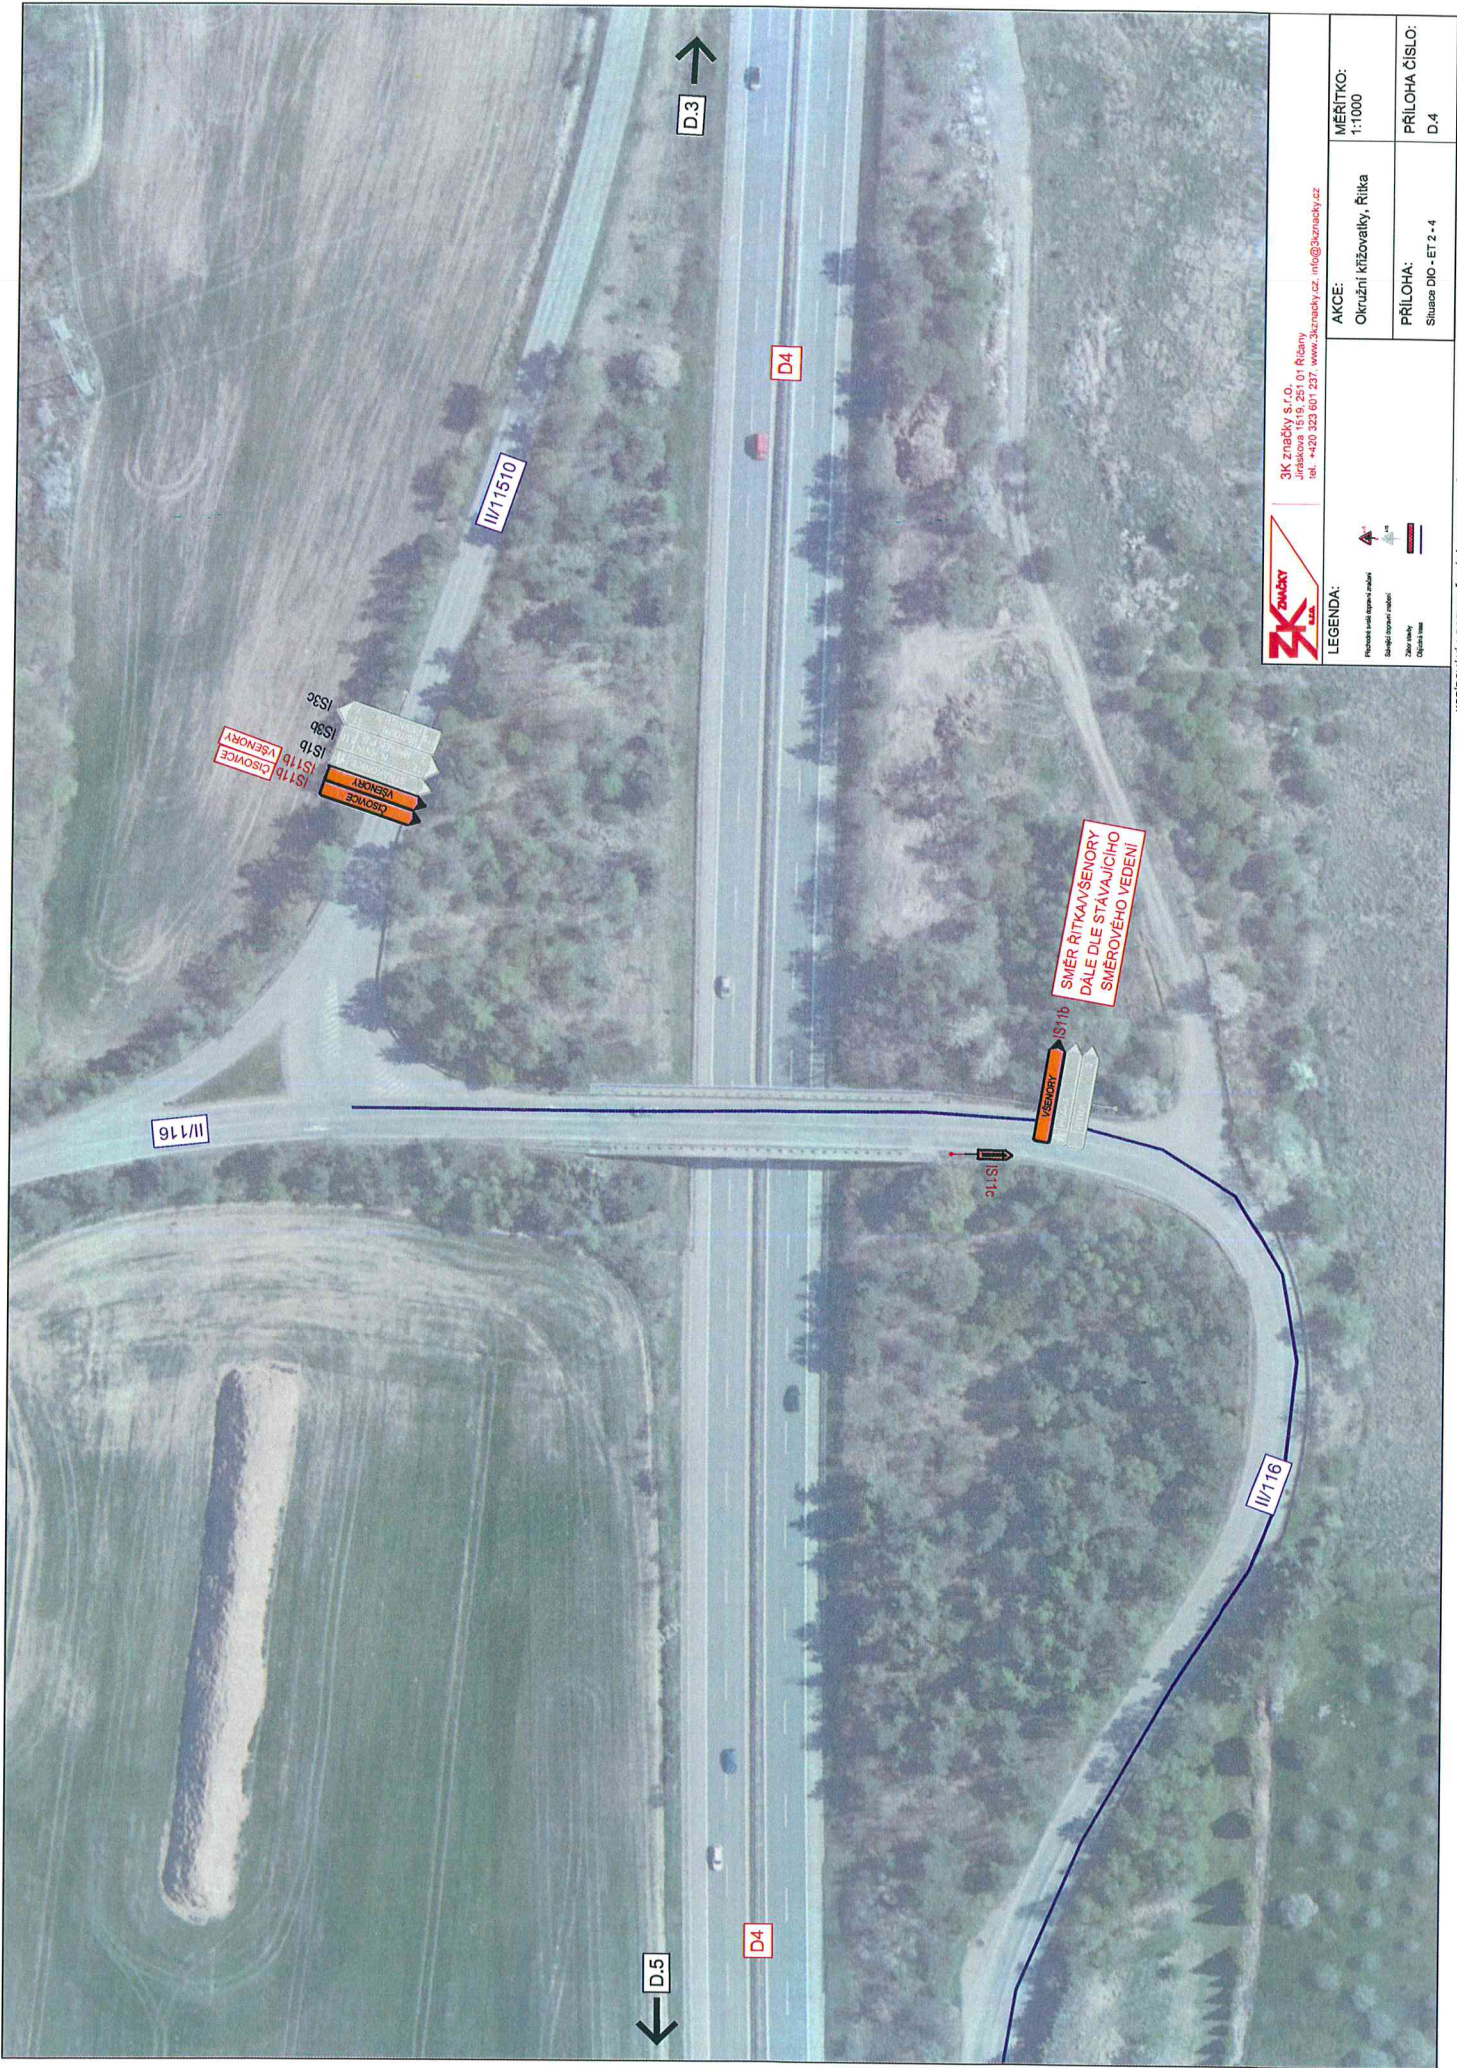

| | | | |
|---|--|---|-------------------------------|
|  | | 3K značky s.r.o. 602 01 Růžický IČ: 4429 323 807 237, www.3kzacky.cz, info@3kzacky.cz | |
| LEGENDA: Přechod nad stávkou Směr řítkavsenory Změr řádky Opatření | | AKCE: Okružní křižovatky, řítkavsenory | MĚŘÍTKO: 1:1000 |
| | | PRÍLOHA: Situace DIO - ET 2 - 4 | PRÍLOHA ČÍSLLO: D.4 |

KOPÍROVÁNÍ A ROZMNOŽOVÁNÍ POUZE PO PŘEDCHOZÍM SOUHLASÍ 3K ZNAČKY s.r.o.



MNIŠEK P.B.

3K značky s.r.o.
 Právní úřad
 18. listopadu 2024
 840 001 231, www.3kznancky.cz, info@3kznancky.cz

3K ZNAČKY
 s.r.o.

LEGENDA:

- Přechodní značky
- Řízení provozu
- Bezpečnost
- Informace
- Řízení provozu
- Bezpečnost
- Informace

| | |
|----------------|---------------------------|
| AKCE: | Okružní křižovatky, Řitka |
| MĚŘÍTKO: | 1:1000 |
| PŘÍLOHA: | Silnice DIO - ET 2 - 6 |
| PŘÍLOHA ČÍSLO: | D.6 |

KOPÍROVÁNÍ A ROZMNOŽOVÁNÍ POUZE PO PŘEDCHOZÍM SOUHLASÍ 3K ZNAČKY s.r.o.



AKCIE
 Projekt: LISNICE, A2, A3, A4,A999, A1000.

D-2
 DETAIL