

ZK zneřádky s.r.o.
 Křivčický 101, Řidany
 IČO: 420 223 807, 237, www.zkznesrady.cz, info@zkznesrady.cz

LEGENDA

Prac. Místo - ET I	—
Prac. Místo - ET II	—
Prac. Místo - ET III	—
OT D4 EX14 -> STRAK - ŘITKA ČÍSLOVICE	—
OT D4 EX14 -> PRAHA - ŘITKA VŠENORY	—
OT D4 EX14 -> STRAK - VŠENORY	—


AKCE:
 Okružní křižovatky, Řitka

MĚŘÍTKO:
 1:1000

PŘÍLOHA:
 Přehledná mapa ET 3

PŘÍLOHA ČÍSLO:
 B.3

MNÍŠEK POD BRDY

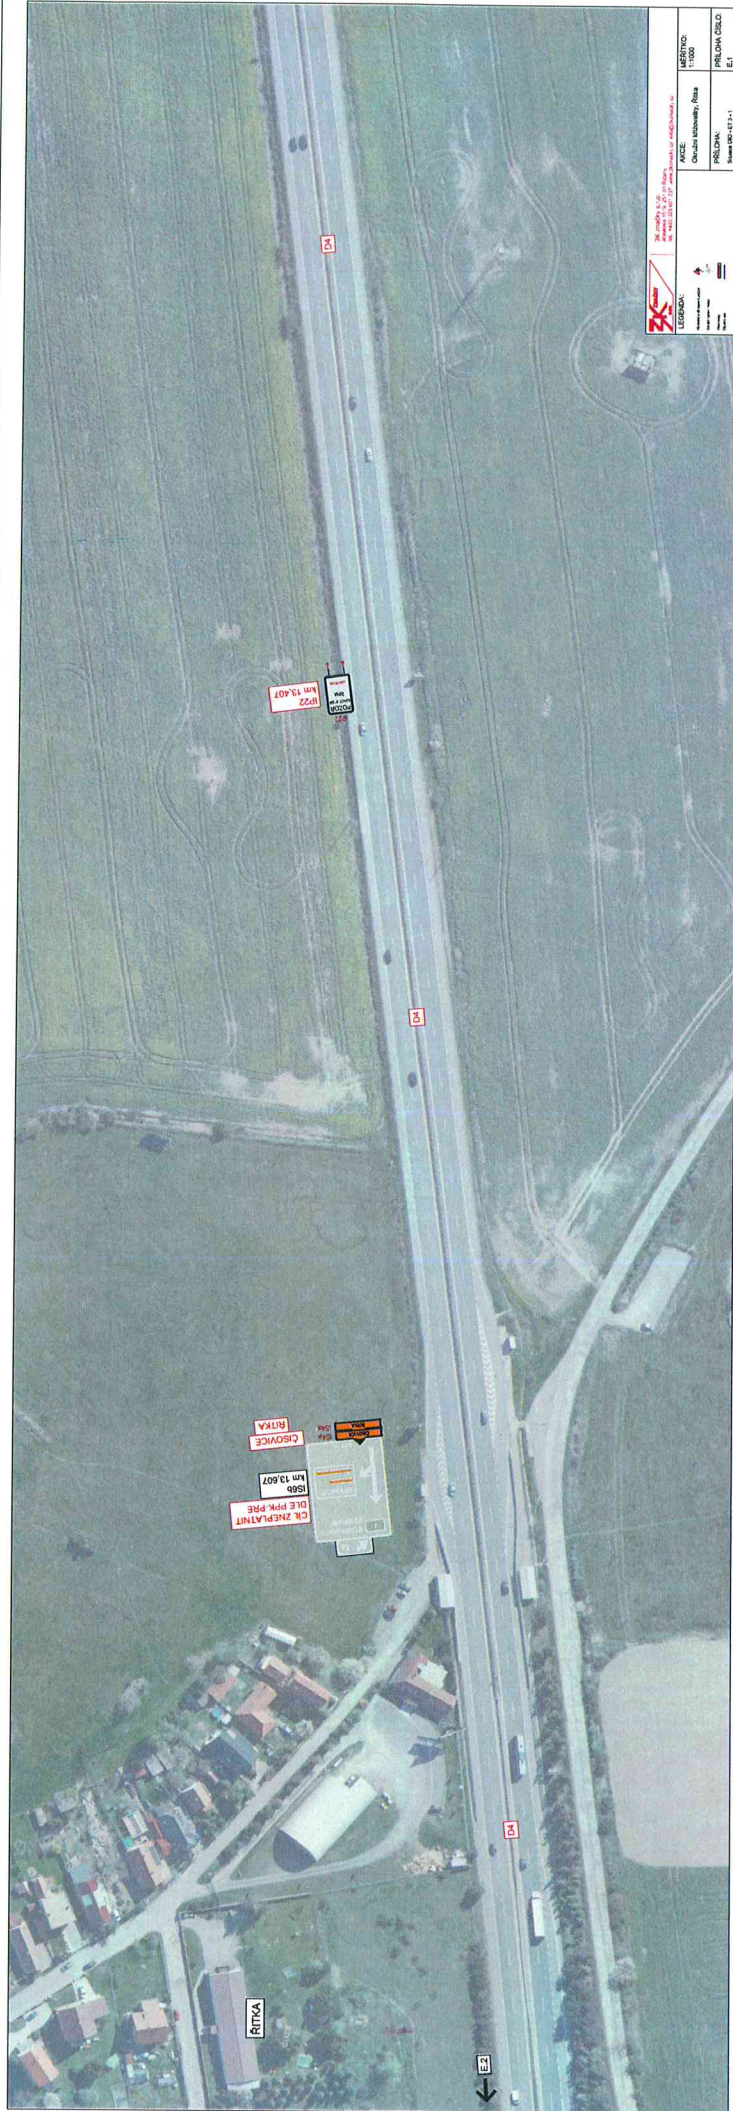

DOKUMENTAČNÍ MATERIÁL PŘÍPRAVENÝ PRO PROJEKTOVÁNÍ A STAVBU


AKCE Úprava silnice, úprava	MAJITEL ÚRS
	PROJEKTANT Ing. Jaroslav Čížek
LEGENDA Úprava silnice Úprava krajiny Úprava zeleně Úprava vodního toku	PROJEKTOVANÉ ÚZEMÍ ÚRS
PROJEKT Úprava silnice, úprava krajiny, úprava zeleně, úprava vodního toku	PROJEKTOVANÉ ÚZEMÍ ÚRS

SKUPINA ZA VEŠTAČENJE I PROJEKTOVANJE INŽENJERSKI BUREAU BEOGRAD BEOGRADSKA 111 TEL: 011 26 11 11 11 FAX: 011 26 11 11 11 WWW: www.inzenering.com		PROJEKTOVANJE DRAGAN KURUMČIĆ, Inž.	PROJEKTOVANJE DRAGAN KURUMČIĆ, Inž.
LEGENDA: <ul style="list-style-type: none"> → PROMETNA POKOJNA LINIJA → PROMETNA POKOJNA LINIJA → PROMETNA POKOJNA LINIJA 		MASTROVI → PROMETNA POKOJNA LINIJA	PROMETNA POKOJNA LINIJA
MASTROVI → PROMETNA POKOJNA LINIJA		PROMETNA POKOJNA LINIJA	PROMETNA POKOJNA LINIJA
MASTROVI → PROMETNA POKOJNA LINIJA		PROMETNA POKOJNA LINIJA	PROMETNA POKOJNA LINIJA
MASTROVI → PROMETNA POKOJNA LINIJA		PROMETNA POKOJNA LINIJA	PROMETNA POKOJNA LINIJA
MASTROVI → PROMETNA POKOJNA LINIJA		PROMETNA POKOJNA LINIJA	PROMETNA POKOJNA LINIJA



DETAIL

DETAIL

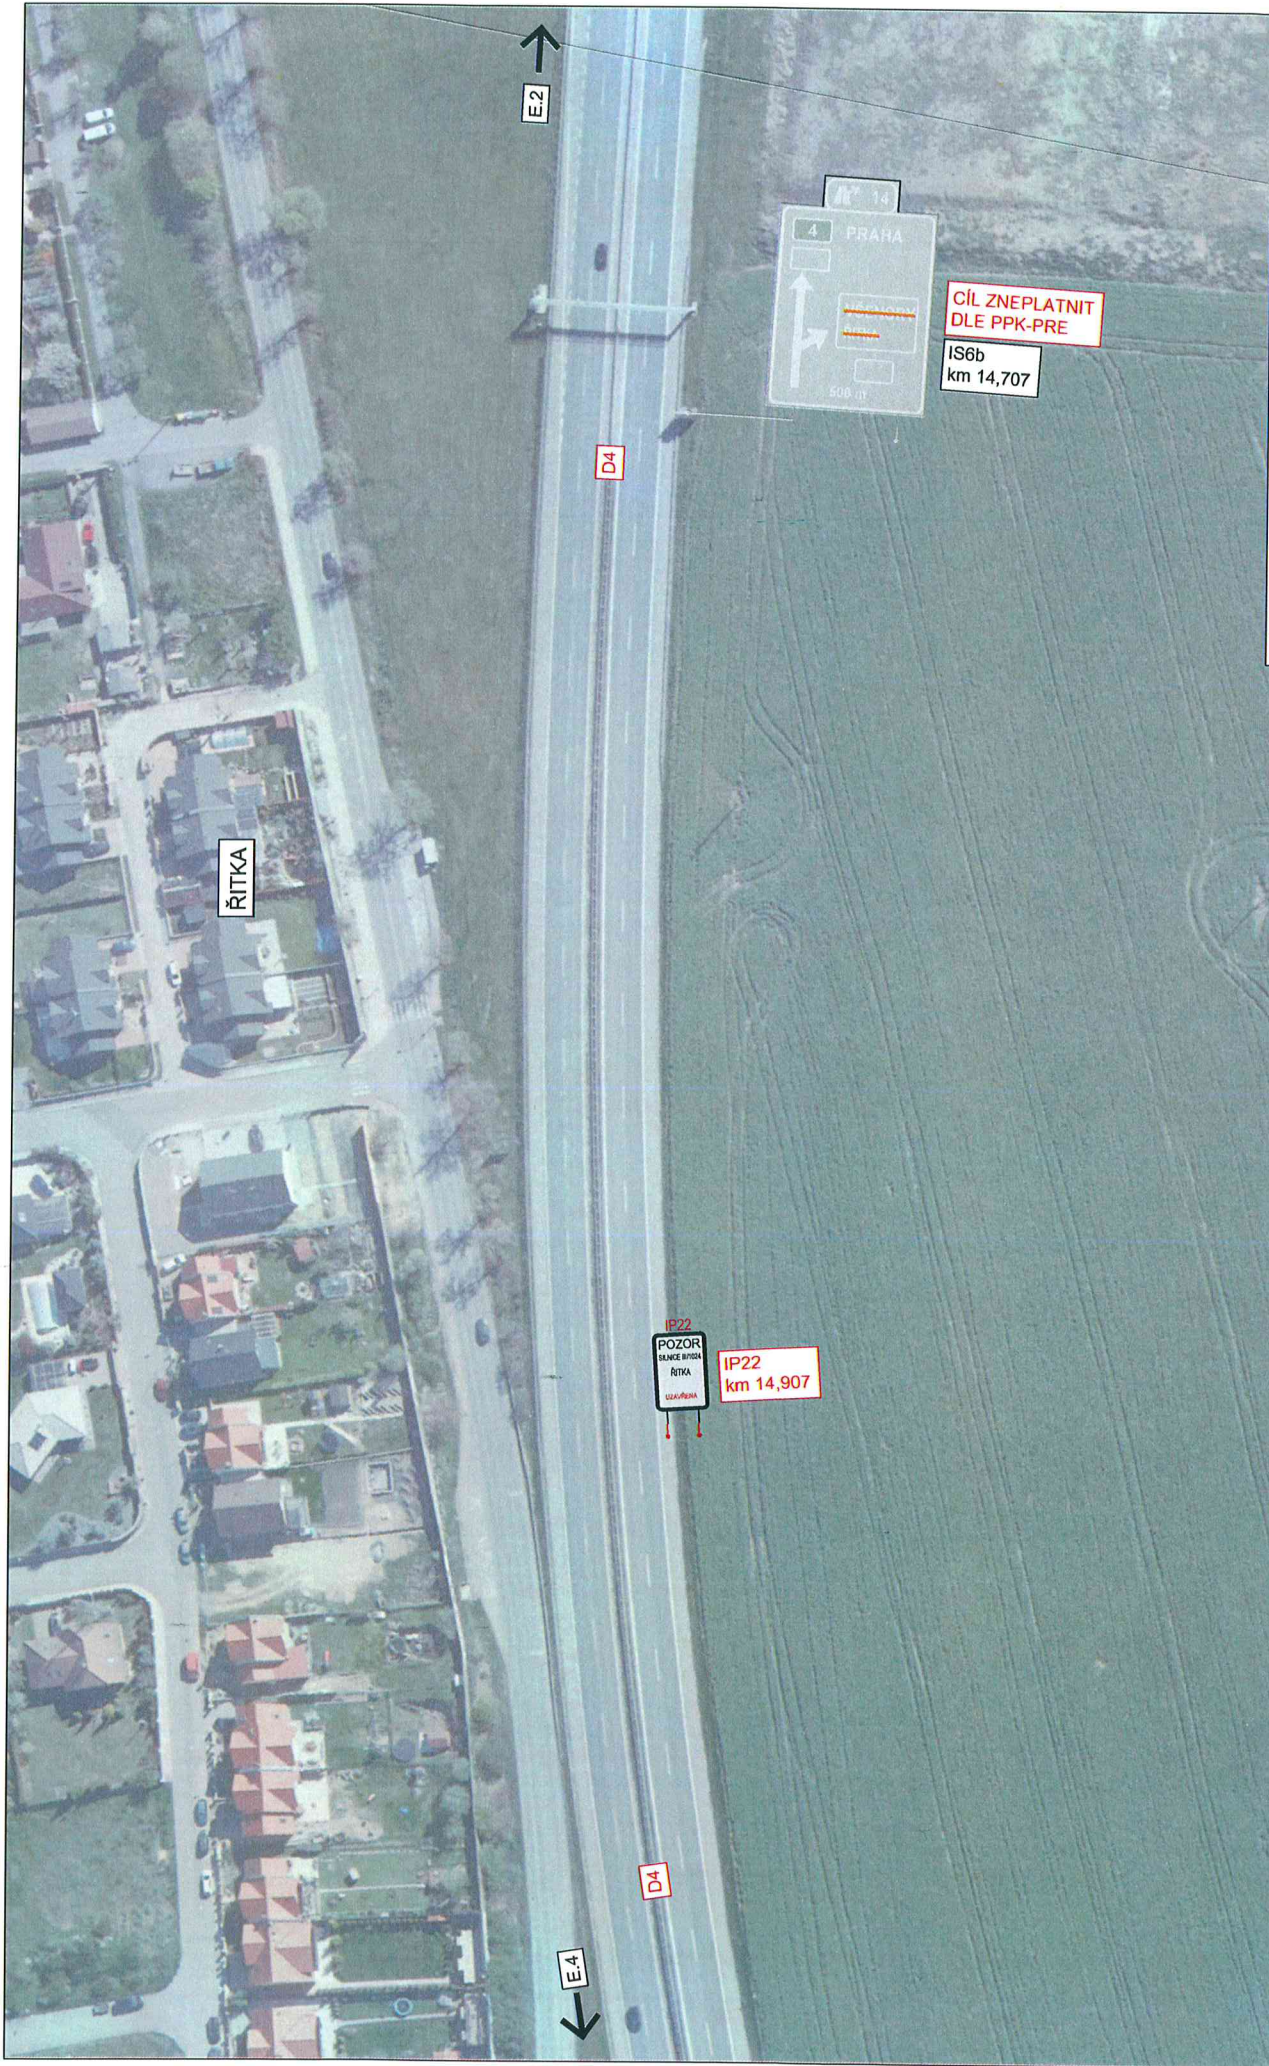

3K značky s.r.o.
 PPK, s.p. - PPK, s.p.
 tel. +420 323 801 237, www.3kznancky.cz, info@3kznancky.cz

AKCE: Okružní křižovatky, Řitka


MERITKO: 1:1000


PRÍLOHA: Situace DIO - ET 3 - 3

PRÍLOHA ČÍSLŮ: E.3

LEGENDA:

Plánek sved legende znaky
 Značky sved legende znaky
 Značky sved legende znaky

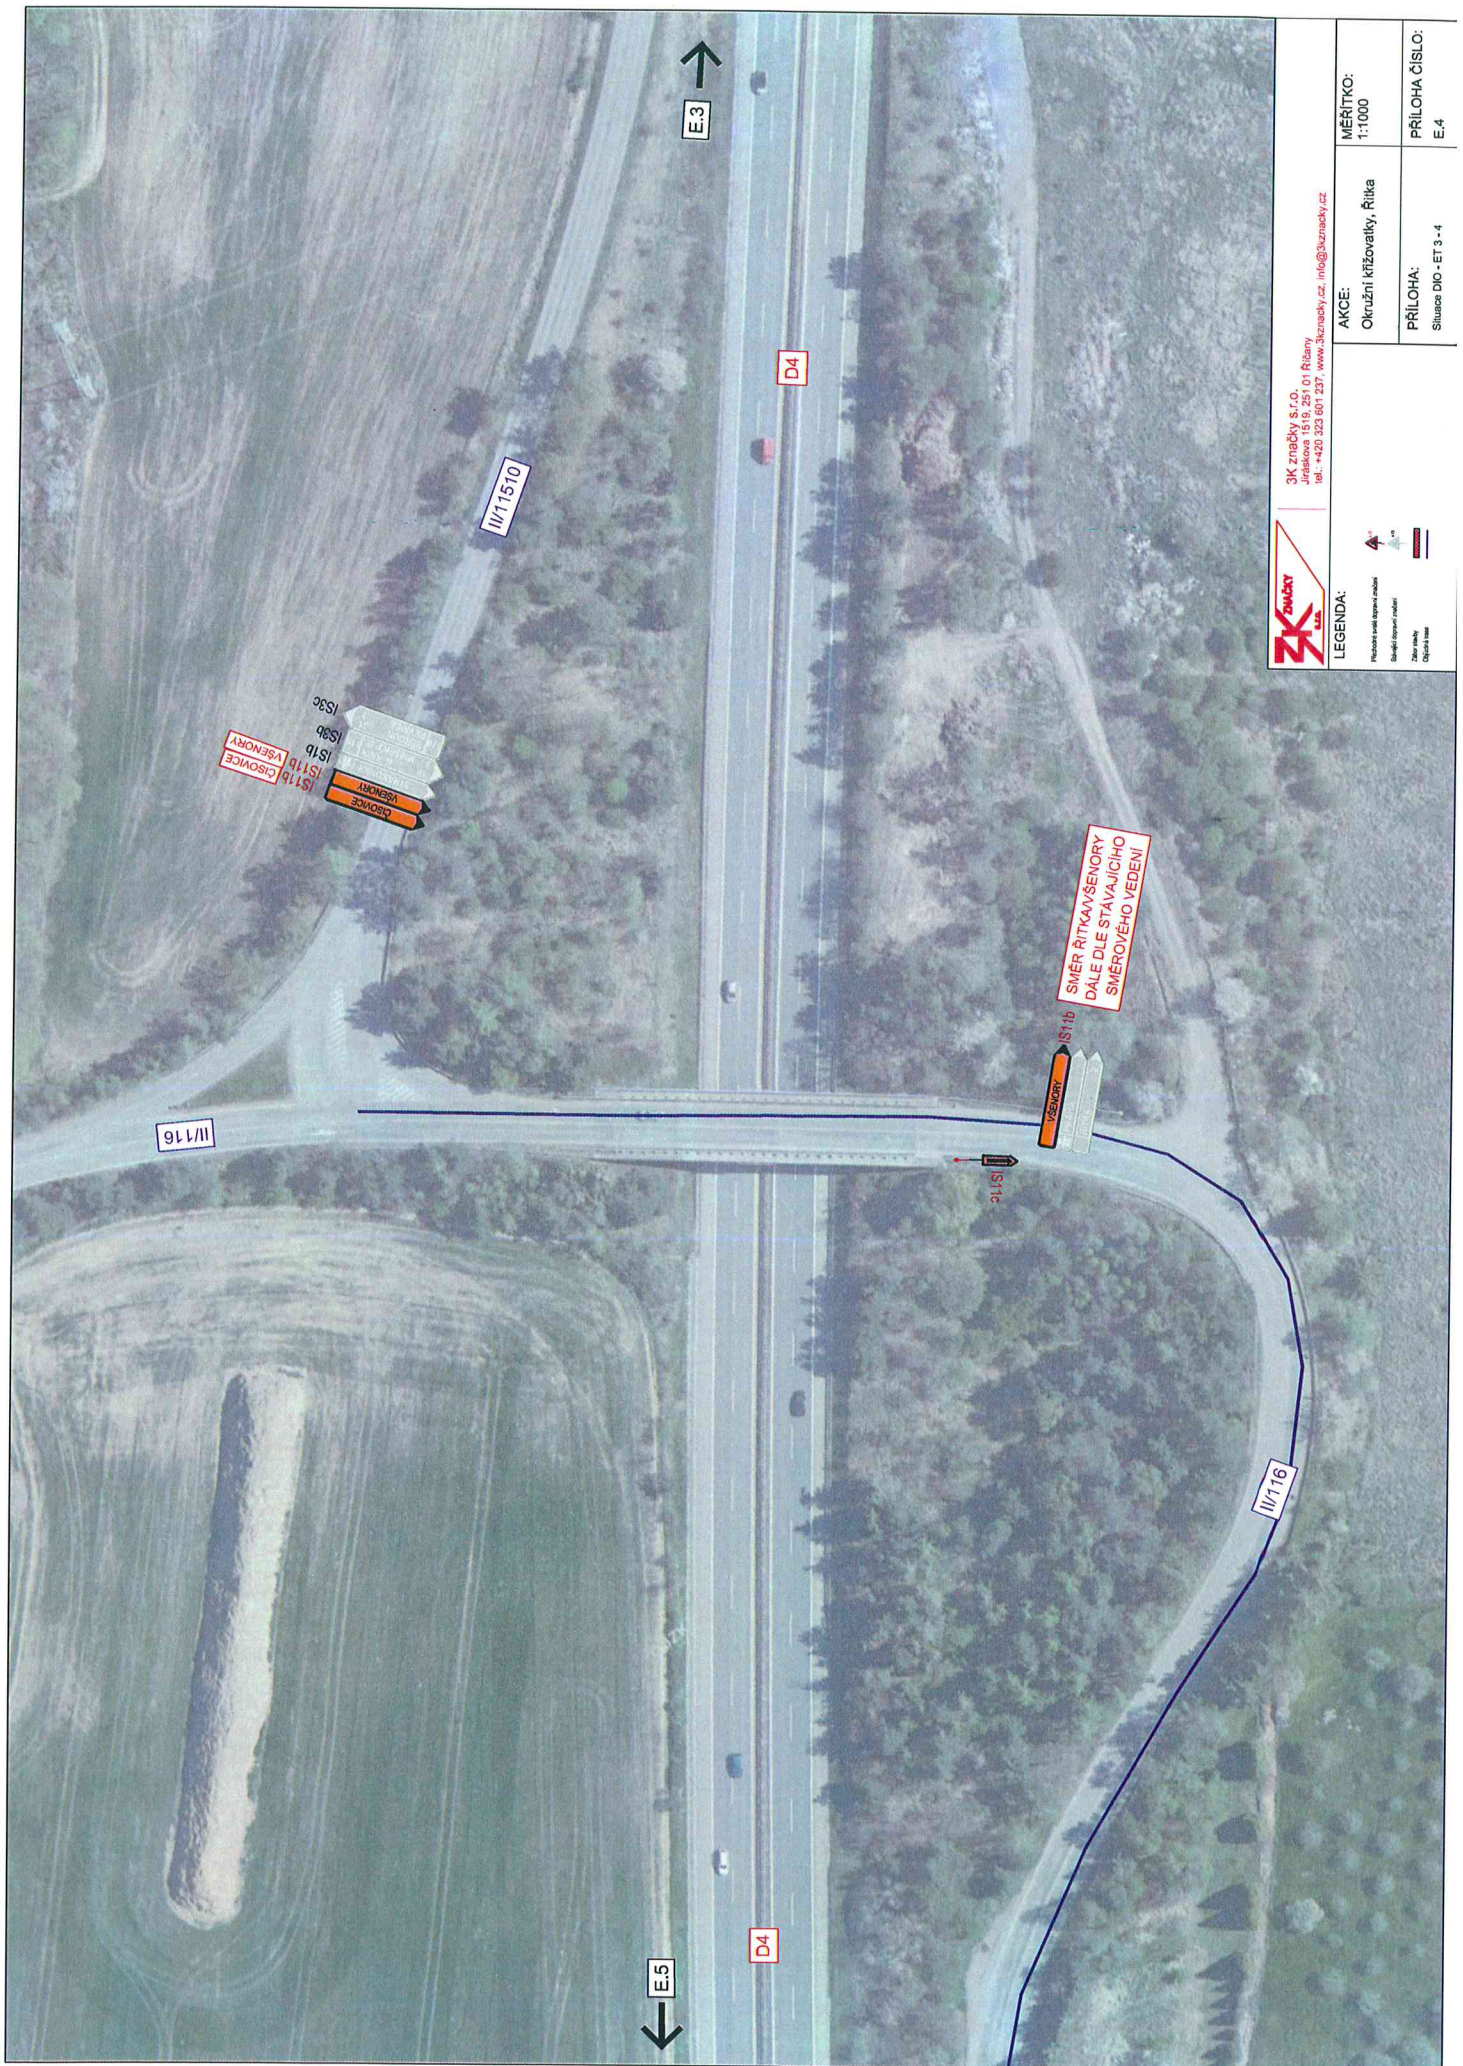



**ZEMSKÝ
ÚSTAV**
s.r.o.

JK znepečky s.r.o.
řídící číslo: 1518, 25, 101 říbeny
řídící číslo: 303, 001, 237, www.zksutavsky.cz, info@zksutavsky.cz

AKCE:
Okružní křižovatky, Řitka

MĚŘÍTKO:
1:1000

LEGENDA:


- ▬ Přeshraní slevě dopravního prostoru
- ▬ Směr řítkavšenovy
- ▬ Znepečky
- ▬ Okružní řítkav

PRÍLOHA:

MĚŘÍTKO:
1:1000

Situace DIO - ET 3 - 4

PRÍLOHA ČÍSLLO:
E.4

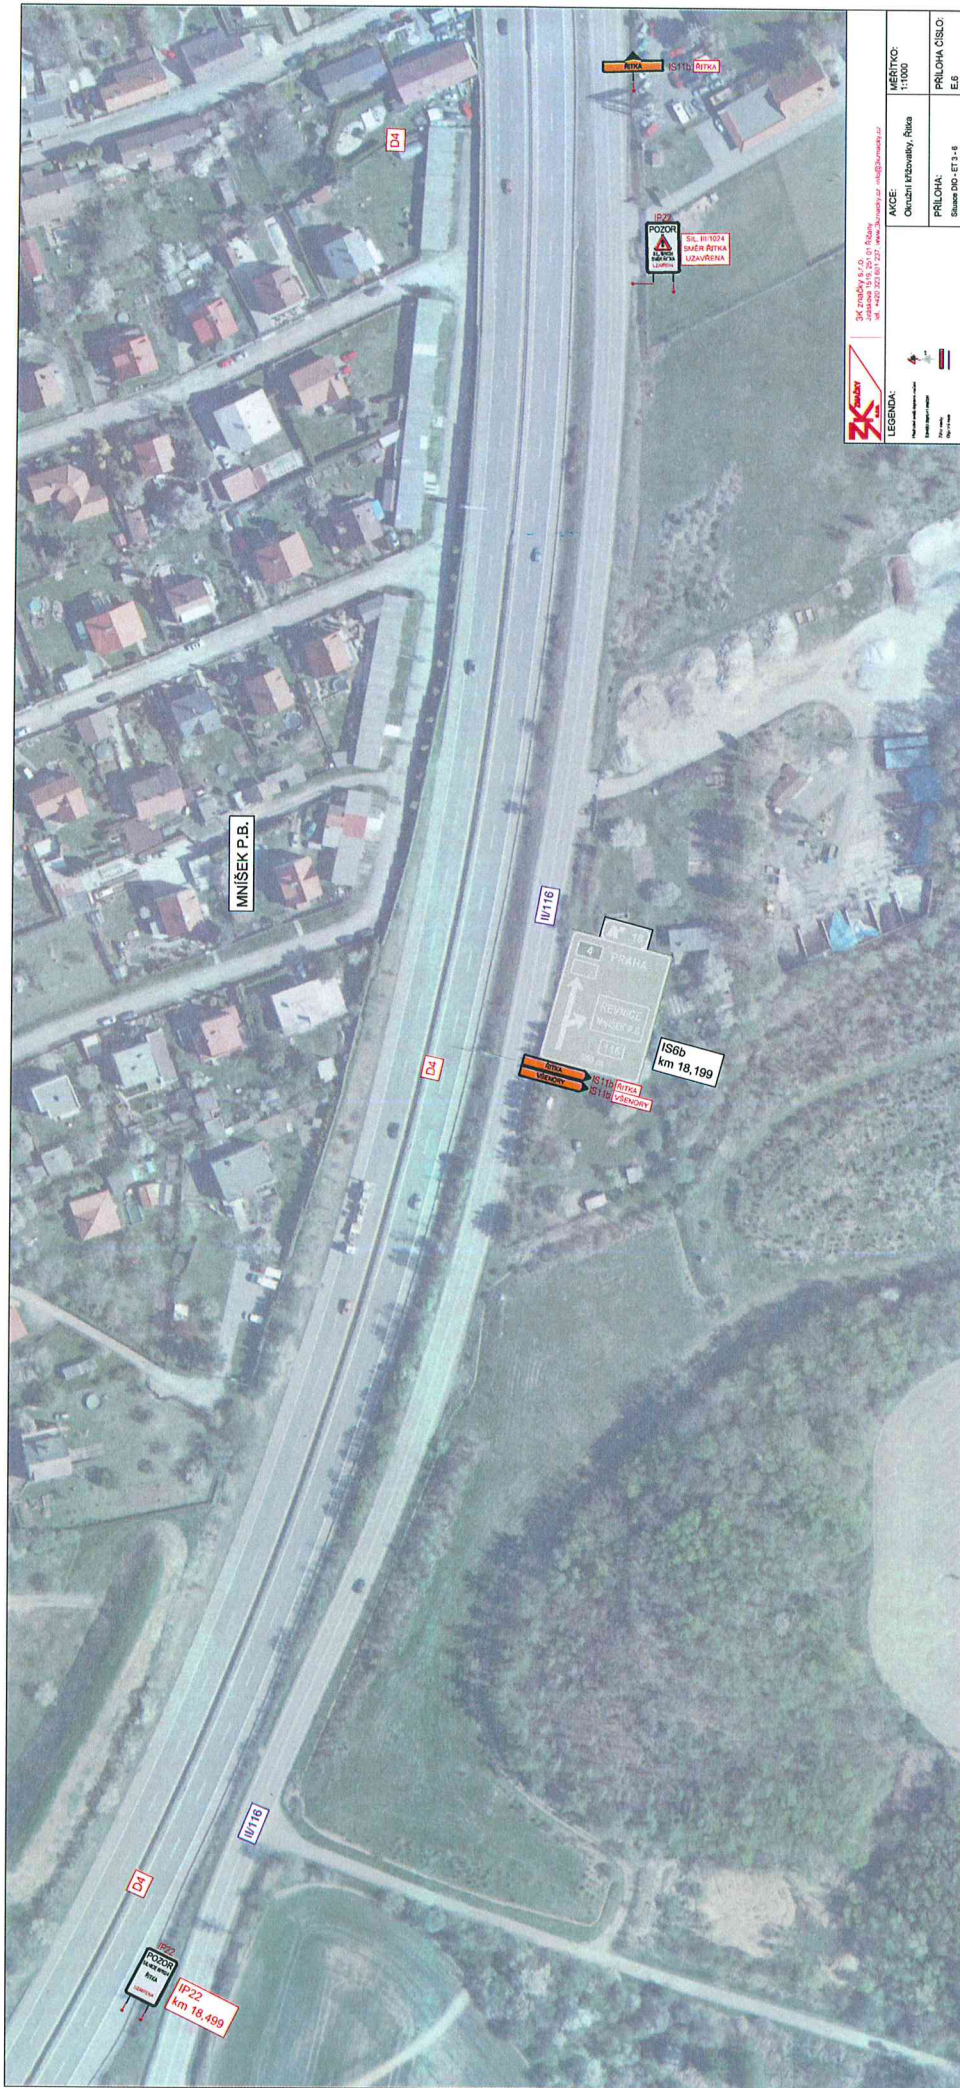

 LEGENDA: Vozovna:  Vozovna:  Vozovna: 	AKCE: Osvětlení křižovatky, říční	MĚŘITKO: 1:1000	PŘÍLOHA ČÍSLO: E,6
	PRŮJEM: Svislé D00 - E1 - 6		

KOPÍROVÁNÍ A VYUŽITÍ VYKRESLENÍ POUŽÍTE PO PŘEDCHOZÍ DOHODĚ SE ŽADATELEM.



3K značky s.r.o.
 Jiráskova 1519, 251 01 Říčany
 tel.: +420 323 601 237, www.3kzacky.cz, info@3kzacky.cz

LEGENDA:

Přechodné srážkové dopravní značení
 Stálý dopravní značení
 Zbor stavby
 Objízdná trasa



AKCE:
 Okružní křižovatky, Řitka

MĚŘÍTKO:
 1:1000

PŘÍLOHA:
 Situace DIO - ET 3 - 7

PŘÍLOHA ČÍSLO:
 E.7



3K Značky s.r.o.
 Jiráskova 34
 160 00 Praha 6
 tel. +420 323 601 237, www.3kzacky.cz, info@3kzacky.cz

LEGENDA:

- Přístupová a odpojevací linie
- Sběrný odpadní kanál
- Závazný
- Ochrana území


AKCE:
 Okružní křižovatky, Řítkva

MĚŘÍTKO:
 1:1000

PRÍLOHA:
 Situace DIO - ET'3 - 8

PRÍLOHA ČÍSLO:
 E.8

KOPÍROVÁNÍ A ROZMNOŽOVÁNÍ POUZE PO PŘEDCHOZÍM SOUHLASÍ 3K ZNAČKY s.r.o.

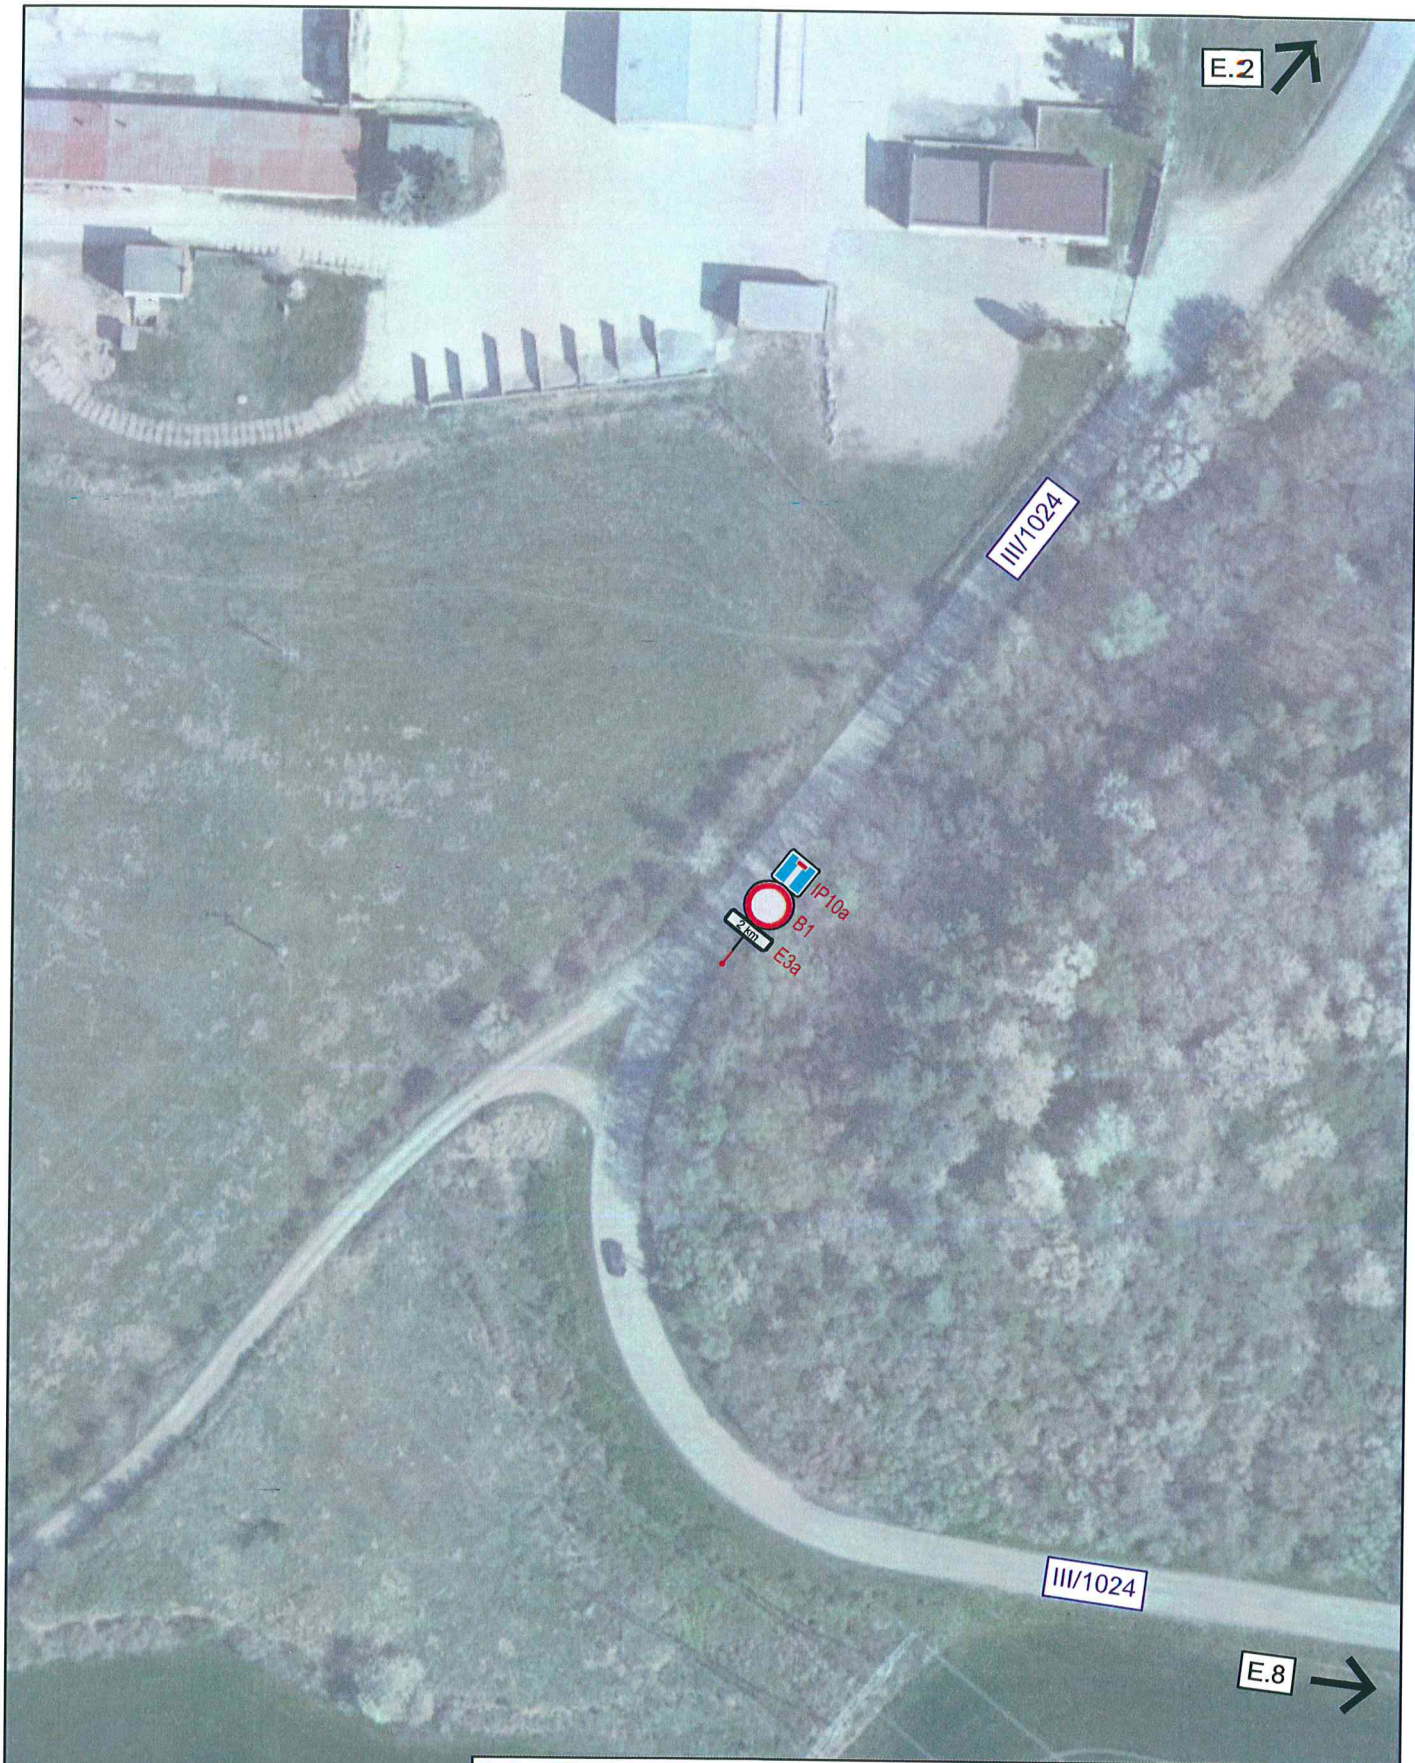

3K značky s.r.o.
 Jiráskova 1519, 251 01 Říčany
 tel.: +420 323 601 237, www.3kznacky.cz, info@3kznacky.cz

LEGENDA:

Přechodné svrchní dopravní značení



Stálé dopravní značení



Zábor stavby
 Odkládná trasa



AKCE:

Okružní křižovatky, Řítka

MĚŘÍTKO:

1:1000

PŘÍLOHA:

Situace DIO - ET 3 - 9

PŘÍLOHA ČÍSLO:

E.9

