



Městský úřad Černošice

Odbor stavební úřad - oddělení dopravy a správy komunikací

Podskalská 19
120 00 Praha 2

Spis. ZN. S-MUCE 126849/2024/OSU/Bal
Č.j.: MUCE 171029/2024 OSU
vyřizuje: Jana Balejová, kancelář č.dv.110
tel./e-mail: 221 982 394 / jana.balejova@mestocernosice.cz

V Praze dne 7. 8. 2024

OZNÁMENÍ VEŘEJNOU VYHLÁŠKOU

Opatření obecné povahy č. 254/2024

Stanovení přechodné úpravy provozu na pozemní komunikaci – prodloužení termínu

Městský úřad Černošice, OSÚ - oddělení dopravy a správy komunikací, (dále jen "správní orgán") příslušný podle § 124 odst. 6 zákona č. 361/2000 Sb., o provozu na pozemních komunikacích a o změnách některých zákonů (dále jen "zákon o silničním provozu") na základě návrhu, který dne 6. 8. 2024 podala společnost

SKANSKA a.s., IČ 26271303, Křižíkova 682/34a, 186 00 Praha,
v zastoupení na základě plné moci

3K značky s.r.o., IČ 25056271, Jiráskova 1519/8, 251 01 Říčany,

po projednání s Policií České republiky, Krajským ředitelstvím policie Středočeského kraje, Územní odbor Praha venkov – Západ, DI dne 6. 6. 2024 č.j. KRPS-143190-2/ČJ/2024-011606-KI a Krajskou správou a údržbou silnic Středočeského kraje, p.o. dne 3. 6. 2024 zn. 4359/24/KSUS/KLT/JRC,

s t a n o v í

podle § 77 odst. 1 písm. c) a § 77 odst. 5 zákona č. 361/2000 Sb., o silničním provozu, ve znění pozdějších předpisů, opatřením obecné povahy **přechodnou úpravu** provozu na **silnicích č. III/11510, III/1024, III/0042, II/116, III/11626 a místních komunikacích v Řitce, Mníšku pod Brdy a Líšnici** v souladu s § 61 odst. 3 zákona č. 361/2000 Sb., o provozu na pozemních komunikacích, ve znění pozdějších předpisů.

Přechodná úprava bude provedena dle předložených schválených dopravně inženýrských opatření, které vypracovala fy 3K značky s.r.o., které jsou přílohou a nedílnou součástí tohoto stanovení.

Dopravní značení bude osazeno:

V termínu: **od 16. 7. 2024 do 18. 10. 2024**
(původní termín od 16. 7. 2024 do 27. 9. 2024)

Z důvodů: částečné a úplné uzavírky – výstavba nových okružních křižovatek, návaznost

Podmínky pro provedení přechodné úpravy provozu:

1. Provedení a umístění dopravního značení musí být v souladu s vyhláškou č. 294/2015 Sb., kterou se provádějí pravidla provozu na pozemních komunikacích a úprava a řízení provozu na pozemních komunikacích, ve znění pozdějších předpisů, a dle příslušných platných technických norem.
2. Veškeré dopravní značení bude použito v základní velikosti s reflexním povrchem. Všechny součásti dopravních značek (patka, sloupek, značka, uchycení) musí být schváleného typu.

3. Osazení dopravního značení zajistí žadatel a bude po dobu stavby zajišťovat jeho funkčnost po celou dobu užití.
4. Trvalé dopravní značení, které je v rozporu s přechodným dopravním značením bude překryto a po ukončení akce uvedeno do dopravního režimu platného před stanovením přechodné úpravy a uzavírky.

Z důvodu zajištění bezpečnosti silničního provozu může správní orgán stanovit další dopravní značení, případně stanovené dopravní značení změnit.

Odpovědná organizace za dopravní značení: 3K značky s.r.o.

odpovědná osoba: Bc. Jiří Černík, tel.: 602 134 955

Ondřej Kadleček, tel.: 601 005 525

Odůvodnění

Městský úřad Černošice, OSU oddělení dopravy a správy komunikací, Podskalská 19, 120 00 Praha 2, stanovil přechodnou úpravu provozu na základě návrhu žadatele, SKANSKA a.s., IČ 26271303, Křižíkova 682/34a, 186 00 Praha, v zastoupení na základě plné moci 3K značky s.r.o., IČ 25056271, Jiráskova 1519/8, 251 01 Říčany, podaného dne 28. 6. 2024 a po projednání s dotčenými orgány Policie ČR, Krajským ředitelstvím policie Středočeského kraje, Územní odbor Praha venkov – Západ, DI z důvodu zajištění bezpečnosti silničního provozu při realizaci stavby. Žadatel předložil jednoduchou projektovou dokumentaci.

Toto stanovení přechodné úpravy je podkladem pro povolení částečné uzavírky etapa II. a III. silnice č. III/11510, III/1024 v Řitce, v úseku křížení sil. č. III/11510 a III/1024 a silnice č. III/1024, III/0042 v Mníšku pod Brdy, v úseku křížení sil. č. III/1024 a III/0042 a úplné uzavírky etapa III. silnice č. III/1024 v Míšku pod Brdy, v úseku km staničení cca 0,300 – 0,500 z důvodu výstavby novy okružních křižovatek.

Prodloužení termínu pro částečnou a úplnou uzavírku, původní termín od 16. 7. 2024 do 27. 9. 2024, a to dle jednotlivých etap viz. DIO: Etapa II. - od 16. 7. 2024 do 14. 8. 2024, Etapa III. - od 15. 8. 2024 do 27. 9. 2024, nový termín od 16. 7. 2024 do 18. 10. 2024, a to dle jednotlivých etap viz. DIO: Etapa II. - od 16. 7. 2024 do 28. 8. 2024, Etapa III. - od 29. 8. 2024 do 18. 10. 2024.

Odůvodnění zhotovitele: V průběhu výstavby II. etapy stavby byl při odkopech stávajících vrstev vozovky a zemního tělesa zastížen neúnosný a nehomogenní materiál pro parapláň budoucího podloží nové vozovky, zejména na SO 102. Tato nepředvídatelná okolnost je nyní řešena s projektantem RDS, geotechnikem, TDI a dále investorem. Bude nutné najít jiné řešení, než uvažovaná sanace podloží pouze do hl. 50 cm dle zadávací dokumentace, což je v daných podmínkách nedostačující. Dalším důvodem je i značně nehomogenní původní stav podloží, kde stavby je rozdělena nejen etapami výstavby, ale také druhem skladbou původního podloží. Ke každé skladbě podloží se musí přistoupit jiným způsobem a jinou technologií, a proto je výstavby složitější, tedy i časově náročnější.

Městský úřad Černošice OSÚ - oddělení dopravy a správy komunikací návrh posoudil a neshledal důvody, které by bránily stanovení přechodné úpravy provozu, a proto stanovil přechodnou úpravu provozu na pozemních komunikacích.

Poučení: Opatření obecné povahy nabývá účinnosti ve lhůtě stanovené zákonem o provozu na pozemních komunikacích. Ve smyslu ust. § 173 odst. 2 zákona č. 500/2004 Sb., správní řád, ve znění pozdějších předpisů, nelze proti opatření obecné povahy podat řádný opravný prostředek.

Jana Balejová
referent oddělení dopravy
a správy komunikací OSU
Městský úřad Černošice
"otisk úředního razítka"

Příloha:

situace dopravního značení, vypracovaná fy 3K značky s.r.o.

S žádostí o zveřejnění dokumentu na úřední desce a zaslání s potvrzením o vyvěšení zpět na MěÚ Černošice.

Oznámení musí být vyvěšeno po dobu 15 dnů na úřední desce MěÚ Černošice, OÚ Řitka, MěÚ Mníšek pod Brdy, OÚ Líšnice

Vyvěšeno dne:

Sejmuto dne:

Razítko, podpis orgánu, který potvrzuje vyvěšení a sejmnutí oznámení.

Obdrží:účastníci (dodejky):

3K značky s.r.o., IDDS: 7qpdp9i

sídlo: Jiráskova č. p. 1519/8, 251 01 Říčany u Prahy

zastoupení pro: Skanska a.s., Křížíkova 682/34a, 186 00 Praha

Krajská správa a údržba silnic Středočeského kraje, příspěvková organizace, IDDS: a6ejgmx

sídlo: Zborovská č. p. 81/11, 150 00 Praha 5 - Smíchov

Město Mníšek pod Brdy, IDDS: 96ebwrs

sídlo: Dobříšská č. p. 56, 252 10 Mníšek pod Brdy

Obec Řitka, IDDS: q7ka76z

sídlo: Na návsi č. p. 54, 252 03 Řitka

Obec Líšnice, IDDS: xgsbxp8

sídlo: Líšnice č. p. 175, 252 10 Mníšek pod Brdy

Ředitelství silnic a dálnic ČR, IDDS: zjq4rhz

sídlo: Na Pankráci č. p. 546/56, 140 00 Praha 4 - Nusle

dotčené správní úřady:


Krajské ředitelství policie Středočeského kraje, Územní odbor Praha venkov - ZÁPAD, DI,

IDDS: 2dtai5u

sídlo: Zborovská č. p. 1505/13, 150 00 Praha 5

Ministerstvo dopravy, Odbor liniových staveb a silničního správního úřadu, IDDS: n75aaU3

sídlo: nábřeží Ludvíka Svobody č. p. 1222/12, 110 00 Praha 1 - Nové Město

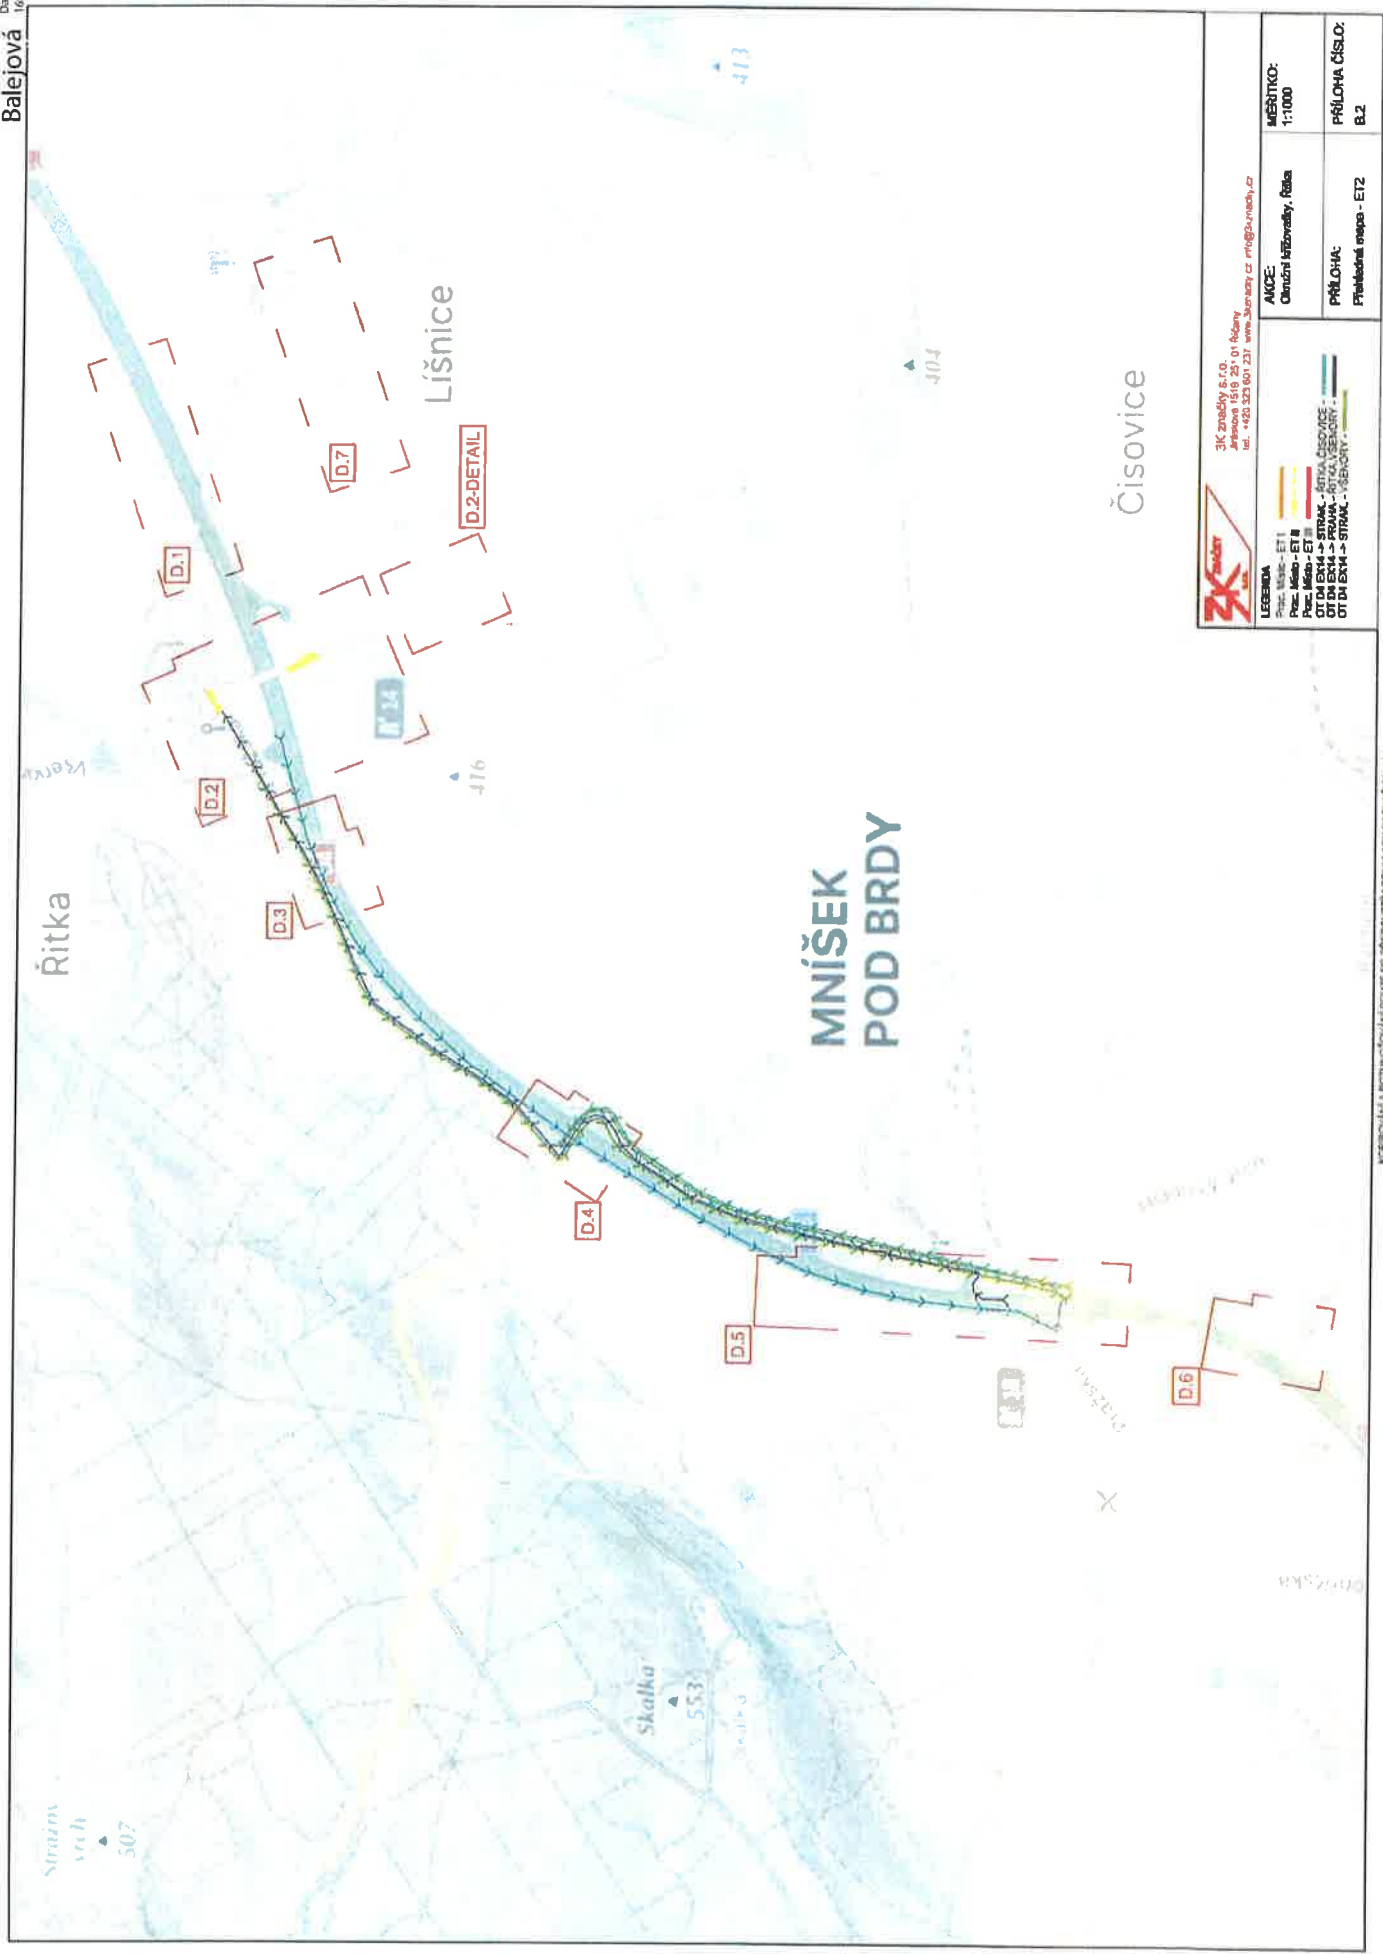

ZK ZEMĚMĚRŇSTVÍ s.r.o.
Jirskova 1518 251 01 Říčany
tel. +420 323 601 237 www.zkzemy.cz info@zkzemy.cz

AKCE:
Opracování výkresů, řízení
PRŮJEM:
Přes. Město - ET I
Přes. Město - ET II
OT DM E214 - PRŮJEM - ŘÍČANSKÝ
OT DM E214 - STRUK. - VĚŠOVÝ

MĚŘÍTKO:
1:1000

PRÍLOHA ČÍSLO:
B.2




ZK
 Značky s.r.o.
 Přemyslovská 100, 602 00 Brno
 tel: +420 323 677 237 www.zknavy.cz info@zknavy.cz

LEGENDA:
 Přemyslovská 100, 602 00 Brno
 tel: +420 323 677 237 www.zknavy.cz

AKCE: Osmiční křižovatky, Řitka	MĚŘÍTKO: 1:1000
PŘÍLOHA: Sazeb. 080 - ET-2-3	PŘÍLOHA ČÍSLO: D.3

KOPROJEKT A RODINNÉHO POUŽÍVÁNÍ POUZE PRO PŘEDKONZURNÍ DOKUMENTACI ŽADATELŮ ŽÁDOSTÍ O ZNAČKY B.1.5.

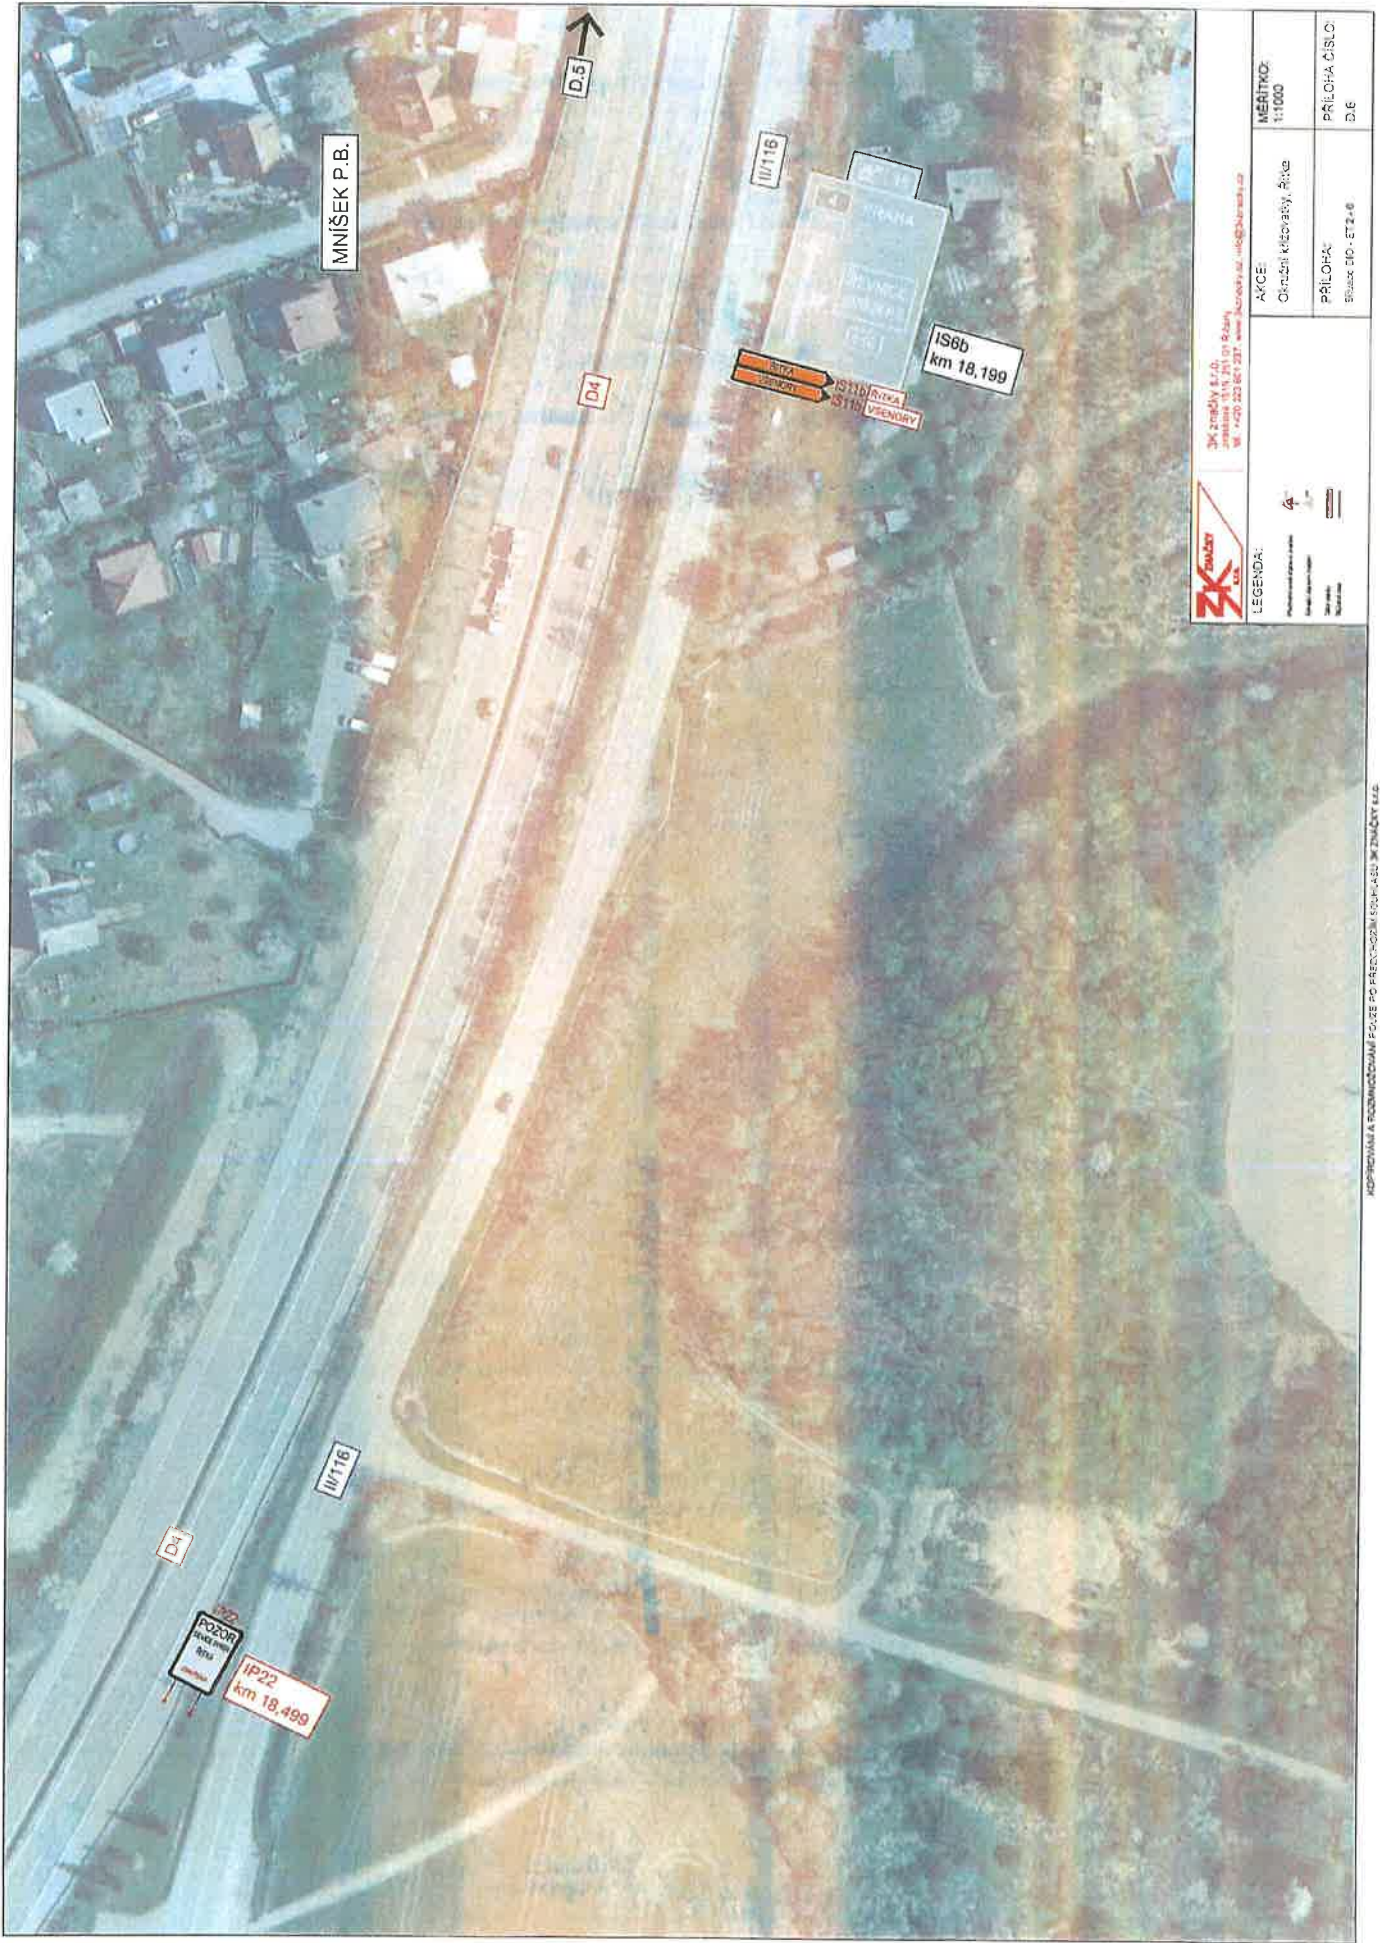

MNIŠEK P.B.

D5

I/116

IS6b
km 18,199

IS11b/116A
IS11b/116B/116C

D4

D4

I/116

IP22
km 18,499

ZK Znojmo s.r.o.
 Znojmo, Štrobilova 100
 IČ: 252 231 821 | Znojmo, Štrobilova 100 | znojmo@zkznojmo.cz

LEGENDA:
 Projektovaná úroveň
 Stávající úroveň
 Územní plán
 Měřítko: 1:1000

AKCE:
 Okružní křižovatka, žilve

PRÍLOHA:
 SÚMOK 210 - 272-6


PRÍLOHA ČÍSLO:
 D.6

HOPIEVAIA SUDMOUOUUAI FOUZE PO PREUOUUIM SUDMOU-U SUI ZNOUOUU KAU.



Scale	1:100
Projection	UTM
Zone	18N
Datum	WGS 84
Units	Meters

0 20 40
Meters

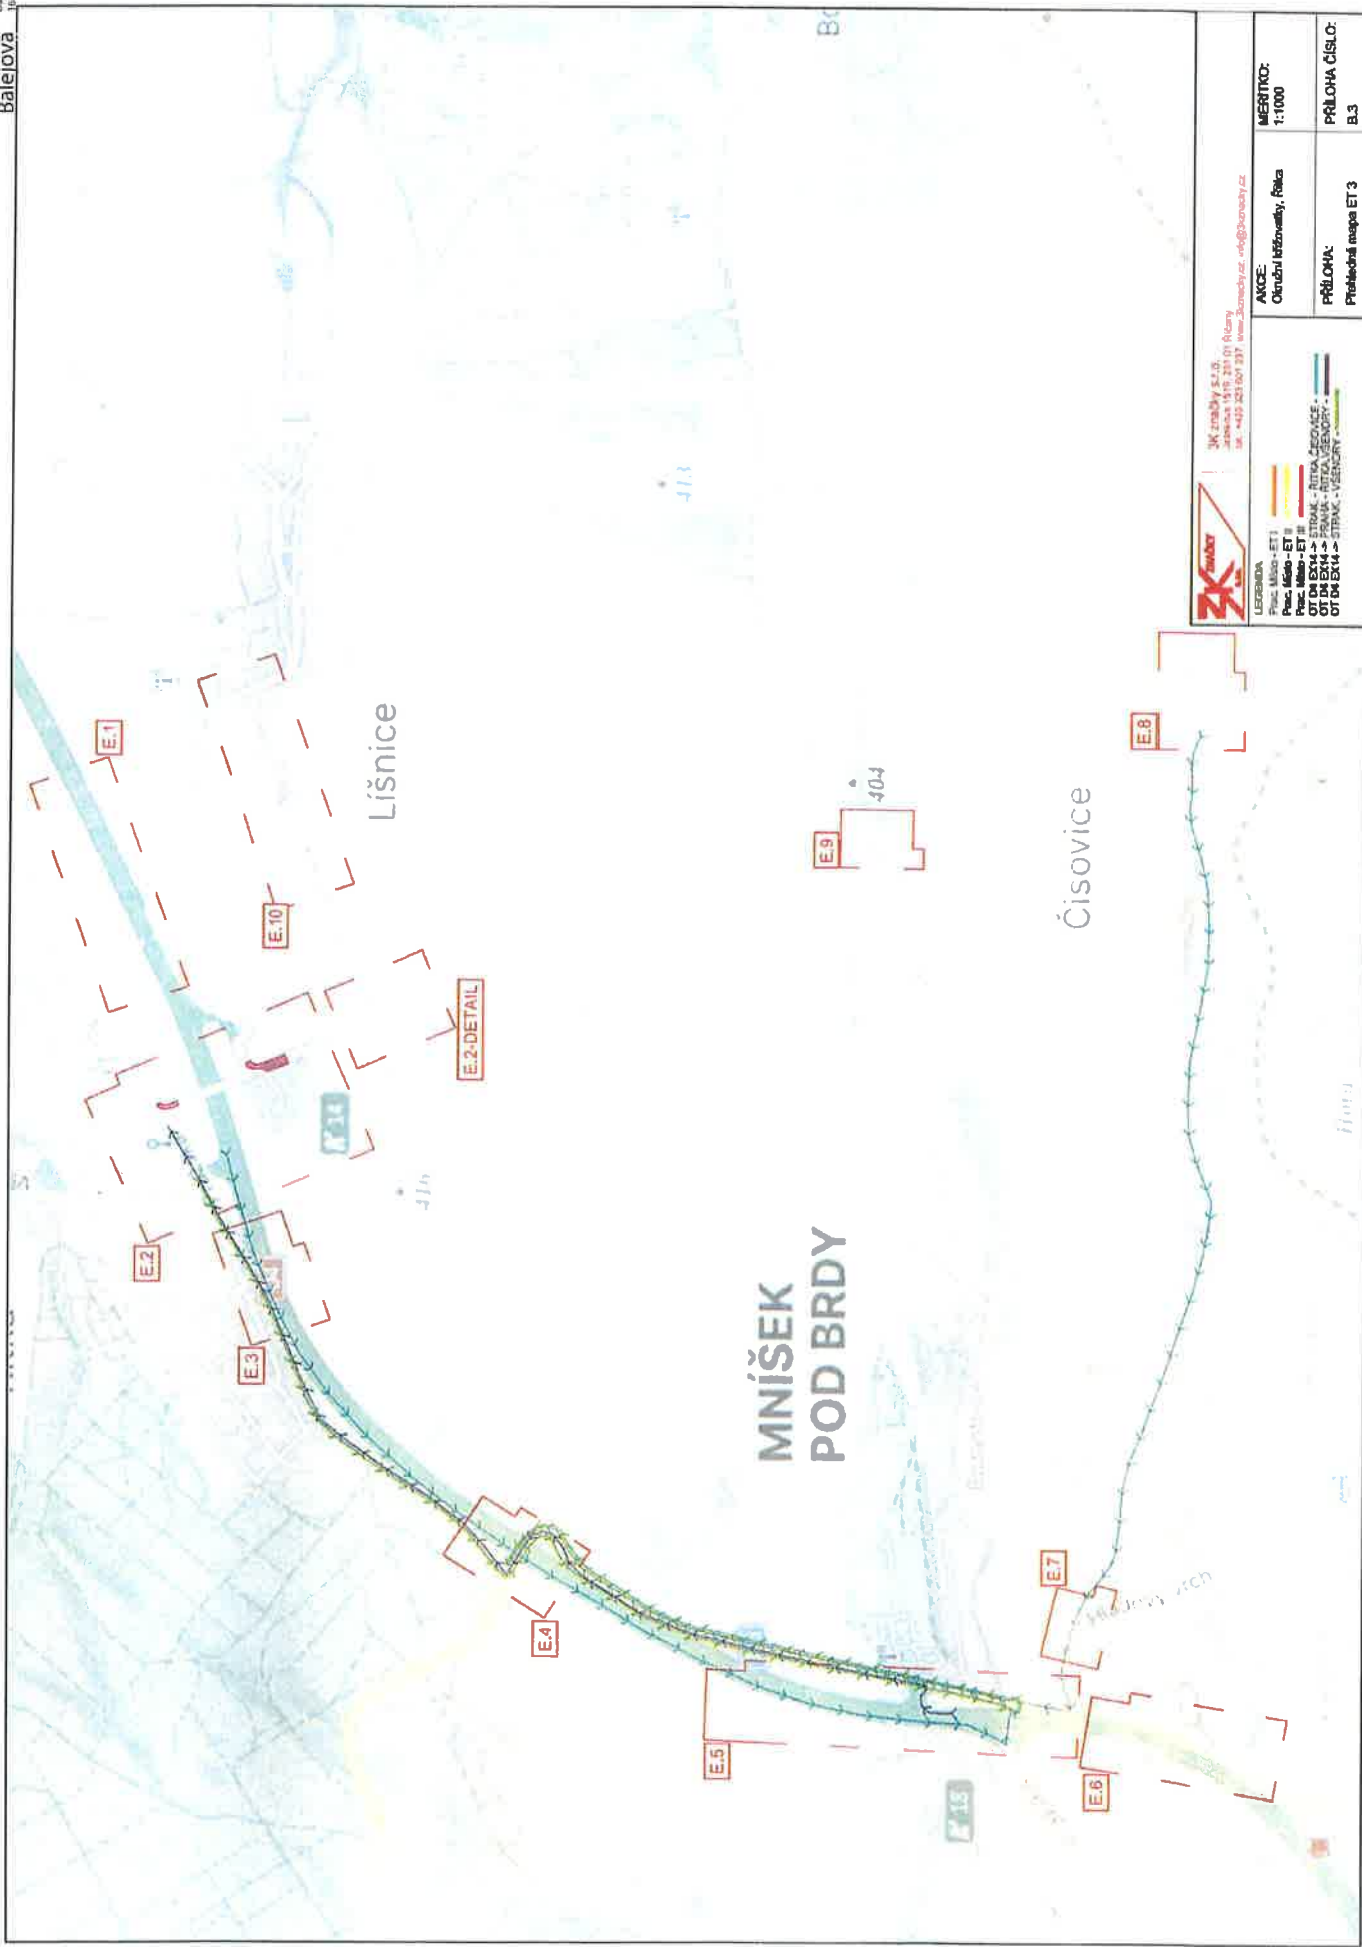

 <p>LEGENDA Plocha: Mlýnský - ET I Plocha: Mlýnský - ET II Plocha: Mlýnský - ET III OT DN BK14 -> STOKA - ŘITVA ČÍSLOVICE - OT DN BK14 -> STOKA - KANALIZACE - OT DN BK14 -> STOKA - VYČIŠŤOVACÍ -</p>	AKCE: Ochrana křivolok, říčka	MĚŘÍTKO: 1:1000
	PŘÍLOHA: Projektová mapa ET 3	PŘÍLOHA ČÍSLO: B.3




	Proposed Construction Area
	Proposed Roadway
	Proposed Utility
	Proposed Structure

DETAIL

DETAIL

PROJECT: [unreadable]
 DATE: [unreadable]
 DRAWN BY: [unreadable]




LEGENDA:
 Plocha zastavěná plocha
 Plocha zelená
 Plocha travnatá
 Plocha vodní

AKCE: **Olešná křižovatka, Říka**
 MĚŘÍTKO: **1:1000**
 PŘÍLOHA: **Štace 00 - E1-3**
 E3

ZK projekt, s.r.o.
 Jilovská 118, 250 01 Říčany
 tel: +420 232 607 237, www.zk.cz, info@zk.cz



3X ZEMĚNÍ
 s.r.o.
 Ing. Jiří Štěrba
 Ing. Petr Štěrba
 Ing. Miroslav Štěrba
 Ing. Zdeněk Štěrba
 Ing. Jan Štěrba
 Ing. Petr Štěrba
 Ing. Miroslav Štěrba
 Ing. Zdeněk Štěrba
 Ing. Jan Štěrba

AKCE: Očistní úpravná, řítkavý
MĚŘÍTKO: 1:1000
PRŮLOHA: Sheet 00-ET3-4
PRŮLOHA ČÍSLO: E4

LEGENDA:
 Akce
 Měřítko
 Průloha
 Průloha číslo

3X ZEMĚNÍ s.r.o.
 Ing. Jiří Štěrba
 Ing. Petr Štěrba
 Ing. Miroslav Štěrba
 Ing. Zdeněk Štěrba
 Ing. Jan Štěrba
 Ing. Petr Štěrba
 Ing. Miroslav Štěrba
 Ing. Zdeněk Štěrba
 Ing. Jan Štěrba



3K značky s.r.o.
 Jiráskova 1519, 251 01 Říčany
 tel.: +420 323 601 237, www.3kznacky.cz, info@3kznacky.cz

LEGENDA:

Přechodná směrná dopravní značení



Stavující dopravní značení



Značky stavby



Okružní křižovatka



AKCE:

Okružní křižovatky, Řitka


MĚŘÍTKO:
1:1000

PŘÍLOHA:

Situace DIO - ET 3 - 7

PŘÍLOHA ČÍSLO:
E.7







	AKCE: Otvorba křivky, Rika	MĚŘÍTKO: 1:1000
	PŘÍLOHA: Součást D0 - ET 2 - 8	PŘÍLOHA ČÍSLO: E.8

ZK Zábaly s.r.o.
 Žitná 10, 250 01 Zábaly
 IČO: 252 140 737, www.zkzabaly.cz, info@zkzabaly.cz



3K značky s.r.o.
 Jiřáskova 1519, 251 01 Říčany
 tel.: +420 323 601 237, www.3kznacky.cz, info@3kznacky.cz

LEGENDA:

- Východně v rádo dopravní značení 
- Silniční dopravní značení 
- Zábor stavby 
- Odvodně voda 

AKCE:
 Okružní křižovatky, Řítka

MĚŘÍTKO:
 1:1000

PŘÍLOHA:
 Situace DIO - ET 3 - 9

PŘÍLOHA ČÍSLO:
 E.9

