



Městský úřad Černošice

Odbor stavební úřad - oddělení dopravy a správy komunikací

Podskalská 19
120 00 Praha 2

Spis. ZN. S-MUCE 100517/2024/OSU/Bal
Č.j.: MUCE 209058/2024 OSU
vyřizuje: Jana Balejová, kancelář č.dv.110
tel./e-mail: 221 982 394 / jana.balejova@mestocernosice.cz

V Praze dne 17. 10. 2024

OZNÁMENÍ VEŘEJNOU VYHLÁŠKOU

Opatření obecné povahy č. 366/2024

Stanovení přechodné úpravy provozu na pozemní komunikaci – změna termínu

Městský úřad Černošice, OSÚ - oddělení dopravy a správy komunikací, (dále jen "správní orgán") příslušný podle § 124 odst. 6 zákona č. 361/2000 Sb., o provozu na pozemních komunikacích a o změnách některých zákonů (dále jen "zákon o silničním provozu") na základě návrhu, který dne 16. 10. 2024 podala společnost

SILNICE GROUP a.s., IČ 62242105, Na Florenci 2116/15, 110 00 Praha 1 – Nové Město,

v zastoupení na základě plné moci

3K značky s.r.o., IČ 25056271, Jiráskova 1519, 251 01 Říčany,

po projednání s Policií České republiky, Krajským ředitelstvím policie Středočeského kraje, Územní odbor Praha venkov – Západ, DI dne 6. 6. 2024 č.j. KRPS-143190-2/ČJ/2024-011606-KI a Krajskou správou a údržbou silnic Středočeského kraje, p.o. ze dne 3. 6. 2024 zn. 4359/24/KSUS/KLT/JRC,

s t a n o v í

podle § 77 odst. 1 písm. c) a § 77 odst. 5 zákona č. 361/2000 Sb., o silničním provozu, ve znění pozdějších předpisů, opatřením obecné povahy **přechodnou úpravu** provozu na **silnicích sil. č. III/0042, III/1025, III/1024, II/116 a místních komunikacích v Líšnici, Klínci, Bojově, Čisovicích, Mníšku pod Brdy, Řitce**, v souladu s § 61 odst. 3 zákona č. 361/2000 Sb., o provozu na pozemních komunikacích, ve znění pozdějších předpisů.

Přechodná úprava bude provedena dle předložených schválených dopravně inženýrských opatření, které vypracovala fy 3K značky s.r.o., které jsou přílohou a nedílnou součástí tohoto stanovení.

Dopravní značení bude osazeno:

V termínu: **od 5. 6. 2024 do 30. 11. 2024**, a to:

Etapa III. a, b: od 5. 6. 2024 do 30. 6. 2024 (zrealizováno)

v úseku km staničení cca 2,237 – 0,441

Etapa III. a, b, c, d: od 1. 7. 2024 do 8. 9. 2024 (zrealizováno)

v úseku km staničení cca 2,237 – 12,687

Etapa III. a, b, c: od 9. 9. 2024 do 3. 11. 2024

v úseku km staničení cca 2,237 – 11,310

Etapa IV.: od 4. 11. 2024 do 30. 11. 2024

v úseku km staničení cca 4,328 – 2,817

Z důvodů: úplné uzavírky předmětných komunikací

Podmínky pro provedení přechodné úpravy provozu:

1. Provedení a umístění dopravního značení musí být v souladu s vyhláškou č. 294/2015 Sb., kterou se provádějí pravidla provozu na pozemních komunikacích a úprava a řízení provozu na pozemních komunikacích, ve znění pozdějších předpisů, a dle příslušných platných technických norem.
2. Veškeré dopravní značení bude použito v základní velikosti s reflexním povrchem. Všechny součásti dopravních značek (patka, sloupek, značka, uchycení) musí být schváleného typu.
3. Osazení dopravního značení zajistí žadatel a bude po dobu stavby zajišťovat jeho funkčnost po celou dobu užití.
4. Trvalé dopravní značení, které je v rozporu s přechodným dopravním značením bude překryto a po ukončení akce uvedeno do dopravního režimu platného před stanovením přechodné úpravy a uzavírky.

Z důvodu zajištění bezpečnosti silničního provozu může správní orgán stanovit další dopravní značení, případně stanovené dopravní značení změnit.

Odpovědná organizace za dopravní značení: 3K značky s.r.o.

odpovědná osoba: Ing. Jan Vaněk, tel.: 777 348 134

Odůvodnění

Městský úřad Černošice, OSU oddělení dopravy a správy komunikací, Podskalská 19, 120 00 Praha 2, stanovil přechodnou úpravu provozu na základě návrhu žadatele, SILNICE GROUP a.s., IČ 62242105, Na Florenci 2116/15, 110 00 Praha 1 – Nové Město, v zastoupení na základě plné moci 3K značky s.r.o., IČ 25056271, Jiráskova 1519, 251 01 Říčany, podaného dne 28. 8. 2024 a po projednání s dotčenými orgány Policie ČR, Krajským ředitelstvím policie Středočeského kraje, Územní odbor Praha venkov – Západ, DI z důvodu zajištění bezpečnosti silničního provozu při realizaci stavby. Žadatel předložil jednoduchou projektovou dokumentaci.

Toto stanovení přechodné úpravy je podkladem pro povolení úplné uzavírky sil. č. III/0042 v Líšnici a Klínci a silnice č. III1025 v Klínci, v úseku dle jednotlivých etap viz. DIO z důvodu opravy povrchu předmětných komunikací.

Změna termínu pro úplnou uzavírku, původní termín od 5. 6. 2024 do 30. 11. 2024, a to dle jednotlivých etap viz. DIO:

Etapa III. a,b:	od 5. 6. 2024 do 30. 6. 2024 (zrealizováno) v úseku km staničení cca 2,237 – 0,441
Etapa III. a,b,c,d:	od 1. 7. 2024 do 8. 9. 2024 (zrealizováno) v úseku km staničení cca 2,237 – 12,687
Etapa III. a,b,c:	od 9. 9. 2024 do 20. 10. 2024 (původní od 9. 9. 2024 do 3. 11. 2024) v úseku km staničení cca 2,237 – 11,310
Etapa IV.:	od 4. 11. 2024 do 30. 11. 2024 (původní od 21. 10. do 30. 11. 2024) v úseku km staničení cca 4,328 – 2,817.

Zdůvodnění zhotovitele:

Důvody nejsou na straně zhotovitele. Bohužel se přišlo na chybu v projektu od projektanta (zhotovitel dostal chybné podklady – jiné, než byly dodány k vyřízení stavebního povolení pro danou stavbu). Z tohoto důvodu nemůžeme od 4. 10. 2024 pokračovat v plánovaných pracích a aktuálně čekáme na vyjádření projektanta a úpravu projektu.

Městský úřad Černošice OSÚ – oddělení dopravy a správy komunikací návrh posoudil a neshledal důvody, které by bránily stanovení přechodné úpravy provozu, a proto stanovil přechodnou úpravu provozu na pozemních komunikacích.

Poučení: Opatření obecné povahy nabývá účinnosti ve lhůtě stanovené zákonem o provozu na pozemních komunikacích. Ve smyslu ust. § 173 odst. 2 zákona č. 500/2004 Sb., správní řád,

ve znění pozdějších předpisů, nelze proti opatření obecné povahy podat řádný opravný prostředek.

Jana Balejová
referent oddělení dopravy
a správy komunikací OSU
Městský úřad Černošice
"otisk úředního razítka"

Příloha:

situace dopravního značení, vypracované Ing. Jiřím Tomanem, č. zak. 2024/019, 3K Značky s.r.o.

S žádostí o zveřejnění dokumentu na úřední desce a zaslání s potvrzením o vyvěšení zpět na MěÚ Černošice.

Oznámení musí být vyvěšeno po dobu 15 dnů na úřední desce MěÚ Černošice, OÚ Líšnice, OÚ Klíneček, OÚ Čisovice, OÚ Řitka, MěÚ Mníšek pod Brdy

Vyvěšeno dne:

Sejmuto dne:

Razítko, podpis orgánu, který potvrzuje vyvěšení a sejmutí oznámení.

Obdrží:účastníci:

3K značky s.r.o., IDDS: 7qpdp9i

sídlo: Jiráskova č. p. 1519/8, 251 01 Říčany u Prahy

zastoupení pro: SILNICE GROUP a.s., Na Florenci 2116/15, 110 00 Praha

Krajská správa a údržba silnic Středočeského kraje, příspěvková organizace, IDDS: a6ejgmX

sídlo: Zborovská č. p. 81/11, 150 00 Praha 5 - Smíchov

Město Mníšek pod Brdy, IDDS: 96ebwrs

sídlo: Dobříšská č. p. 56, 252 10 Mníšek pod Brdy

Obec Čisovice, IDDS: fsjbwr7

sídlo: Čisovice č. p. 4, 252 04 Čisovice

Obec Klíneček, IDDS: fyvank5

sídlo: Klíneček č. p. 138, 252 10 Mníšek pod Brdy

Obec Líšnice, IDDS: xgsbXp8

sídlo: Líšnice č. p. 175, 252 10 Mníšek pod Brdy

Obec Řitka, IDDS: q7ka76z

sídlo: Na návsi č. p. 54, 252 03 Řitka

Ředitelství silnic a dálnic s. p., IDDS: zjq4rhz

sídlo: Na Pankráci č. p. 546/56, 140 00 Praha 4 - Nusle

dotčené správní úřady:

Krajské ředitelství policie Středočeského kraje, Územní odbor Praha - venkov ZÁPAD, DI,
IDDS: 2dtai5u

sídlo: Zborovská č. p. 13, 150 00 Praha 5

Ministerstvo dopravy, Odbor liniiových staveb a silničního správního úřadu, IDDS: n75aaU3

sídlo: nábřeží Ludvíka Svobody č. p. 1222/12, 110 00 Praha 1 - Nové Město

LEGENDA

- Kolizní DIO projektu Řitka, OK ČERVENÁ
- STÁVAJÍCÍ - SDZ P2
- Nový návrh DIO P2 FIALOVÁ


Schválil:..... Schválil:.....



3K značky s.r.o.
 Jiráskova 1519, 251 01 Říčany
 tel.: +420 323 601 237, www.3kznacky.cz, info@3kznacky.cz

VYPRACOVAL: Ing. Jiří Toman	HL. INŽENÝR PROJEKTU: Ing. Miroslav Holman	INVESTOR:
ČÍSLO ZAKÁZKY: 2024/018	DATAUM: 04/2024	SILNICE GROUP a.s.
AKCE:	III/0042 Líšnice, oprava povrchu	MĚŘÍTKO: 1:30000
PŘÍLOHA:	Zájmová mapa	STUPEŇ: RDS
		KOPIE ČÍSLO: A
		FORMÁT: 24x4
		PŘÍLOHA ČÍSLO:

OPROVOZOVÁNÍ A ROZMĚŘOVÁNÍ POUŽE PO PŘEDPOČTU EDUKAČNÍ ZNAČKY 4.1.2.

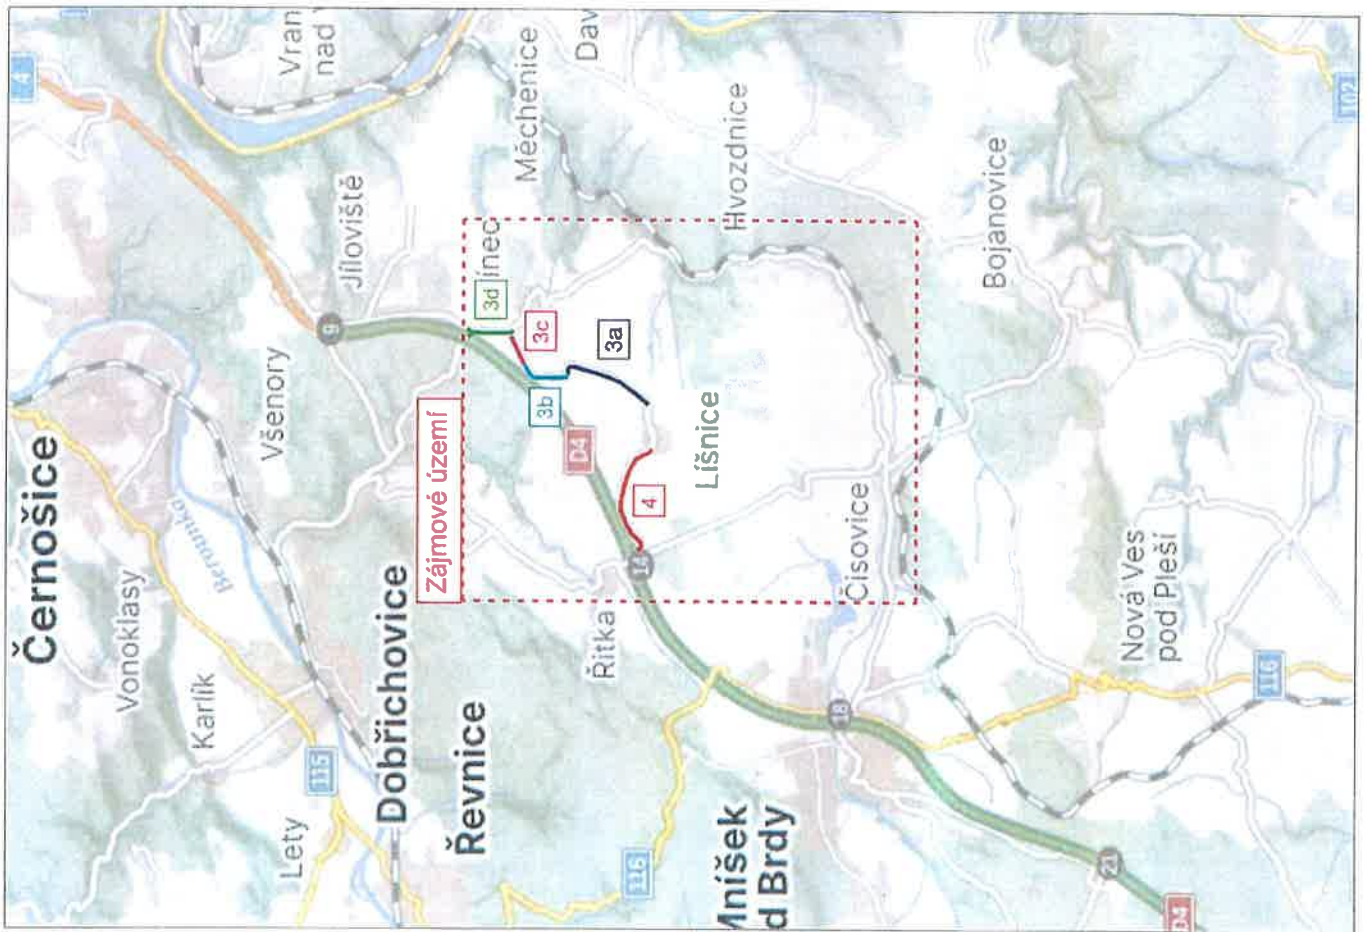

LEGENDA

Kolizní DIO projektu Řitka_OK

STAVAJÍCÍ - SDZ

Nový návrh DIO

CERVENÁ

FIALOVÁ


Schválí:..... Schválili:.....



3K značky s.r.o.
Jiráskova 1519, 251 01 Říčany
tel.: +420 323 601 237, www.3kznacky.cz, info@3kznacky.cz

VYPRACOVAL: Jakub Tuřan	HL. INŽENÝR PROJEKTU: Ing. Matěj Hořman	INVESTOR:
ČÍSLO ZAKÁZKY: 2024/019	DATAJH: 04/2024	SILNICE GROUP a.s.
AKCE:	III/0042 Líšnice, oprava povrchu, ET 3abcd	
PŘÍLOHA:	Přehledná mapa	FORMÁT: 20x4 PRÍLOHA ČÍSLO: B.3

KOPÍROVÁNÍ A PŘEMÍŠŤOVÁNÍ POUZE PO PŘEDCHOZÍM SOUHLASENÍ ZMÁČAT 61.9

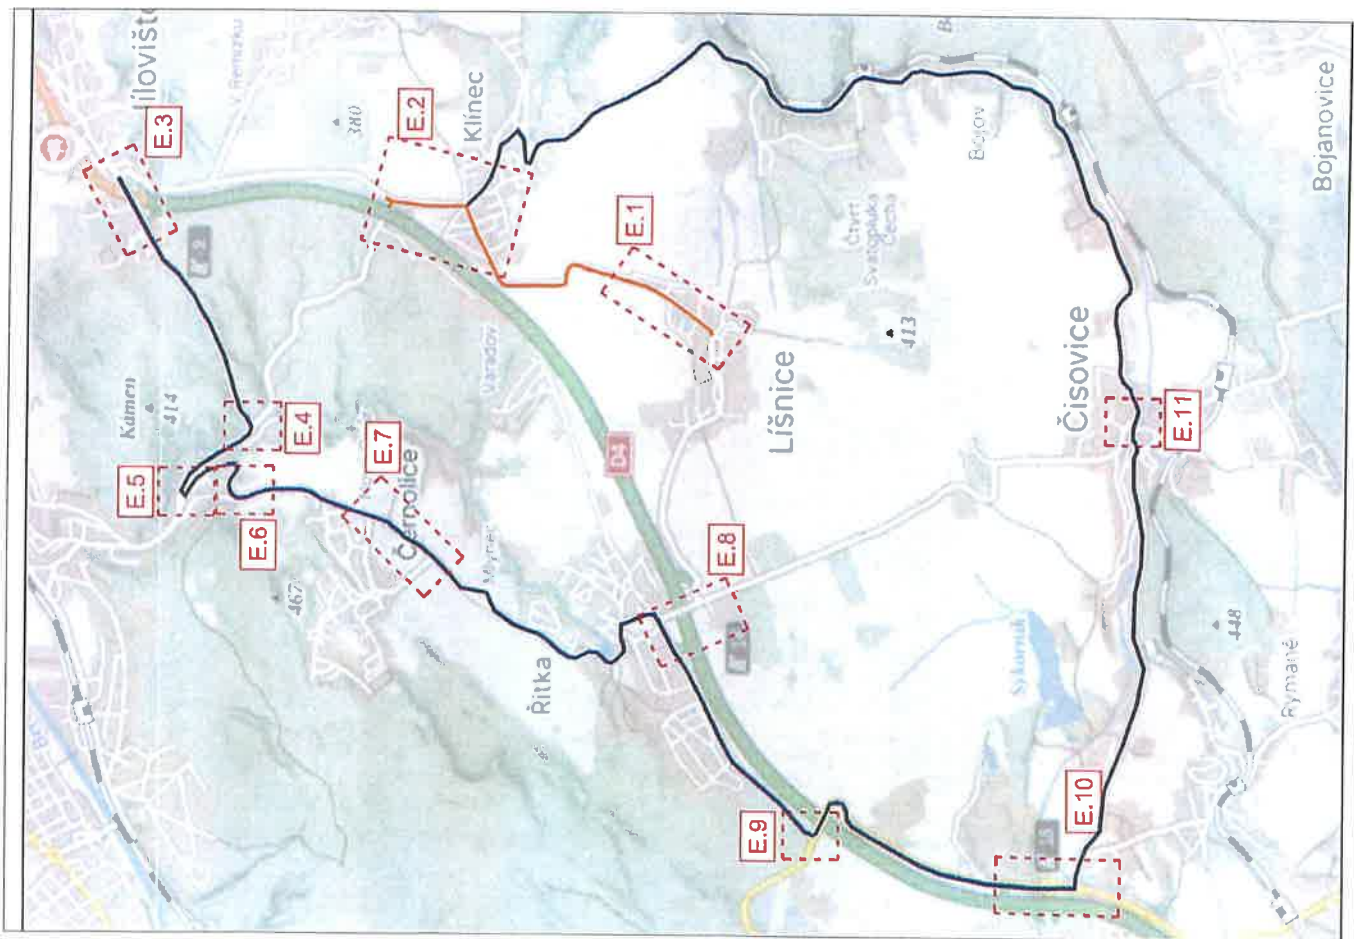







ZK ZEMĚNÍK s.r.o.
 Jiráskova 1518, 250 01 Říčany
 tel. +420 333 001 237 www.zkzemnik.cz

LEGENDA:

- okrajová rampa bezúhelníkově
- střední úse
- okrajová



AKCE:
 Líšnice, oprava povrchu,
 ET 3 A+B+C+D


MĚŘÍTKO:
 1:1000

PŘÍLOHA:
 Staveb DIO - ET 3abst - 4

PŘÍLOHA ČÍSLO:
 E.4

KOPÍROVÁNÍ A ROZMNOŽOVÁNÍ POUZÍ PO PŘEDCHOZÍM SOUHLASÍ ZK ZEMĚNÍK s.r.o.



 ZK Zábřeh s.r.o. Libuše, okres Píseň, ET 3 A+B+C+D IČ: 250 23 817 237 www.zkzabreh.cz	AKCE: Libuše, okres Píseň, ET 3 A+B+C+D	MĚŘÍTKO: 1:1000
	PRÍLOHA: SÚVISI DKO - ET 3a+b-d - 5	PRÍLOHA ČÍSLA: E.5

KOPÍROVÁNÍ A POUŽÍVÁNÍ JE POUZE PO PŘÍPOUŠTĚNÍ SOUHLASÍ ZK ZÁBŘEH S.R.O.



3K značky s.r.o.
 Jiráskova 151b, 251 01 Říčany
 tel.: +420 323 601 237, www.3kznacky.cz, info@3kznacky.cz

LEGENDA:

- Kontrolní DIO projektu Řešeno, OK  CEHVELNÁ
- STÁVAJÍCÍ - SOZ  P2
- Nový návrh DIO  FIALOVÁ

AKCE:
 Líšnice, oprava povrchu,
 ET 3 A+B+C+D

MĚŘÍTKO:
 1:1000

PŘÍLOHA:
 Situace DIO - ET 3abod - 6

PŘÍLOHA ČÍSLO:
 E.6






OPREDELBAVA I IZVEDBA KONSTRUKCIJE ZA PROMETNO VARNOSTI ZA PROMETNO VARNOSTI



3K značky s.r.o.
 Jiráskova 1519, 251 01 Říčany
 tel.: +420 323 601 237, www.3kznacky.cz, info@3kznacky.cz

LEGENDA:


- Kožený DIO projekce Řitka, CK  ČERVENÁ
- STÁVAJÍCÍ - SDZ  P2
- Nový návrh DIO  FIALOVÁ

AKCE:
 Líšnice, oprava povrchu,
 ET 3 A+B+C+D

MĚŘITKO:
 1:1000

PŘÍLOHA:
 Situace DIO - ET 3abcd - 9

PŘÍLOHA ČÍSLO:
 E.9

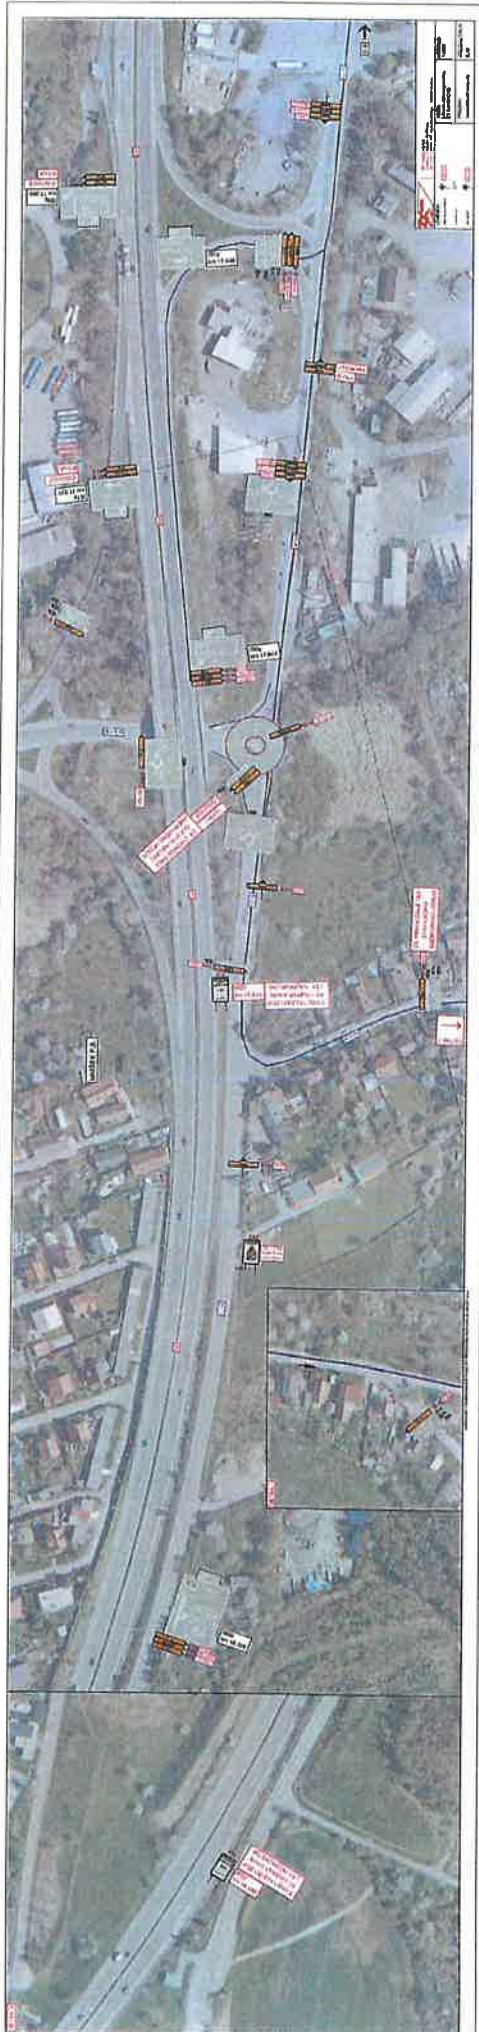



		MESTNOST 1:1000
LEGENDA 1. Právny štítok 2. Právny štítok		PRÁVA Právny štítok - 11
3. Právny štítok 4. Právny štítok		PRÁVA Právny štítok - 11

OPROSTENIE A POKRYTIE PRÁVA: TO JE PRÁVA, NE JE POKRYTIE PRÁVA. PRÁVA JE POKRYTIE PRÁVA.

LEGENDA

- Kaizen DIO projektu Řitka, OK ČERVENÁ
- STÁVAJÍCÍ - SDZ P2
- Nový návrh DIO FIALOVÁ


Schválil:..... Schválil:.....




ZK ZRUČKY s.r.o.
Jiráskova 1519, 251 01 Řitany
tel.: +420 323 601 237, www.3kzručky.cz, info@3kzručky.cz

VYPRACOVAL: Jeleň Turoň	HL. INŽENÝR PROJEKTU: Ing. Matěj Hofman	INVESTOR:
ČÍSLO ZAKÁZKY: 2024/019	DATAJE: 04/2024	SILNICE GROUP a.s.
AKCE: III/0042 Lišnice, oprava povrchu, ET 3abc		MĚŠTKO: 1:30000
PŘÍLOHA: Přehledná mapa		STUPEŇ: RDS
		KOPIE ČÍSLO: B.2

KOPÍROVÁNÍ A REPRODUKOVÁNÍ POZDEJ PO PŘEDCHÁZÍCÍ SOHLÁSE ZK ZRUČKY, S.R.O.

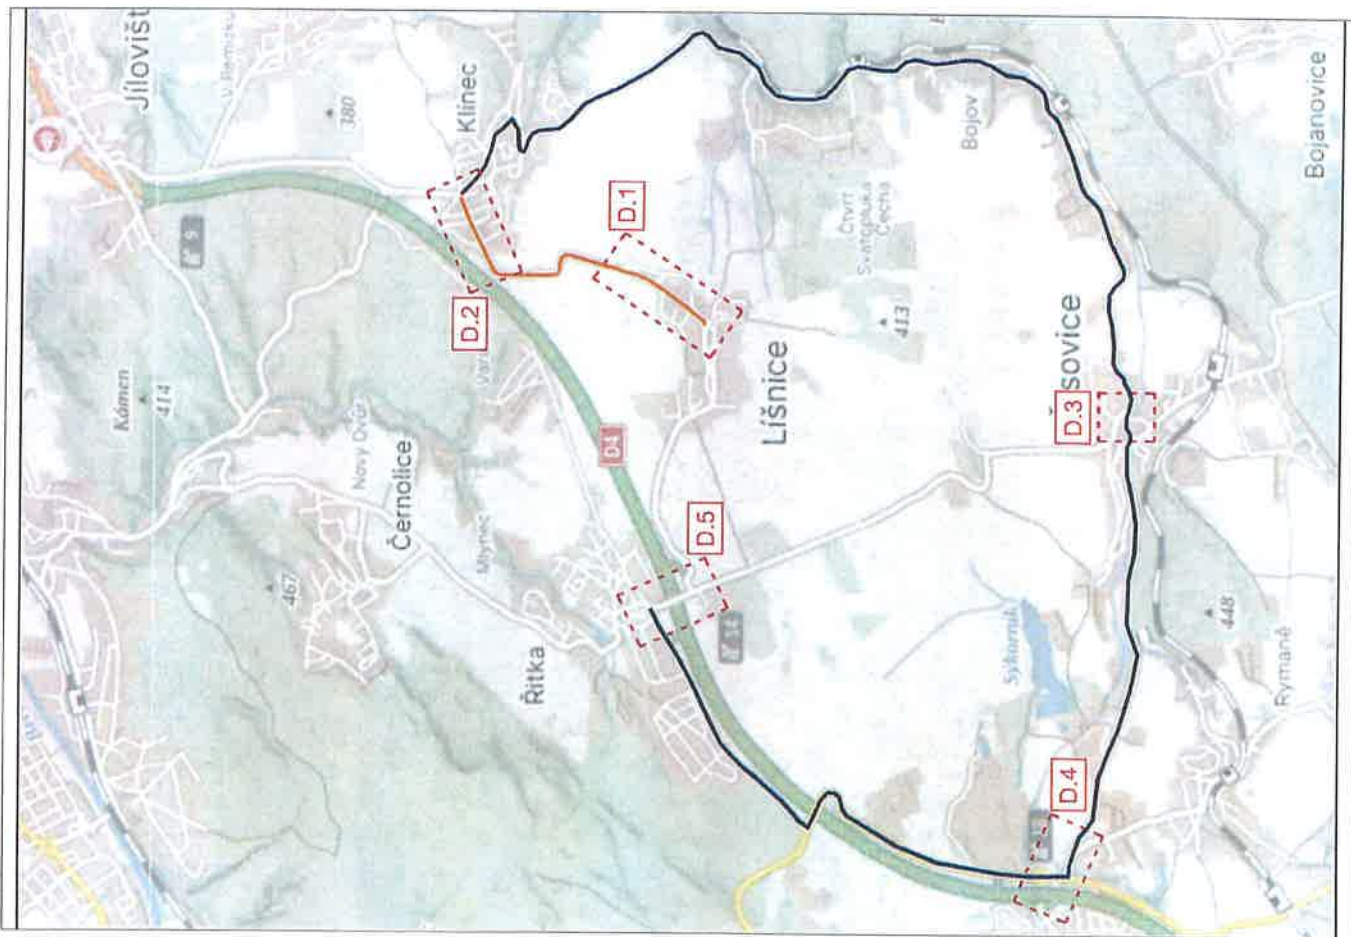

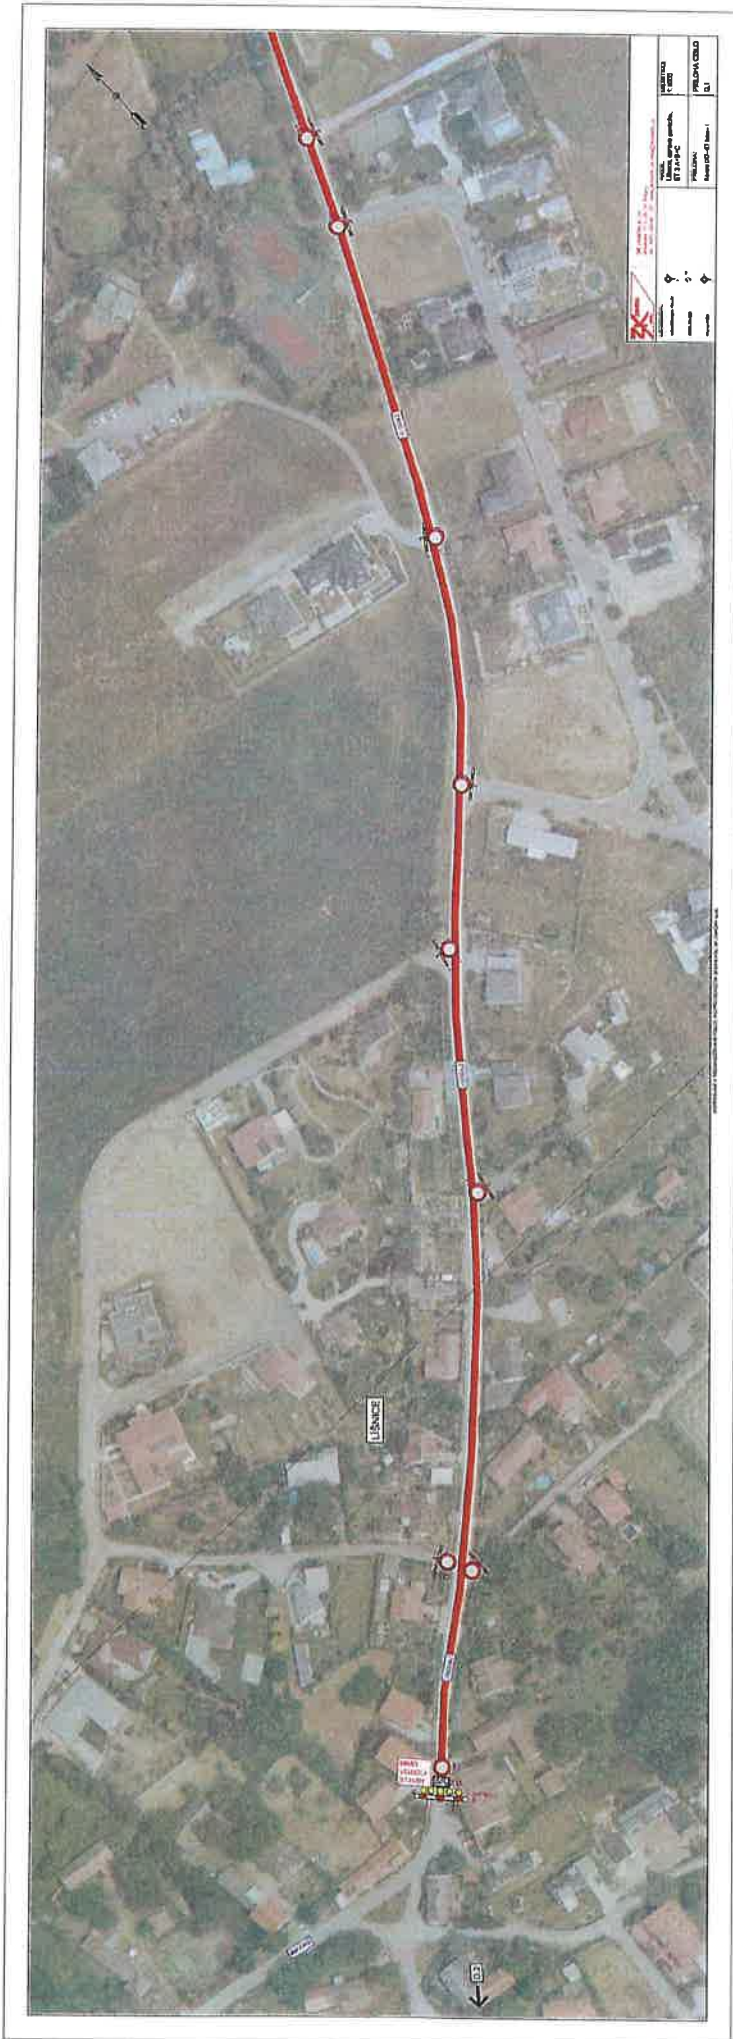




	AKCE: Účinné odměny pracovníků ET 7.4.4-BC	MĚŘITIVO: 1:1000
	PŘÍLOHA: Strana 002 (17 stran)	PŘÍLOHA ČÍSLO: 0.3

zpracování a aktualizace provedl: Ing. Petr Hájek, Ing. Jiří Pávek



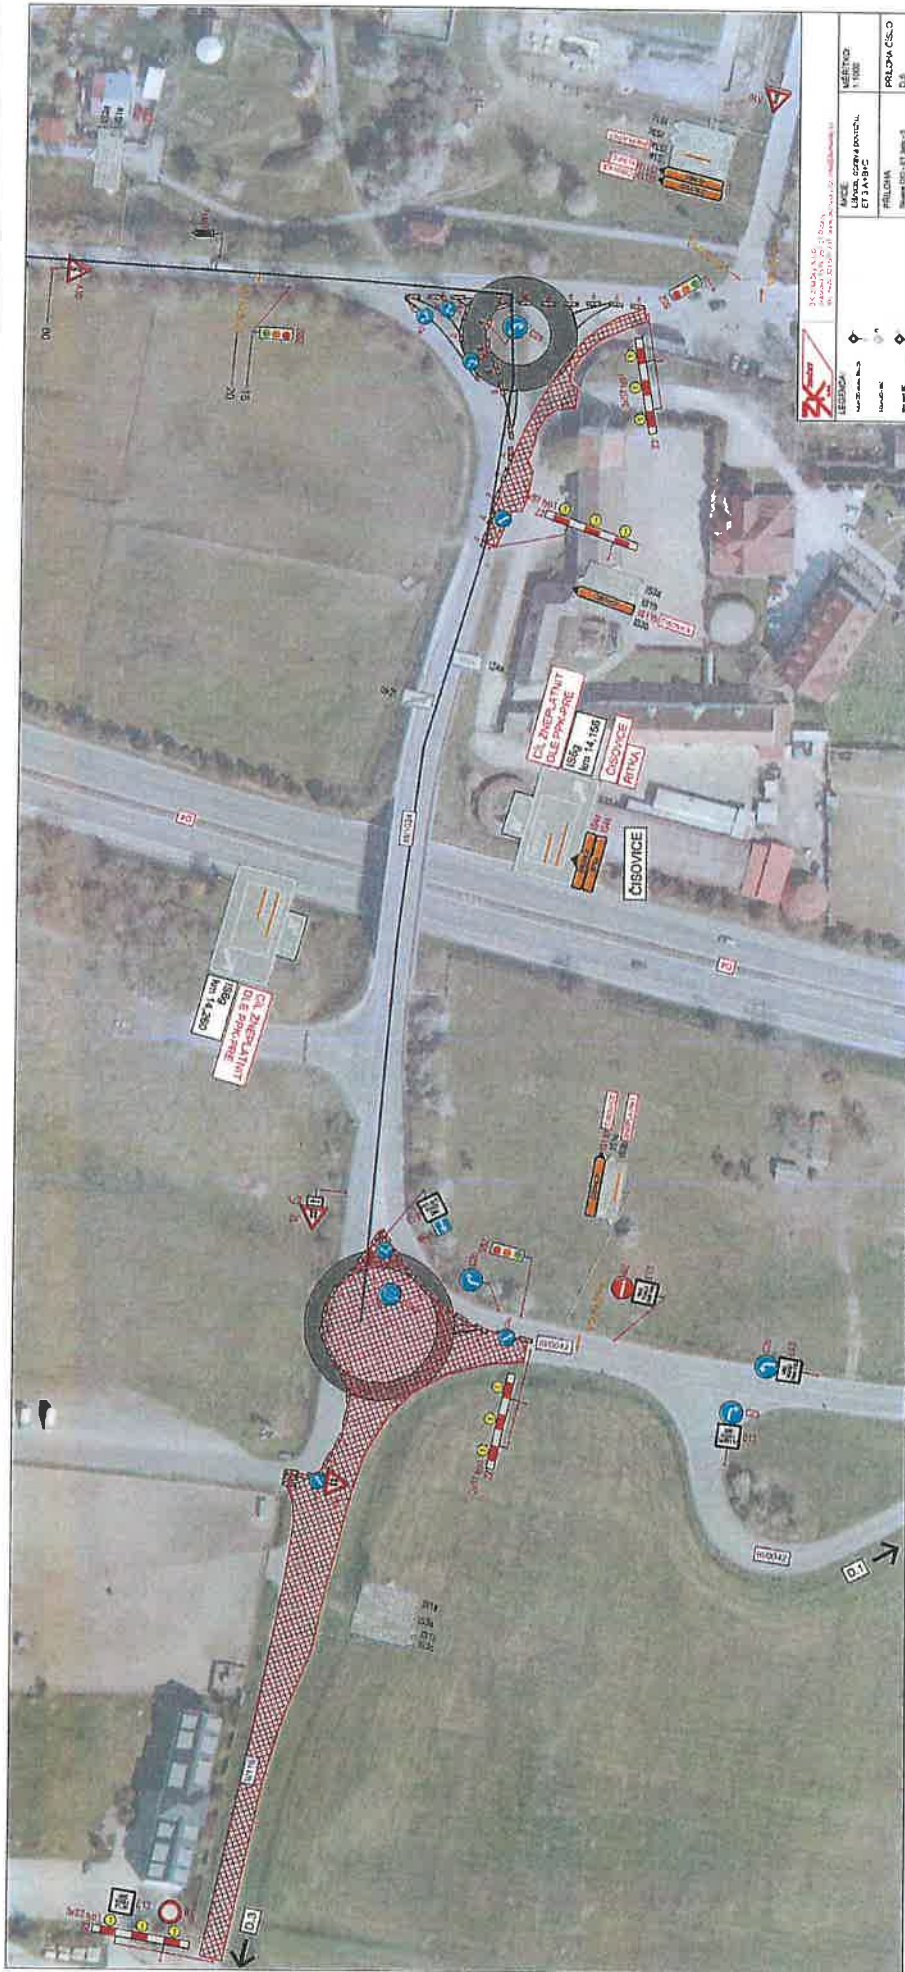

KONSTRUKCE A MONTÁŽNÍ PRÁCE VE VEŘEJNÉM PROSTORU

	AKCE: Úprava úseku v prostoru DLE ZNAČKA PŘELOHA	KLIENT: MČ PŘELOHA
PROJEKTANT: PŘELOHA, ČSČO	PROJEKTANT: PŘELOHA, ČSČO	PROJEKTANT: PŘELOHA, ČSČO

LEGENDA

- 
ČERVENÁ
 Kolizní DNO projektu Řítkva, OK
- 
FIALOVÁ
 STÁVAJÍCÍ - SOZ
- 
FIALOVÁ
 Nový návrh DIO


Schválí: Schválil:




ZK ZNAČKY
 s.r.o.
 3K značky s.r.o.
 Jiráskova 1519, 251 01 Říčany
 tel.: +420 323 601 237, www.3kznacky.cz, info@3kznacky.cz

VYPRACOVAL: Janub Tureň	PHI, INŽENÝR PROJEKTU: Ing. Mělej Holman	INVESTOR:
ČÍSLO ZAKÁZKY: 2024019	DATA: 04/2024	SUNICE GROUP a.s.
AKCE: III/0042 Líšnice, oprava povrchu, ET 3 A+B	MĚŘÍTKO: 1:30000	FORMÁT: 2x44
PRÍLOHA: Přehledná mapa	STUPEŇ: ROS	PRÍLOHA ČÍSLO: B.1
	KOPIE ČÍSLO:	



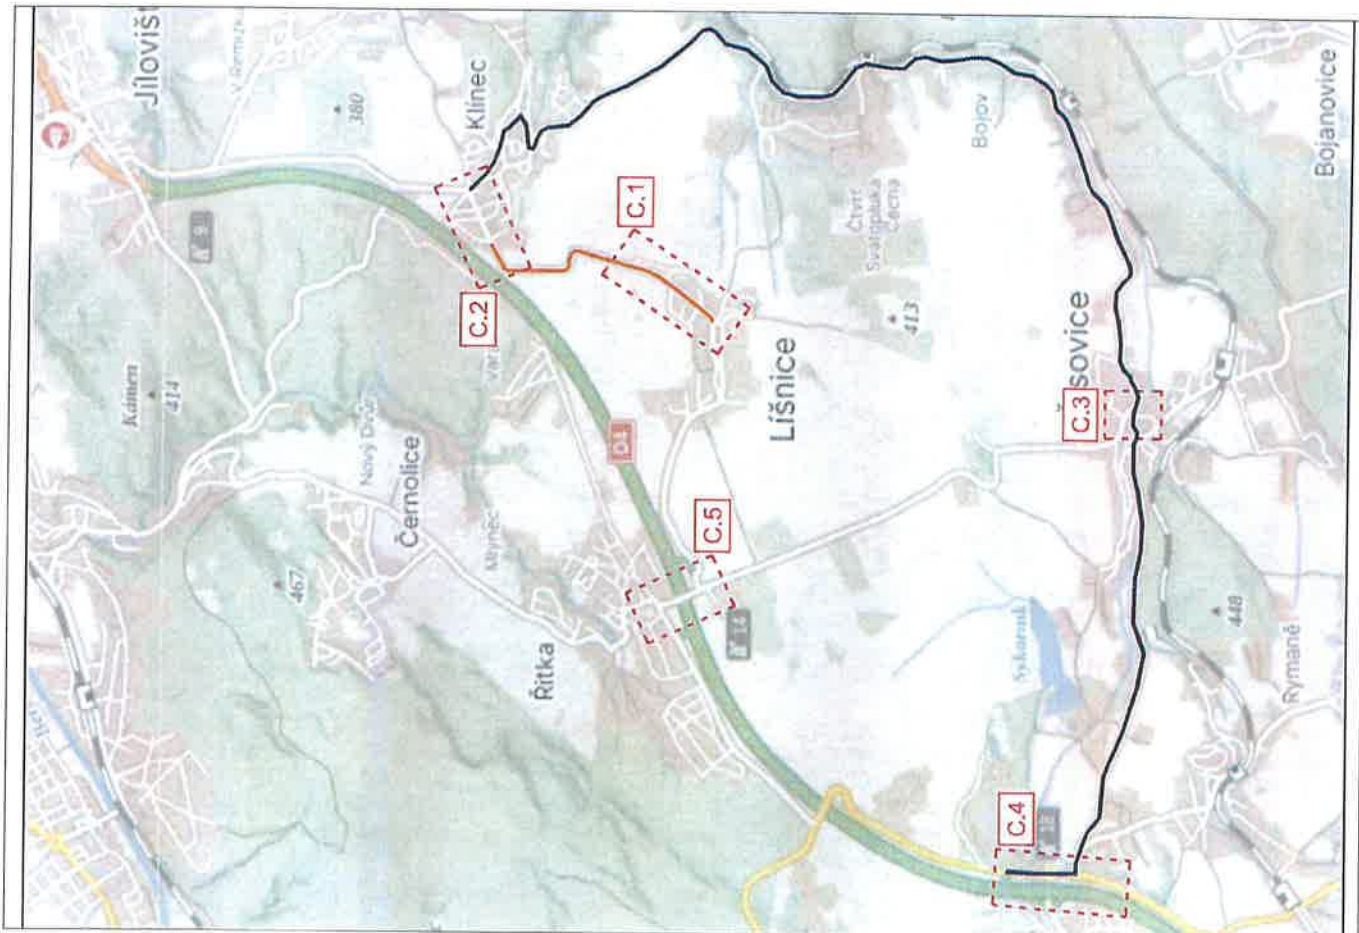

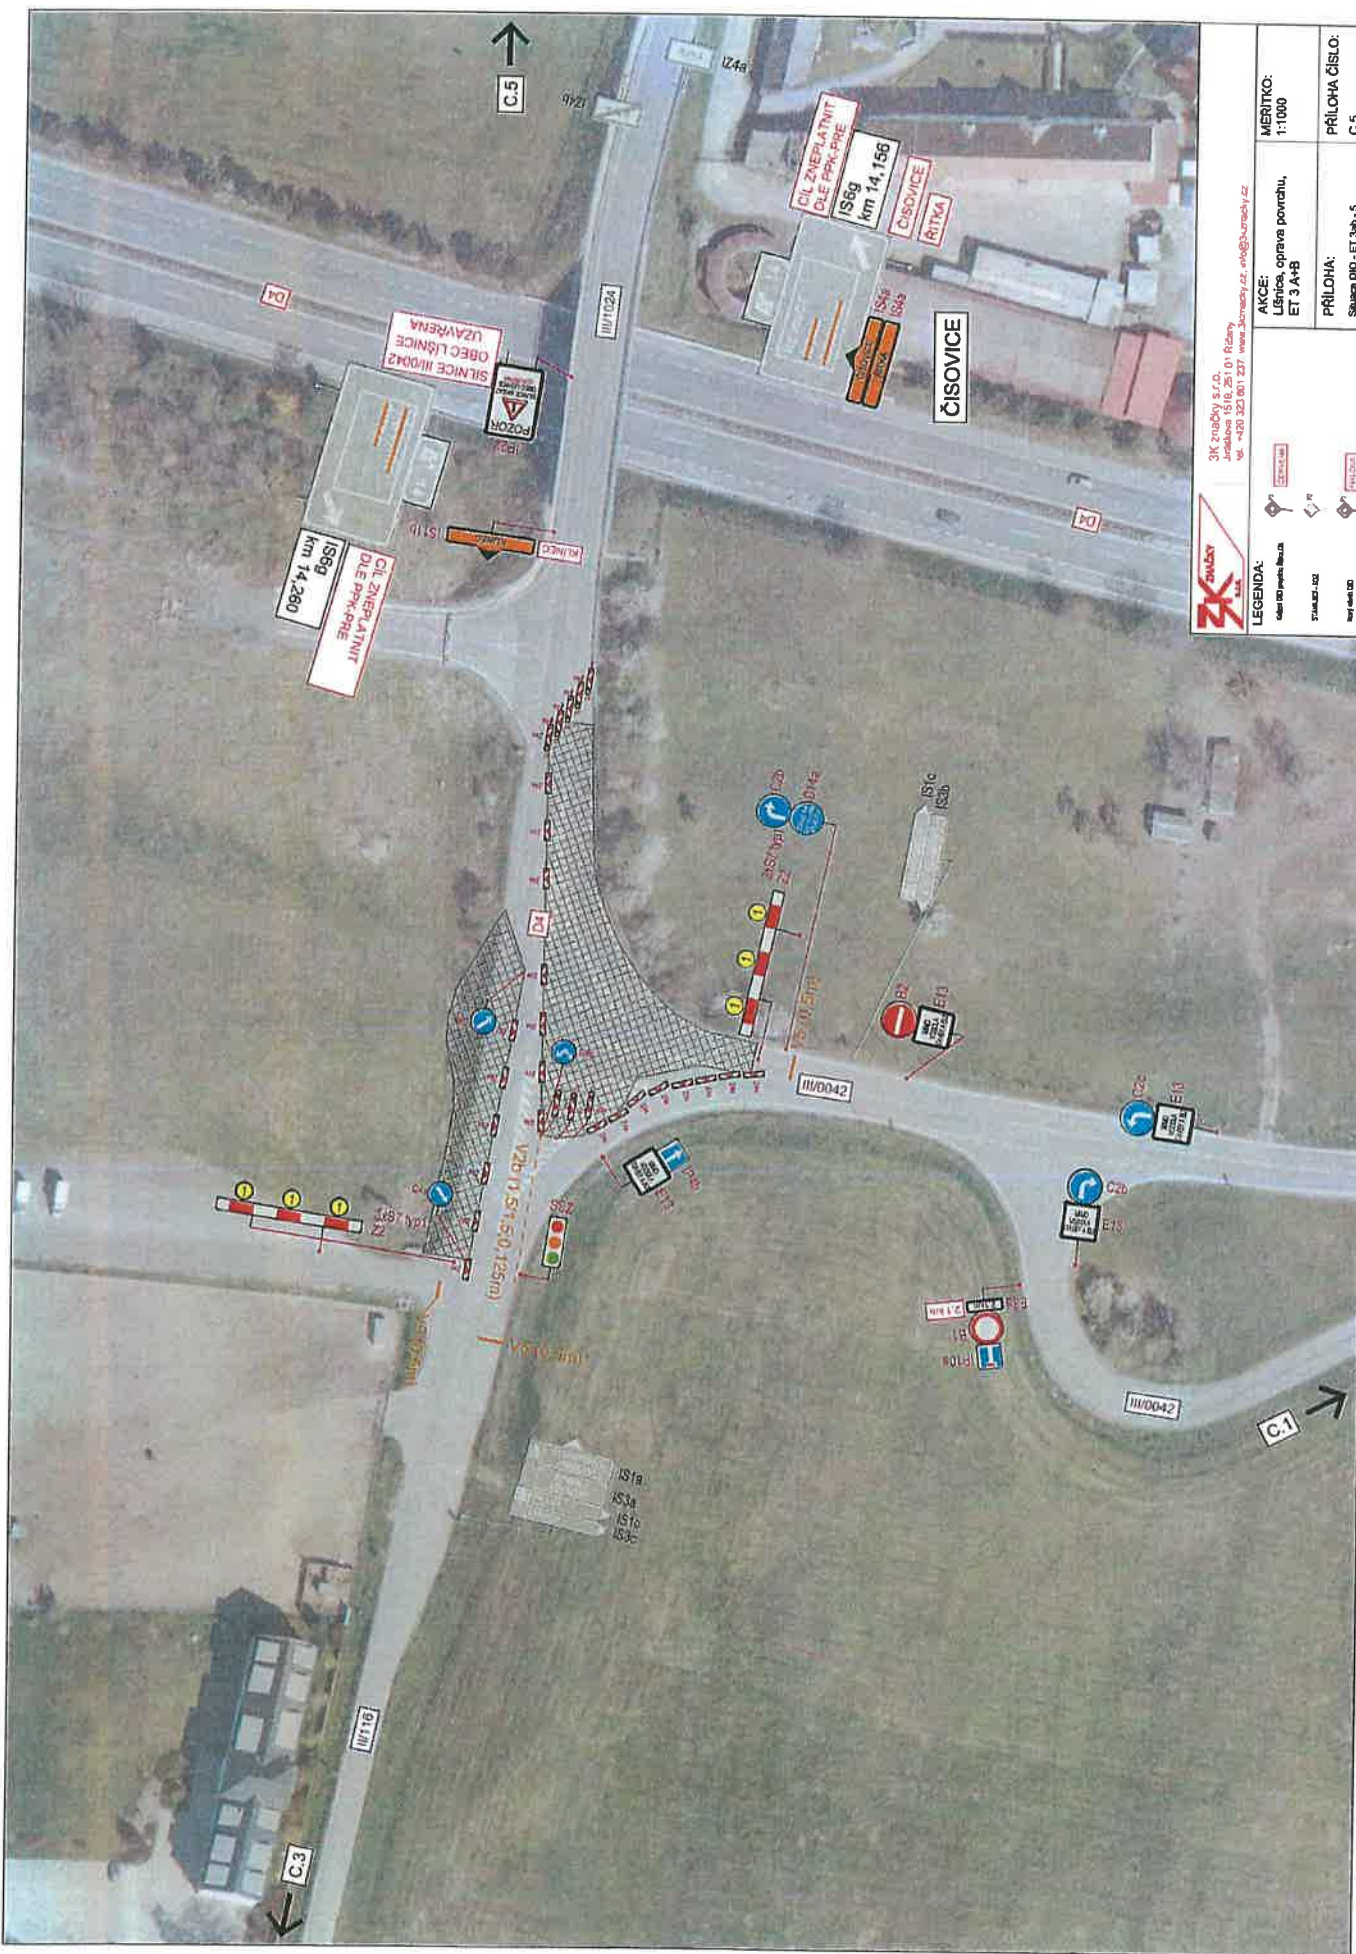

KOPROJEKČNÍ A INŽENÝRSKÁ PRÁCE PO PŘEDCHOZÍM SOUHLASÍ ZK ZNAČKY s.r.o.








3IK značky s.r.o.
Jiráskova 1516, 251 01 Říčany
tel. +420 323 601 327 www.znamky.cz

AKCE: Lisnice, oprava povrchu, ET 3 A+B	MERITKO: 1:1000
PRÍLOHA: Součas. DIO - ET 3a0 - 5	PRÍLOHA ČÍSLO: C.5

LEGENDA:	  
STAVBAŘ: JZ	 
VERZIE: 03	 

INSPIROVANÍ A ROZKRYTOVÁNÍ POULZE PO PŘEDCHOZÍM SOUHLASÍ S ZNAČKY s.r.o.

LEGENDA

-  Kózní DIO projektu Fátka.OK
-  STÁVAJÍCÍ - SDZ
-  Nový návrh DIO


Schválili:..... Schválili:.....



ZK ZNAČKY s.r.o.
 Jiráskova 1519, 251 01 Říčany
 tel.: +420 323 601 237, www.zkznacky.cz, info@zkznacky.cz

VYPRACOVAL: Jakub Tureň	HL. INŽENÝR PROJEKTU: Ing. Matěj Holman	INVESTOR:
ČÍSLO ZAKÁZKY: 2024/019	DATUM: 04/2024	SILNICE GROUP a.s.
AKCE:	III/0042 Líšnice, oprava povrchu, ET 4	MĚŘÍTKO: 1:50000
PŘÍLOHA:	Přehledná mapa	STUPEŇ: RDS
		KOPIE ČÍSLO: B.4
		FORMÁT: A4
		PŘÍLOHA ČÍSLO:

KOPROJEKČNÍ A RODINNÝCH POLEZE PO PŘEČESNÍM DOPRAVU SK ZNAČKY, L.Z.

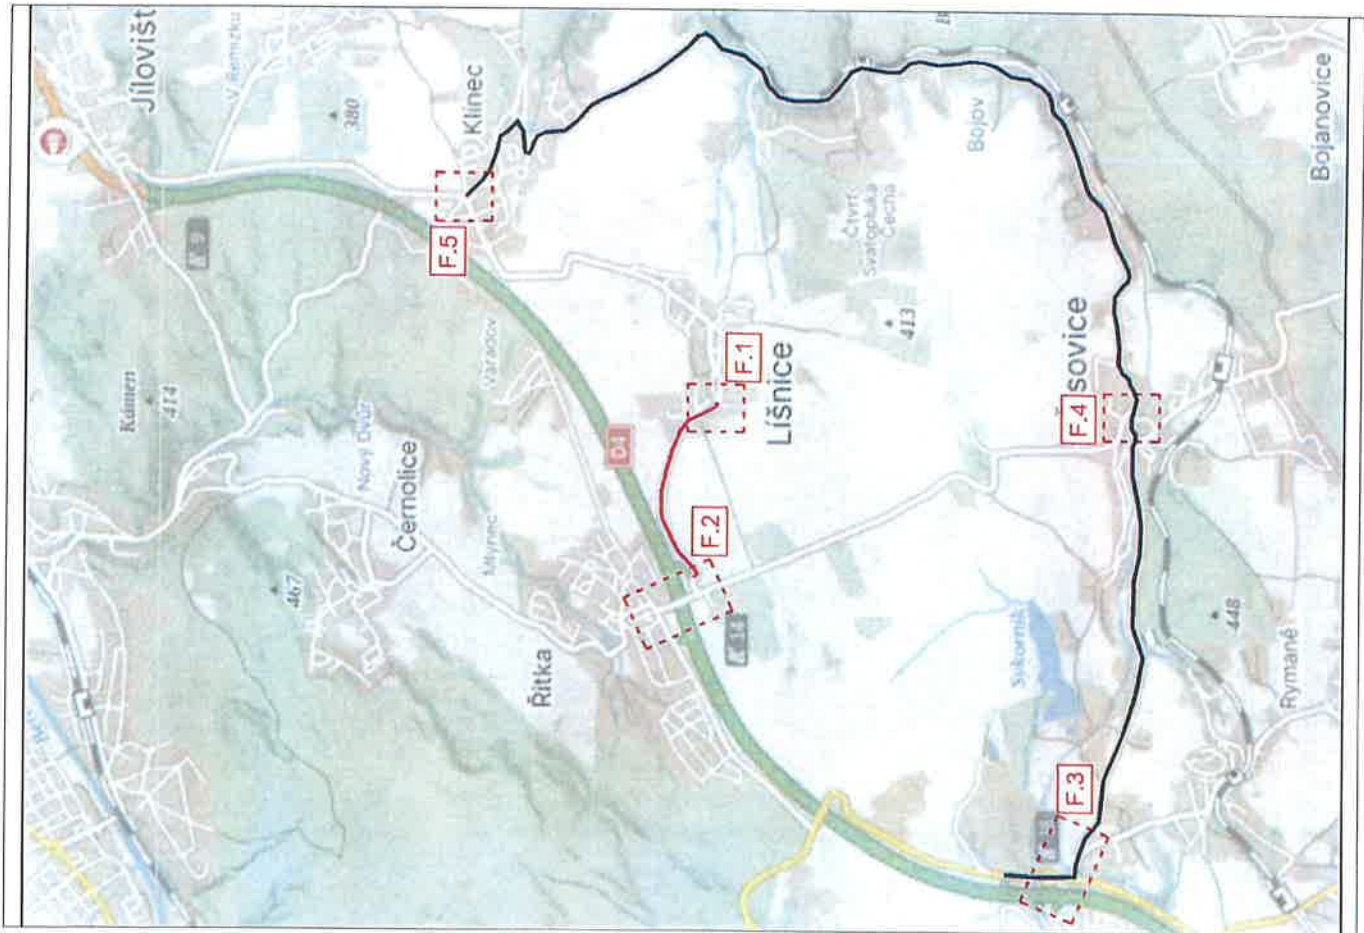



ZK Zvolensko
 Jirákova 1518, 251 01 Řečny
 tel: +421 323 631 237 www.zkzvolensko.cz info@zkzvolensko.cz

LEGENDA:

-  stanicí (station)
-  trať (line)
-  hranice území (territory boundary)

AKCE: LIŠNICE, oprava povrchu, ET 4	MĚŘÍTKO: 1:1000
PŘÍLOHA: Stavba DIO - ET 4 - 1	PŘÍLOHA ČÍSLO: F.1



JK Zpracování s.r.o.
 Jiráskova 1516, 251 01 Říčany
 tel. +420 220 891 237, www.jkzpracovani.cz, info@jkzpracovani.cz

AKCE: Úprava, oprava poruchu, ET 4	MĚŘÍTKO: 1:1000
PŘÍLOHA: Strana B10-ET 4-2	PŘÍLOHA ČÍSLO: F-2

LEGENDA:

	úprava vozovky
	úprava známkování
	úprava rozsvícení

KOPÍROVÁNÍ A ROZMNOŽOVÁNÍ POULZE PO PŘEDCHOZÍMU SEHLÁNÍ JSDU JK ZNÁČNÝ S.R.O.





JK ZNAČKY s.r.o.
 Jiráskova 151/2, 261 01 Písek
 IČ: 431 223 671 237 www.znacaky.cz info@znacaky.cz

LEGENDA:
 Místní územní plán
 státní územní plán
 hranice území

AKCE:
 Líska, oprava poarch.
 ET 4

MĚŘÍTKO:
 1:1000

PŘÍLOHA:
 Situace DO - ET 4 - 4

PŘÍLOHA ČÍSLO:
 F.4

KOPÍROVÁNÍ A ROZMNOŽOVÁNÍ POUŽÍTE PO PŘEDCHOZÍM SOUHLASÍ JAK ZNAČKY s.r.o.



3K značky s.r.o.
 Jiráskova 1519, 251 01 Říčany
 tel.: +420 323 601 237, www.3kznamky.cz, info@3kznamky.cz

LEGENDA:

- Každý DIO projektu Říčka, OK
- STÁVAJÍCÍ - BBZ
- Nový návrh DIO

- CERVENÁ
- P2
- FIALOVÁ

AKCE:
 Líšnice, oprava povrchu,
 ET 4

PŘÍLOHA:
 Situace DIO - ET 4 - 5

MĚŘÍTKO:
 1:1000

PŘÍLOHA ČÍSLO:
 F.5