



Městský úřad Černošice

Odbor stavební úřad - oddělení dopravy a správy komunikací

Podskalská 19
120 00 Praha 2

Spis. ZN. S-MUCE 100517/2024/OSU/Bal
Č.j.: MUCE 216033/2024 OSU
vyřizuje: Jana Balejová, kancelář č.dv.110
tel./e-mail: 221 982 394 / jana.balejova@mestocernosice.cz

V Praze dne 31. 10. 2024

OZNÁMENÍ VEŘEJNOU VYHLÁŠKOU

Opatření obecné povahy č. 387/2024

Stanovení přechodné úpravy provozu na pozemní komunikaci – změna termínu

Městský úřad Černošice, OSÚ - oddělení dopravy a správy komunikací, (dále jen "správní orgán") příslušný podle § 124 odst. 6 zákona č. 361/2000 Sb., o provozu na pozemních komunikacích a o změnách některých zákonů (dále jen "zákon o silničním provozu") na základě návrhu, který dne 30. 10. 2024 podala společnost

SILNICE GROUP a.s., IČ 62242105, Na Florenci 2116/15, 110 00 Praha 1 – Nové Město,

v zastoupení na základě plné moci

3K značky s.r.o., IČ 25056271, Jiráskova 1519, 251 01 Říčany,

po projednání s Policií České republiky, Krajským ředitelstvím policie Středočeského kraje, Územní odbor Praha venkov – Západ, DI dne 6. 6. 2024 č.j. KRPS-143190-2/ČJ/2024-011606-KI a Krajskou správou a údržbou silnic Středočeského kraje, p.o. ze dne 3. 6. 2024 zn. 4359/24/KSUS/KLT/JRC,

s t a n o v í

podle § 77 odst. 1 písm. c) a § 77 odst. 5 zákona č. 361/2000 Sb., o silničním provozu, ve znění pozdějších předpisů, opatřením obecné povahy **přechodnou úpravu** provozu na **silnicích sil. č. III/0042, III/1025, III/1024, II/116, III/11513, III/11510, III/11512 a místních komunikacích v Líšnici, Klínci, Bojově, Čisovicích, Mníšku pod Brdy, Řitce, Všenorech a Jílovišti**, v souladu s § 61 odst. 3 zákona č. 361/2000 Sb., o provozu na pozemních komunikacích, ve znění pozdějších předpisů.

Přechodná úprava bude provedena dle předložených schválených dopravně inženýrských opatření, které vypracovala fy 3K značky s.r.o., které jsou přílohou a nedílnou součástí tohoto stanovení.

Dopravní značení bude osazeno:

v termínu: **od 5. 6. 2024 do 31. 12. 2024**
(náhradní termín po zimní přestávce 1. 4. 2025 do 30. 4. 2025)

Etapa III. a, b: od 5. 6. 2024 do 30. 6. 2024 (zrealizováno)
v úseku km staničení cca 2,237 – 0,441

Etapa III. a, b, c, d: od 1. 7. 2024 do 31. 8. 2024 (zrealizováno)
v úseku km staničení cca 2,237 – 12,687

Etapa III. a, b, c: **od 9. 9. 2024 do 30. 11. 2024**
v úseku km staničení cca 2,237 – 11,310

Etapa IV.: **od 1. 12. 2024 do 31. 12. 2024**
(náhradní termín do 1. 4. 2025 do 30. 4. 2025)
v úseku km staničení cca 4,328 – 2,817

Podmínky pro provedení přechodné úpravy provozu:

1. Provedení a umístění dopravního značení musí být v souladu s vyhláškou č. 294/2015 Sb., kterou se provádějí pravidla provozu na pozemních komunikacích a úprava a řízení provozu na pozemních komunikacích, ve znění pozdějších předpisů, a dle příslušných platných technických norem.
2. Veškeré dopravní značení bude použito v základní velikosti s reflexním povrchem. Všechny součásti dopravních značek (patka, sloupek, značka, uchycení) musí být schváleného typu.
3. Osazení dopravního značení zajistí žadatel a bude po dobu stavby zajišťovat jeho funkčnost po celou dobu užití.
4. Trvalé dopravní značení, které je v rozporu s přechodným dopravním značením bude překryto a po ukončení akce uvedeno do dopravního režimu platného před stanovením přechodné úpravy a uzavírky.

Z důvodu zajištění bezpečnosti silničního provozu může správní orgán stanovit další dopravní značení, případně stanovené dopravní značení změnit.

Odpovědná organizace za dopravní značení: 3K značky s.r.o.
odpovědná osoba: Ing. Jan Vaněk, tel.: 777 348 134

Odůvodnění

Městský úřad Černošice, OSU oddělení dopravy a správy komunikací, Podskalská 19, 120 00 Praha 2, stanovil přechodnou úpravu provozu na základě návrhu žadatele, SILNICE GROUP a.s., IČ 62242105, Na Florenci 2116/15, 110 00 Praha 1 – Nové Město, v zastoupení na základě plně moci 3K značky s.r.o., IČ 25056271, Jiráskova 1519, 251 01 Říčany, podaného dne 28. 8. 2024 a po projednání s dotčenými orgány Policie ČR, Krajským ředitelstvím policie Středočeského kraje, Územní odbor Praha venkov – Západ, DI z důvodu zajištění bezpečnosti silničního provozu při realizaci stavby. Žadatel předložil jednoduchou projektovou dokumentaci.

Toto stanovení přechodné úpravy ruší a plně nahrazuje stanovení přechodné úpravy provozu na pozemních komunikacích OOP č. 366/2024, vydané dne 17. 10. 2024 pod Spis. Zn. S-MUCE 100517/2024/OSU/Bal, č.j. MUCE 209058/2024 OSU a je podkladem pro povolení úplné uzavírky sil. č. III/0042 v Líšnici a Klínci a silnice č. III1025 v Klínci, v úseku dle jednotlivých etap viz. DIO z důvodu opravy povrchu předmětných komunikací.

- 1) **Náhradní termín bude uplatněn v případě nevyhovujících klimatických podmínek nebo jiných okolností které stavebníkovi nedovolí pokračovat ve výstavbě.**
- 2) **Pokud pomine důvod pro uzavírku, dle jednotlivých etap, bude uzavírka nahrazena uzavírkou navazující.**
- 3) **V případě využití bodů 1) či 2) bude minimálně 7 dní předem oznámena změna všem zodpovědným orgánům a účastníkům řízení.**
- 4) **V případě zahájení výstavby 4. etapy v novém termínu (12/2024) stavebník vykoná jen takovou práci, při které bude moci v případě náhlého zhoršení klimatických podmínek přerušit činnost na zimní období a tím zaručit plný provoz řešené komunikace v tomto období. Následně naváže v náhradním termínu od 1. 4. 2025 po zimní přestávce.**

Zdůvodnění zhotovitele:

Důvody nejsou na straně zhotovitele. Bohužel se přišlo na chybu v projektu od projektanta (zhotovitel dostal chybné podklady – jiné, než byly dodány k vyřízení stavebního povolení pro danou stavbu). Z tohoto důvodu nemůžeme od 4. 10. 2024 pokračovat v plánovaných pracích stavba je pozastavena do vyjádření projektanta a úpravu projektu.

Městský úřad Černošice OSÚ – oddělení dopravy a správy komunikací návrh posoudil a neshledal důvody, které by bránily stanovení přechodné úpravy provozu, a proto stanovil přechodnou úpravu provozu na pozemních komunikacích.

Poučení: Opatření obecné povahy nabývá účinnosti ve lhůtě stanovené zákonem o provozu na pozemních komunikacích. Ve smyslu ust. § 173 odst. 2 zákona č. 500/2004 Sb., správní řád, ve znění pozdějších předpisů, nelze proti opatření obecné povahy podat řádný opravný prostředek.

Jana Balejová
referent oddělení dopravy
a správy komunikací OSU
Městský úřad Černošice
"otisk úředního razítka"

Příloha:

situace dopravního značení, vypracované Ing. Jiřím Tomanem, č. zak. 2024/019, 3K Značky s.r.o.

S žádostí o zveřejnění dokumentu na úřední desce a zaslání s potvrzením o vyvěšení zpět na MěÚ Černošice.

Oznámení musí být vyvěšeno po dobu 15 dnů na úřední desce MěÚ Černošice, OÚ Líšnice, OÚ Klíнец, OÚ Čisovice, OÚ Řitka, MěÚ Mníšek pod Brdy

Vyvěšeno dne:

Sejmuto dne:

Razítko, podpis orgánu, který potvrzuje vyvěšení a sejmutí oznámení.

Obdrží:

účastníci:

3K značky s.r.o., IDDS: 7qdp9i

sídlo: Jiráskova č. p. 1519/8, 251 01 Říčany u Prahy

zastoupení pro: SILNICE GROUP a.s., Na Florenci 2116/15, 110 00 Praha

Krajská správa a údržba silnic Středočeského kraje, příspěvková organizace, IDDS: a6ejgmX

sídlo: Zborovská č. p. 81/11, 150 00 Praha 5 - Smíchov

Město Mníšek pod Brdy, IDDS: 96ebwrs

sídlo: Dobříšská č. p. 56, 252 10 Mníšek pod Brdy

Obec Čisovice, IDDS: fsjbwr7

sídlo: Čisovice č. p. 4, 252 04 Čisovice

Obec Klíнец, IDDS: fyvank5

sídlo: Klíнец č. p. 138, 252 10 Mníšek pod Brdy

Obec Líšnice, IDDS: xgsbXp8

sídlo: Líšnice č. p. 175, 252 10 Mníšek pod Brdy

Obec Řitka, IDDS: q7ka76z

sídlo: Na návsi č. p. 54, 252 03 Řitka

Ředitelství silnic a dálnic s. p., IDDS: zjq4rhz

sídlo: Na Pankráci č. p. 546/56, 140 00 Praha 4 - Nusle

dotčené správní úřady:

Krajské ředitelství policie Středočeského kraje, Územní odbor Praha - venkov ZÁPAD, DI,

IDDS: 2dtai5u

sídlo: Zborovská č. p. 13, 150 00 Praha 5

Ministerstvo dopravy, Odbor liniových staveb a silničního správního úřadu, IDDS: n75aaU3

sídlo: náměstí Ludvíka Svobody č. p. 1222/12, 110 00 Praha 1 - Nové Město






	M. J. 100/1, 100/2, 100/3, 100/99, 100/100	ÚČEŠŤOV 1/1000
	AKCE ÚČEŠŤOV ET 3.1.1.1	PŘELOHA C.3

KOPČEK & PARTNERI, s.r.o.



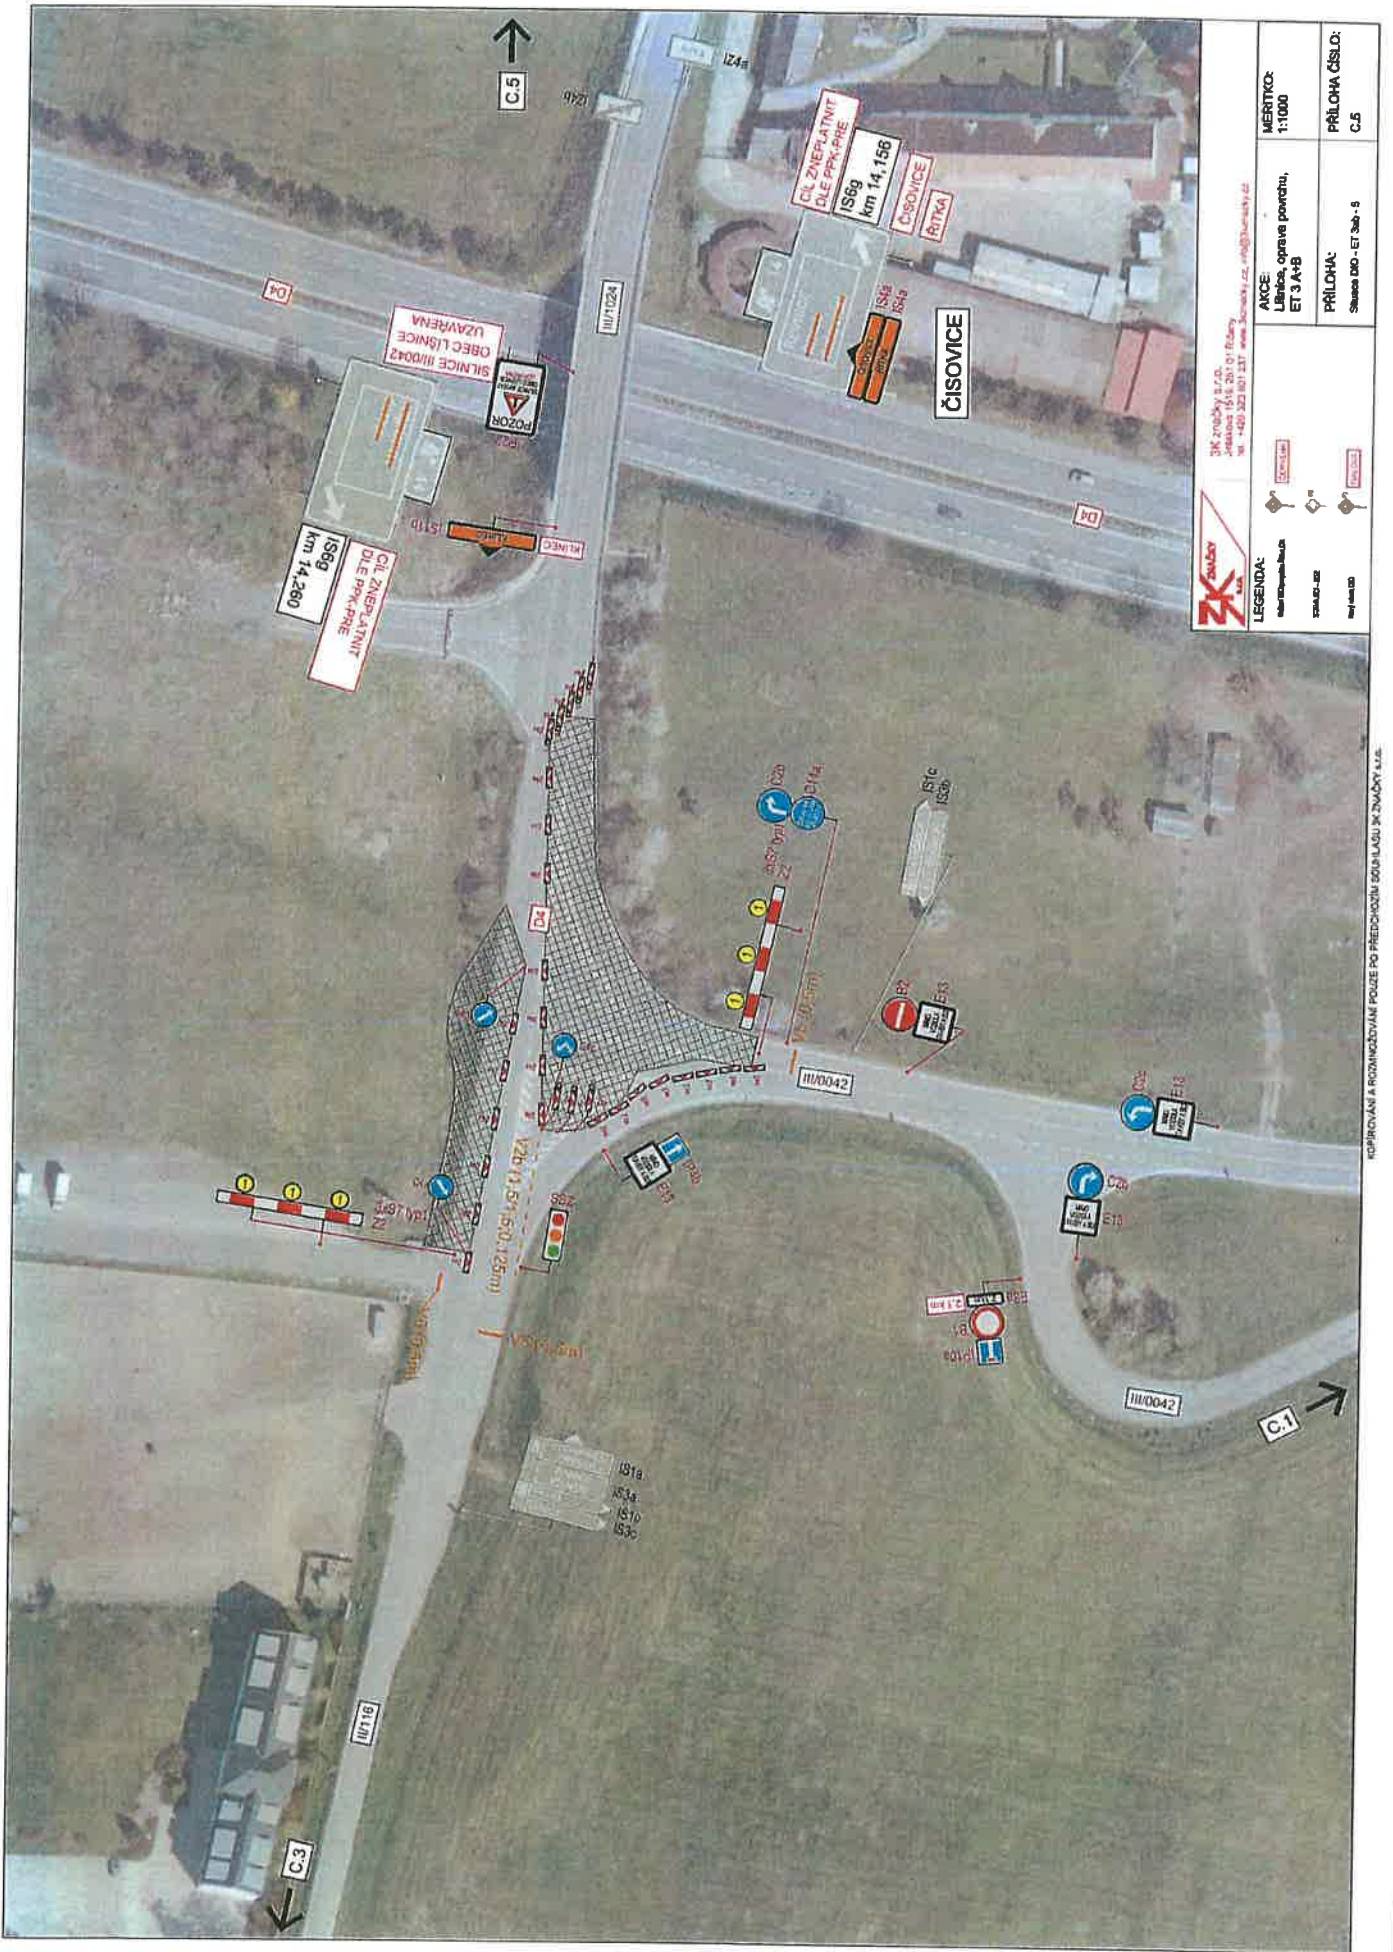





ZK Značky s.r.o.
 Jiráskova 1514, 261 01 Říčany
 tel. +420 322 801 217 www.zkznacky.cz




AKCE: Linie, oprava povrchu, ET 3 A+B	MĚŘITKO: 1:1000
PŘÍLOHA: Situace D0 - ET 3a - 5	PŘÍLOHA ČÍSLO: C.5

LEGENDA:

	zpracováno
	schvázeno
	instalováno

POPROUVÁNÍ A ROZMĚŘOVÁNÍ POULZE PO PŘEDCHOZÍM SOUHLASÍM SOUHLASÍM ZK ZNAČKY S.R.O.

LEGENDA

-  Kalkní DIO projekci Řítnice, OK
-  STÁVAJÍCÍ - SDZ
-  Nový návrh DIO

ČERVENÁ

FIALOVÁ


Schválili:..... Schválili:.....



3K značky s.r.o.
Jiráskova 1519, 251 01 Říčany
tel.: +420 323 601 237, www.3kzacky.cz, info@3kzacky.cz

VYPRACOVAL: Jaroš Tureň	HL. INŽENÝR PROJEKTU: Ing. Matěj Holman	INVESTOR:
ČÍSLO ZAKÁZKY: 2024/019	DATEM: 04/2024	SILNICE GROUP a.s.
AKCE:	III/0042 Líšnice, oprava povrchu, ET 4	MĚŘÍTKO: 1:80000
PRÍLOHA:	Přehledná mapa	STUPEŇ: RDS
		KOPIE ČÍSLO: B.4

KOPÍROVÁNÍ A RODAKOVÁNÍ POUZE PO PŘEDCHOZÍM SOUHLÁSÍ 3K ZNAČKY s.r.o.

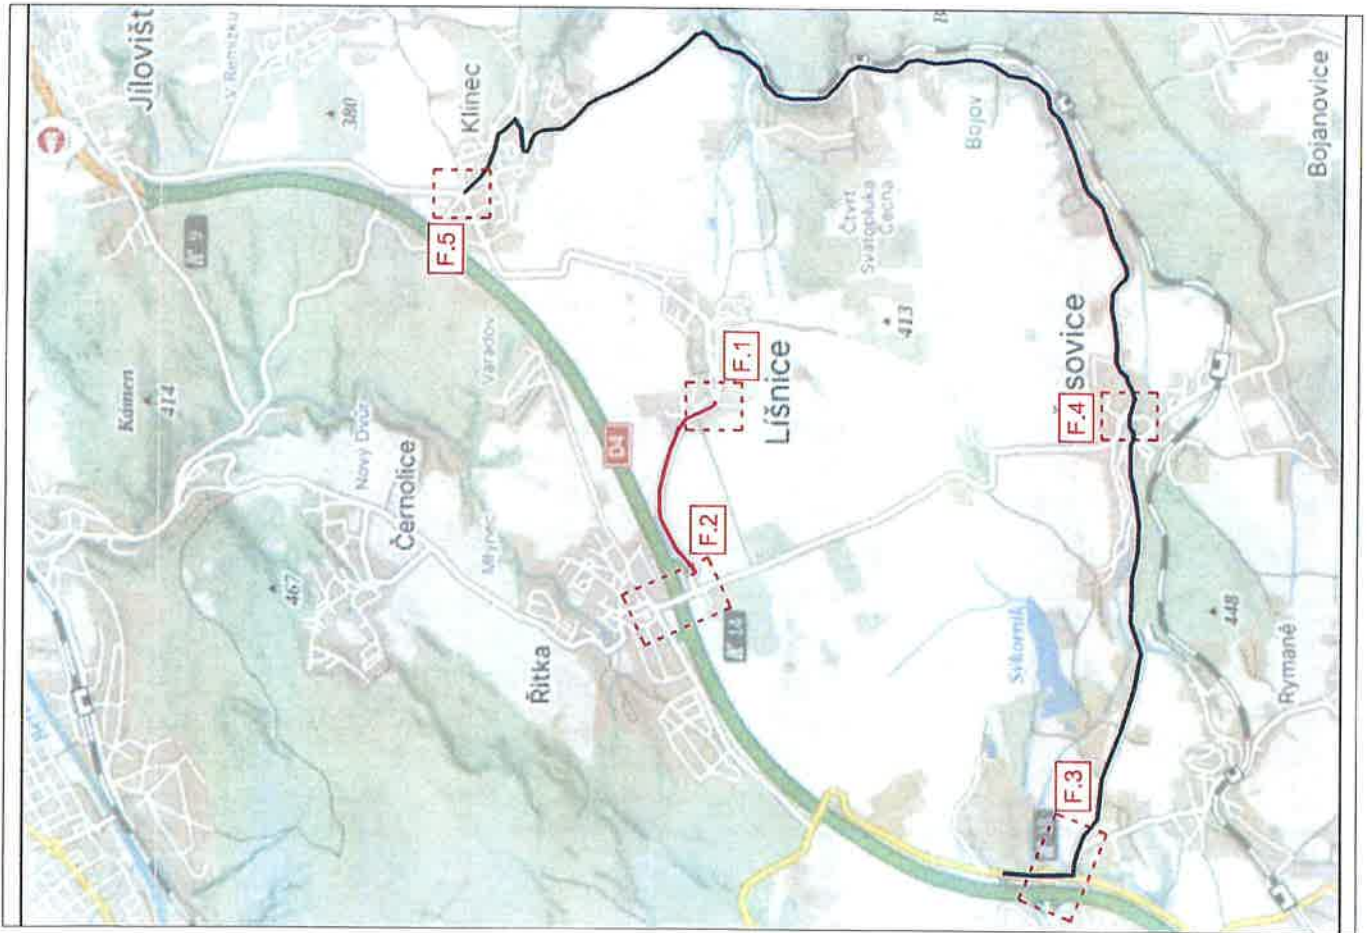






	ZK ZIMÁKÝ s.r.o. Jiráskova 1516/201 01 Říčany tel. +420 323 601 237 www.zkzimaky.cz	AKCE: Líšnice, oprava povrchu, ET 4	MĚŘITOK: 1:1000
	LEGENDA: označení povrchu stavba ET napájení	PŘÍLOHA: Stavba DIO - ET 4 - 1	PŘÍLOHA ČÍSLO: F-1

KOPÍROVÁNÍ A RIZIKOVÁNÍ POULZE PO PŘEDCÍM BODUJAGU SK ZIMÁKÝ s.r.o.

LEGENDA

- Kolizní DIO projektu Řitka, OK 
- STÁVAJÍCÍ - SDZ 
- Nový návrh DIO 

ČERVENÁ

FIALOVÁ


Schválili: Schválili:








3K značky s.r.o.
Jiráskova 1519, 251 01 Říčany
tel.: +420 323 601 237, www.3kznacky.cz, info@3kznacky.cz

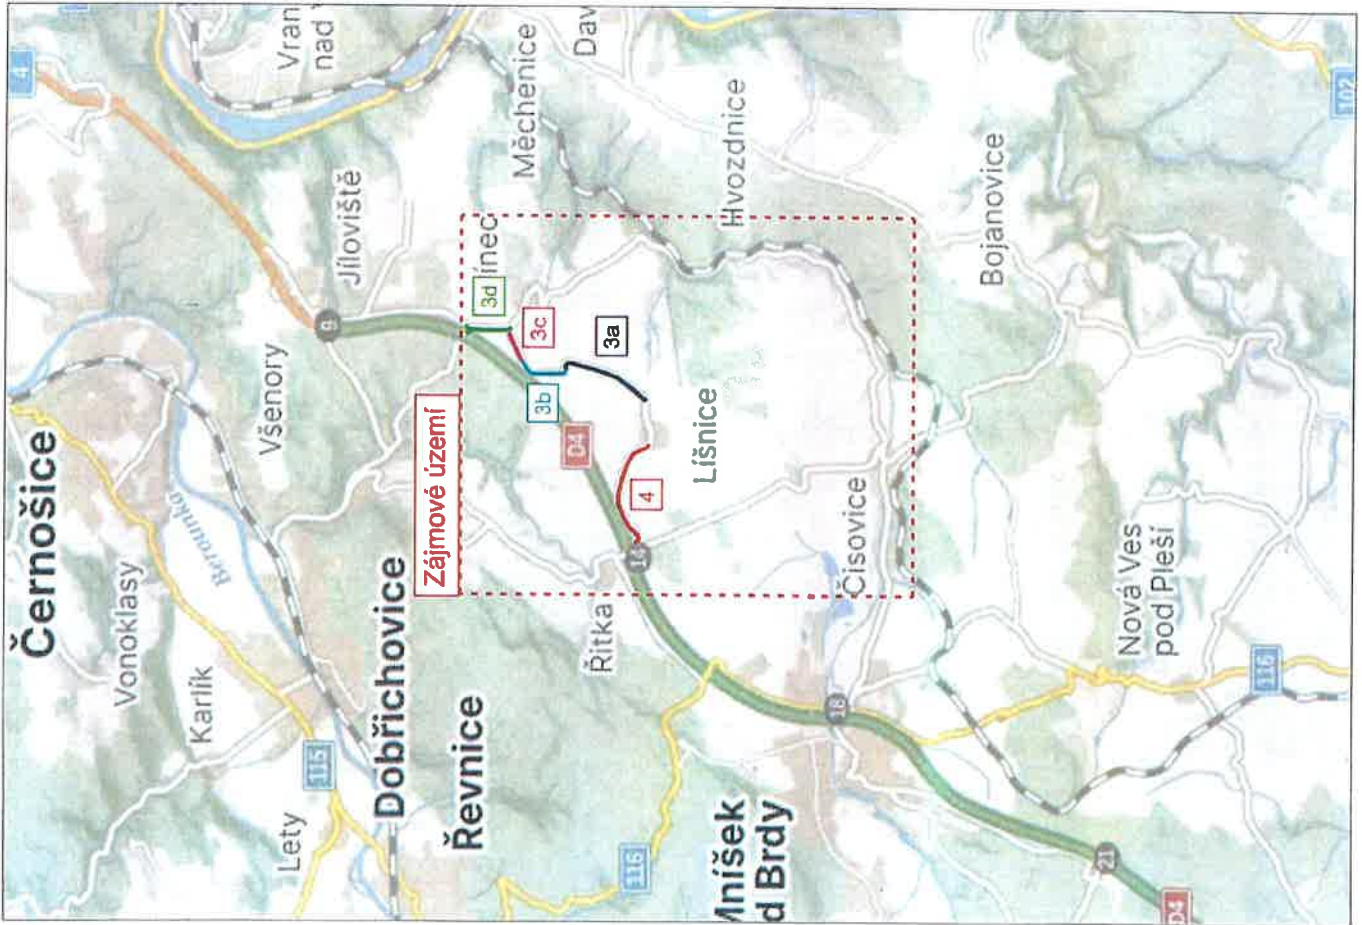INVESTOR:	SILNICE GROUP s.s.
HL. INŽENÝR PROJEKTU: Ing. Matej Hrdman	
ČÍSLO ZAKÁZKY:	2024/019
DATAUM:	04/2024
AKCE:	III/0042 Líšnice, oprava povrchu
MĚŘTÝK:	1:30000
STUPEŇ:	RDS
FORMÁT:	A4
PŘÍLOHA:	Zájmová mapa
KOPIE ČÍSLO:	A

KOPROJEKT A ROZMĚŘOVÁNÍ POUZE PRO PŘEDCHOZÍ SOUPRAVU 3K ZNAČKY s.r.o.



LEGENDA

-  Kóliční DIO projektu, Řítkva, OK
-  ČERVENÁ
-  STAVAJÍCÍ - SDZ
-  FIALOVÁ
-  Nový návrh DIO


Schválili:..... Schválili:.....



3K značky s.r.o.
Jiráskova 1519, 251 01 Říčany
tel. +420 323 601 237, www.3kznacky.cz, info@3kznacky.cz

VYPRACOVAL: Jakub Turák	HIL INŽENÝR PROJEKTU: Ing. Miroslav Holman	INVESTOR:
ČÍSLO ZAKÁZKY: 2024/019	DATUM: 04/2024	SILNICE GROUP a.s.
AKCE:	III/0042 Líšnice, oprava povrchu, ET 3abcd	
PRÍLOHA:	Přehledná mapa	FORMÁT: 29x44 PŘÍLOHA ČÍSLO: B.3

KOPÍROVÁNÍ A ROZMNOŽOVÁNÍ PRŮBEH PŘEDCHÁZÍ JEDNÁNÍM 3K ZNAČKY K.S.Č.

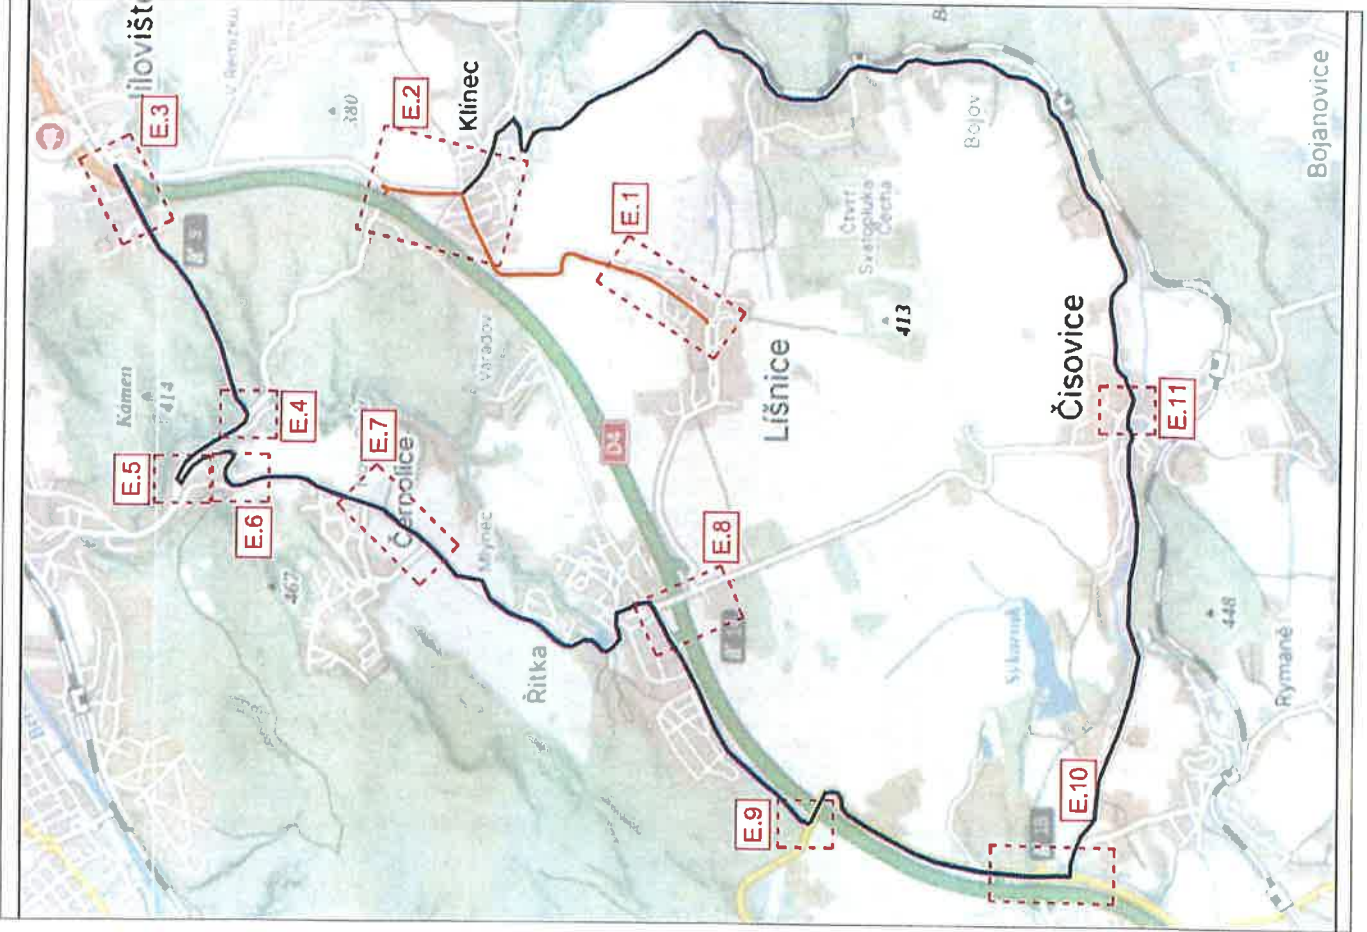



	Proposed Route
	Station
	Direction
	Boundary
	Scale: 1:10,000
	North Arrow
	Legend





Source: Aerial photography from Google Earth, 2010. Digitized by [Organization Name]




ZK ZEMĚPIS s.r.o.
 Jankovská 1519, 251 01 Říčany
 tel. +420 323 001 827 www.zkzemepis.cz

AKCE: Lůžnice, oprava povrchu, ET 3 A+B+C+D	MĚŘÍTKO: 1:1000
PŘÍLOHA: Stavba D0 - ET 3abcd - 4	PŘÍLOHA ČÍSLO: E_4

LEGENDA:

 cestní území s povrchem	 štěrbinový povrch
 štěrbinový povrch	 štěrbinový povrch

KOPROJEKČNÍ A ROZMĚROVÁNÍ POJIZD POD PŘEDPOKLADEM SOUHRNĚNÍ ZK ZEMĚPIS s.r.o.



VŠENORY

HW11510

HW11512

HW11510

E4

E6

ZK
 ZEMEKONSTRUKCE
 s.r.o.
 Jiráskova 1318, 251 01 Rábří
 tel: +420 223 881 221 www.zkzaby.cz info@zkzaby.cz

AKCE:
 Liniar, opava pomenu,
 ET 3 A-B-C-D

MĚŘÍTKO:
 1:1000

PRÍLOHA:
 Související - ET 3abcd - 5

PRÍLOHA ČÍSLO:
 E.5

LEGENDA:
 Liniar opava pomenu
 Stavba: 300
 10000000

KONTROVÁNÍ A ROZMĚROVÁNÍ POULZE PO PŘEDKONČNÍM SOUHLASENÍ ŽK ZNÁČKY s.r.o.



3K značky s.r.o.
 Jiráskova 1619, 251 01 Říčany
 tel.: +420 323 601 237, www.3kzacky.cz, info@3kzacky.cz

LEGENDA:

- Kolní DIO projektů Řada OK  ČERVENÁ
- STAVACÍ - SOZ  ŽLUTÁ
- Nový návrh DIO  ZELNÁ

AKCE:
 Líšnice, oprava povrchu,
 ET 3 A+B+C+D

PŘÍLOHA:
 Situace DIO - ET 3abcd - 6

MĚŘÍTKO:
 1:1000

PŘÍLOHA ČÍSLO:
 E.6






KOPROJEKT A PROJEKTOVÁNÍ PROJEKTU PRO PŘELOHKA ŘEŠENÍ VE MĚSTĚ PŘELOHKA



3K značky s.r.o.
 Jiráskova 1519, 251 01 Říčany
 tel.: +420 323 601 237, www.3kznacky.cz, info@3kznacky.cz

LEGENDA:


- Kolní DIO projekce Řítko, OK  CERVĚNÁ
- STÁVAJÍCÍ - SDZ  PZ
- Nový návrh DIO  FIALOVÁ

AKCE:
 Líšnice, oprava povrchu,
 ET 3 A+B+C+D

PŘÍLOHA:
 Situace DIO - ET 3abcd - 9

MĚŘÍTKO:
 1:1000

PŘÍLOHA ČÍSLO:
 E.9

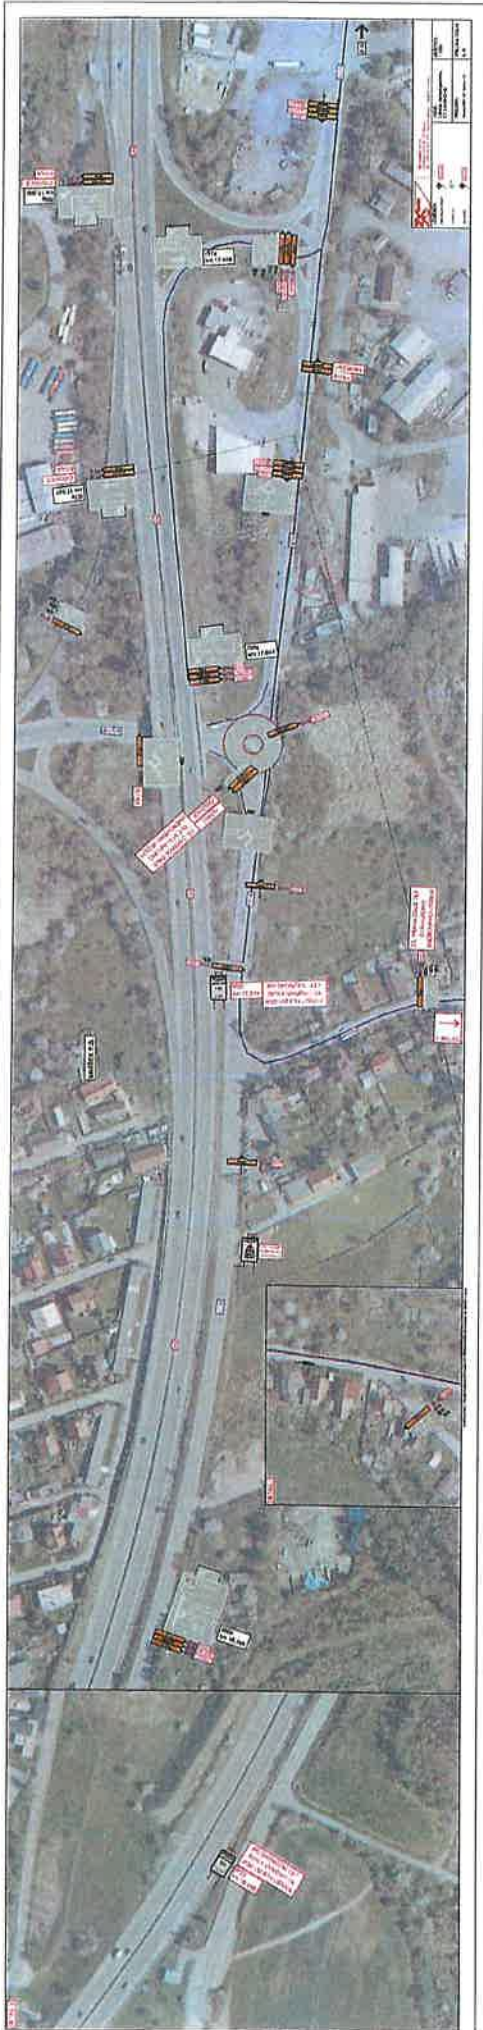






	AKCE: Úprava a doplnění dopravního značení	MĚŘITIVO: 1:1000
	PRŮJEM: M.Š.Š. - Č. 11	PRŮJEM ČÍSLO: E.11
LEGENDA: - - - - - Průběh trasy - - - - - Průběh trasy		
- - - - - Průběh trasy		
- - - - - Průběh trasy		

KOPÍROVANÉ A VYTIŠTENÉ PRŮJEMY S POUŽITÍM SOFTWARU PRŮJEM

LEGENDA

-  Kvalita DIO projektu Řířka, OK CERVENÁ
-  STÁVAJÍCÍ - SDZ
-  Nový návrh DIO FIALOVÁ


Schválil: Schválil:



3K ZNAČKY s.r.o.
Jiráskova 1519, 251 01 Říčany
TEL: +420 323 601 237, www.3kznacky.cz, info@3kznacky.cz

VYPRACOVAL: Jakub Tureň	HL. INŽENÝR PROJEKTU: Ing. Mareš Holman	INVESTOR:
ČÍSLO ZAKÁZKY: 2024018	DATA: 04/2024	SILNICE GROUP a.s.
AKCE:	III/0042 Líšnice, oprava povrchu, ET 3abc	MĚŘÍTKO: 1:80000
PRÍLOHA:	Přehledná mapa	STUPEŇ: RDS
		KOPE ČÍSLO: B.2
		FORMÁT: 2xM4
		PRÍLOHA ČÍSLO:

KOPÍROVÁNÍ A ROZMNOŽOVÁNÍ POUZE PO PŘEDCHOZÍM SOUHLASÍ ZÁZNAČNÍK 1:1,4

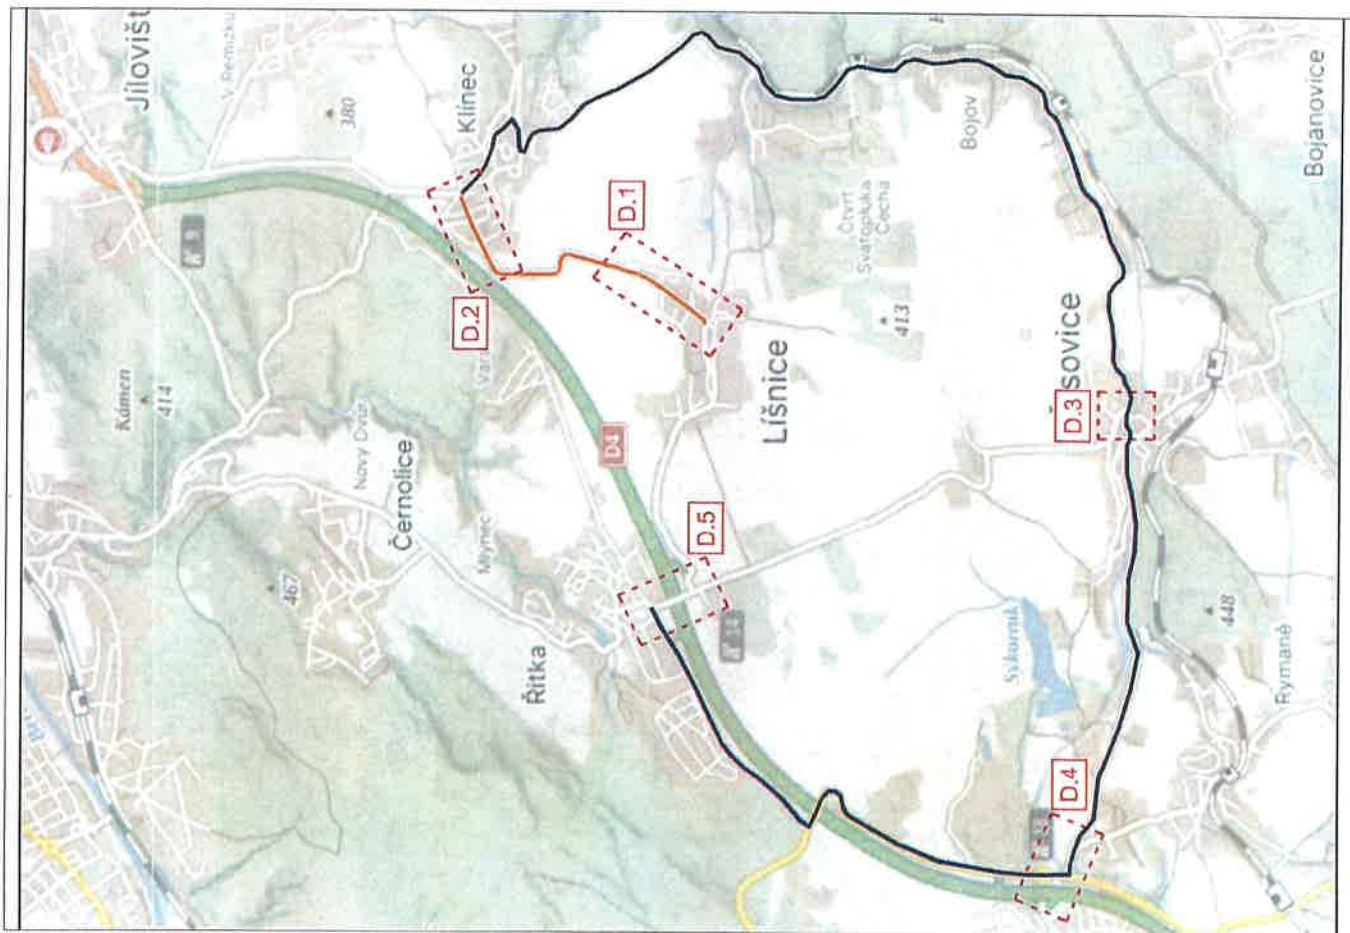




	ZK ZEMSKÝ KANCELÁŘ PRÁVNÍ ÚSTAV PRÁVNÍ ÚSTAV PRÁVNÍ ÚSTAV		MĚŘITEL 1:1000
			MÍSTO ÚSTAVNÍ ÚSTAV ÚSTAVNÍ ÚSTAV ÚSTAVNÍ ÚSTAV
LEGENDA ÚSTAVNÍ ÚSTAV ÚSTAVNÍ ÚSTAV ÚSTAVNÍ ÚSTAV		PRŮBĚH ÚSTAVNÍ ÚSTAV ÚSTAVNÍ ÚSTAV	

ÚSTAVNÍ ÚSTAV
 ÚSTAVNÍ ÚSTAV
 ÚSTAVNÍ ÚSTAV



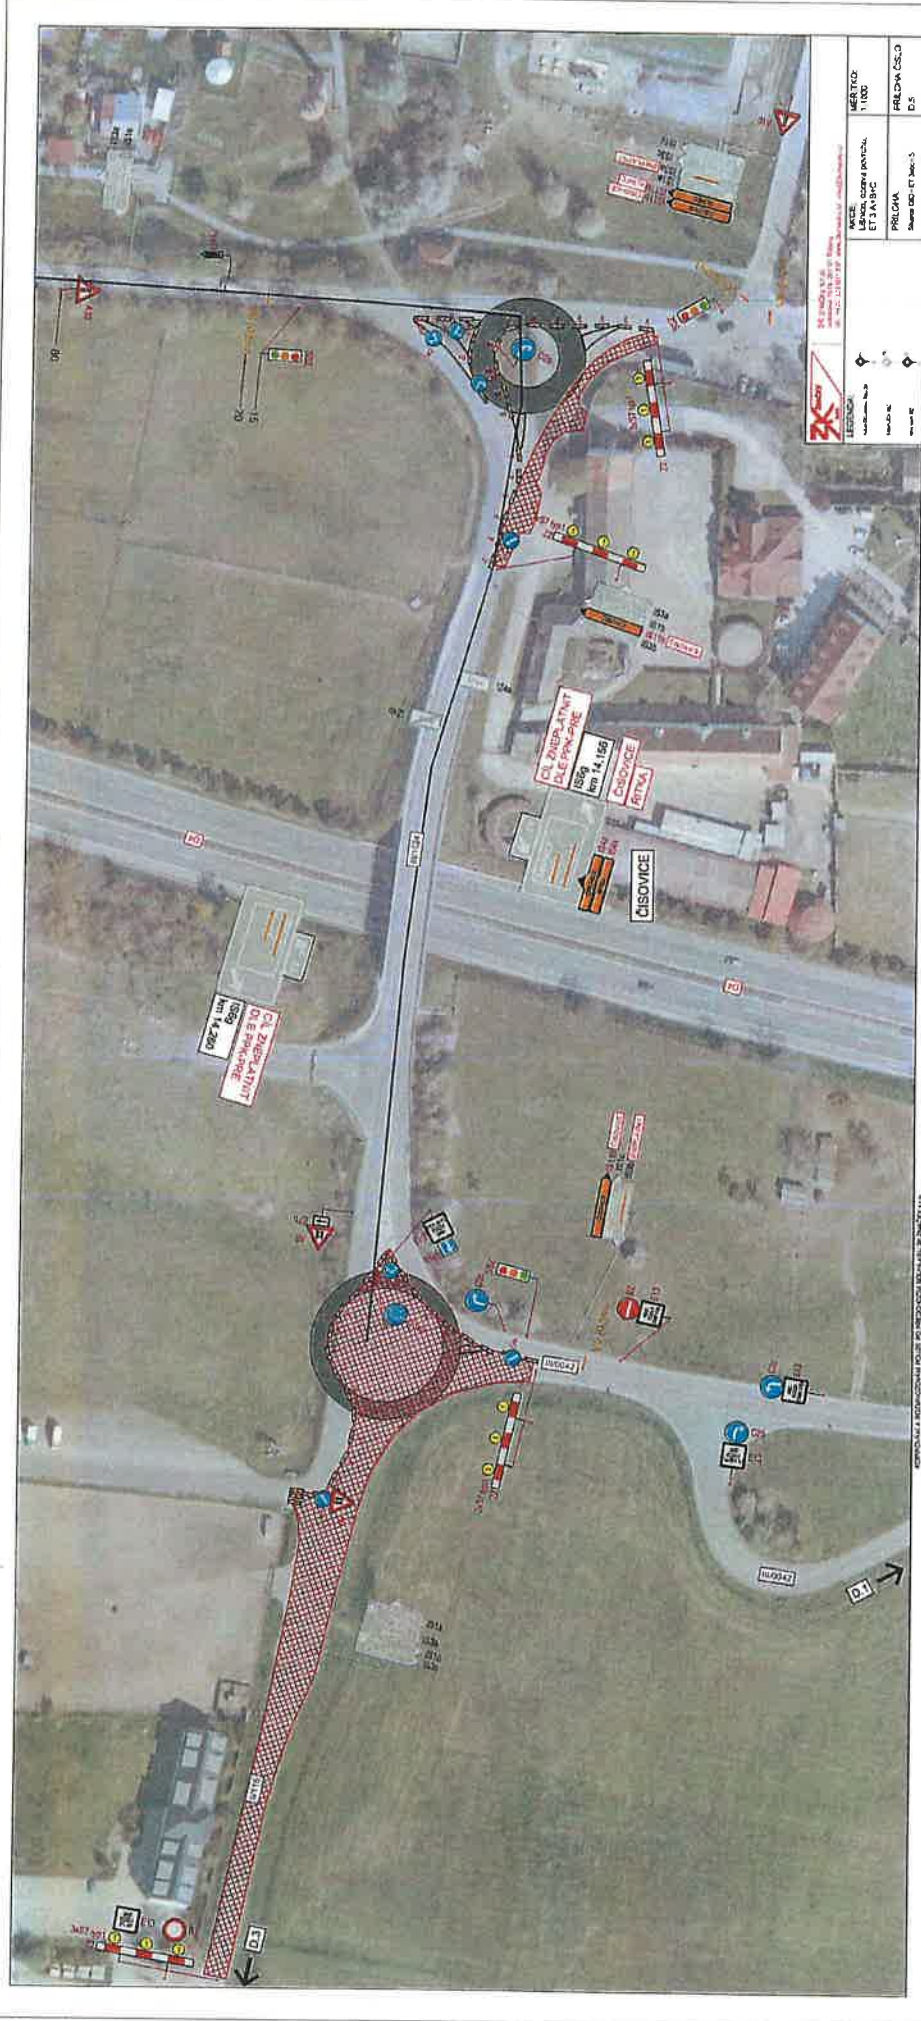




KĀRTOGRĀFĀS PRELIMINĀRĀS 1:1000	
PROJEKTA PĀRVAIENĀBĀRIS PĀRVAIENĀBĀRIS	PĀRVAIENĀBĀRIS PĀRVAIENĀBĀRIS
PĀRVAIENĀBĀRIS PĀRVAIENĀBĀRIS	PĀRVAIENĀBĀRIS PĀRVAIENĀBĀRIS

KĀRTOGRĀFĀS PĀRVAIENĀBĀRIS PĀRVAIENĀBĀRIS PĀRVAIENĀBĀRIS

LEGENDA


-  ČERVENÁ
Kažaně DNO projektů Říčka, OK
-  STÁVAJÍCÍ - SOZ
-  FIALOVÁ
Nový návrh DIO


Schválí: Schválí:



ZK ZNAČKY s.r.o.
 Jiráskova 1519, 251 01 Říčany
 IČ: +420 323 601 237, www.zkznacky.cz, info@zkznacky.cz

VYPRACOVAL: Jarek Turán	HL. INŽENÝR PROJEKTU: Ing. Marek Holman	INVESTOR:
ČÍSLO ZNAČKY: 2024/019	DATUM: 04/2024	SILNICE GROUP a.s.
AKCE: III/0042 Líšnice, oprava povrchu, ET 3,A+B	MĚŘÍTKO: 1:50000	FORMÁT: 2xM
PRÍLOHA: Přehledná mapa	STUPEŇ: RDS	PRÍLOHA ČÍSLO:
	KOPIE ČÍSLO:	B.1

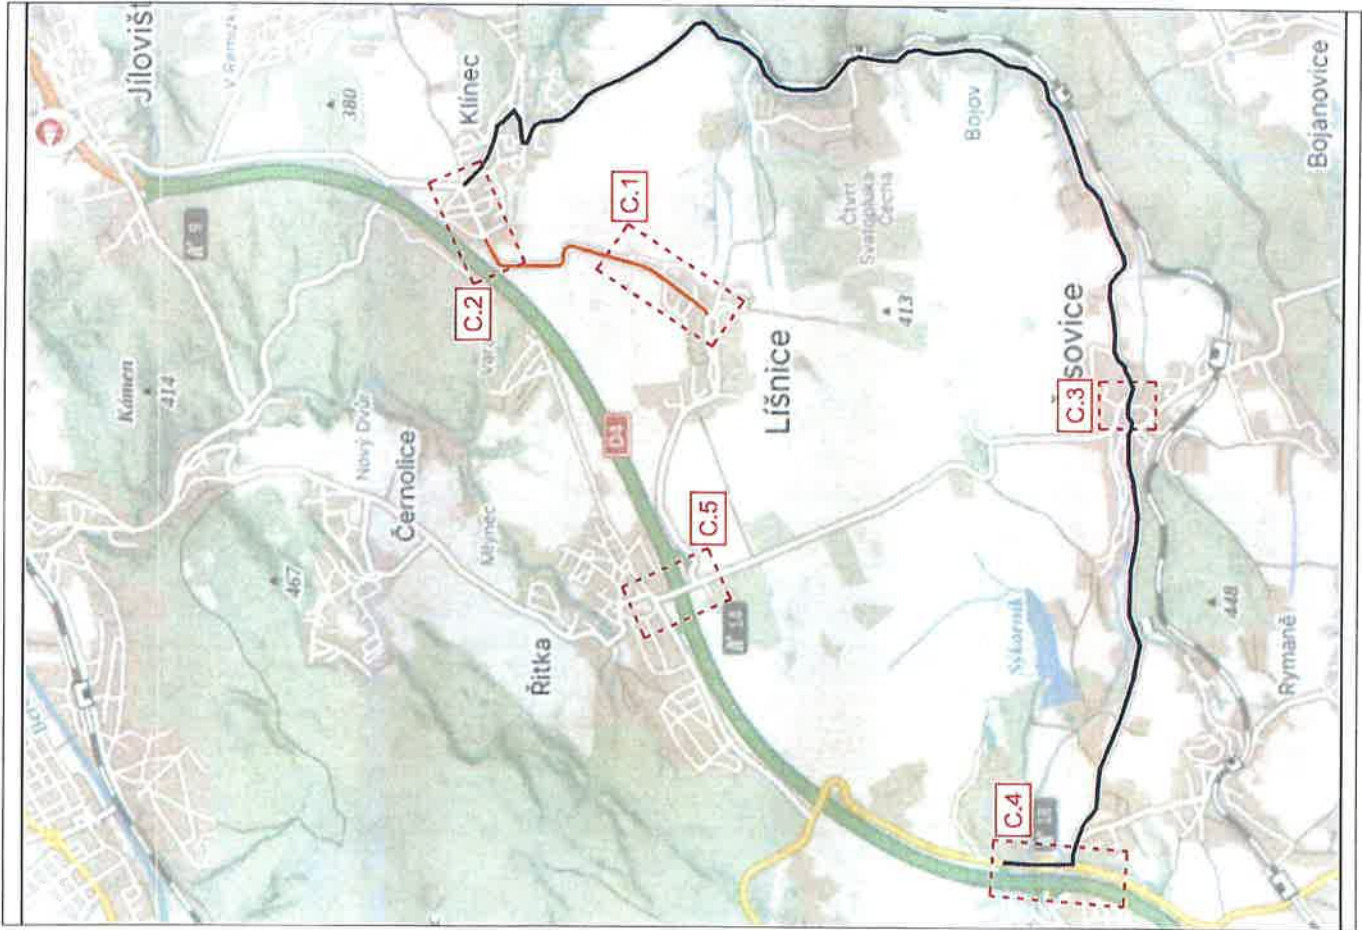

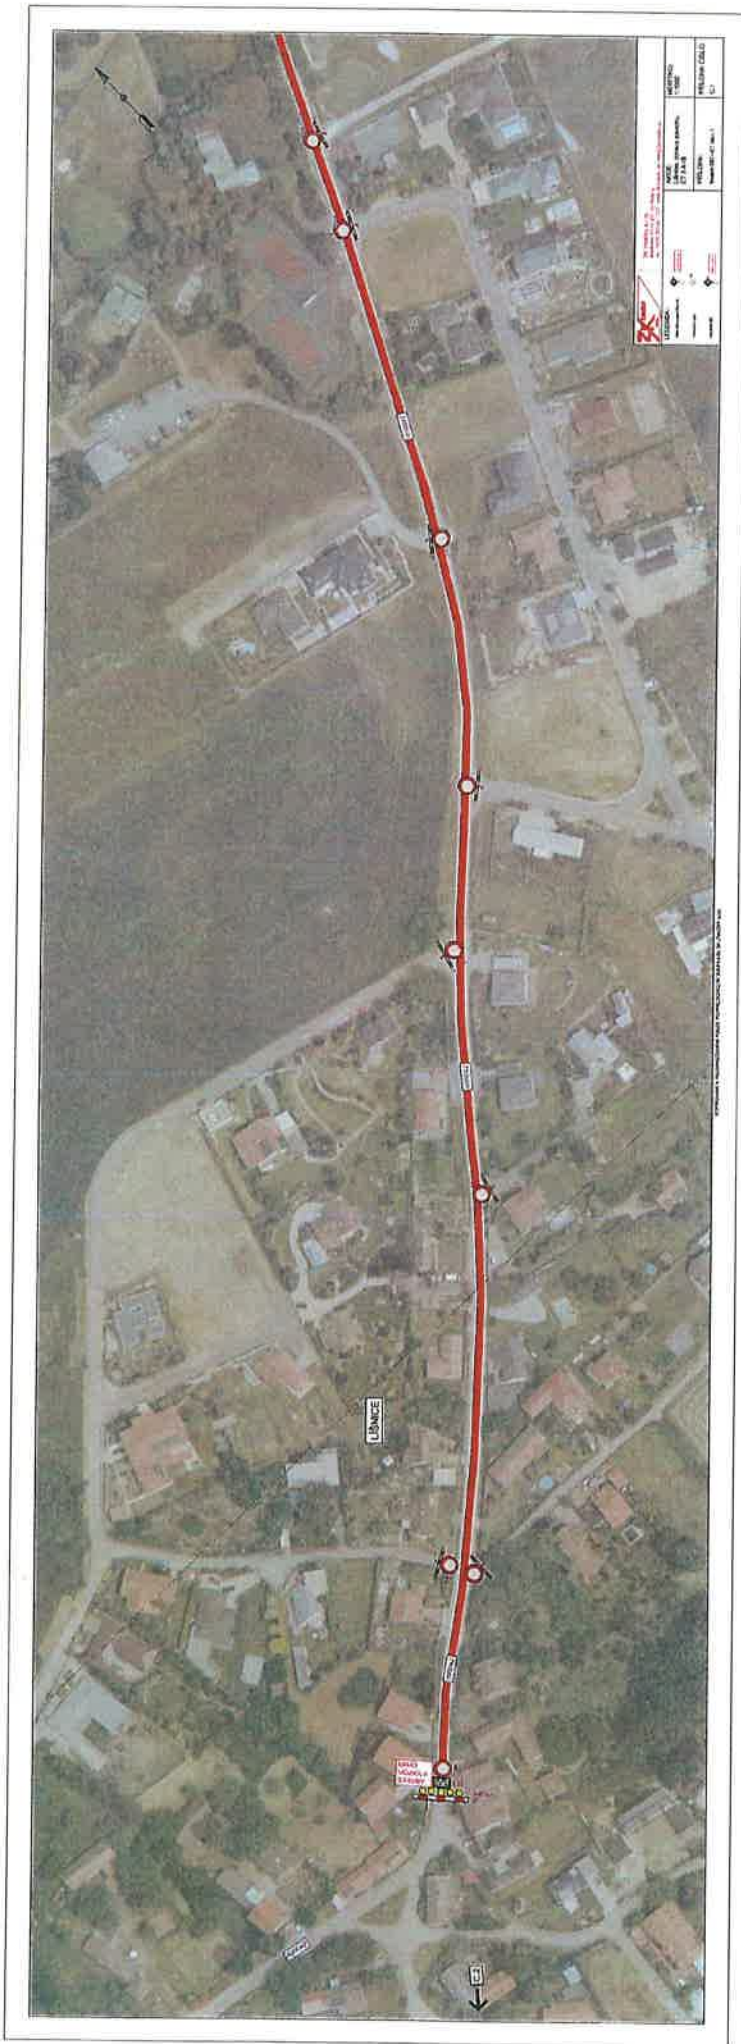






		AKCE LOKALNÍ ÚPRAVA ÚZEMNÍHO ÚŘEĎNÍ PŘELOHA Město 001 (17.10.17)	MĚŘITÍ 1:1000 PŘELOHA ČIŠOVIC Č.3
LEGENDA: - - - - - hranice územní úpravy - - - - - hranice katastrálního území - - - - - hranice obce			

OBRÁZOK JE ILLUSTRATIVNÍ POUZE PRO PŘEDSTAVU VIZUÁLNÍHO ZEMĚPISNÍHO KONTEXTU.



LEGENDA

-  Kolizní DIO projektu řeky OK
-  STÁVAJÍCÍ - SDZ
-  Nový návrh DIO


Schválí: Schválí:



ZK ZRUČKY s.r.o.
 Jiráskova 1519, 251 01 Říčany
 tel.: +420 323 601 237, www.zkzruccky.cz, info@zkzruccky.cz

VYPRACOVAL: Jitka Turčí	HL. INŽENÝR PROJEKTU: Ing. Mareš Holman	INVESTOR:
ČÍSLO ZAKÁZKY: 2024019	DATE: 04/2024	SILNICE GROUP a.s.
AKGE:	III/0042 Líšnice, oprava povrchu, ET 4	MĚŘÍTKO: 1:50000 STUPEŇ: RD KOPIE ČÍSLO: B.4
PŘÍLOHA:	Přehledná mapa	FORMÁT: 2044 PŘÍLOHA ČÍSLO: B.4

NEPŘEDVÍKÁ ROZMĚŘOVÁNÍ POLE PŘI PŘEDČÍSNÉM SOULADU S PŘÍLOHOU 3.2.

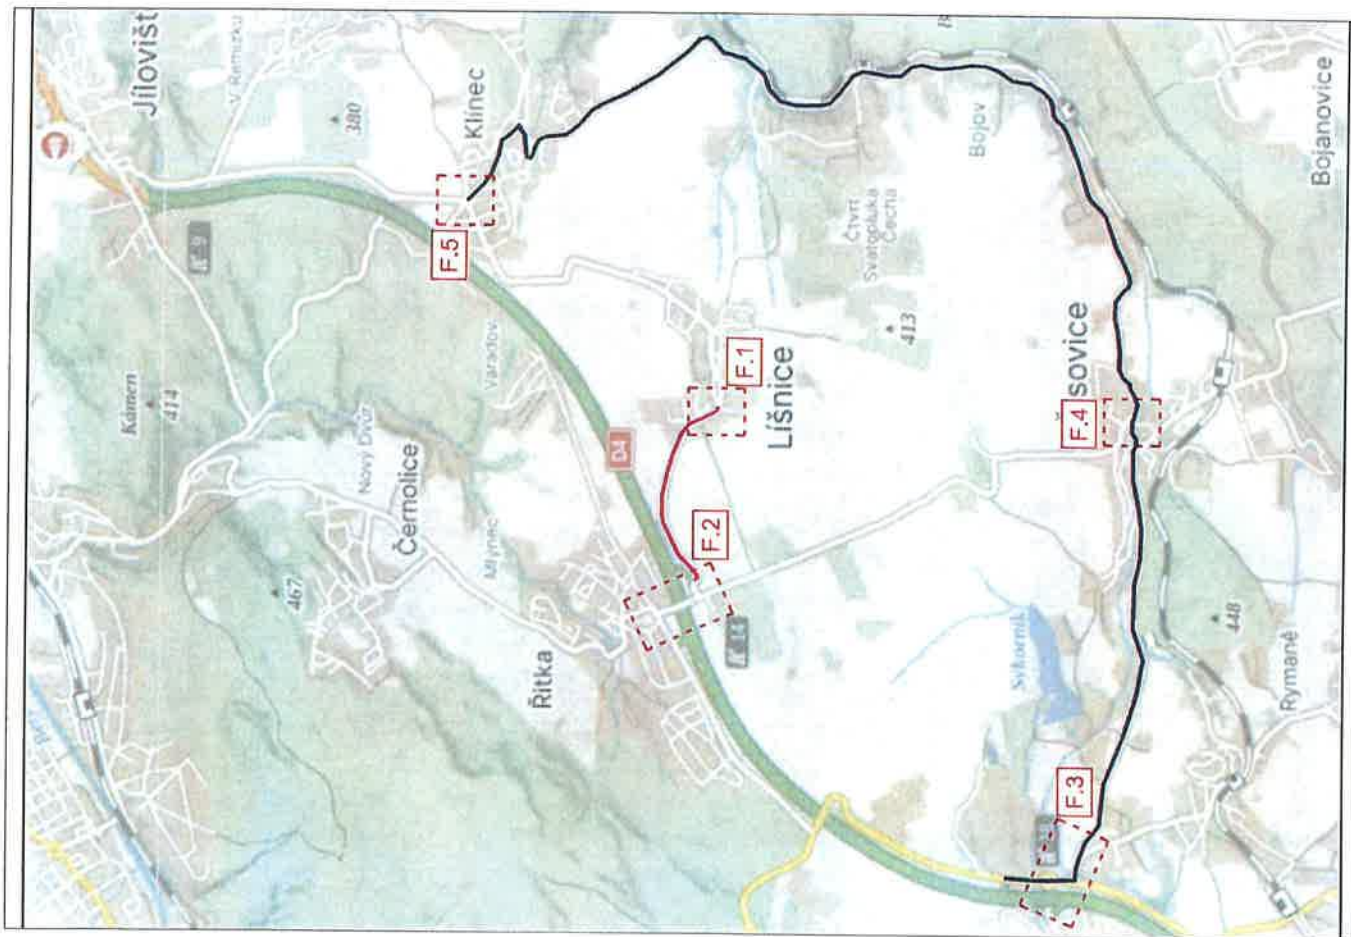



ZK PRAHA s.r.o.
 Jiráskova 1518, 251 01 Říčany
 tel. +420 223 601 237 www.zkpraha.cz info@zkpraha.cz

LEGENDA:

-  Označení pozemku
-  STAVBA ZE
-  MIMO VOZIDLA

AKCE:
 Líšnice, oprava povrchu,
 ET 4

MĚŘÍTKO:
 1:1000

PŘÍLOHA:
 Stavba D0 - ET 4 - 1

PŘÍLOHA ČÍSLO:
 F-1




ZK ZNAČKY s.r.o.
 Jiráskova 1518, 251 01 Říčany
 tel. +420 323 601 327 www.zkznacky.cz, info@zkznacky.cz

AKCE: Láněna, opravu povrchu, ET 4	MĚŘÍTKO: 1:1000
PŘÍLOHA: Stavba DIO - ET 4 - 2	PŘÍLOHA ČÍSLO: P-2

LEGENDA:
 ZEMNÍ PRÁČE
 PŘÍLOHA
 MIMO VOZIDLA STAVBY

KOPÍROVÁNÍ A RODANOVÁNÍ POUZE PO PŘEDCHOZÍM SOUHLASÍ ZK ZNAČKY s.r.o.

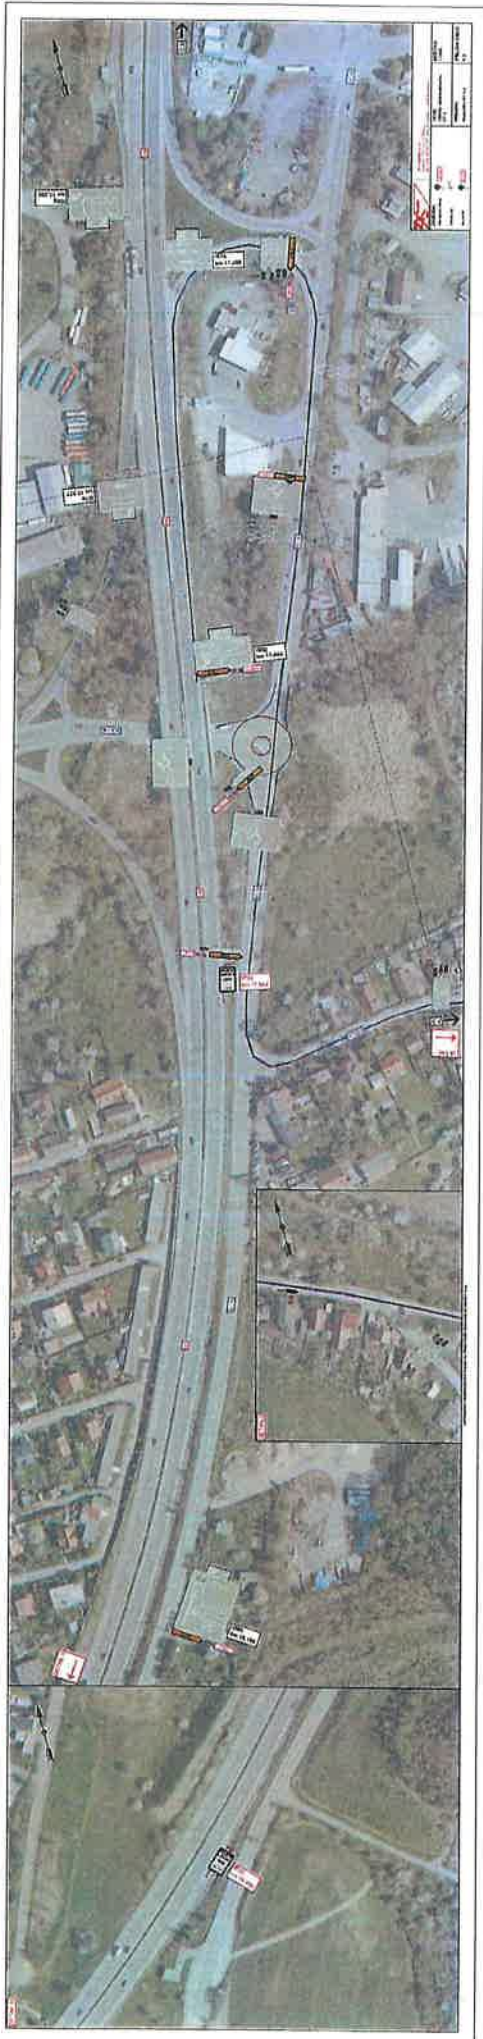



ZK Značky s.r.o.
 Jiráskova 1519, 261 01 Písek
 tel: +20 323 611 227 www.zkznacky.cz info@zkznacky.cz

LEGENDA:
 Kód ID mapy: 1808



STANICE



Objekt



Objekt

AKCE:
 Linijs, oprava povrchu,
 ET 4

SKUPINA: 1:1000

PRÍLOHA:
 Sheet DO - ET 4 - 4

PRÍLOHA ČÍSLO:
 F.4

KOPÍROVANÍ A ROZMNOŽOVANÍ POUŽÍTE PO PŘEDLOŽENÍ SOUHLASÍ ZK ZNAČKY s.r.o.



3K značky s.r.o.
 Jirůskova 1519, 251 01 Říčany
 tel.: +420 323 601 237, www.3kzacky.cz, info@3kzacky.cz

LEGENDA:

Každý DIO projektu Říčka, OK



STÁVAJÍCÍ - B02



Nový návrh DIO



AKCE:

Lišnice, oprava povrchu,
 ET 4

MĚŘÍTKO:
 1:1000

PŘÍLOHA:

Situace DIO - ET 4 - 5

PŘÍLOHA ČÍSLO:
 F.5