

Jan Pleš, DiS.

22.07.2022 11:25:51

Digitálně podepsal:

Jan Pleš, DiS.
POLICIE ČESKÉ REPUBLIKY

Důvod: Za správnost vyhotoven



• **DOPRAVNÍ ZNAČENÍ** •
PROJEKTY REALIZACE PRONÁJEM

Kráska SK
Souhlasí

26.7.2022

Krajská správa a údržba silnic
Středočeského kraje
příspěvková organizace
Zborovská 11 150 21 Praha 5
IČO: 00066001 IČO: CZ00066001




Vypracoval: Martin Frolík tel.: 777 690 022, e-mail: frolik@adsum.cz	Zodpovědný projektant, kontrola: Martin Frolík	 • DOPRAVNÍ ZNAČENÍ • PROJEKTY REALIZACE PRONÁJEM ADSUM spol. s r.o. Havlíčková 923, 273 51 Uhřetřetít provozovna: Údická 7, 278 51 tunhošť tel./fax: +420 312 698 482 mobil: +420 777 690 022 e-mail: adsum@adsum.cz http://www.adsum.cz <small>IČO: 00066001, DIČ: CZ00066001, zapsaná v obchodním rejstříku u Městského soudu v Praze, spisová značka 147/2012</small>
Stavebník: FTV Prima spol. s r.o. Vinohradská 3217/167, 100 00 Praha 10 - Strašnice	Objednatel: FILM MAKERS s.r.o. Šlikova 38/408, 169 00 Praha 6	
Stavba: NATÁČENÍ SERIÁLU EINSTEIN2		
Objekt: Dopravně inženýrské opatření - DIO Uzavírka silnice III/1024 Řitka - Čisovice		Číslo zakázky: DIO-133-7/2022
		Datum: červenec 2022
		Stupeň: RDS
		Měřítko: -
		Počet formátů: 4xA4
		Číslo přílohy:
		Paré:

Schematický plánek DO - celková situace

Uzavírka silnice III/1024 Řitka - Čisovice

Natáčení seriálu Einstein2

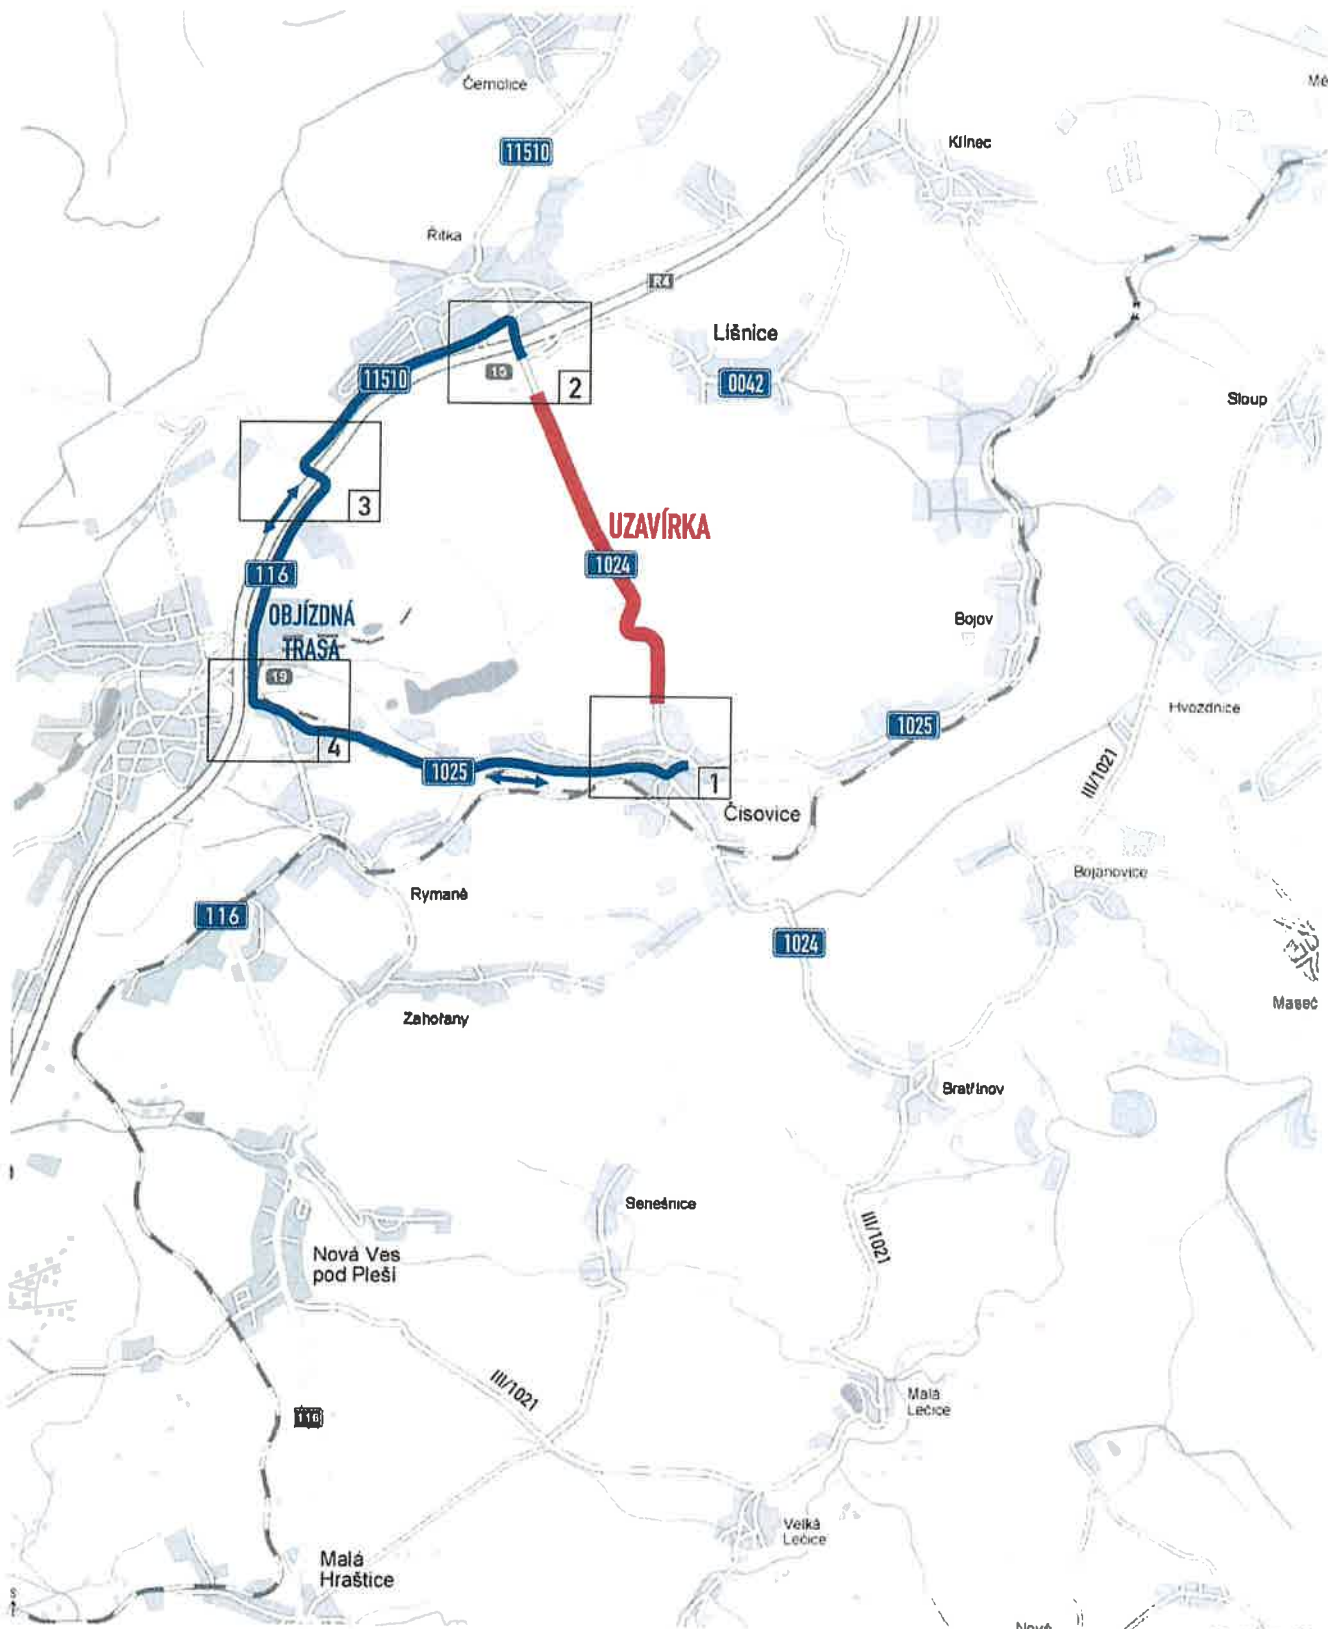




IS11a 1.



IS11a 2.

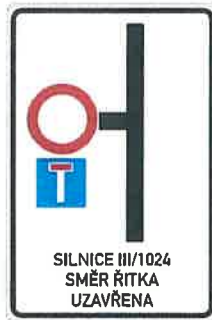

IS11a 3.



vice


vice

vice


IS11a 5.




IS11a 4.

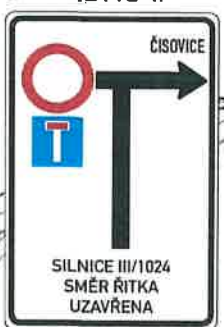


2

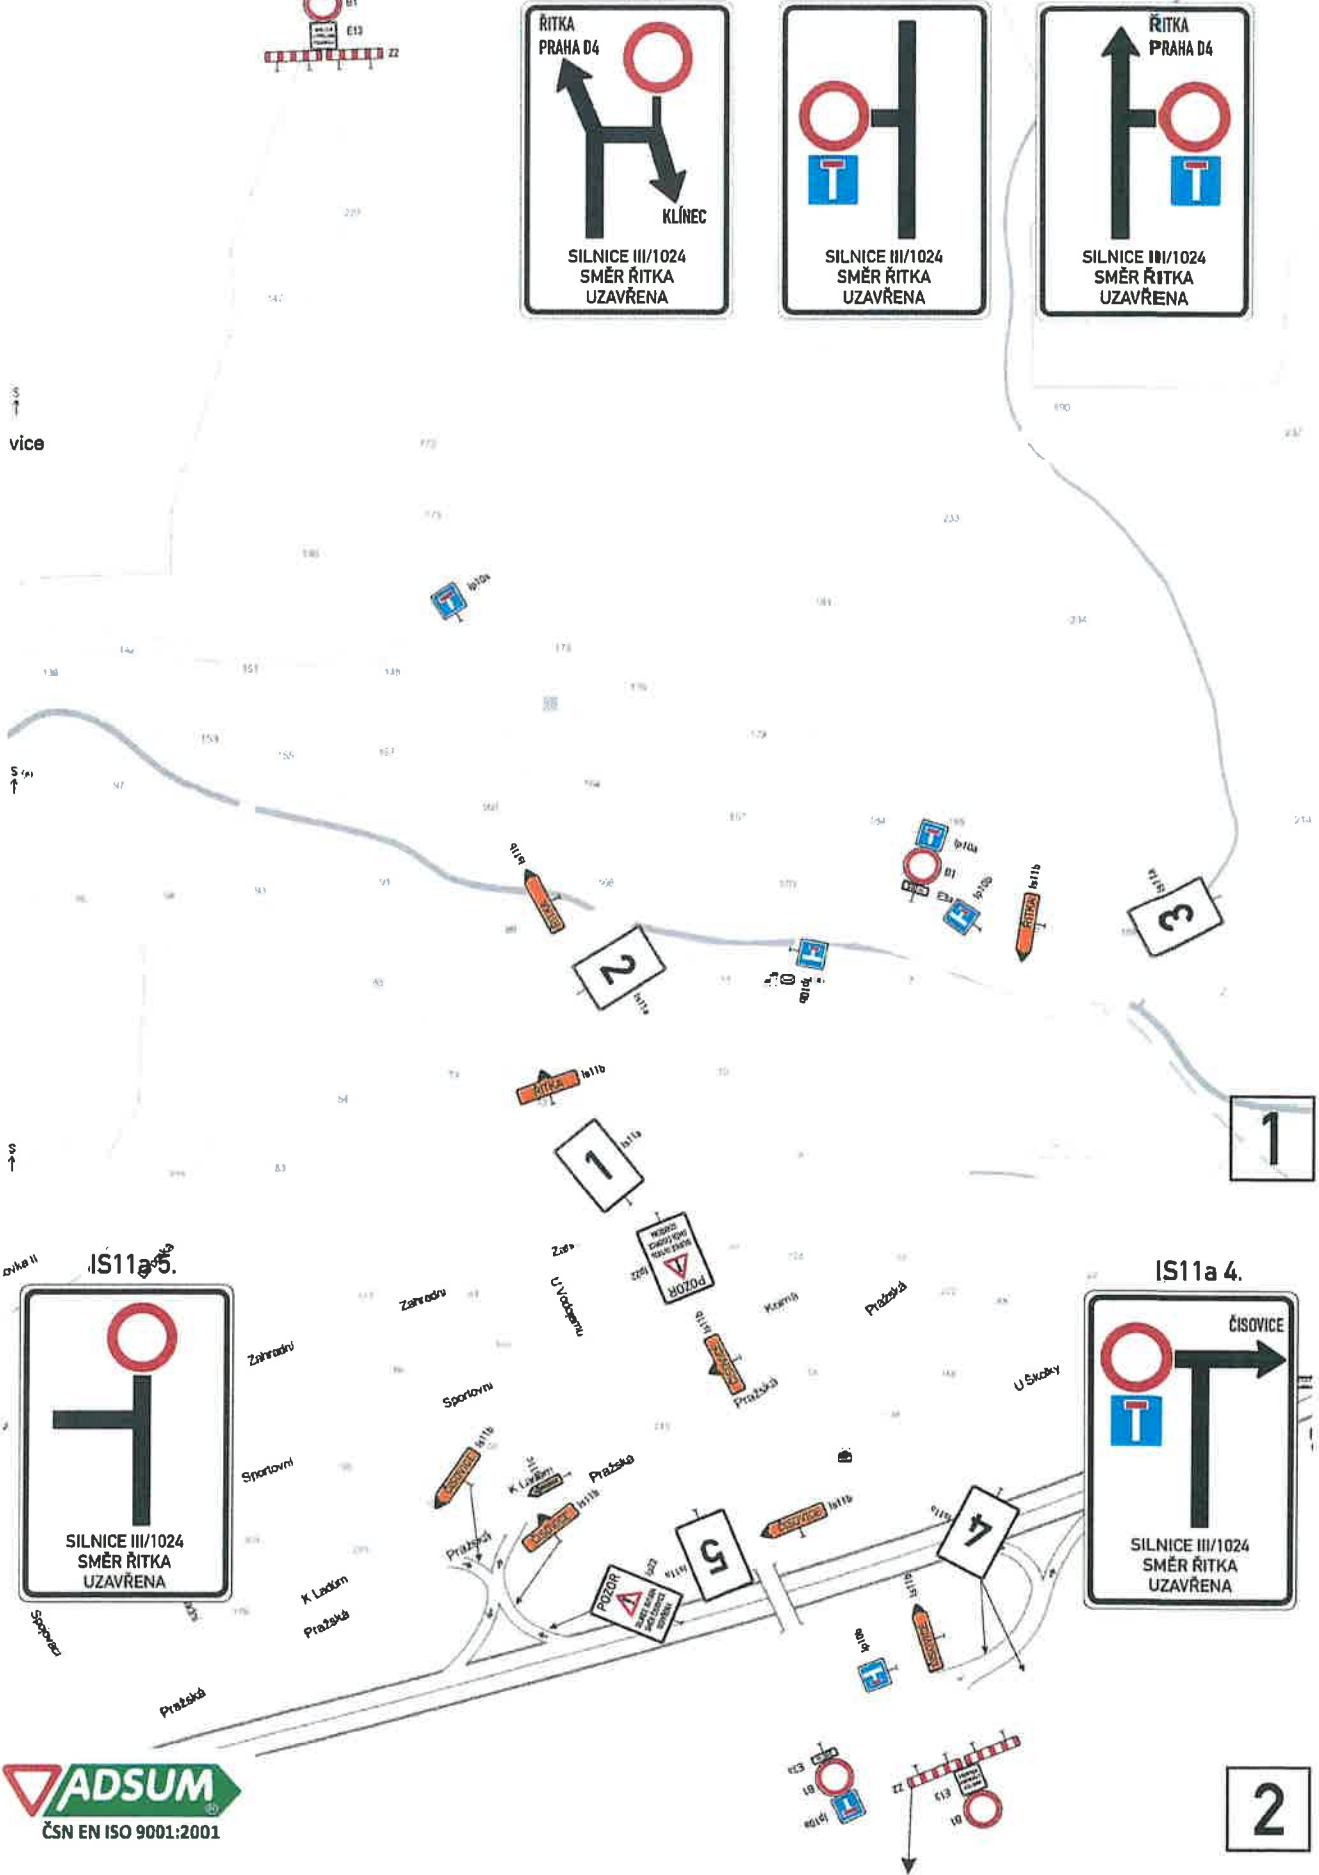

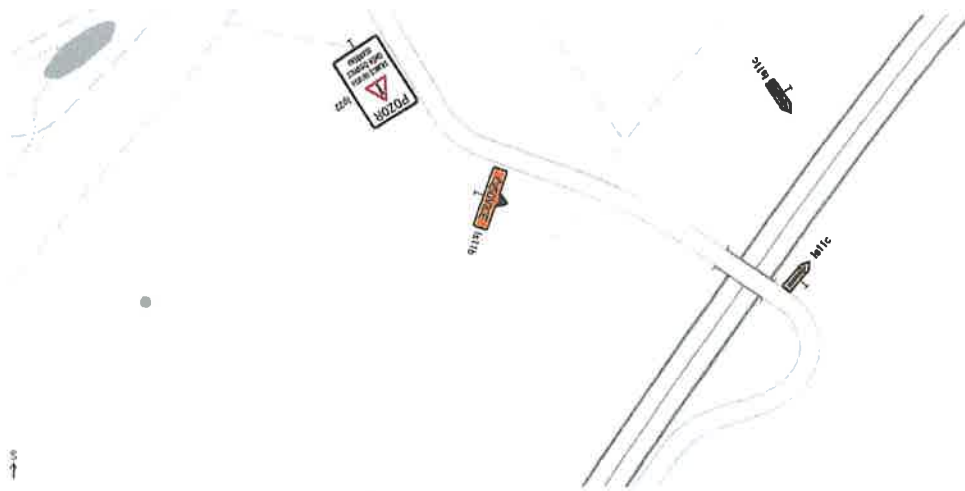

3

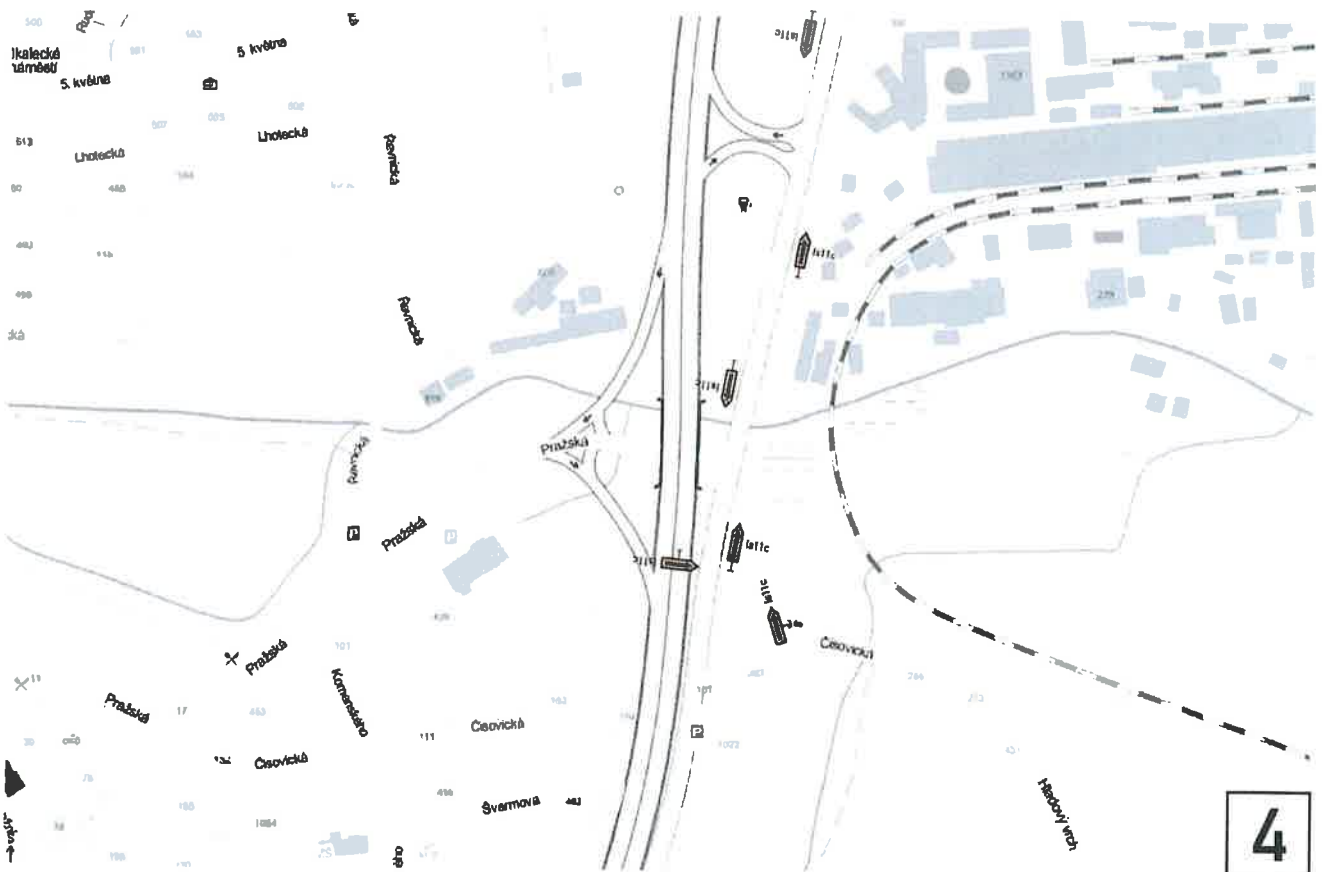

4