


# Územní plán Řitka

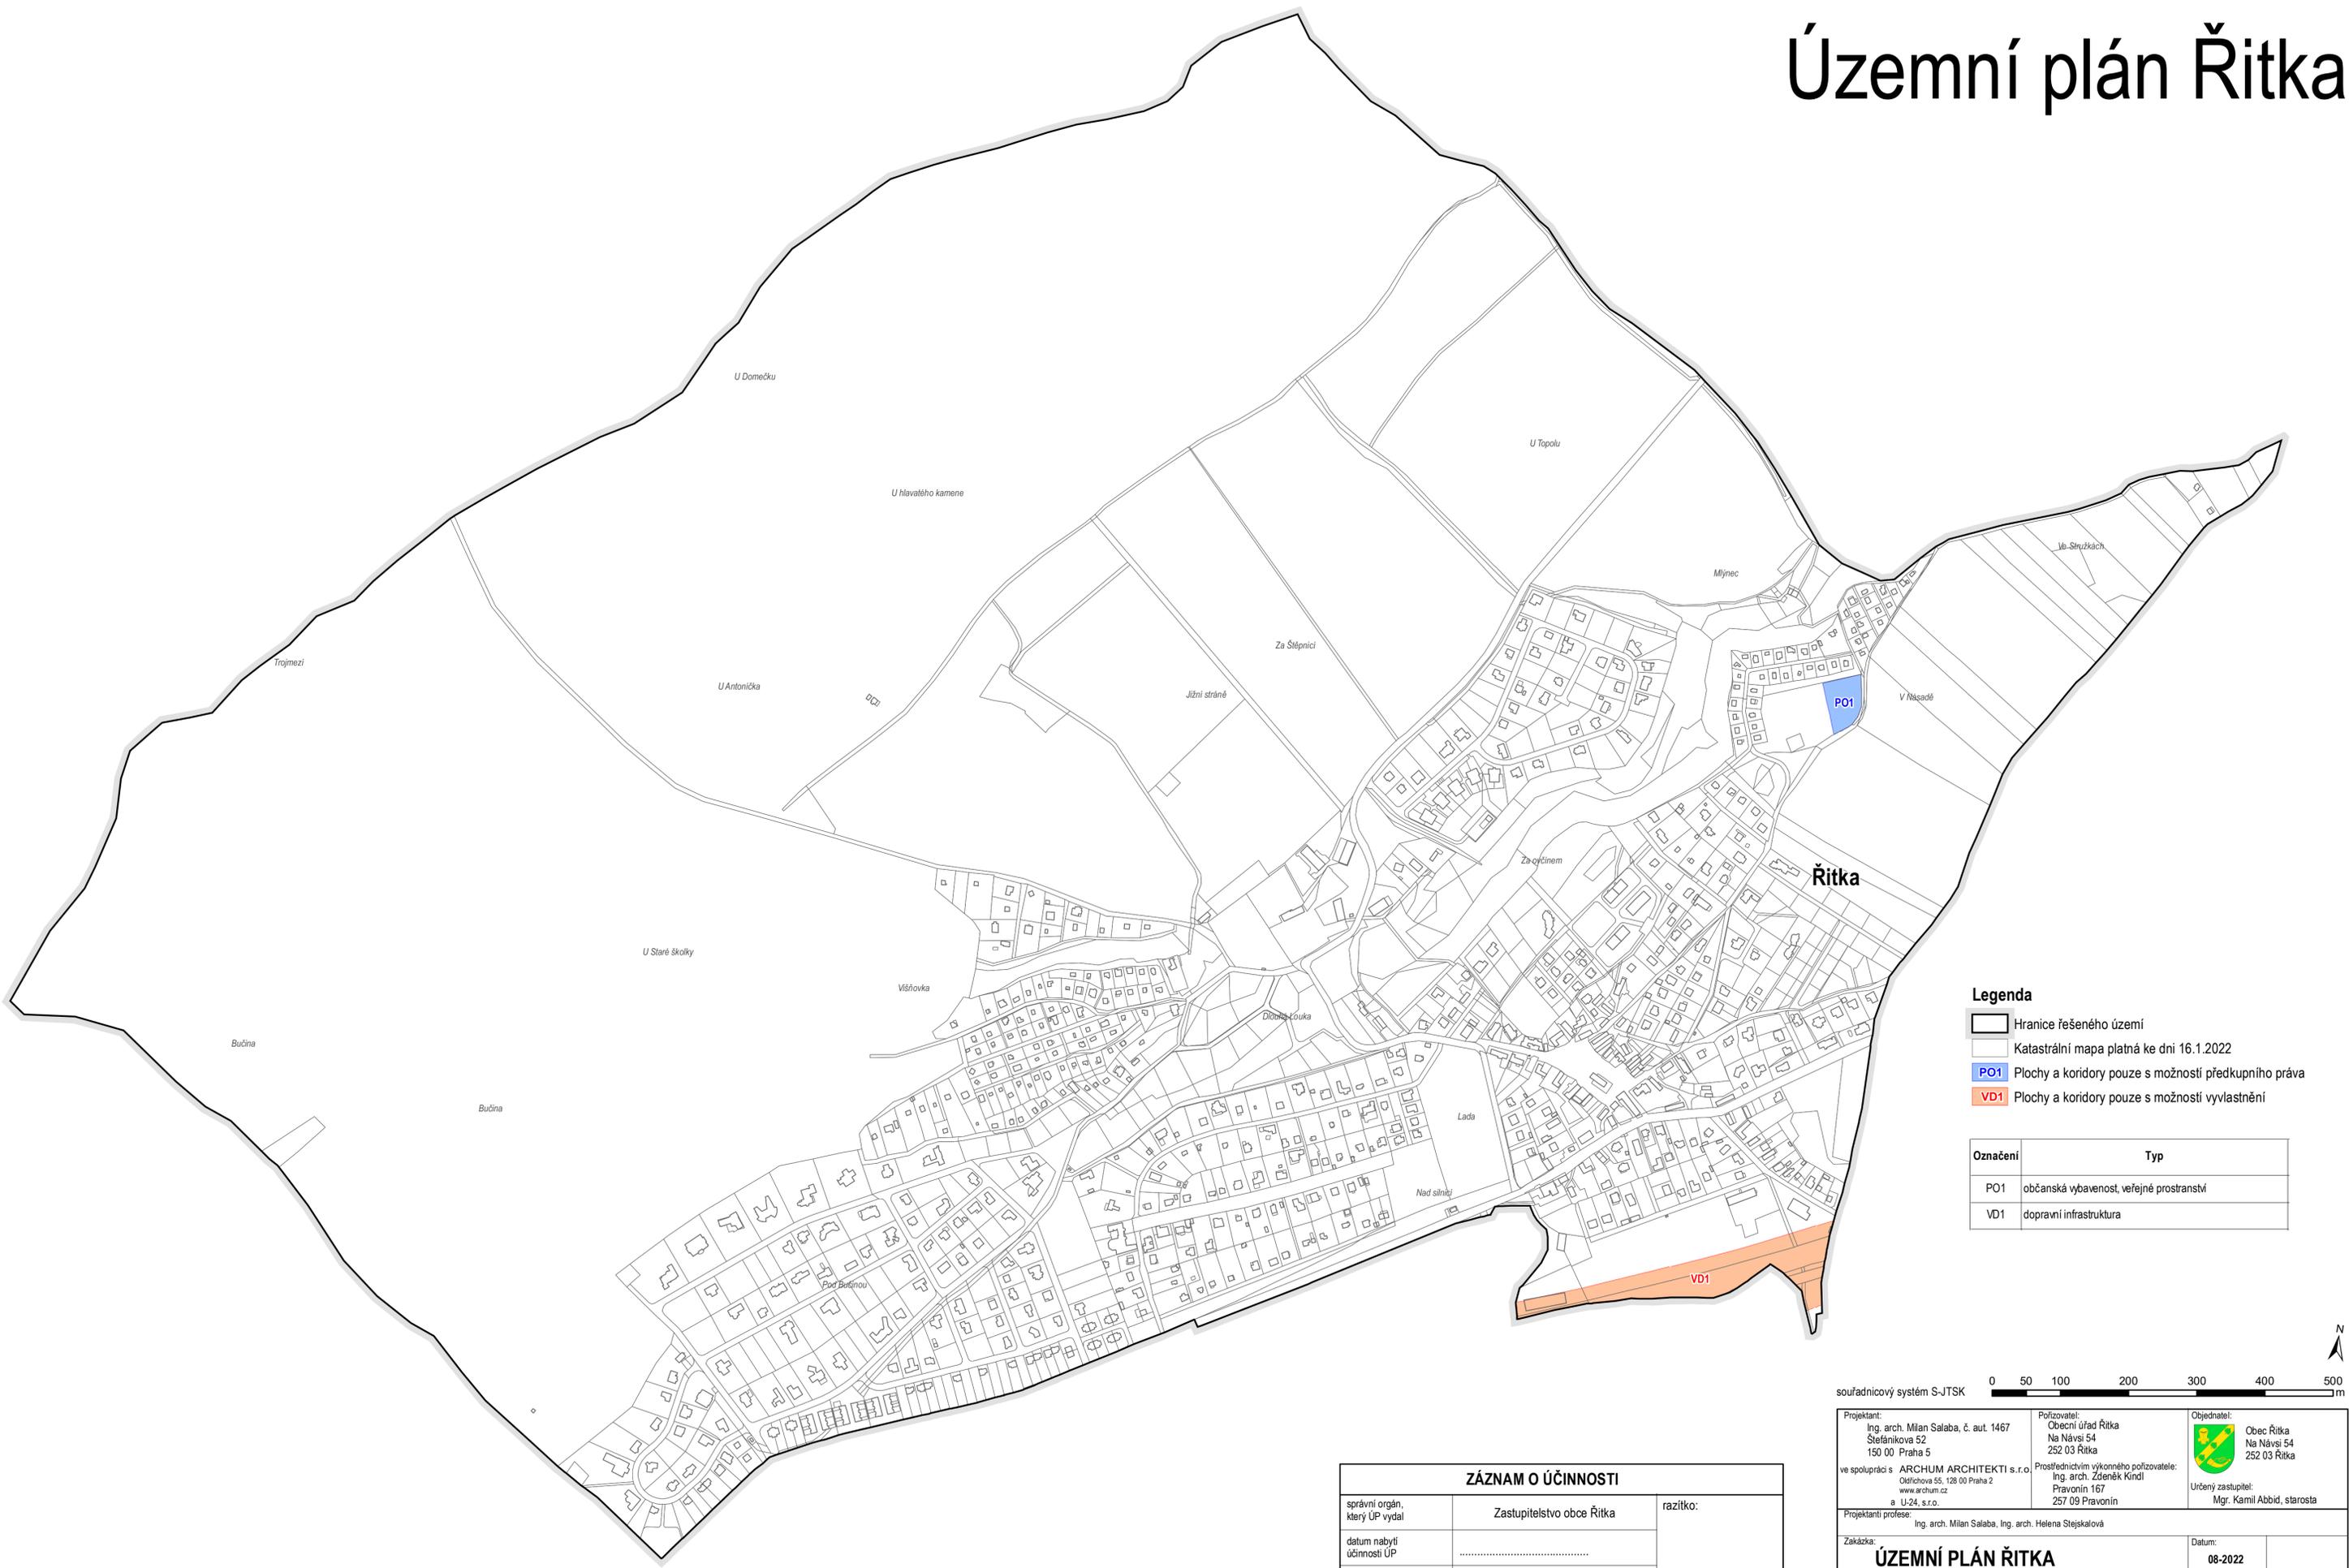

### Legenda

- Hranice řešeného území
- Katastrální mapa platná ke dni 16.1.2022
- PO1 Plochy a koridory pouze s možností předkupního práva
- VD1 Plochy a koridory pouze s možností vyvlastnění

Označení	Typ
PO1	občanská vybavenost, veřejné prostranství
VD1	dopravní infrastruktura

ZÁZNAM O ÚČINNOSTI		
správní orgán, který UP vydal	Zastupitelstvo obce Řitka	razítko:
datum nabytí účinnosti UP	.....	
oprávněná úřední osoba pořizovatele	Mgr. Kamil Abbid, starosta	podpis:

souřadnicový systém S-JTSK

Projektant: Ing. arch. Milan Salaba, č. aut. 1467 Štefánikova 52 150 00 Praha 5	Pořizovatel: Obecní úřad Řitka Na Návsi 54 252 03 Řitka	Objednatel: Obec Řitka Na Návsi 54 252 03 Řitka
ve spolupráci s ARCHUM ARCHITEKTI s.r.o. Odtřichova 55, 128 00 Praha 2 www.archum.cz a U-24, s.r.o.	Prostřednictvím výkoného pořizovatele: Ing. arch. Zdeněk Kindl Právoňin 167 257 09 Právoňin	Určený zástupce: Mgr. Kamil Abbid, starosta
Projektantův podpis: Ing. arch. Milan Salaba, Ing. arch. Helena Stejskalová		
Zakázka:	<b>ÚZEMNÍ PLÁN ŘITKA</b>	
Datum:	08-2022	
Etapa:	-	Formát: B2
Název výkresu:	VEREJNÉ PROSPĚŠNÉ STAVBY, OPATŘENÍ A ASANACE	Číslo výkresu: 4
Měřítko:	1:5 000	