


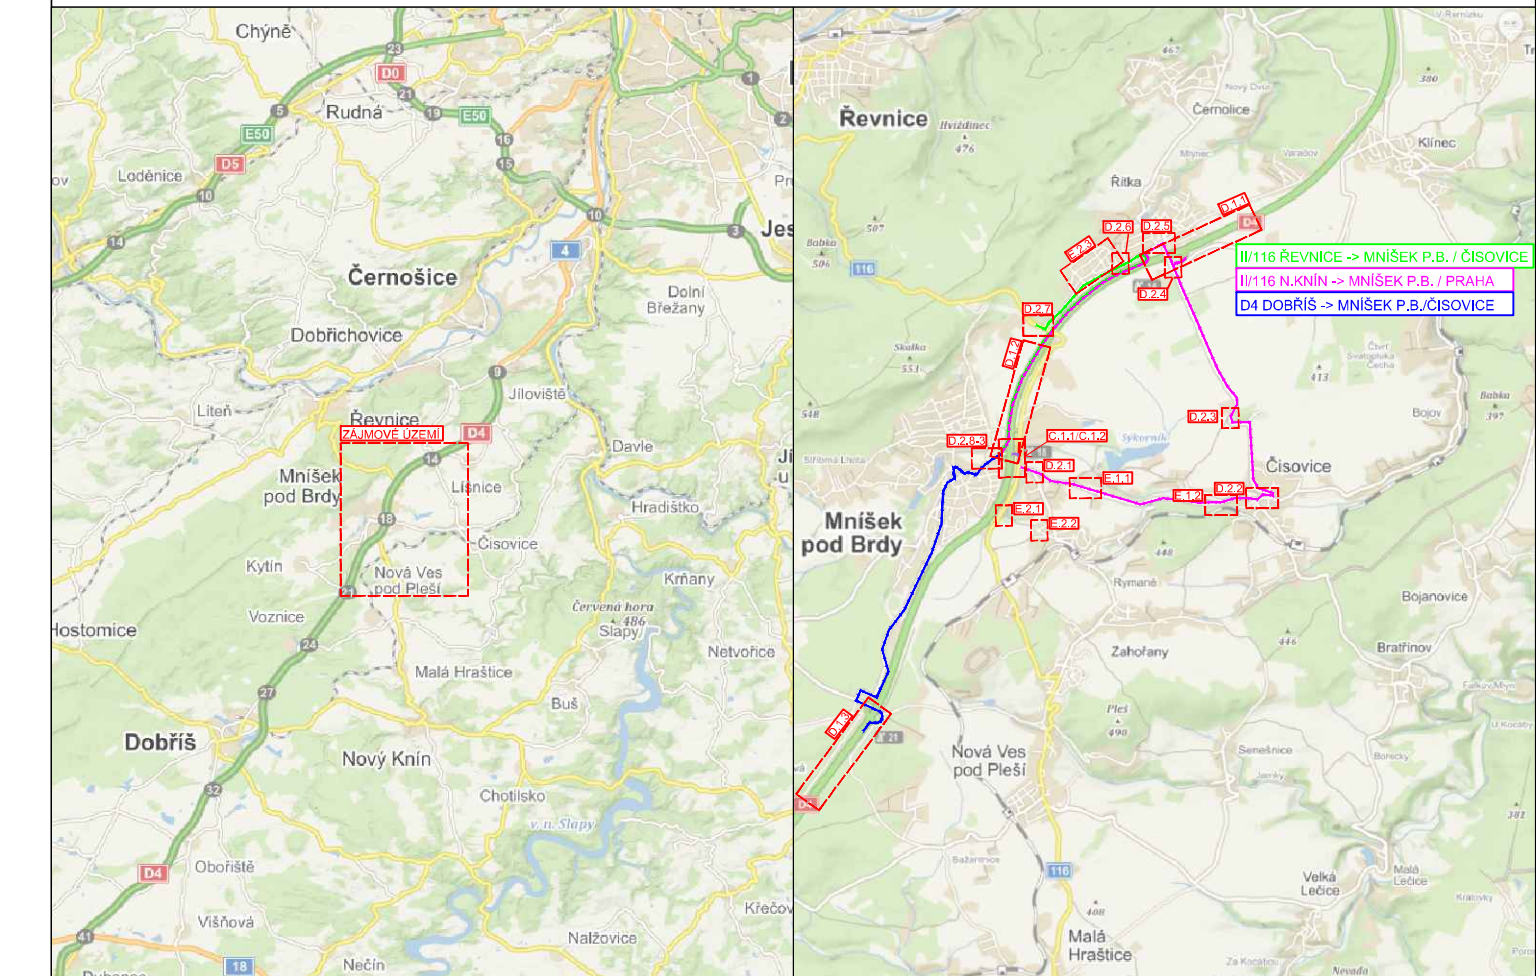

LEGENDA

Přechodné svíslé dopravní značení	
Staničení	20,000
Zábor stavby	
Stávající dopravní značení	



3K značky s.r.o. Jiráskova 1519, 251 01 Říčany tel.: +420 323 601 237, www.3kznacky.cz, info@3kznacky.cz		INVESTOR: Ředitelství silnic a dálnic ČR Na Pankráci 546/46 140 00 Praha 4	
VYPRACOVAL: Jakub Turón	HL. INŽENÝR PROJEKTU: Ing. Matěj Hofman		
ČÍSLO ZAKÁZKY: 23 00 066	DATUM: 6/2023	MĚŘITKO: 1:1000 STUPEŇ: RDS KOPIE ČÍSLO:	FORMÁT: 8 x A4 PŘÍLOHA ČÍSLO: D.1.3
Mnišek Pod Brdy, stavba OK, křižovatka II/116 x III/1626		SITUACE DIO - Situace objízdných tras,dálnice 3	