


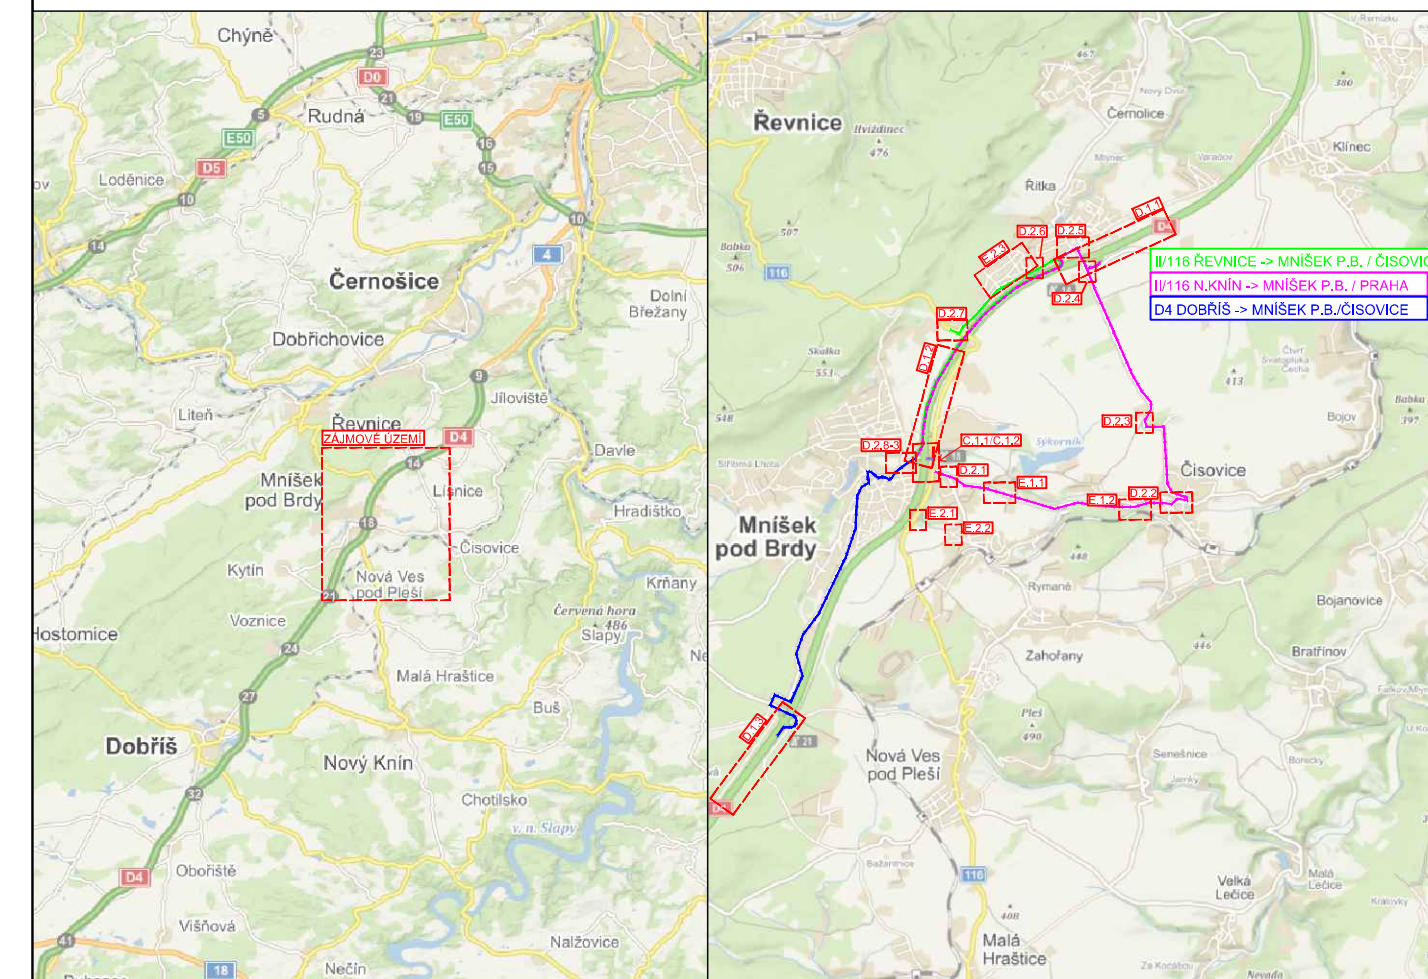



DOPRAVNÍ ZNAČENÍ V ROZPORU S DIO BUDE ZNEPLATNĚNO

## LEGENDA

- Přechodné svislé dopravní značení 
- Staničení 20,000
- Zábor stavby 
- Stávající dopravní značení 



**3K značky s.r.o.**  
 Jiráskova 1519, 251 01 Říčany  
 tel.: +420 323 601 237, www.3kznacky.cz, info@3kznacky.cz

|                             |  |   |   |
|-----------------------------|--|---|---|
| VYPRACOVAL: Jakub Turoň     | HL. INŽENÝR PROJEKTU: Ing. Matěj Hofman                              | INVESTOR:<br>Ředitelství silnic a dálnic ČR<br>Na Pankráci 546/46<br>140 00 Praha 4 |  |
| ČÍSLO ZAKÁZKY:<br>23 00 066 | DATUM:<br>6/2023   |   |   |
| AKCE:                       | <b>Mníšek Pod Brdy, stavba OK,<br/>křižovatka II/116 x III/11626</b> | MĚRÍTKO: 1:1000   | FORMÁT: 8 x A4  |
| PŘÍLOHA:                    | SITUACE DIO - Situace objízdných tras 2                              | STUPEŇ: RDS   | PŘÍLOHA ČÍSLO:<br><b>D.2.2</b>  |