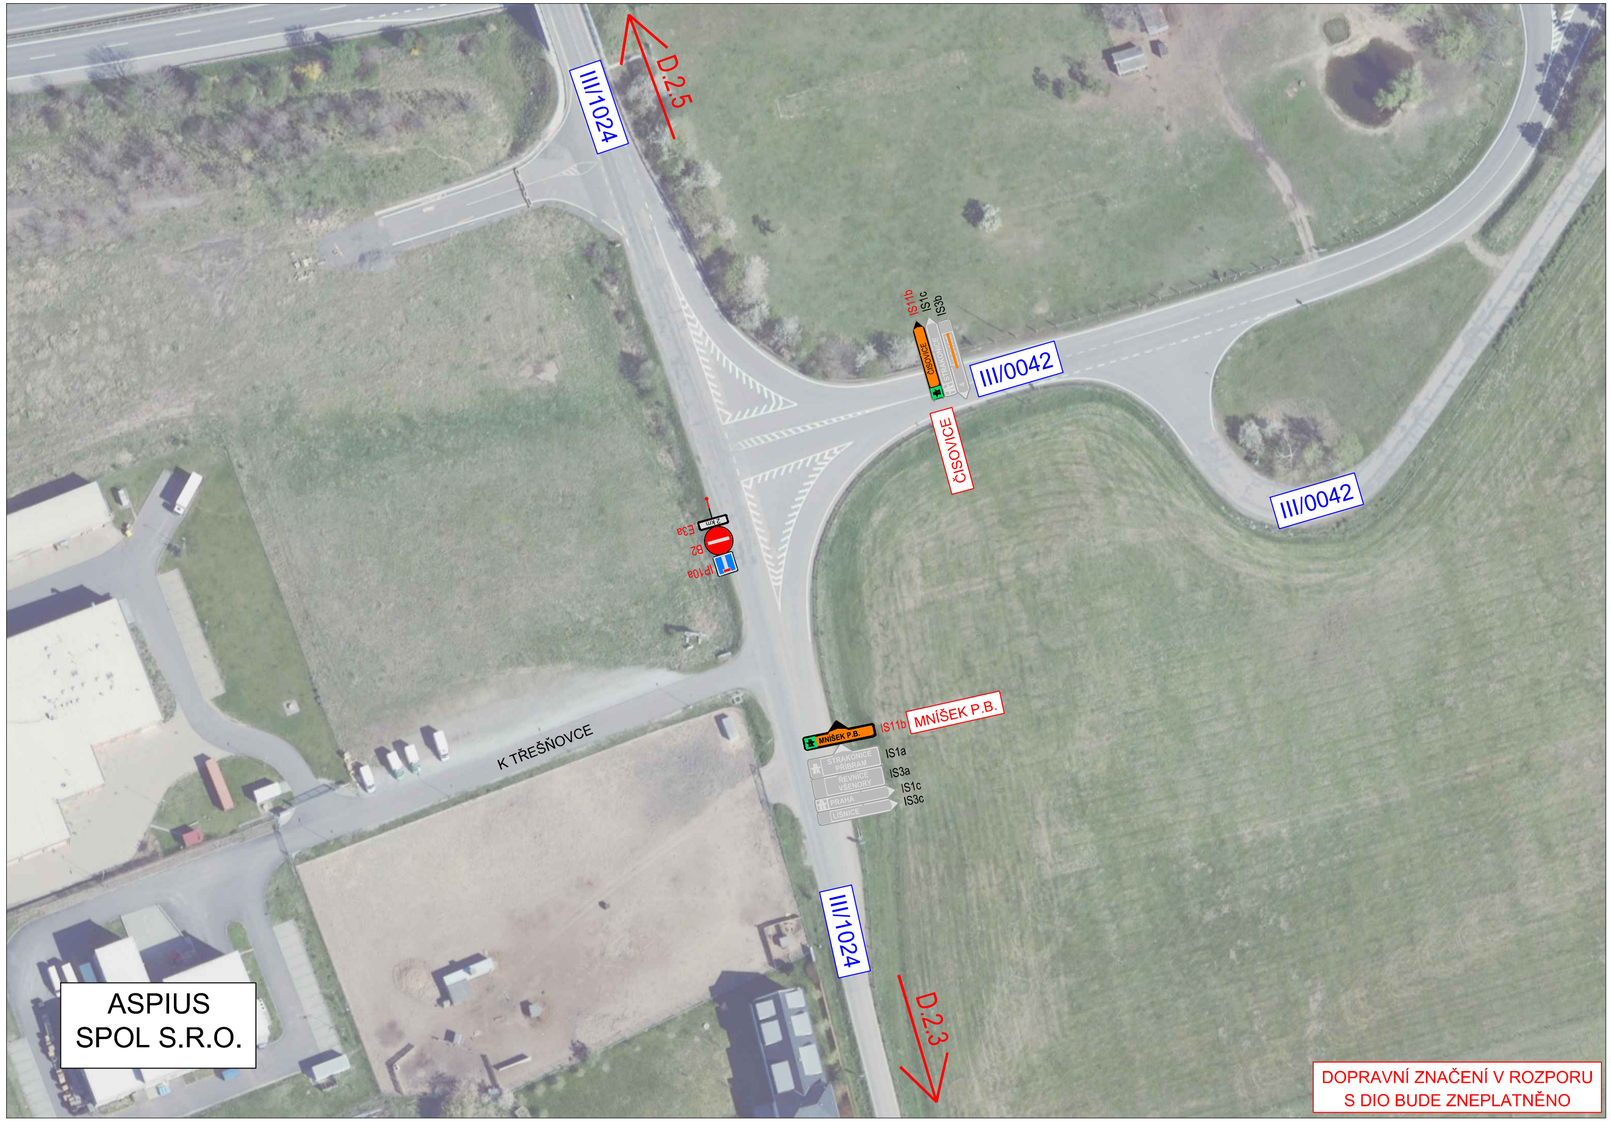

LEGENDA

Přechodné svislé dopravní značení — A15

Staničení — 20,000

Zábor stavby

Stávající dopravní značení — A15

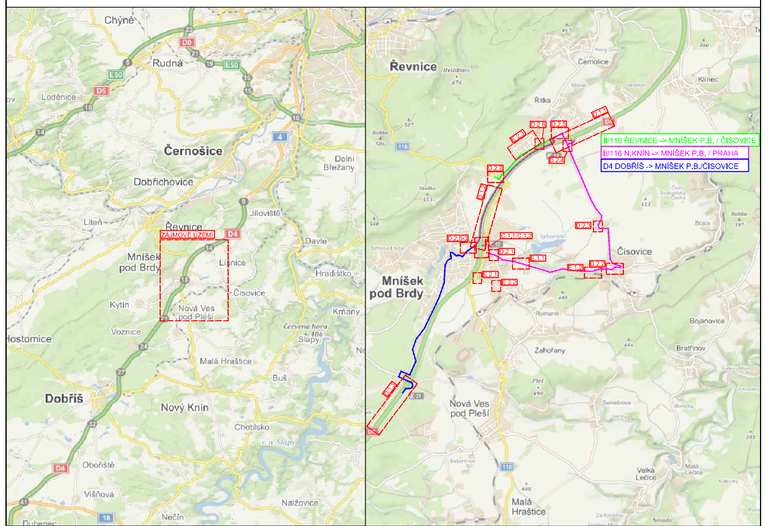

3K značky s.r.o.
Jiráskova 1519, 251 01 Říčany
tel.: +420 323 601 237, www.3kznacky.cz, info@3kznacky.cz

VYPRACOVAL: Jakub Turoň	HL. INŽENÝR PROJEKTU: Ing. Matěj Hofman	INVESTOR: Ředitelství silnic a dálnic ČR, Na Pankráci 546/46, 140 00 Praha 4
ČÍSLO ZAKÁZKY: 23 00 066	DATUM: 6/2023	

AKCE: Mníšek Pod Brdy, stavba OK, křižovatka II/116 x III/11626		MĚŘÍTKO: 1:1000	FORMÁT: 8 x A4
		STUPEŇ: RDS	PŘÍLOHA ČÍSLO: D.2.4
PŘÍLOHA: SITUACE DIO - Situace objízdných tras 4		KOPIE ČÍSLO:	