LEGENDA

Přechodné svislé dopravní značení	A15
Staničení	20,000
Zábor stavby	
Stávající dopravní značení	A15

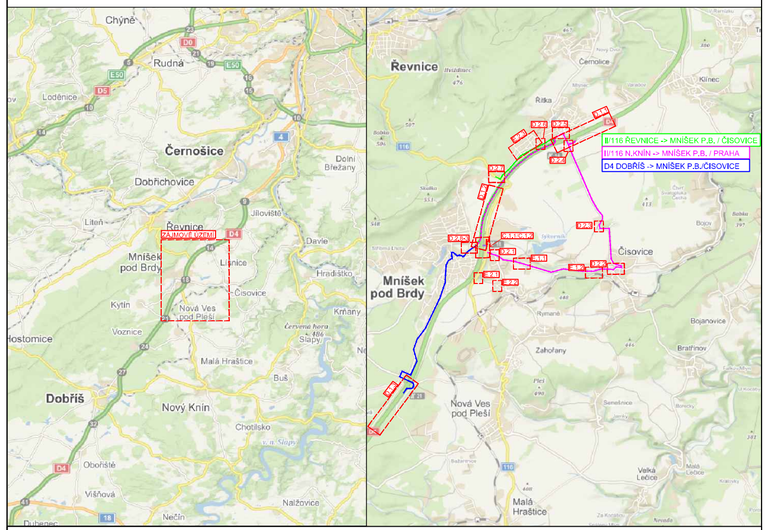

3K značky s.r.o.
Jiráskova 1519, 251 01 Říčany
tel.: +420 323 601 237, www.3kznacky.cz, info@3kznacky.cz

VYPRACOVAL: Jakub Turoň	HL. INŽENÝR PROJEKTU: Ing. Matěj Hofman	INVESTOR: Ředitelství silnic a dálnic ČR, Na Pankráci 546/46, 140 00 Praha 4
ČÍSLO ZAKÁZKY: 23 00 066	DATUM: 6/2023	

AKCE: Mníšek Pod Brdy, stavba OK, křižovatka II/116 x III/11626	MĚŘÍTKO: 1:2000	FORMÁT: 8 x A4
	STUPEŇ: RDS	PŘÍLOHA ČÍSLO: E.1.2
PŘÍLOHA: SITUACE DIO - Doplňující situace 2	KOPIE ČÍSLO:	