


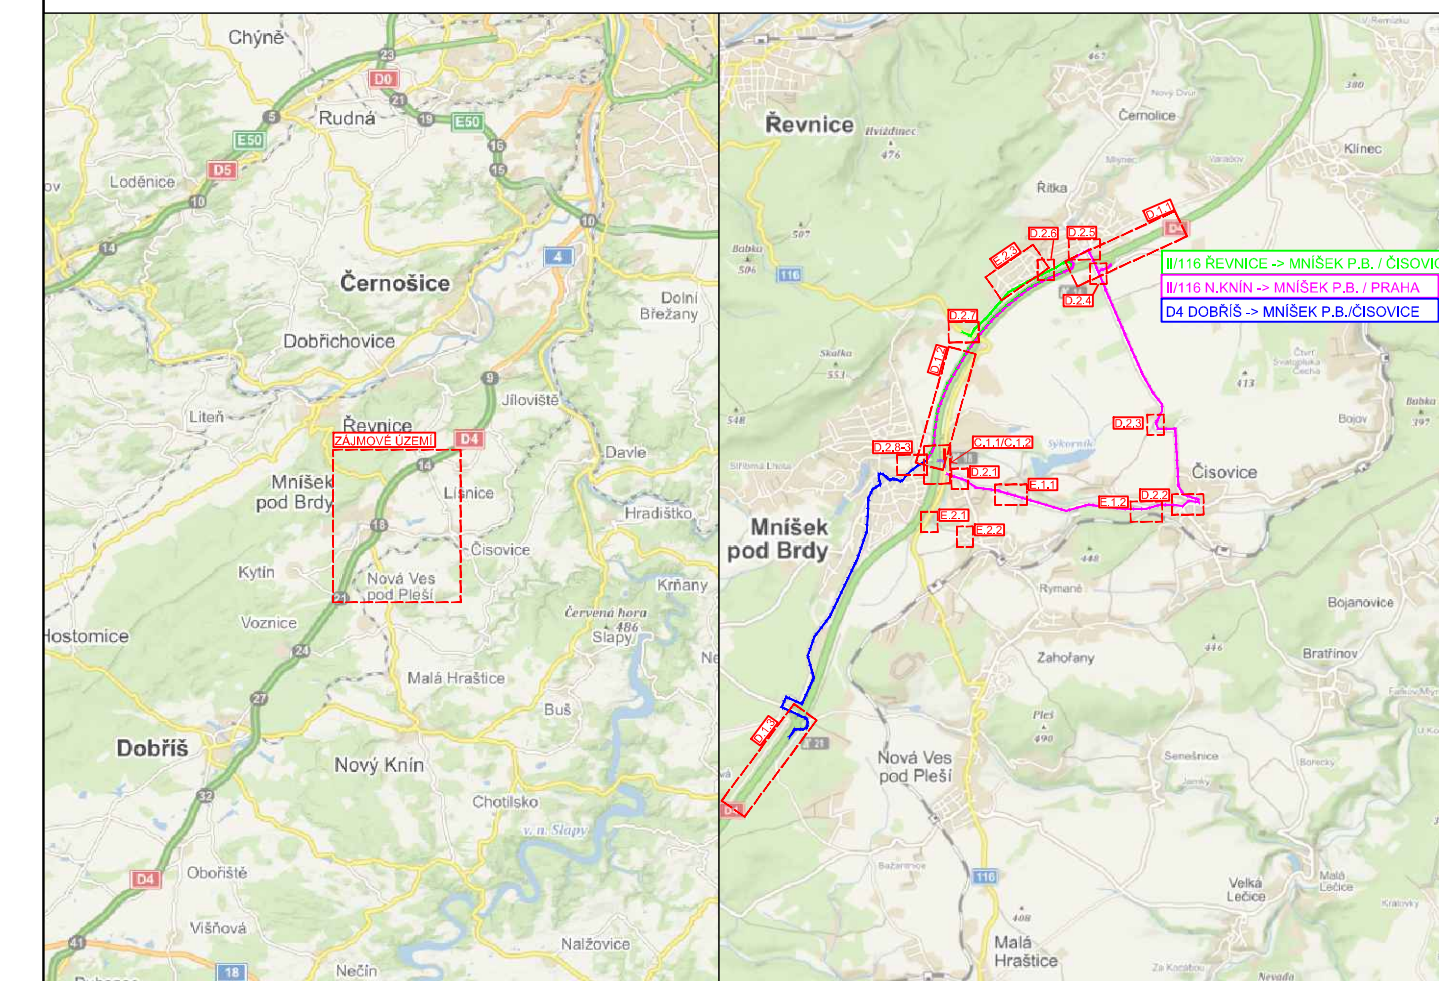


DOPRAVNÍ ZNAČENÍ V ROZPORU
S DIO BUDE ZNEPLATNĚNO

LEGENDA

- Přechodné svislé dopravní značení 
- Staničení 20,000
- Zábor stavby 
- Stávající dopravní značení 



3K značky s.r.o.

Jiráskova 1519, 251 01 Říčany
tel.: +420 323 601 237, www.3kznacky.cz, info@3kznacky.cz

VYPRACOVAL: Jakub Turoň

HL. INŽENÝR PROJEKTU: Ing. Matěj Hofman

INVESTOR:
Ředitelství silnic a dálnic ČR
Na Pankráci 546/46
140 00 Praha 4



ČÍSLO ZAKÁZKY:
23 00 066

DATUM:
6/2023

AKCE:

**Mníšek Pod Brdy, stavba OK,
křižovatka II/116 x III/11626**

MĚŘITKO: 1:1000

FORMÁT: 8 x A4

PŘÍLOHA:

SITUACE DIO - Doplnující situace BUS 2

STUPEŇ: RDS

PŘÍLOHA ČÍSLO:

KOPIE ČÍSLO:

E.2.2