

Jan Plešek, OS  
 POLICE ČESKÉ REPUBLIKY  
 Důvod podepsání: Za správnost vyhotovení  
 Čas podepsání: 12.04.2024 9:46:00

**3K ZNAČKY**  
 3K značky s.r.o.  
 Jiráskova 1518, 251 01 Říčany  
 tel.: +420 323 801 237, www.3kznacky.cz, info@3kznacky.cz

**LEGENDA**  
 Prac. Misto - ET I  
 Prac. Misto - ET II  
 Prac. Misto - ET III  
 OT D4 EX14 -> STRAK - ŘITKA, ČÍSovice -  
 OT D4 EX14 -> STRAK - VŠENORY -  
 OT D4 EX14 -> STRAK - VŠENORY -

**AKCE:**  
 Okružní křižovatky, Řitka

**MĚŘÍTKO:**  
 1:1000

**PRÍLOHA:**  
 Přehledná mapa

**PRÍLOHA ČÍSLO:**  
 B

KOPIOVÁNÍ A ROZMNOŽOVÁNÍ POUZE PO PŘEDCHOZÍM SOUHLASÍ 3K ZNAČKY s.r.o.












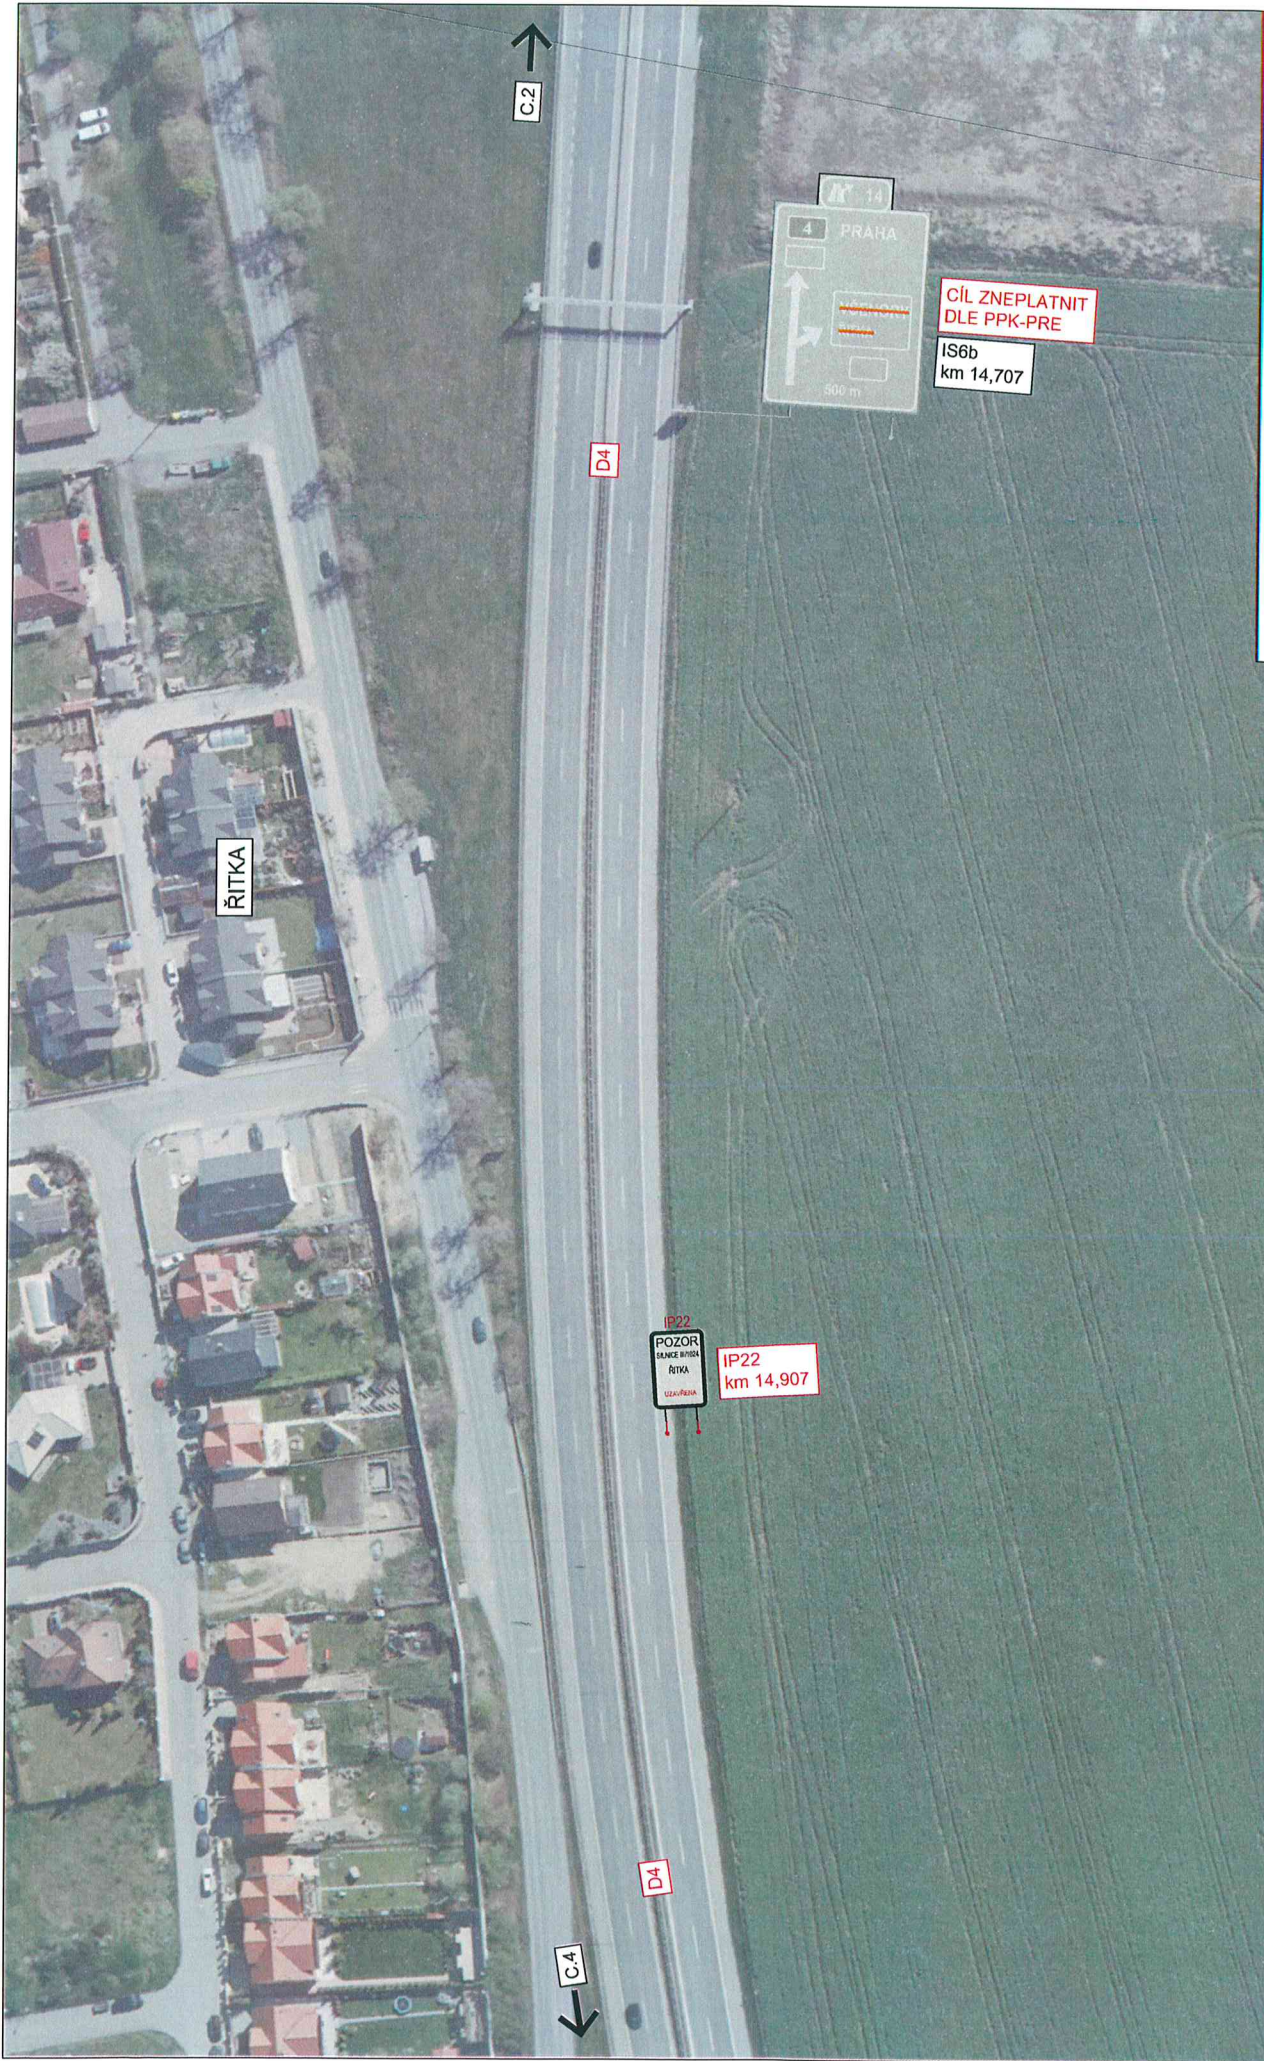

**3K ZNAČKY s.r.o.**  
 Jiráskova 1519, 251 01 Říčany  
 tel.: +420 323 601 237, www.3kznacky.cz, info@3kznacky.cz

**LEGENDA:**  
 Přesná poloha značky  
 Sběr dat  
 Opatření

**AKCE:**  
 Okružní křižovatky, Řitka

**MĚŘÍTKO:**  
 1:1000

**PŘÍLOHA:**  
 Situace DIO - ET 1-3

**PŘÍLOHA ČÍSLO:**  
 C.3





ZK značky s.r.o.  
 Jiráskova 1519, 251 01 Říčany  
 tel. +420 323 601 237, www.zkznacky.cz, info@zkznacky.cz

LEGENDA:

- Přechod nad/ pod zemí
- Stavba/ rozšíření mostu
- Závazek
- Opatření

AKCE: Okružní křižovatky, Řítka

MĚŘÍTKO: 1:1000

PRÍLOHA: Situace DIO - ET 1 - 4  
 C.4











