



Městský úřad Černošice

Odbor stavební úřad - oddělení dopravy a správy komunikací

Podskalská 19
120 00 Praha 2

Spis. ZN. S-MUCE 183216/2024/OSU/Kov
Č. j.: MUCE 198584/2024 OSU
vyřizuje: Lucie Kovářová, kancelář č. dv. 110
tel./e-mail: 221 982 220 / lucie.kovarova@mestocernosice.cz

V Praze dne 25. 9. 2024

VEŘEJNÁ VYHLÁŠKA

OZNÁMENÍ O NÁVRHU OPATŘENÍ OBECNÉ POVAHY PRO STANOVENÍ MÍSTNÍ ÚPRAVY PROVOZU

Městský úřad Černošice, OSÚ-oddělení dopravy a správy komunikací (dále jen "správní orgán") příslušný podle § 124 odst. 6 zákona č. 361/2000 Sb., o provozu na pozemních komunikacích a o změnách některých zákonů (zákon o silničním provozu), zahájil dne 30. 8. 2024 řízení o návrhu opatření obecné povahy podle ust. § 171 a násl. § 173 zákona č. 500/2004 Sb., správní řád, ve znění pozdějších předpisů (dále jen „správní řád“) a podle § 77 odst. 1 písm. c), § 77 odst. 5 zákona o silničním provozu č. 361/2000 Sb., ve znění pozdějších předpisů a vyhlášky č. 294/2015 Sb., kterou se provádí zákon o silničním provozu, předkládá návrh opatření obecné povahy, který dne 30. 8. 2024 podal

Obec Řitka, IČ 00241644, Na Návsi 54, 252 03 Řitka,

v zastoupení na základě plné moci

Sinpps s r.o., IČ 62584332, Dobrušská 805/5, 147 00 Praha 4

ve věci

**stanovení místní úpravy provozu na pozemních komunikacích,
místní komunikace v obci Řitka, ul. Zahradní (retardér),**

spočívající ve vyznačení svíslého dopravního značení (dále SDZ) a osazení dopravního zařízení:

Komunikace: místní komunikace ul. Zahradní

Vyznačit SDZ: „A7b“ „Zpomalovací práh“ - 2x
„E1“ „Počet“ s textem „2x“ - 2x
„IP5“ „Doporučená rychlost“ s textem „30“ - 2x
„A12a“ „Chodci“ - 2x
„A19“ „Cyklisté“ - 2x
„IP2“ „Zpomalovací práh“ - 4x

Osadit dopravní zařízení: Asfaltový zpomalovací práh – 2x

V úseku: dle návrhu DIO

Vyznačení dopravního značení bude realizováno dle schválené situace DIO, vypracované panem Vojtěchem Pirochem v červnu 2024, které je přílohou a nedílnou součástí tohoto návrhu.

Odůvodnění

Městský úřad Černošice, OSÚ - oddělení dopravy a správy komunikací obdržel výše uvedený návrh žadatele, Obec Řitka, IČ 00241644, Na Návsi 54, 252 03 Řitka v zastoupení na základě plné moci Sinpps s r.o., IČ 62584332, Dobrušská 805/5, 147 00 Praha 4, na místní úpravu silničního provozu dne 30. 8. 2024.

Důvodem místní úpravy je vyznačení VDZ a osazení dopravního zařízení na komunikaci z hlediska bezpečnosti – BESIP na pozemních komunikacích. Snížení rychlosti je z důvodu pohybu chodců v předmětném úseku.

V souladu s ust. § 172 odst. 4 správního řádu může kdokoliv k návrhu uplatnit písemné připomínky, jestliže se domnívá, že jeho práva a povinnosti mohou být tímto opatřením dotčeny.

Do podkladů lze nahlížet na:

Městském úřadě Černošice, OSÚ - oddělení dopravy a správy komunikací, Podskalská 19, 120 00 Praha 2, č. dveří 110 v 1. patře v úřední dny pondělí od 8:00 do 12:00 a středa od 13:00 do 17:00 hod., v ostatní dny na základě předchozí vzájemné telefonické dohody s odpovědným referentem.

Městský úřad Černošice, OSÚ - oddělení dopravy a správy komunikací jako příslušný správní orgán podle ust. § 172 odst. 1 správního řádu

VYZÝVÁ

dotčené osoby, aby k návrhu opatření obecné povahy podávaly připomínky a námítky, a to ve lhůtě do 30 dnů ode dne zveřejnění tohoto návrhu na úřední desce města Černošice.

Bc. Šárka Jochmanová v. r.
pověřená k vedení oddělení dopravy
a správy komunikací v rámci Odboru stavební úřad
Městský úřad Černošice
"otisk úředního razítka"

Příloha:

schválená situace DIO, vypracované panem Vojtěchem Pirochem v červnu 2024, které je přílohou a nedílnou součástí tohoto návrhu.

S žádostí o zveřejnění dokumentu na úřední desce a zaslání s potvrzením o vyvěšení zpět na MěÚ Černošice.

Toto oznámení musí být vyvěšeno po dobu 30 dnů na úřední desce: MěÚ Černošice, OÚ Řitka

Vyvěšeno dne:

Sejmuto dne:

Razítko, podpis orgánu, který potvrzuje vyvěšení a sejmutí oznámení.

Obdrží:

účastníci (dodejky):

Sinpps s.r.o., IDDS: pkq2g79

sídlo: Dobrušská č. p. 1805/5, Praha 4 - Braník, 147 00 Praha 47

zastoupení pro: Obec Řitka, Na návsi 54, 252 03 Řitka


Obec Řitka, IDDS: q7ka76z

sídlo: Na návsi č. p. 54, 252 03 Řitka

dotčené správní úřady


Krajské ředitelství policie Středočeského kraje, Územní odbor Praha - venkov ZÁPAD, DI,
IDDS: 2dtai5u

sídlo: Zborovská č. p. 13, 150 00 Praha 5

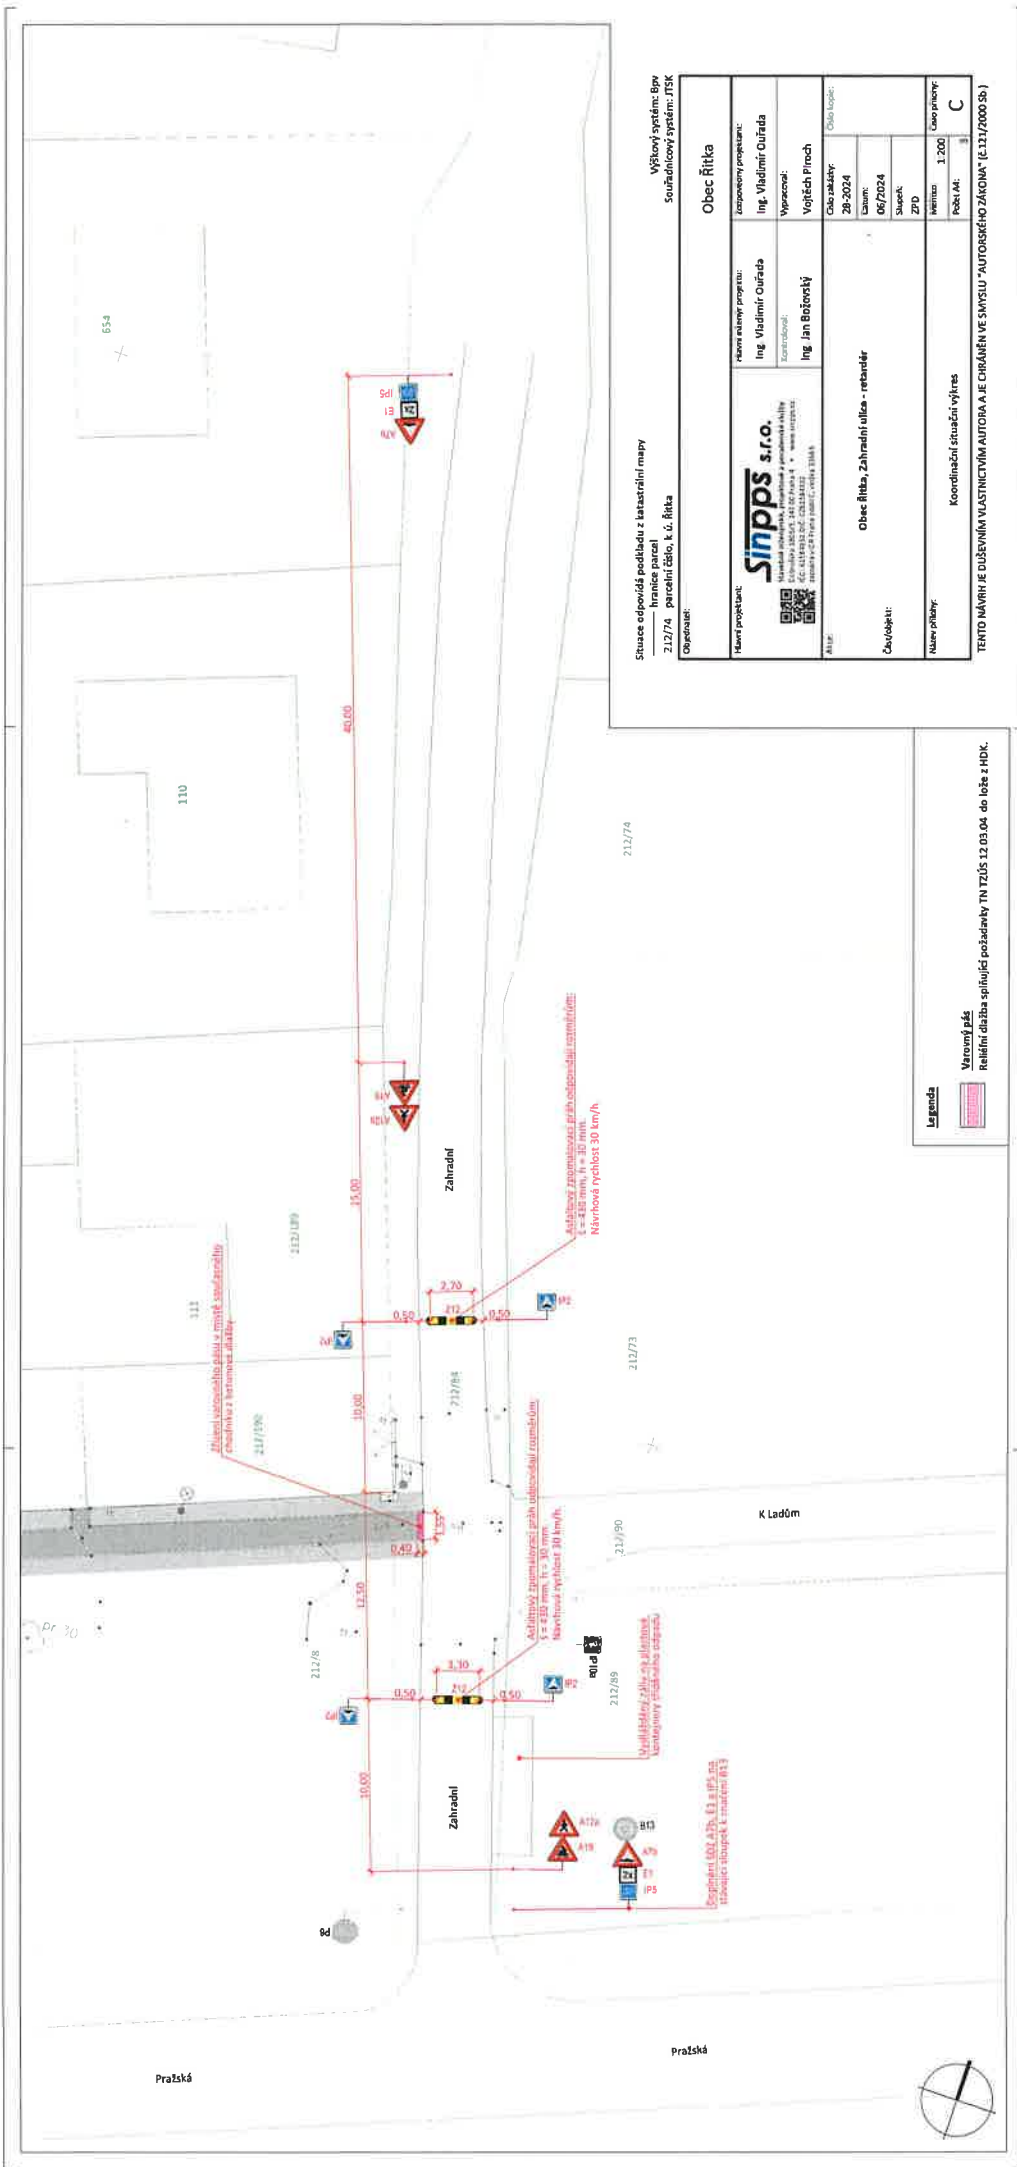

Situace odpovídá podkladu z katastrální mapy
 212/74 parcelní číslo, k. ú. Řitka

Výškový systém: Bp
 Soutměrový systém: JTSK

Název projektant:  Sinpps s.r.o. Ing. Vladimír Oufáda Ing. Jan Božonůš IČO: 41494828, DIČ: CZ41494828 sídlo: Praha 10, Pankrác, U Právních 118/1, 102 00 Praha 10, ČR		Název stavby: Obec Řitka Komponenty projektu: Ing. Vladimír Oufáda Vyrobeno: Vojtěch Piroch Datum: 06/2024 Skupka: ZPD Měřítko: 1:200 Počet listů: C	
Adresa: Obec Řitka, Zahradní ulice - reťavár		Číslo listu: 28-2024 Číslo kódu: 06/2024 Číslo projektu: ZPD	
Název přílohy: Koordinační situace výřez		Legenda: Varný píš reálná data s přílohou	

TENTO NÁVRH JE DŮSLEDNÍM VLASTNÍM AUTODIAGNÓZOU A JE CHRÁNĚN VE SMYSLU "AUTORSKÉHO ZÁKONA" (č.121/2000 Sb.)

Legenda
 Varný píš
 reálná data s přílohou



Pražská

Pražská

K Ladóm

Zahradní

Zahradní

654

110

111

6d

212/74

212/73

212/89

212/8

212/88

212/84

212/83

