



Městský úřad Černošice

Odbor stavební úřad - oddělení dopravy a správy komunikací

Podskalská 19
120 00 Praha 2

Spis. ZN. S-MUCE 100517/2024/OSU/Bal

Č.j.: MUCE 54691/2025 OSU

vyřizuje: Jana Balejová, kancelář č.dv.110

tel./e-mail: 722 974 977 / jana.balejova@mestocernosice.cz

V Praze dne 15. 4. 2025

OZNÁMENÍ VEŘEJNOU VYHLÁŠKOU

Opatření obecné povahy č. 96/2025

Stanovení přechodné úpravy provozu na pozemní komunikaci – změna termínu

Městský úřad Černošice, OSÚ - oddělení dopravy a správy komunikací, (dále jen "správní orgán") příslušný podle § 124 odst. 6 zákona č. 361/2000 Sb., o provozu na pozemních komunikacích a o změnách některých zákonů (dále jen "zákon o silničním provozu") na základě návrhu, který dne 9. 4. 2025 podala společnost

SILNICE GROUP a.s., IČ 62242105, Na Florenci 2116/15, 110 00 Praha 1 – Nové Město,

v zastoupení na základě plné moci

3K značky s.r.o., IČ 25056271, Jiráskova 1519, 251 01 Říčany.

Po projednání s Policií České republiky, Krajským ředitelstvím policie Středočeského kraje, Územní odbor Praha venkov – Západ, DI dne 6. 6. 2024 č.j. KRPS-143190-2/ČJ/2024-011606-KI a Krajskou správou a údržbou silnic Středočeského kraje, p.o. ze dne 3. 6. 2024 zn. 4359/24/KSUS/KLT/JRC a dne 11. 4. 2025 zn. 2429/25/KSUS/KLT/JRC,

s t a n o v í

podle § 77 odst. 1 písm. c) a § 77 odst. 5 zákona č. 361/2000 Sb., o silničním provozu, ve znění pozdějších předpisů, opatřením obecné povahy přechodnou úpravu provozu na **silnicích sil. č. III/0042, III/1025, III/1024, a místních komunikacích v Líšnici, Klínci, Bojově, Čisovicích, Řitce**, v souladu s § 61 odst. 3 zákona č. 361/2000 Sb., o provozu na pozemních komunikacích, ve znění pozdějších předpisů.

Přechodná úprava bude provedena dle předložených schválených dopravně inženýrských opatření, které vypracovala fy 3K značky s.r.o., které jsou přílohou a nedílnou součástí tohoto stanovení.

Dopravní značení bude osazeno:

v termínu: od 5. 6. 2024 do 31. 5. 2025

Etapa III. a, b: od 5. 6. 2024 do 30. 6. 2024 (zrealizováno)
v úseku km staničení cca 2,237 – 0,441

Etapa III. a, b, c, d: od 1. 7. 2024 do 31. 8. 2024 (zrealizováno)
v úseku km staničení cca 2,237 – 12,687

Etapa III. a, b, c: od 9. 9. 2024 do 30. 11. 2024 (zrealizováno)
v úseku km staničení cca 2,237 – 11,310

Etapa IV.: do 1. 4. 2025 do 31. 5. 2025

v úseku km staničení cca 4,328 – 2,817

Podmínky pro provedení přechodné úpravy provozu:

- 1) Provedení a umístění dopravního značení musí být v souladu s vyhláškou č. 294/2015 Sb., kterou se provádějí pravidla provozu na pozemních komunikacích a úprava a řízení provozu na pozemních komunikacích, ve znění pozdějších předpisů, a dle příslušných platných technických norem.
- 2) Veškeré dopravní značení bude použito v základní velikosti s reflexním povrchem. Všechny součásti dopravních značek (patka, sloupek, značka, uchycení) musí být schváleného typu.
- 3) Osazení dopravního značení zajistí žadatel a bude po dobu stavby zajišťovat jeho funkčnost po celou dobu užití.
- 4) Žadatel vhodným technickým opatřením zabezpečí, aby v době trvání uzavírky byl umožněn přístup k sousedním nemovitostem.
- 5) Stávající dopravní značky nebo jejich části, které jsou v rozporu s předmětnou přechodnou úpravou provozu pro vyznačení objízdné trasy, a to zejména cíle na směrových tabulích a návěstích budou zneplatněny postupem dle § 3 odst. 8 vyhlášky č. 294/2015 Sb., kterou se provádějí pravidla provozu na pozemních komunikacích. Po ukončení platnosti přechodné úpravy provozu musí být zneplatněné DZ uvedeny do původního stavu.

Z důvodu zajištění bezpečnosti silničního provozu může správní orgán stanovit další dopravní značení, případně stanovené dopravní značení změnit.

Odpovědná organizace za dopravní značení: 3K značky s.r.o.

odpovědná osoba: Ing. Jan Vaněk, tel.: 777 348 134

Odůvodnění

Městský úřad Černošice, OSU oddělení dopravy a správy komunikací, Podskalská 19, 120 00 Praha 2, stanovil přechodnou úpravu provozu na základě návrhu žadatele, SILNICE GROUP a.s., IČ 62242105, Na Florenci 2116/15, 110 00 Praha 1 – Nové Město, v zastoupení na základě plné moci 3K značky s.r.o., IČ 25056271, Jiráskova 1519, 251 01 Říčany, podaného dne 9. 4. 2025 a po projednání s dotčenými orgány Policie ČR, Krajským ředitelstvím policie Středočeského kraje, Územní odbor Praha venkov – Západ, DI z důvodu zajištění bezpečnosti silničního provozu při realizaci stavby. Žadatel předložil jednoduchou projektovou dokumentaci.

Toto stanovení přechodné úpravy je podkladem pro povolení úplné uzavírky – prodloužení termínu silnice č. III/0042 v Líšnici, v úseku km staničení cca 4,328 – 2,817, Etapa IV z důvodu opravy povrchu předmětných komunikací.

Prodloužení termínu Etapy IV – silnice č. III/0042 je z důvodu vnějších vlivů, nepředvídatelných technických skutečností a většího rozsahu prací.

Při posuzování žádosti vycházel Městský úřad Černošice, OSU oddělení dopravy a správy komunikací ze situace v místě, z podkladů žádosti, z vyjádření PČR DI a z podmínek stanovených v § 78 zákona o provozu na PK. Předmětná výkresová dokumentace byla řádně projednána s dotčeným orgánem, jímž je podle § 77 odst. 2 písm. b) zákona o silničním provozu Policie ČR, Krajské ředitelství policie Středočeského kraje, územní odbor Praha – venkov ZÁPAD, DI.

Správní orgán dospěl k závěru, že umístění dopravních značek dle tohoto stanovení přechodné úpravy provozu na předmětných silnicích, je nezbytné pro zajištění bezpečnosti a plynulosti provozu na pozemních komunikacích, a to zejména při označení uzavřeného úseku silnice, kde budou prováděny stavební práce neumožňující průjezd vozidel, včasného informování o uzavírci a vyznačení objízdek dle druhů vozidel, čímž dojde k zajištění bezpečnosti účastníků provozu a pracovníků stavby.

Objízdná trasa je nařízena po silnicích vyšší kategorie, tj. silnice II. a III. třídy ve správě Krajské správy a údržby silnic Středočeského kraje, p.o., které odpovídají šířkovým poměrům. Převedením dopravy na sil. II a III. třídy ve správě Krajské správy a údržby silnic Středočeského kraje, p.o., která je souběžně iniciátor stavby, budou na co nejmenší míru dotčena vlastnická práva vlastníků místních a účelových komunikací v daném území.

Dle ustanovení § 77 odst. 5 zák. o provozu na pozemních komunikacích stanoví místní a přechodnou úpravu provozu na pozemních komunikacích příslušný správní orgán opatřením obecné povahy, jde-li o světelné signály, příkazové a zákazové dopravní značky, dopravní značky upravující přednost a dodatkové tabulky k nim nebo jiné dopravní značky ukládající účastníkům silničního provozu povinnosti odchylné od obecné úpravy provozu na pozemních komunikacích. Jde-li o stanovení přechodné úpravy provozu na pozemních komunikacích, nedoručuje příslušný správní úřad návrh opatření obecné povahy a nevyzývá dotčené osoby k podávání připomínek nebo námitek. Z tohoto důvodu přistoupil správní orgán po obdržení stanoviska Policie ČR rovnou k vydání tohoto opatření obecné povahy, kterým stanovil přechodnou úpravu provozu na pozemních komunikacích v rozsahu uvedeném ve výroku a za použití citovaných právních předpisů.

Městský úřad Černošice OSÚ – oddělení dopravy a správy komunikací návrh posoudil a neshledal důvody, které by bránily stanovení přechodné úpravy provozu, a proto stanovil přechodnou úpravu provozu na pozemních komunikacích.

Poučení

Opatření obecné povahy nabývá účinnosti ve lhůtě stanovené zákonem o provozu na pozemních komunikacích. Ve smyslu ust. § 173 odst. 2 zákona č. 500/2004 Sb., správní řád, ve znění pozdějších předpisů, nelze proti opatření obecné povahy podat řádný opravný prostředek.

Jana Balejová
referent oddělení dopravy
a správy komunikací OSU
Městský úřad Černošice
"otisk úředního razítka"

Příloha:

situace dopravního značení, vypracované Jakubem Turoněm, č. zak. 2024/019, 3K Značky s.r.o.

S žádostí o zveřejnění dokumentu na úřední desce a zaslání s potvrzením o vyvěšení zpět na MěÚ Černošice.

Oznámení musí být vyvěšeno po dobu 15 dnů na úřední desce MěÚ Černošice, OÚ Líšnice, OÚ Klíneček, OÚ Čisovice, OÚ Řitka

Vyvěšeno dne: 16. 9. 2025

Sejmuto dne: 1. 5. 2025

Razítko, podpis orgánu, který potvrzuje vyvěšení a sejmutí oznámení.

Obdrží:

účastníci:

3K značky s.r.o., IDDS: 7qpdp9i

sídlo: Jiráskova č. p. 1519/8, 251 01 Říčany u Prahy

zastoupení pro: SILNICE GROUP a.s., Na Florenci 2116/15, 110 00 Praha

Krajská správa a údržba silnic Středočeského kraje, příspěvková organizace, IDDS: a6ejgmX

sídlo: Zborovská č. p. 81/11, 150 00 Praha 5 - Smíchov

Obec Čisovice, IDDS: fsjbwr7

sídlo: Čisovice č. p. 4, 252 04 Čisovice

Obec Klíneček, IDDS: fyvank5

sídlo: Klíneček č. p. 138, 252 10 Mníšek pod Brdy

Obec Líšnice, IDDS: xgsbxp8

sídlo: Líšnice č. p. 175, 252 10 Mníšek pod Brdy

Obec Řitka, IDDS: q7ka76z

sídlo: Na návsi č. p. 54, 252 03 Řitka

Ředitelství silnic a dálnic s. p., IDDS: zjq4rhz

sídlo: Na Pankráci č. p. 546/56, 140 00 Praha 4 - Nusle


dotčené správní úřady:

Krajské ředitelství policie Středočeského kraje, Územní odbor Praha - venkov ZÁPAD, DI,
IDDS: 2dtai5u

sídlo: Zborovská č. p. 13, 150 00 Praha 5

Ministerstvo dopravy, Odbor liniových staveb a silničního správního úřadu, IDDS: n75aaau3

sídlo: nábreží Ludvíka Svobody č. p. 1222/12, 110 00 Praha 1 - Nové Město

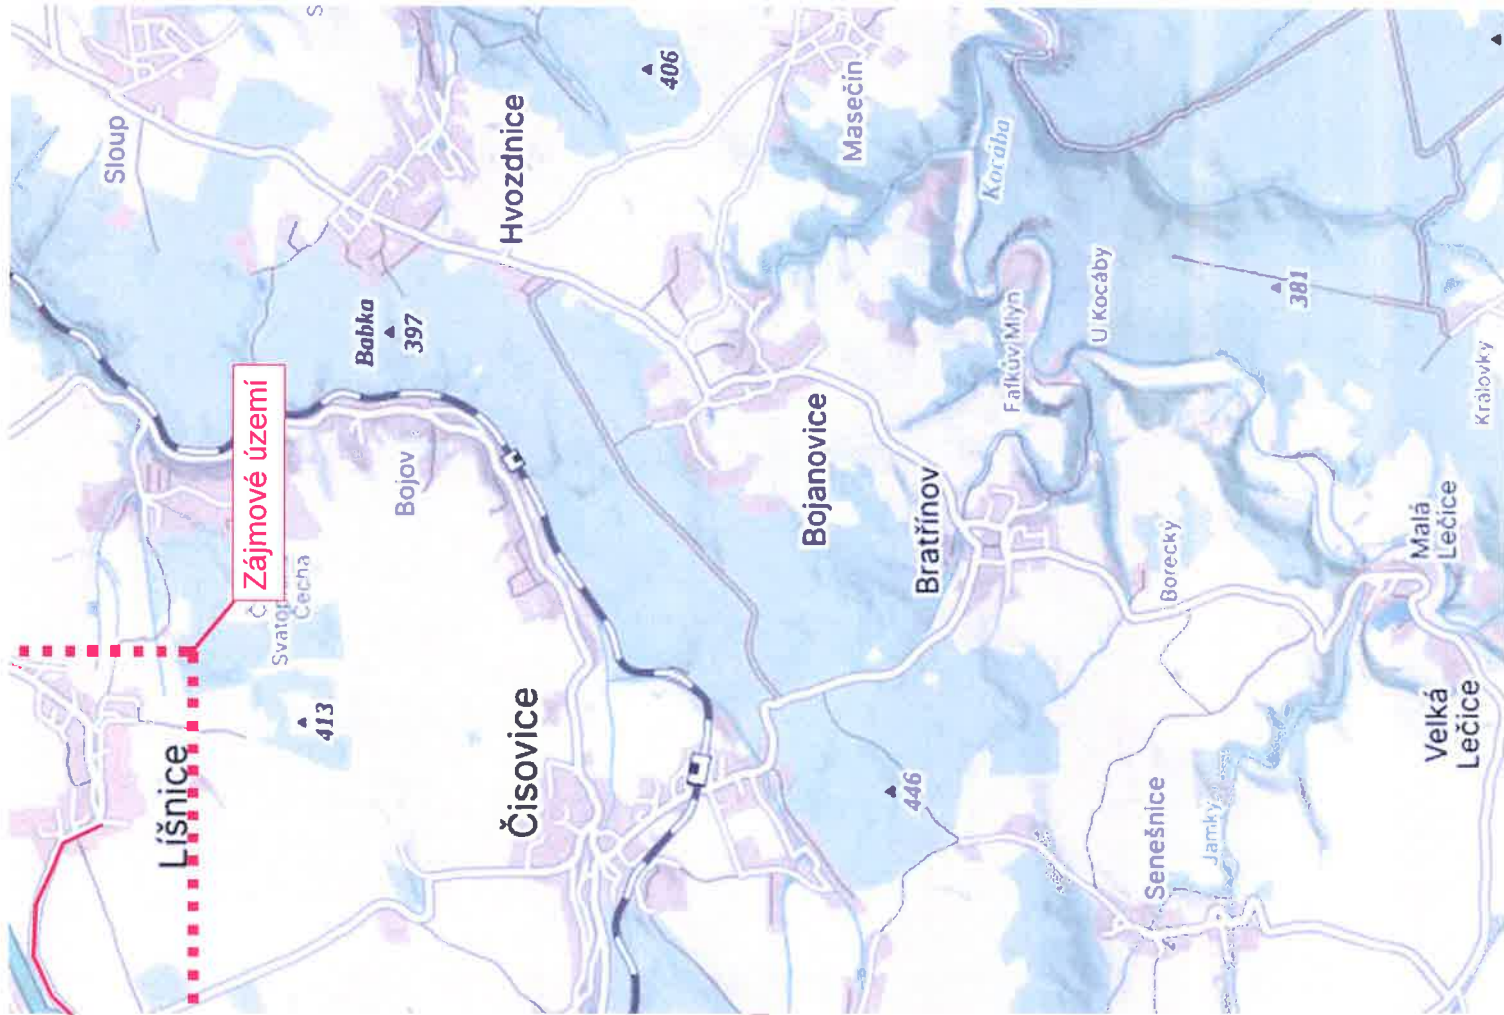

Schválil:..... Schválil:.....




3K značky s.r.o.
Jiráskova 1519, 251 01 Říčany
tel.: +420 323 601 237, www.3kznacky.cz, info@3kznac

VYPRACOVAL: Jakub Turoň

HL. INŽENÝR PROJEKTU: Jakub Turoň

INV

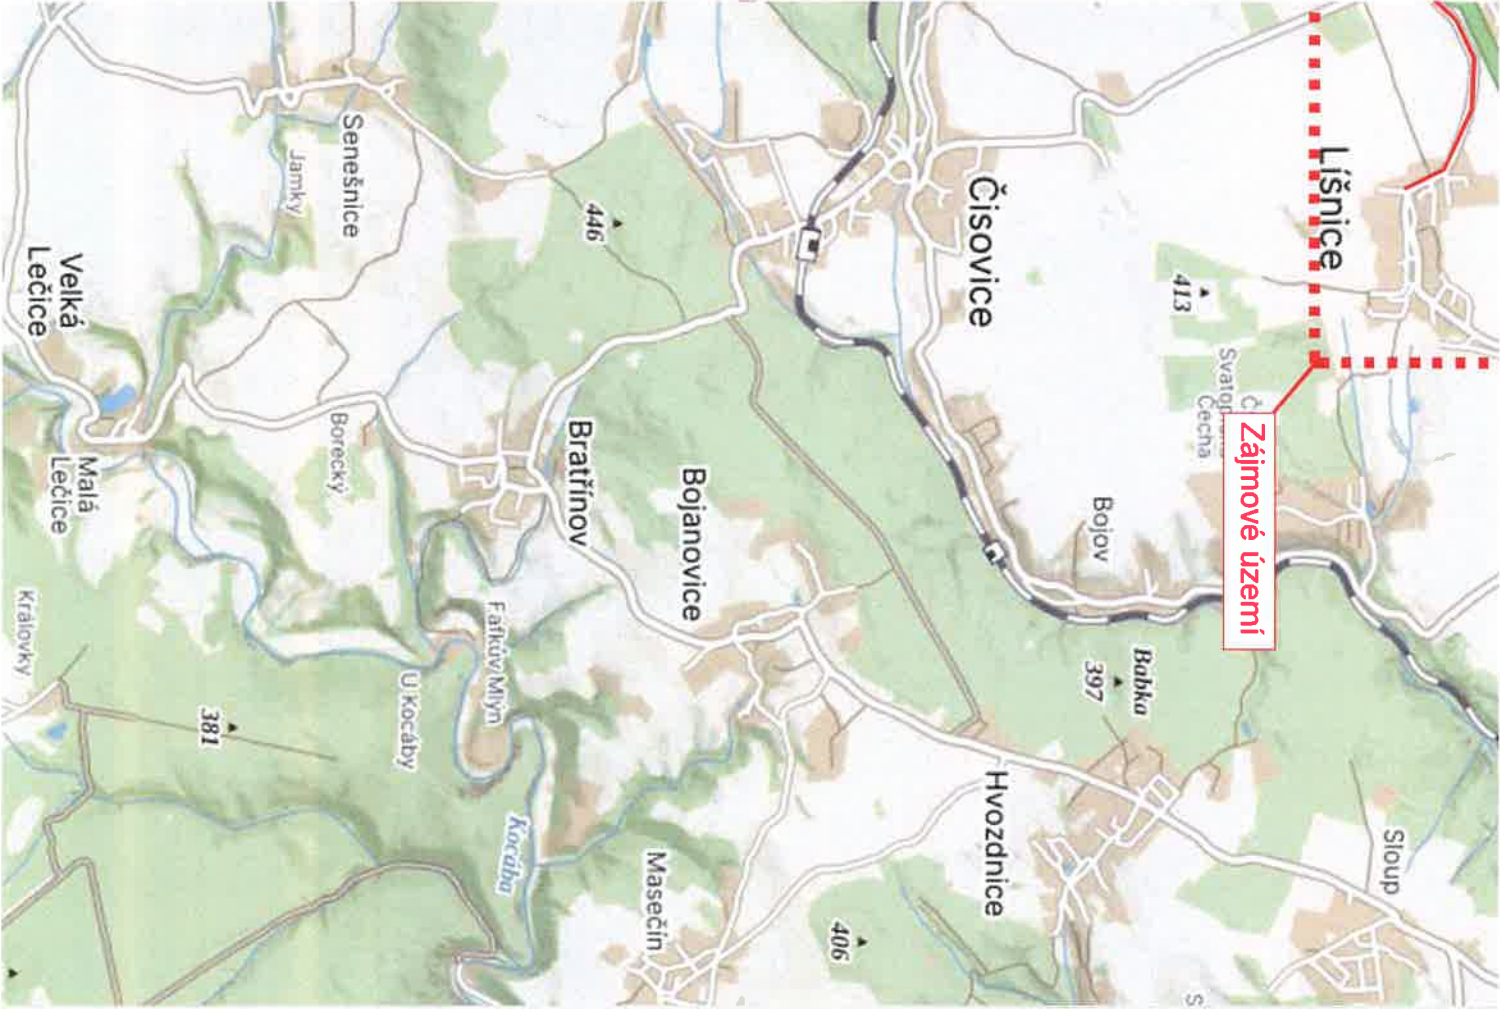

Schválil:..... Schválil:.....



3K Značky s.r.o.
Jiráskova 1519, 251 01 Říčany
tel.: +420 323 601 237, www.3kznacky.cz, info@3kznacky.cz

VYPRACOVAL: Jakub Turoň

HL. INŽENÝR PROJEKTU: Jakub Turoň


INVI




Schválil:..... Schválil:.....



3K značky s.r.o.
Jiráskova 1519, 251 01 Říčany
tel.: +420 323 601 237, www.3kznacky.cz, info@3kznacky.cz

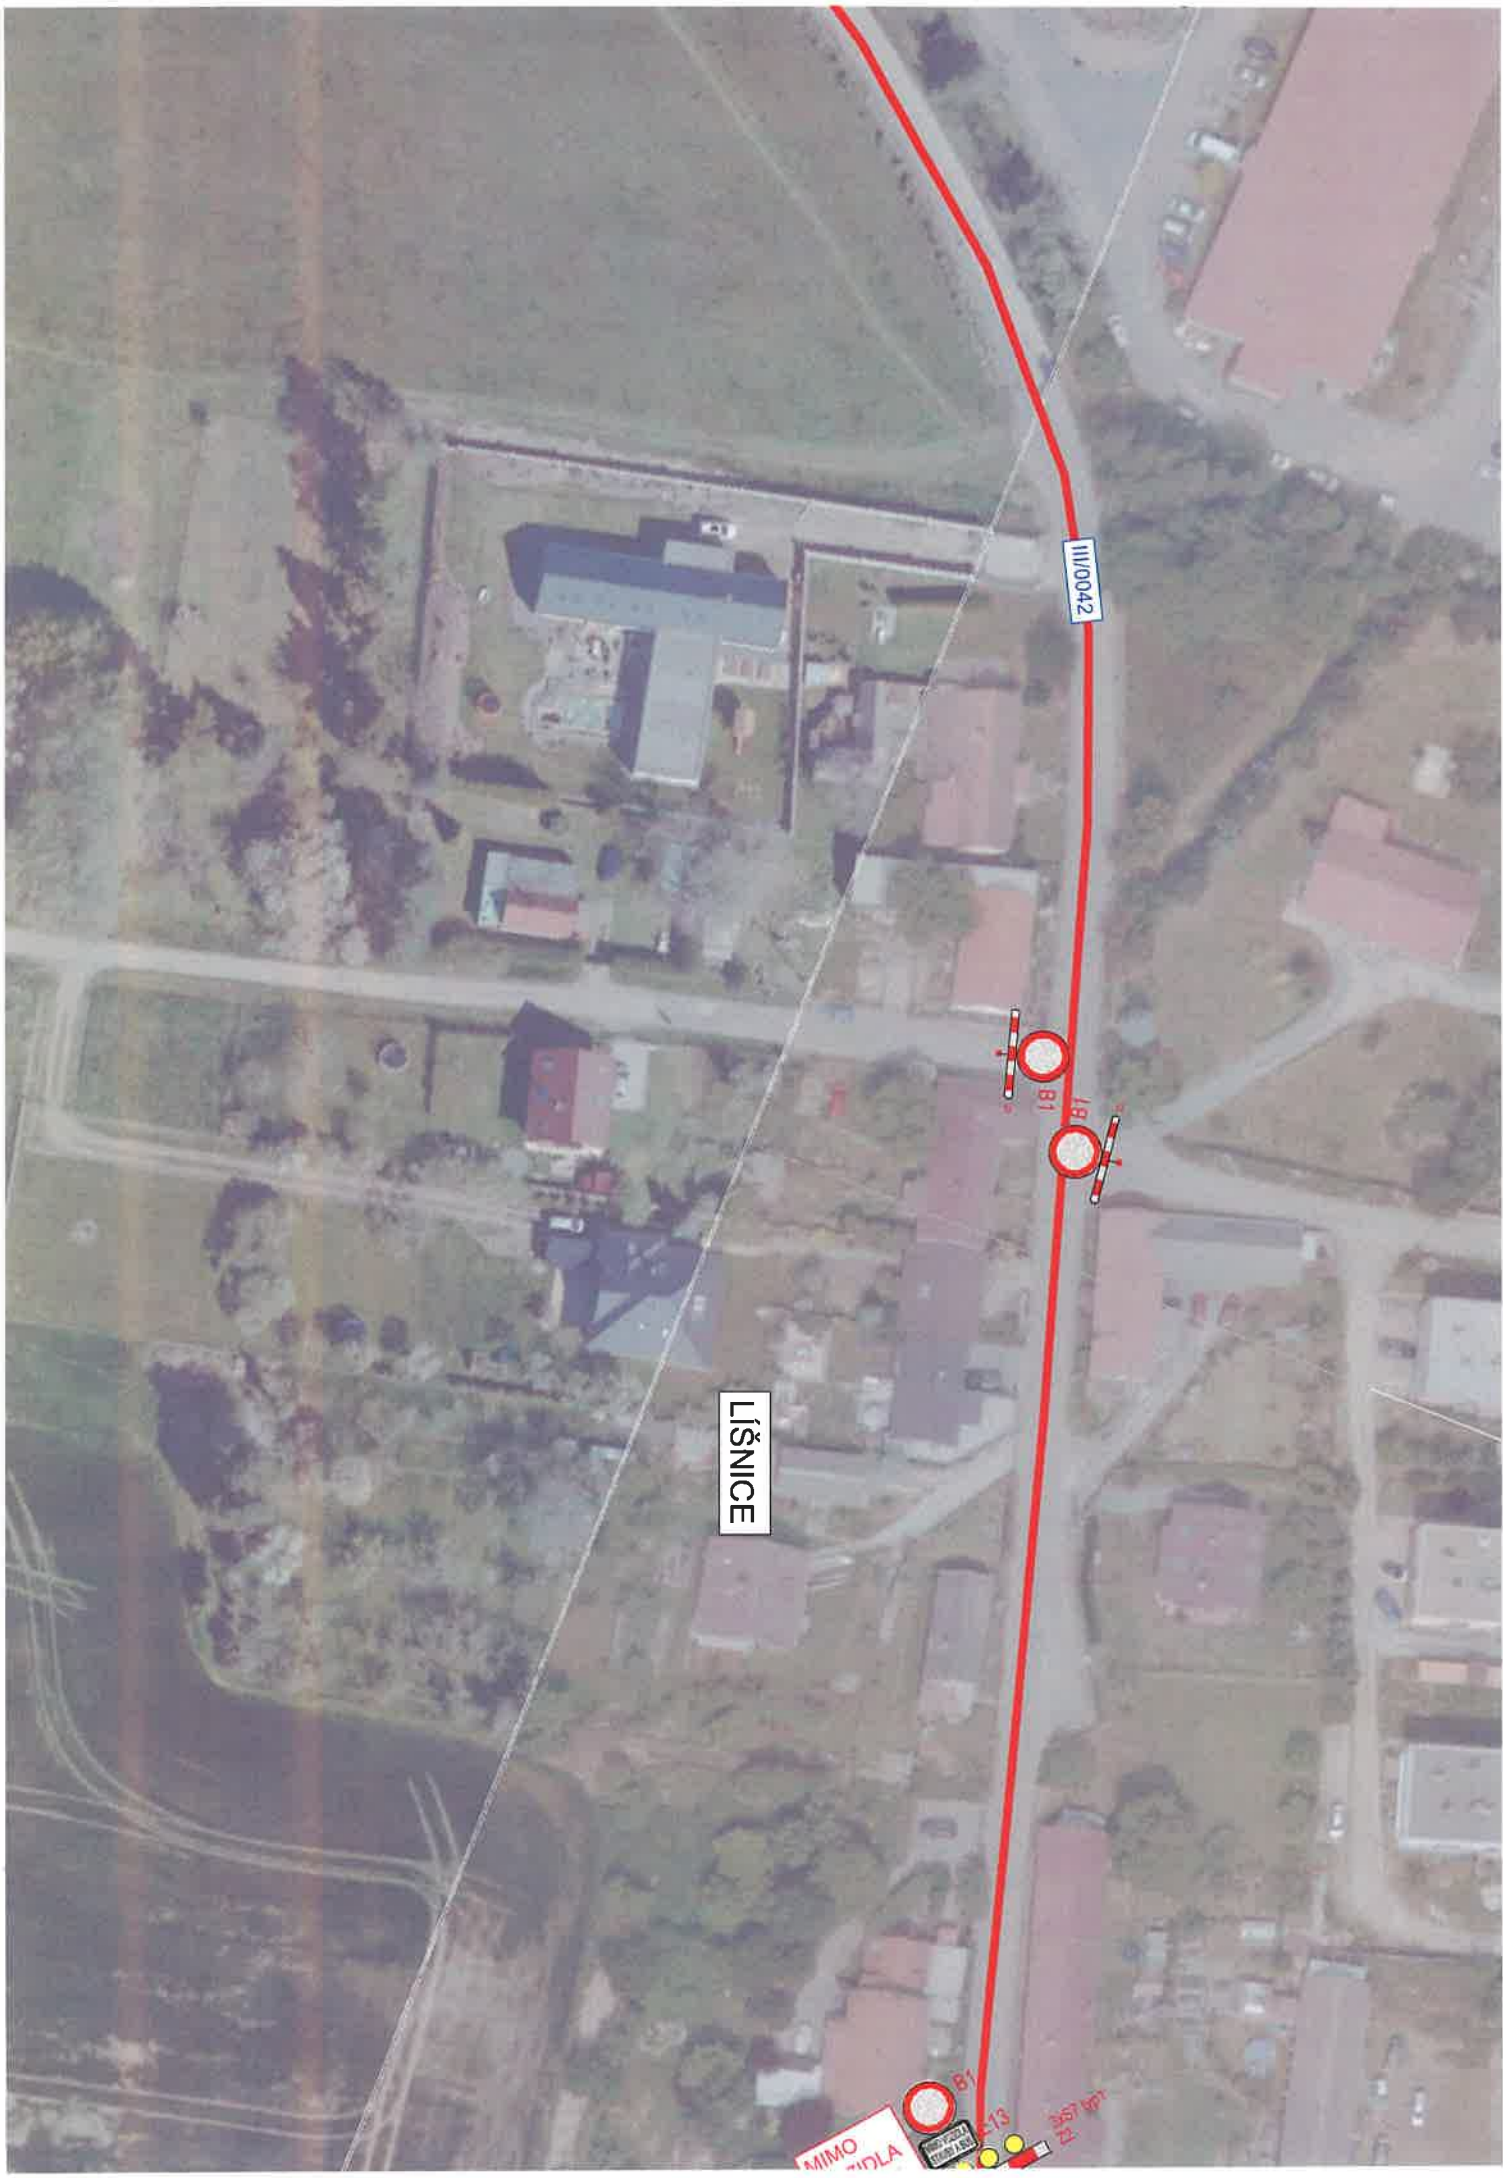

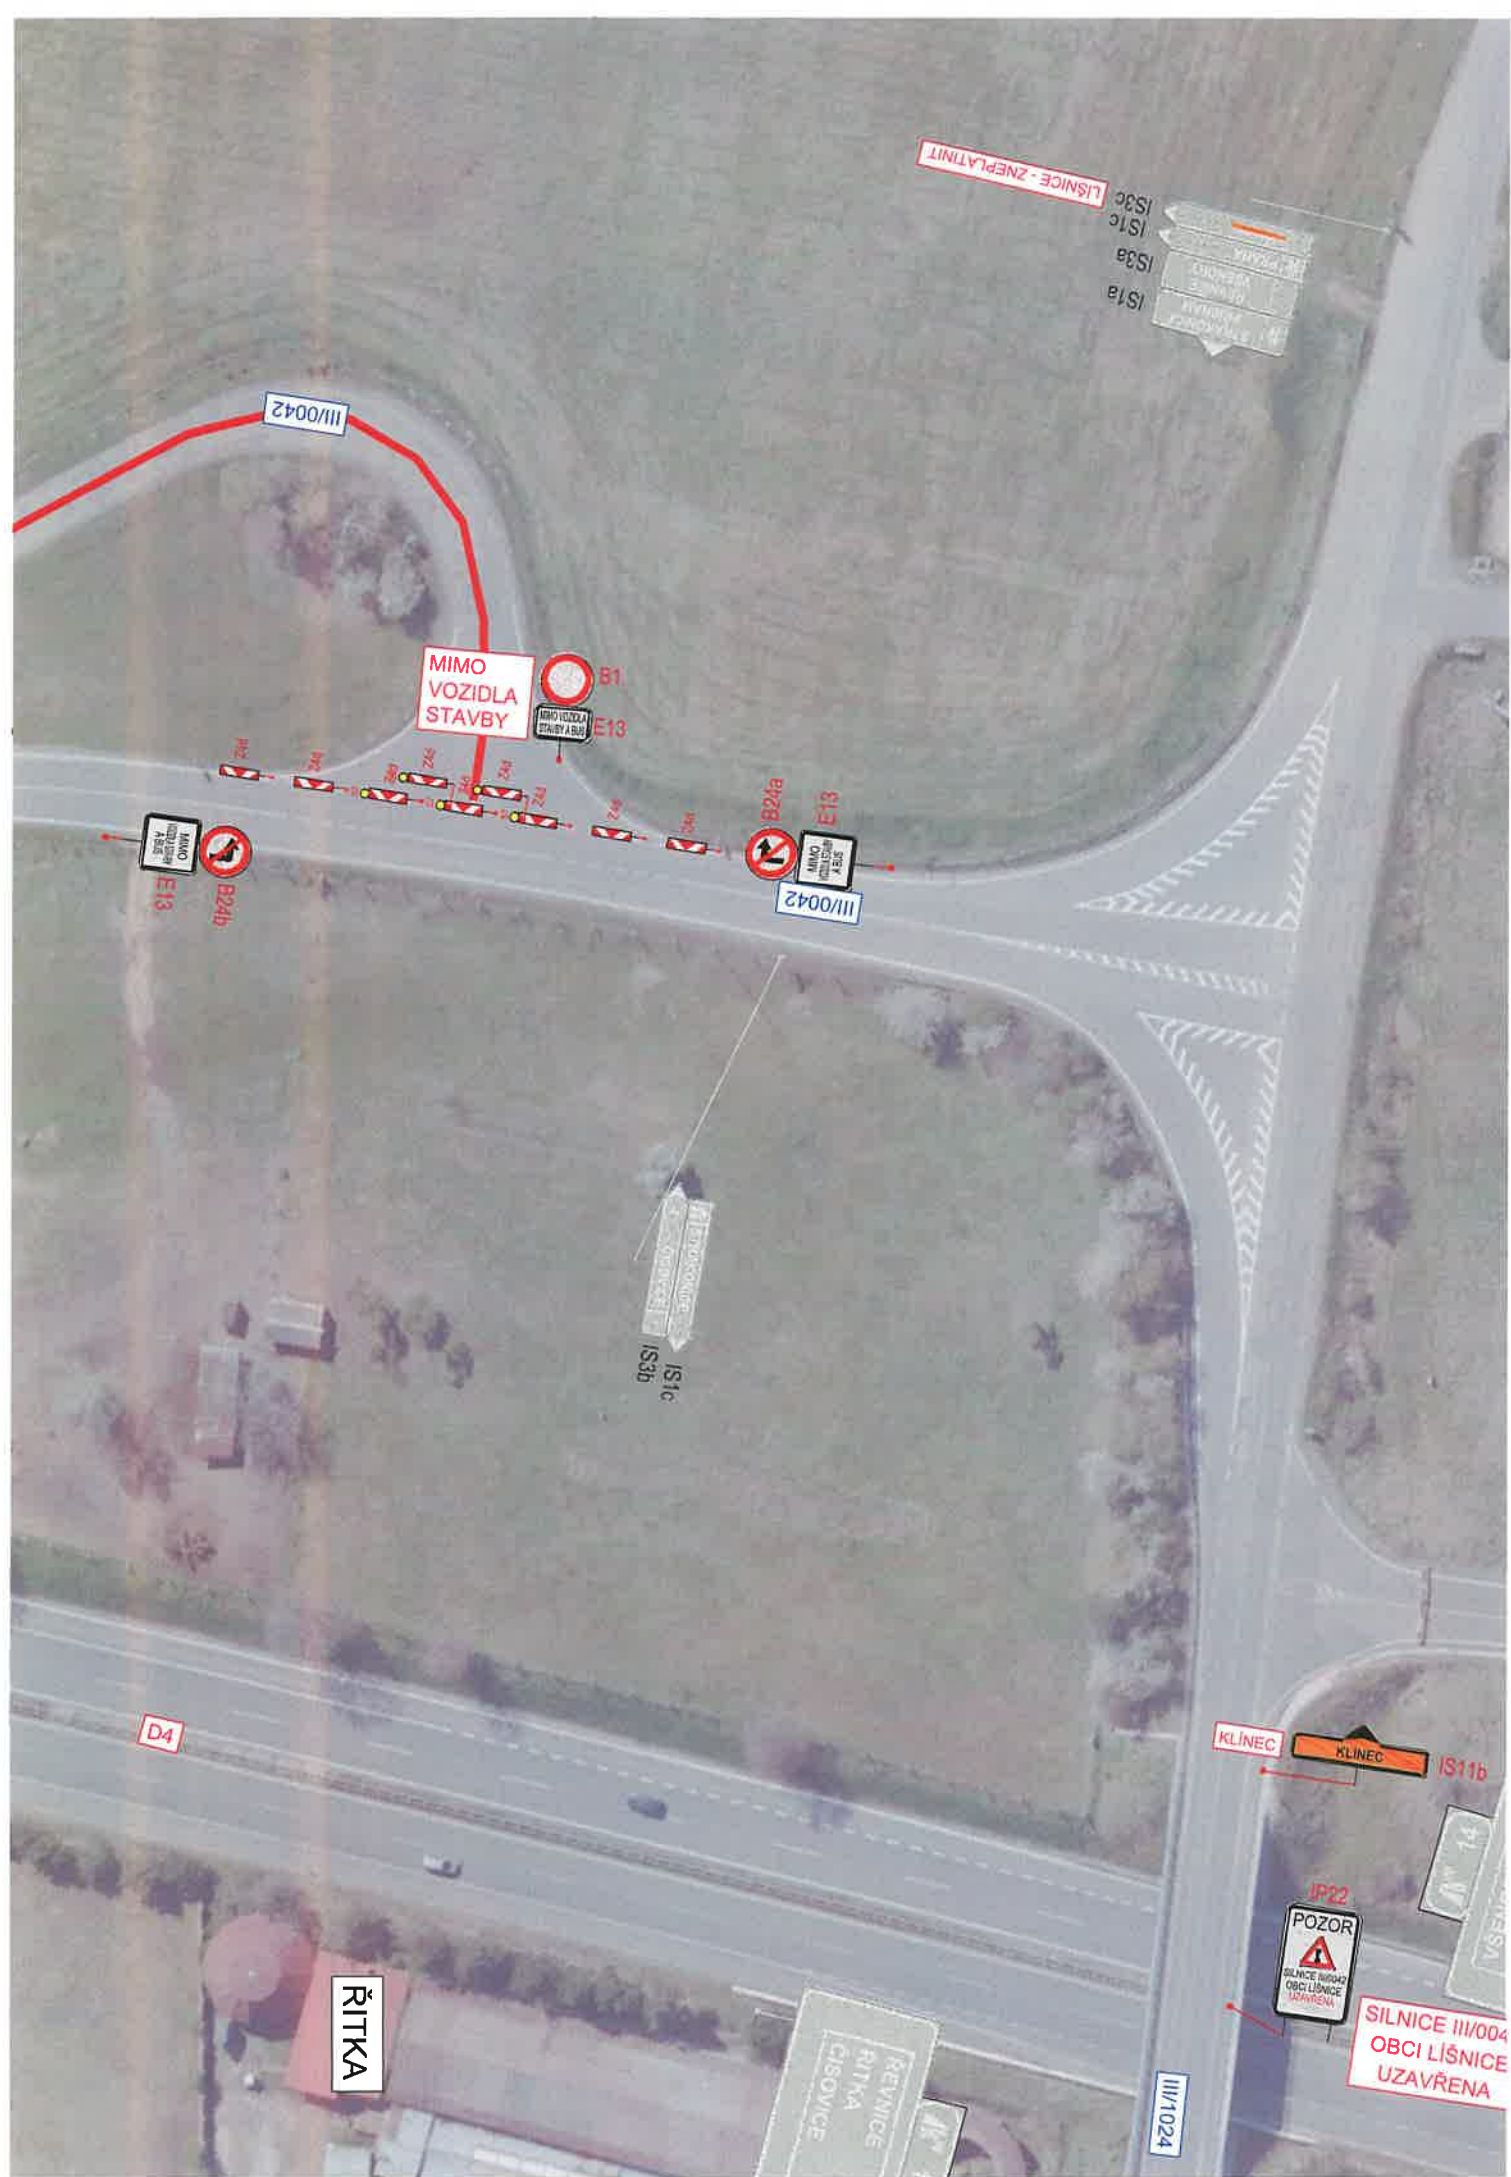

LIŠNICE - ZNEPLATNIT

IS1a
IS3a
IS1c
IS3c

III/0042

MIMO VOZIDLA STAVBY

B1
E13

E13
B24b

B24a
E13
III/0042

IS1c
IS3b

D4

ŘITKA

KLÍNEC

KLÍNEC

IS11b

IP22
POZOR
SILNICE III/0042
OBCE KLÍNEC
UZAVŘENA

SILNICE III/0042
OBCI LIŠNICE
UZAVŘENA

III/1024

III/1024

SMĚR MNIŠEK P.B. DÁLE
DLE STÁVAJÍCÍHO
SMĚROVÉHO VEDENÍ

IS1b
IS3b
IS1c
IS3c

III/1025

IS3b
IS1b
IS3a
IS1c
KLINEC

IS1b
KLINEC

KLINEC



KLÍNEČ



3K značky s.r.o.
Jiráskova 1519, 251 01 Říčany
tel.: +420 323 601 237, www.3kznacky.cz, info@3kznacky.cz

LEGENDA:

Nový návrh DIO



ČERVENÁ

STÁVAJÍCÍ - SDZ



AKCE:
Líšnice, oprava povrchu,
ET 4

MĚŘÍTKO:
1:1000

PŘÍLOHA:
Situace DIO - ET 4 - 4

PŘÍLOHA ČÍSLO:
F.4