



Schéma dopravního značení: ETAPA 1 - přechodná úprava SDZ, úplná uzavírka silnice III/1024 v obci Čisovice z důvodu opravy povrchu

Návrh schválil:

LEGENDA:

-  UZAVŘENÝ ÚSEK (850 m)
-  OBJÍZDNÁ TRASA (17 km)

Zpracoval: Ing. Křišťal
Seznam dopravních značek
mimořádně 702 003 050
e-mail: info@kristal.cz
http://www.kristal.cz

Udrže a.s.
Na Cerveném Předměstí 204
264 01 Sedlčany

Lucie
Kovářová
Dopravní inženýrka
Číslo autorizace
12250-0100

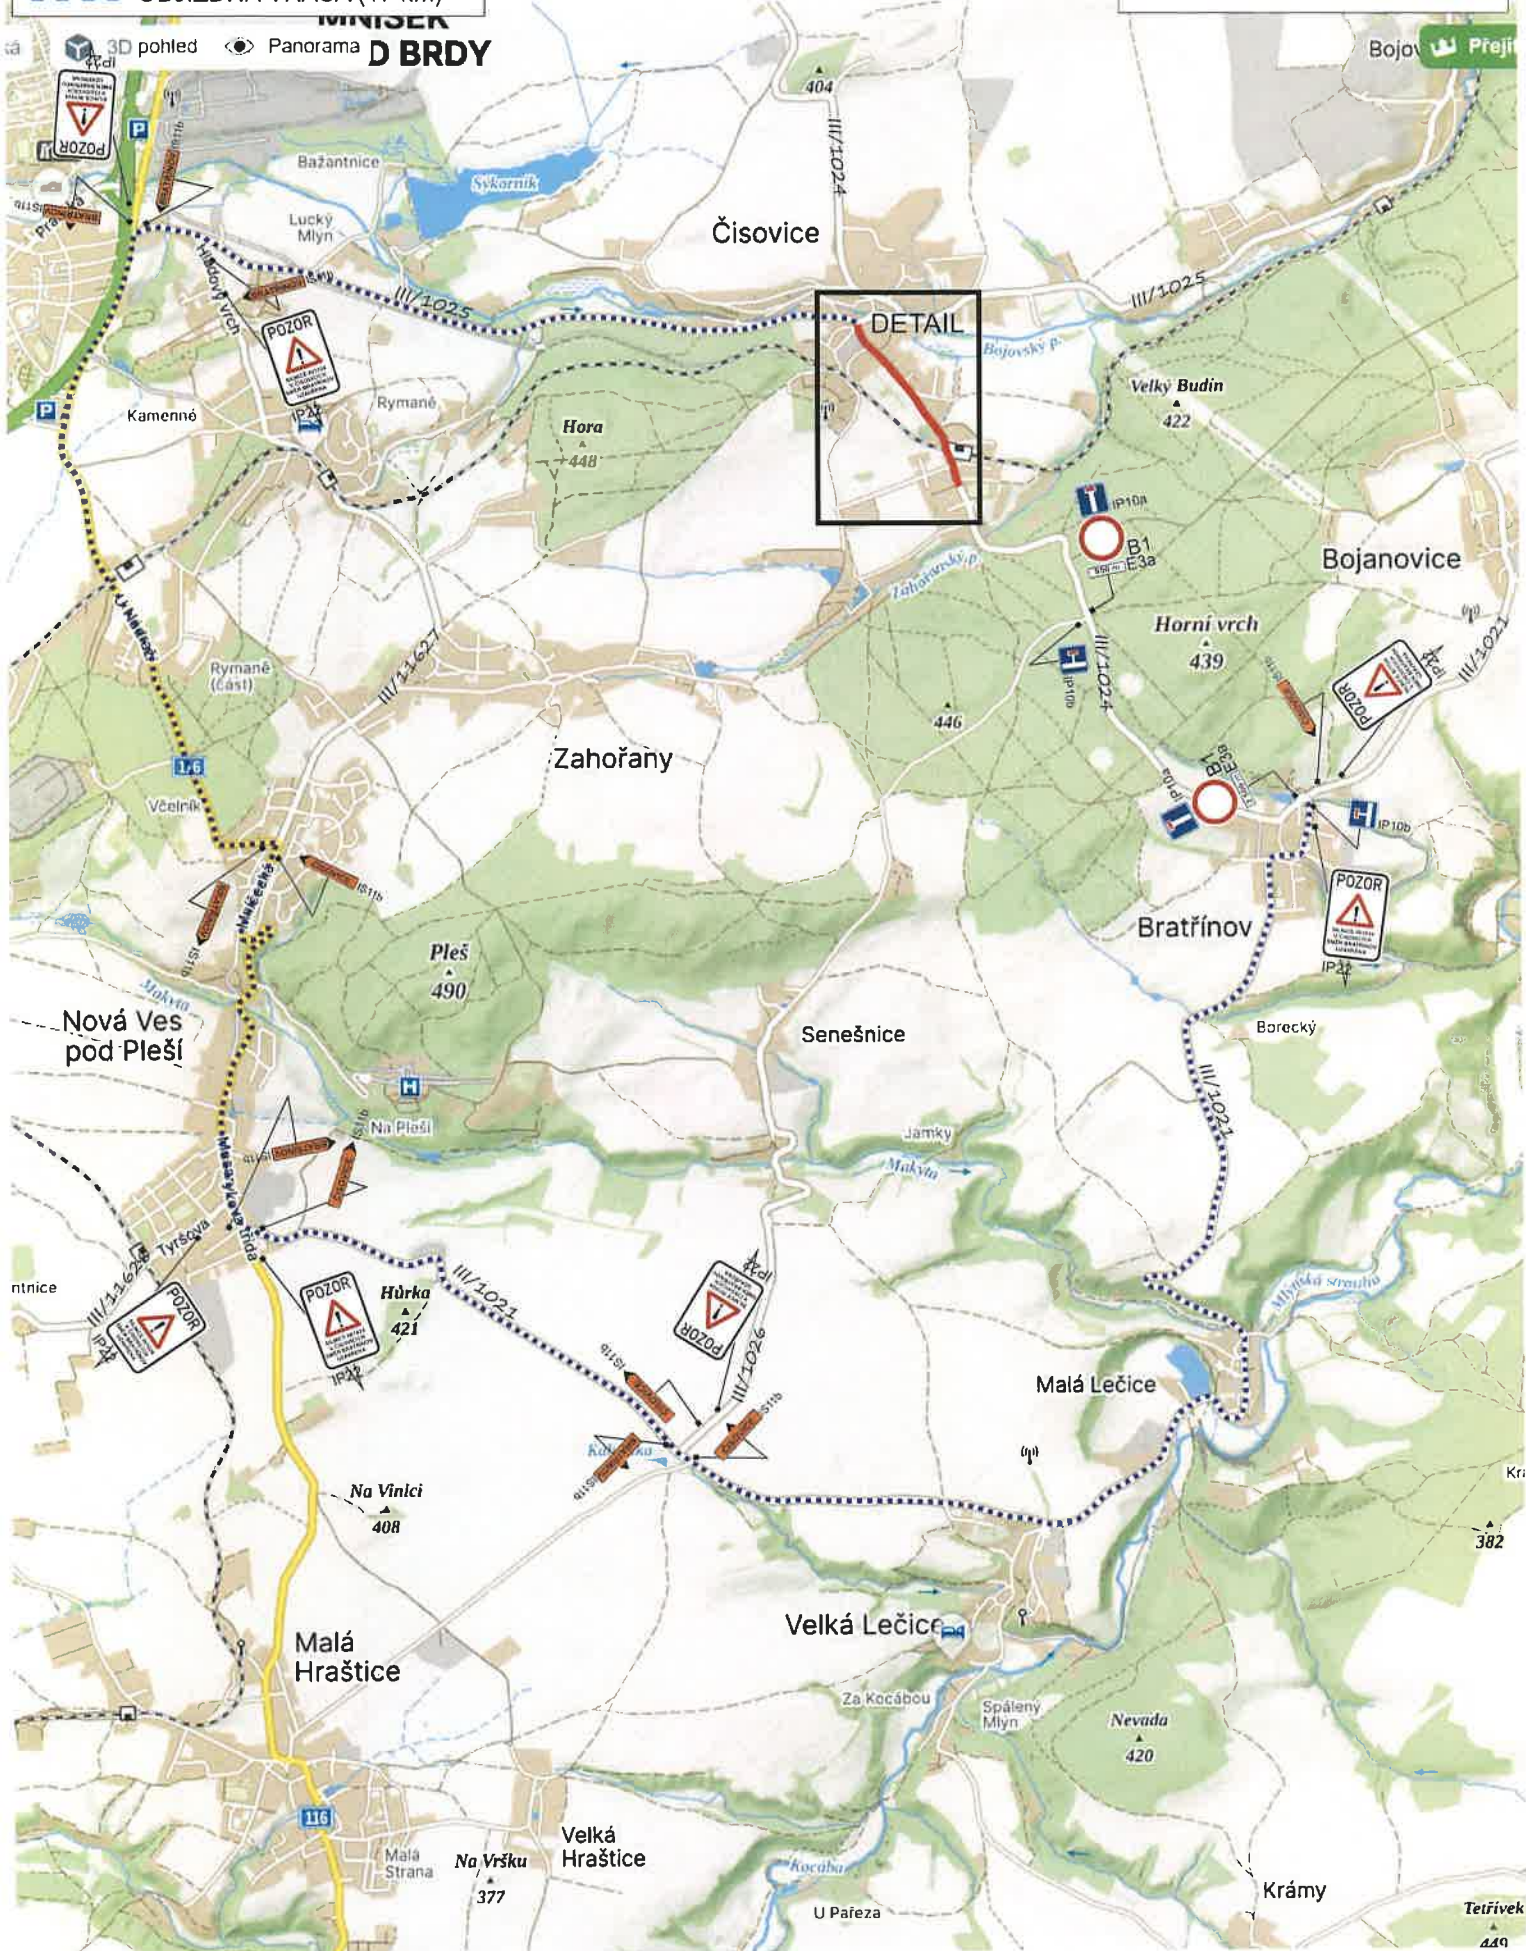


Schéma dopravního značení: ETAPA 1 DETAIL - přechodná úprava SDZ, úplná uzavírka silnice III/1024 v obci Čisovice z důvodu opravy povrchu komunikace.


Změnit mapu Letecká 3D pohled Panorama

Čisovice

Dopravní podklad
Lucie Kovařová
12.11.2024

LEGENDA:

- UZAVŘENÝ ÚSEK (800 m)
- OBJÍZDNÁ TRASA (12 km)
- MIMO REZIDENTŮ
E13
- MIMO REZIDENTŮ
E13
DZ E13 (MIMO REZIDENTŮ)
DZ E13 (MIMO REZIDENTŮ A BUS)
BUDOU PŘI POKLÁDCE ASFALTŮ
ODSTRANĚNÝ

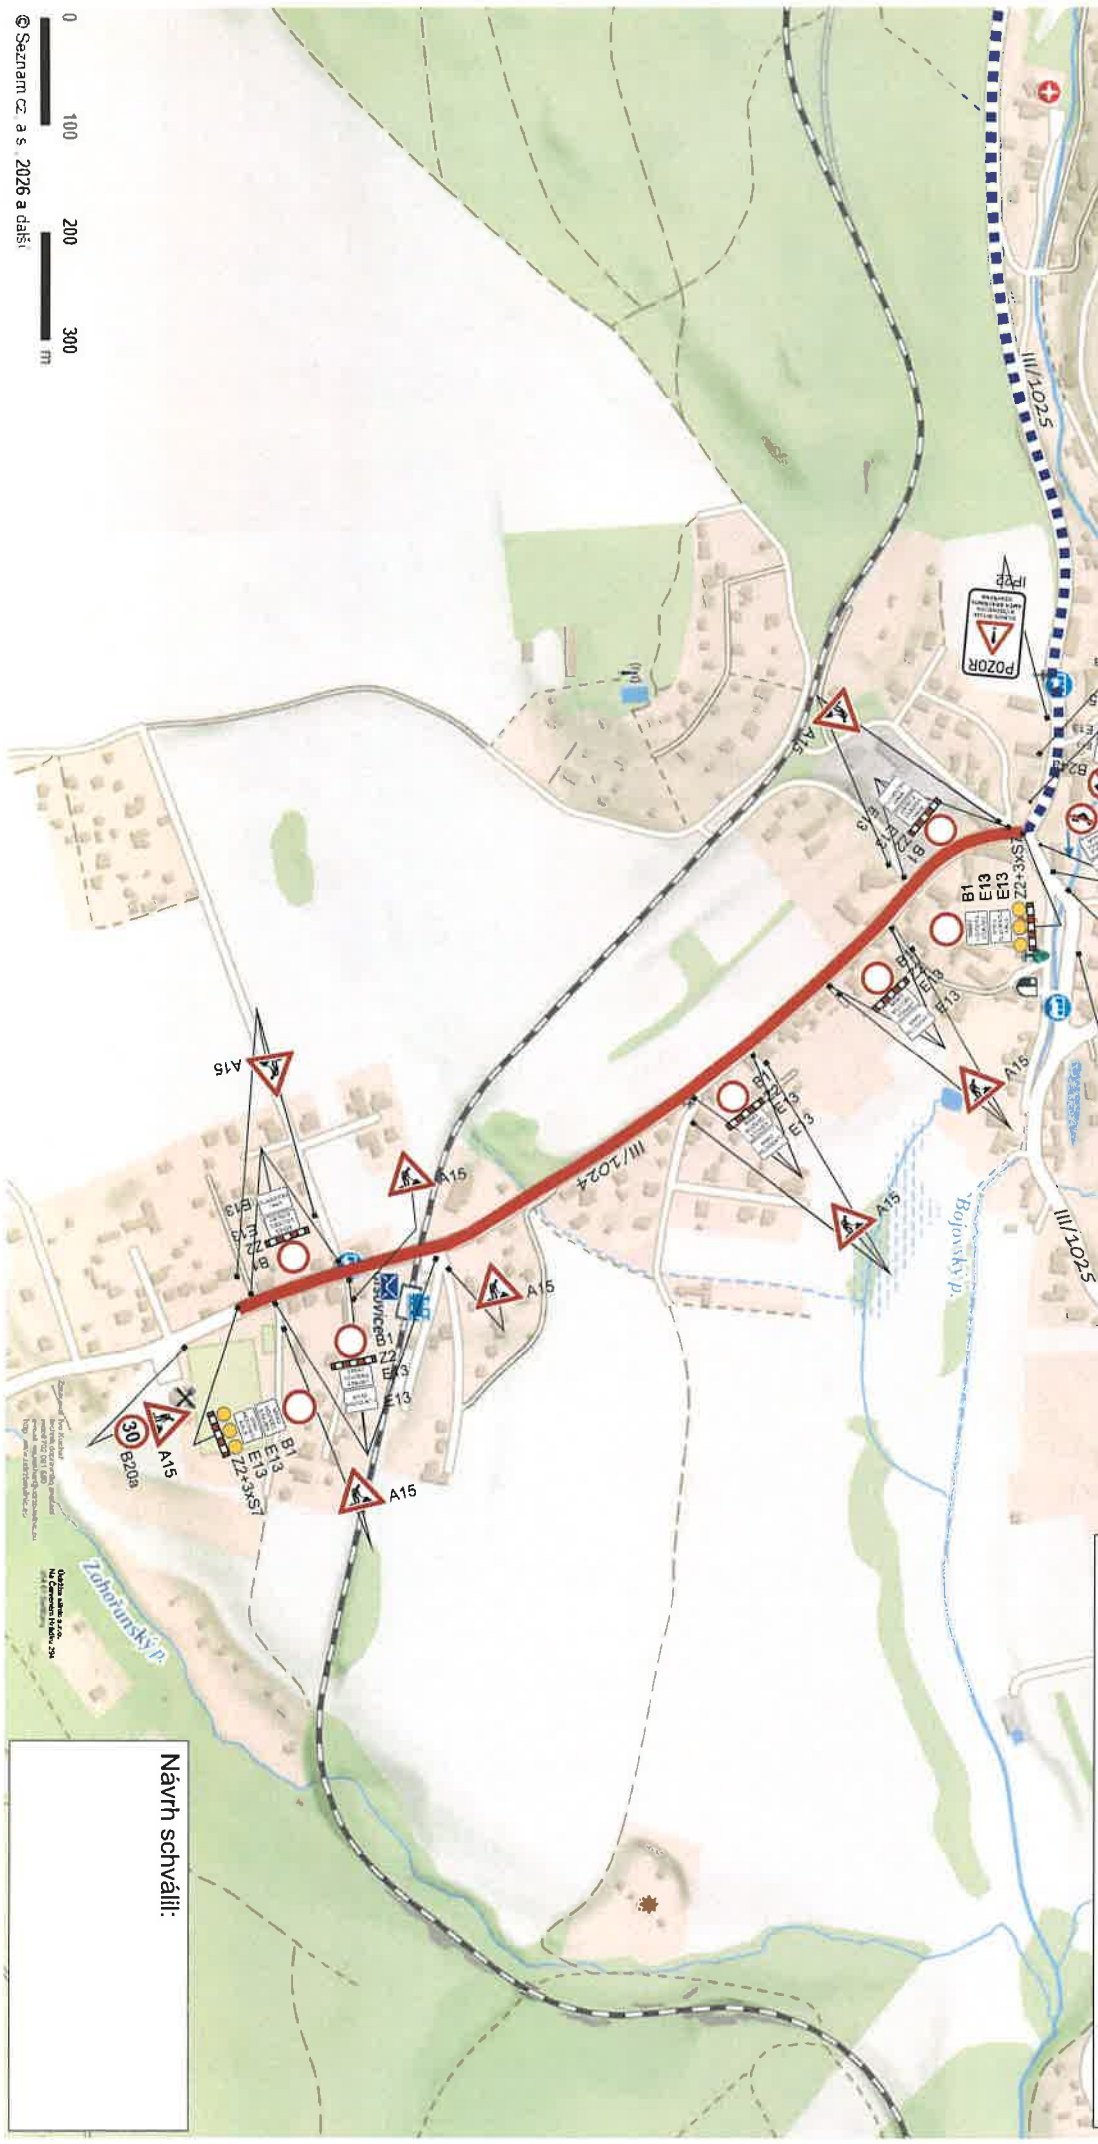


© Seznam.cz a.s. 2026 a další

Návrh schválil:

Schéma dopravního značení: ETAPA 2 DETAIL - přechodná úprava SDZ, úplná uzavírka silnice III/1024 v obci Čisovice z důvodu opravy povrchu komunikace.

- LEGENDA:**
- UZAVŘENÝ ÚSEK (800 m)
 - - - OBJÍZDNÁ TRASA (12 km)
 - MIMO REZIDENTŮ E13 DZ E13 (MIMO REZIDENTŮ)
 - MIMO REZIDENTŮ A BUS E13 DZ E13 (MIMO REZIDENTŮ A BUS)
 - A BUS E13 BUDOUPŘI POKLADCE ASFALTŮ ODSTRANĚNÝ

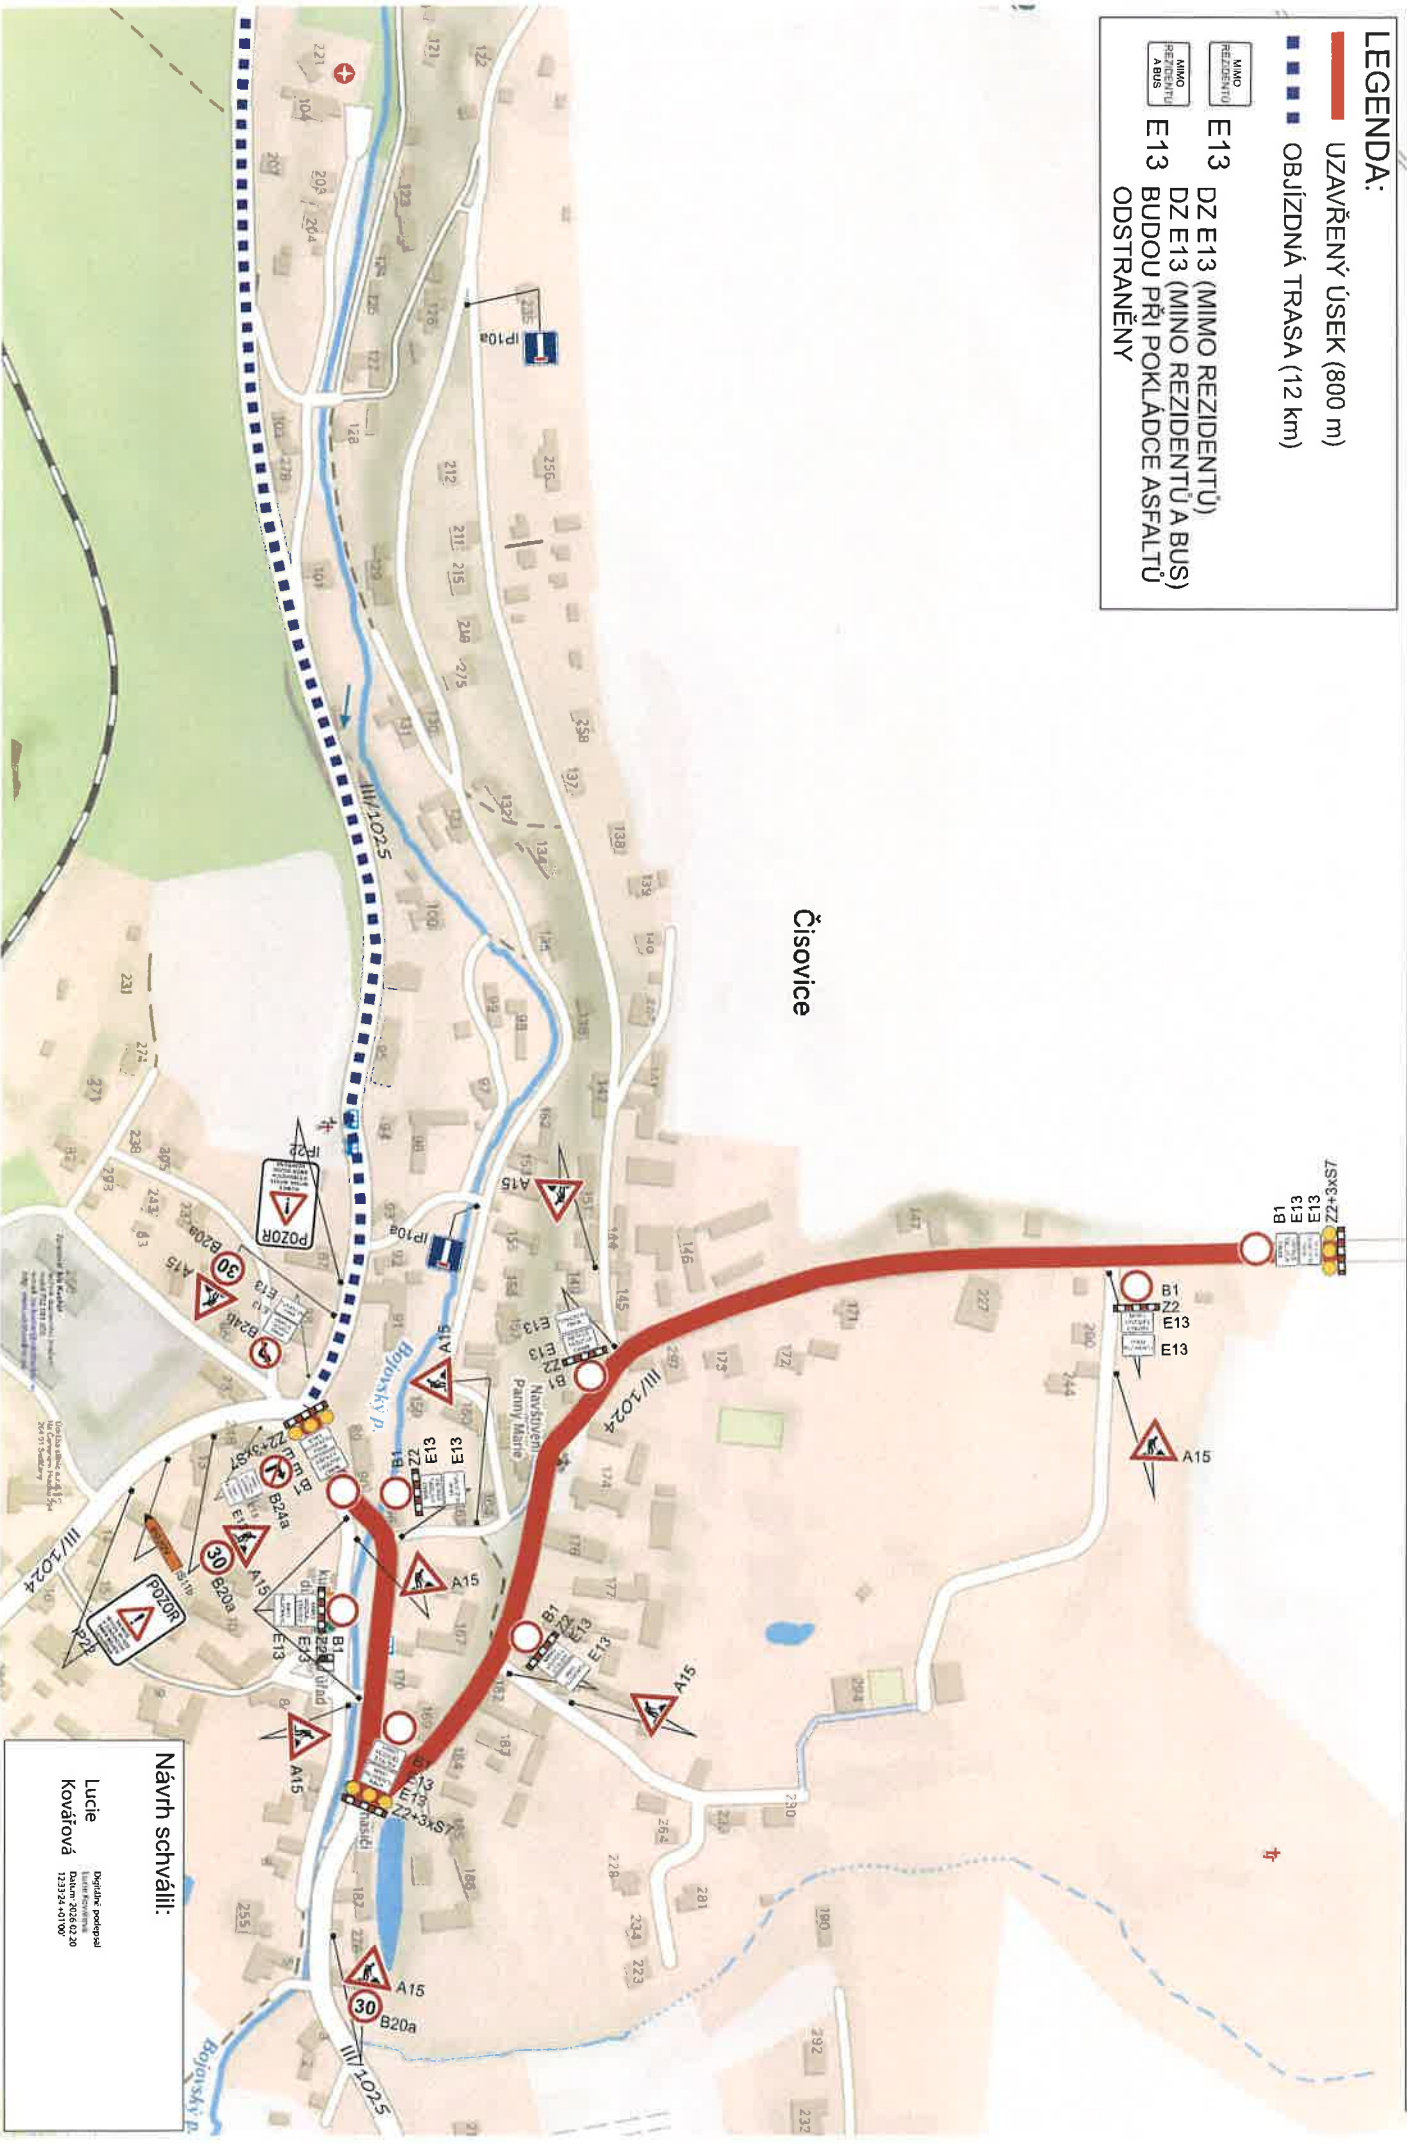

Čisovice

Návrh schválil:

Lucie Kovářová

Projekt provedl
Datum 2026.02.20
Lukáš Křížek
123324.0100