


PŘECHODNÁ ÚPRAVA SZZ

Jan Plešák, DIS
POLICE ČESKÉ REPUBLIKY
Důvod podepsání: Za správnost vyhotovení
Čas podepsání: 09.04.2026 13:02:45

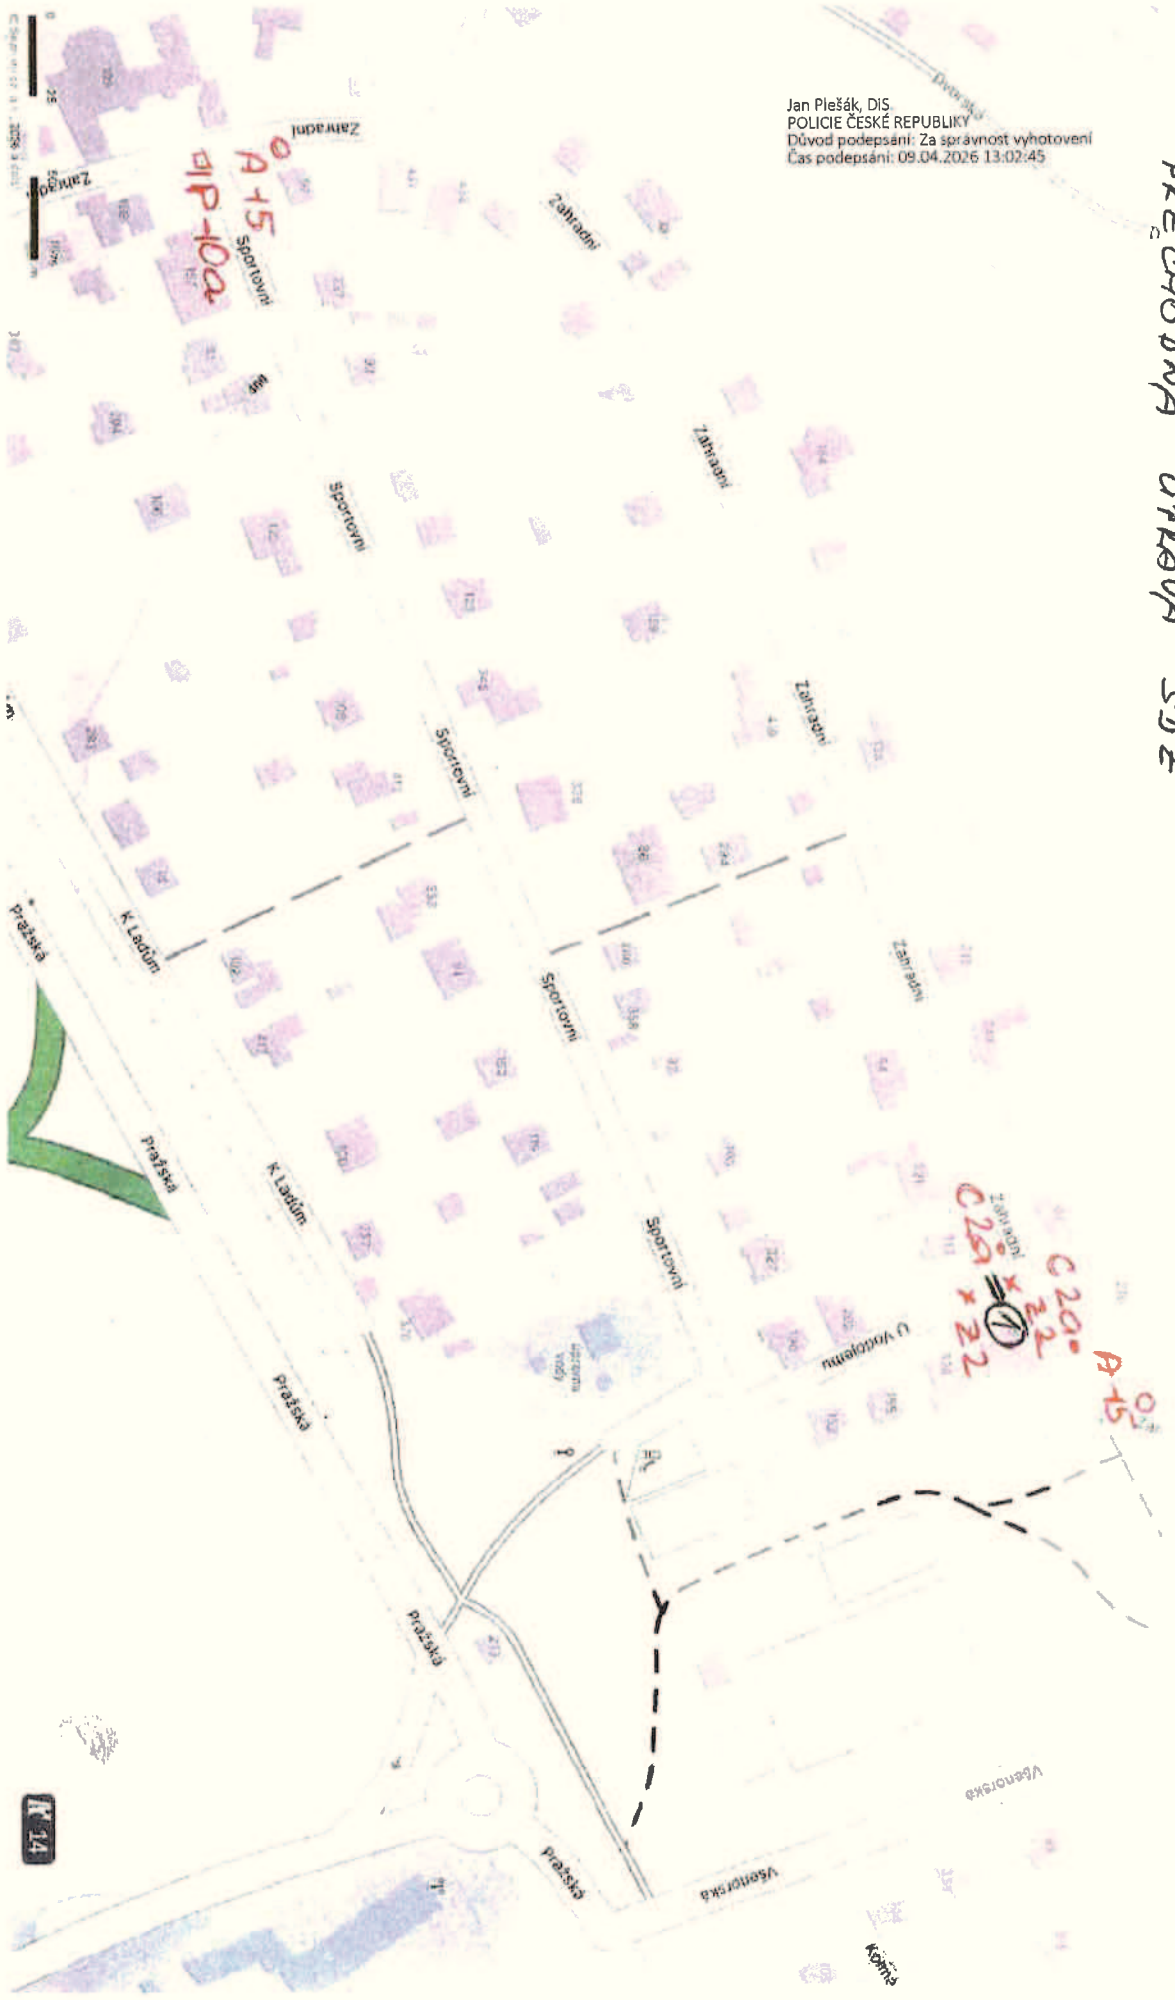

① výkop

○ A-15 PŘÍČES NA SILNICI


○ C 20a PŘÍKAPAVÝ SYSTÉM SLEZY TRÍMNO

□ IP-10a SUSNÁ ÚČASŤ

x 2.2 ZÁBRANA PRO OZNAČENÍ VZÁVÍPKY



SCHEMA DOPRAVNÍHO ZNAČENÍ

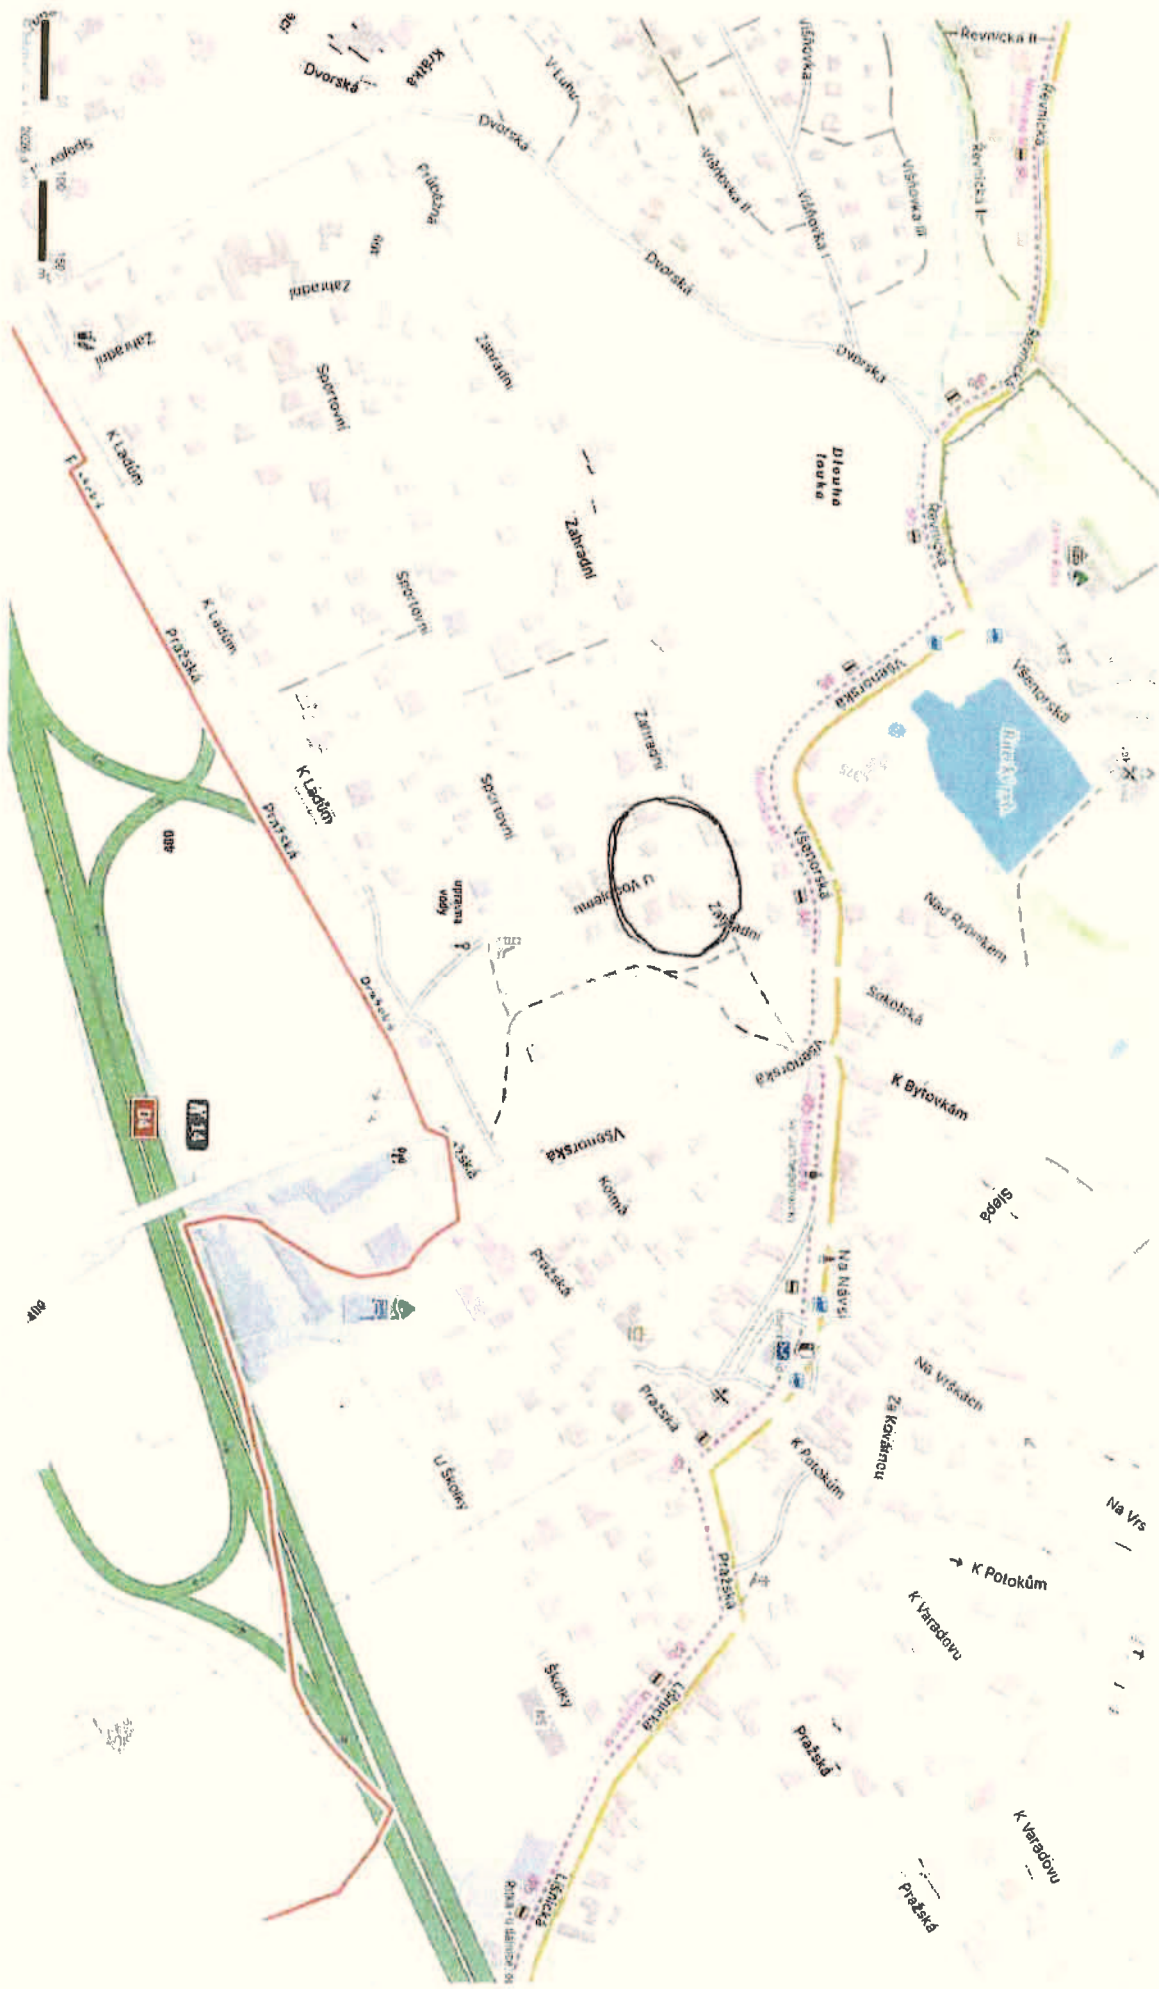

○ POLOHA STAVBY

ДОПРАВНИ ОМЕЗЕНИ З ДУВОУ ВÝКОРУ ПРО ВÝНĚМУ КАБЕЛОВĚHN VEDENÍ /
 ВЕДĚНĚНО ОСВĚТЛЕНÍ А ПРÍПОЛОЖЕНÍ ОПТИЧНО КАБЕЛУ

