DOPRAVNÍ OPATŘENÍ

PŘI SPORTOVNÍ AKCI

L´ETAPE CZECH REPUBLIC BY TOUR DE FRANCE

20. ČERVNA 2026

ČÁST NA ÚZEMÍ STŘEDOČESKÉHO KRAJE

Lucie Kovářová
Digitálně podepsal Lucie Kovářová
Datum: 2026.05.25 15:10:39 +02'00'

L'ÉTAPE CZECH REPUBLIC BY TOUR DE FRANCE
PRESENTED BY ŠKODA

Vypracoval/a: Bc. Lucie Ondráčková **podpis:**	**Zodpovědná osoba:** Bc. Lucie Ondráčková **podpis:**	**Zhotovitel:** Victor Zen, AZ-DIO DOPRAVNÍ INŽENÝRING https://www.az-dio.cz/ +420 606 888 161 az-dio@az-dio.cz	
Technická kontrola: Victor Zen **podpis:**	**Vedoucí projektant:** Victor Zen **podpis:**		
Místo: Středočeský kraj		**Formát:** A3	
Stavba / Akce: Tour De France - L´Etape Czech Republic		**Datum:** 25.3.2026	
Popis: Situace přechodného značení		**Příloha č.:** 01	

1. Úvod

Dopravně inženýrské opatření je navrženo na základě požadavku pořadatele závodů. Důvodem je konání sportovní akce na území hlavního města Prahy a Středočeského kraje. Jedná se o sportovní akci „L´ETAPE CZECH REPUBLIC BY TOUR DE FRANCE“, termín akce je 20.6.2026. Během závodů bude uzavřena trať tak, aby nebyla ohrožena bezpečnost silničního provozu, ani závodníků. Tato dokumentace obsahuje dopravní opatření na území Středočeského kraje. Dopravní opatření na území hlavního města Prahy je zpracováno v samostatné dokumentaci.

2. Navrhované dopravní opatření

Vzhledem k rozsahu závodu a s ohledem na bezpečnost a plynulost silničního provozu i účastníků závodu je požadována úplná uzavírka trati závodu. Trať závodu je vedena od startu ulicemi Prahy, dále na území Středočeského kraje:

KRÁTKÁ TRASA: po silnici III/10115 přes obec Dolní Břežany, Ohrobec, Zvole (kde trasa sjíždí na MK okolo Rybníka), dále po III/1042 přes obec Okrouhlo, Zahořany až na křižovatku se silnicí II/104 kde se trasa rozděluje delší trasy a pokračování trasy krátké. Krátká trasa pokračuje po silnici II/104 do obce Davle, kde dále pokračuje po silnici II/102.

STŘEDNÍ TRASA: Od křižovatky III/1042 a II/104 pokračuje po II/104 přes Jílové u Prahy, dále po II/105 přes obce Kabáty, do obce Kamenný přívoz. Zde pokračuje po silnici II/106 až na křižovatku se silnicí III/1065 přes obec Lešany a dále po II/105. Okolo obce Netvořice, dále do obce Neveklov. Zde se trasa rozděluje na na trasu DLOUHOU a pokračování trasy střední. Ta pokračuje dále po II/105 a II/114 na křižovatku se silnicí III/11432 kde se spojí s trasou dlouhou.

DLOUHÁ TRASA: Od křížení II/105 a II/114 v obci Neveklov pokračuje po II/114 a dále po III/11437 přes obec Dlouhá Lhota na křiž. se sil. III/11451 po které dále pokračuje. V obci Maršovice dále pokračuje po III/11447, III/11444, III/11438 do obce Štětkovice. Zde odbočí a pokračuje dále po III/11441 přes obec Prosenická Lhota do obce Křečkovice. Zde kříží silnici II/105 a dále pokračuje po III/10519 přes obec Krchleby až na křižovatku se sil. III/11432 po které dále pokračuje na křiž. se sil. II/114. Trasa dále pokračuje po této silnici ve směru Chotilsko, Korkyně kde odbočí na silnici III/10216, dále přes obec Křízov , křížení se sil. II/102, dále přes obec Krámy. Zde trasa vede po místních komunikacích do obce Velká Lečice kde se napojuje na silnici III/1021 přes obec Bratřínov, Bojanovice a Hvozdnice do obce Davle. Zde pokračuje po silnici II/102 ve směru do Prahy.

Trasa bude zajištěna proškolenou pořadatelskou službou. Pořadatelé budou vybaveni reflexními vestami s logem pořadatele, píšťalkami a časovým harmonogramem s kontakty na pořadatelský tým. Jednotlivé pozice pořadatelů jsou zvoleny s ohledem na bezpečnost všech zúčastněných. Budou tak obsazena všechna místa kde dochází ke křížení silničního provozu s trasou závodu, nebezpečné a nepřehledné úseky a další místa, kde může dojít k nebezpečným situacím.

V místech trasy kde poslední závodníci již projedou a nebudou se vracet, bude uzavírka po provedení úklidu postupně zrušena rozhodnutím velícího důstojníka PČR.

VŠECHNY DOPRAVNÍ ZNAČKY B28 BUDOU DOPLNĚNY ČASOVÝM OMEZENÍN DNE 20.6.2026 OD 8:00 - 16:00. NA DODATKOVÝCH TABULKÁCH MŮŽE BÝT DOPNĚN TEXT „L´ETAPE CZECH REPUBLIC BY TOUR DE FRANCE“.

3. Řešení linkové a městské dopravy

Omezení provozu hromadné dopravy bude řešeno samostatným dopravním opatřením podle dohody s pořadatelem. Případná nutnost přidržení vozidel hromadné dopravy na některých částech trasy s krátkou dobou omezení bude řešena operativně dispečersky.

4. Svislé a vodorovné dopravní značení


Dopravní značení musí být v reflexním provedení a musí odpovídat vyhlášce MDaS č. 294/2015 Sb. A platným technickým normám.

5. Závěr


Projektová dokumentace DIO je zpracována v souladu s platnými předpisy:
- zákon č. 361/2000 sb o bezpečnosti a plynulosti provozu na pozemních komunikacích
- vyhl. MDaS č. 294/2015 sb o pravidlech silničního provozu
- technické podmínky TP66 „Zásady pro přechodné dopravní značení na pozemních komunikacích“, 3 vydání

Vypracoval/a: Bc. Lucie Ondráčková podpis:	Zodpovědná osoba: Bc. Lucie Ondráčková podpis:	Zhotovitel: Victor Zen AZ-DIO DOPRAVNÍ INŽENÝRING https://www.az-dio.cz/ +420 606 888 161 az-dio@az-dio.cz
Technická kontrola: Victor Zen podpis:	Vedoucí projektant: Victor Zen podpis:	
Místo: Středočeský kraj		Formát: A3
Stavba / Akce: Tour De France - L´Etape Czech Republic		Datum: 25.3.2026
Popis: Situace přechodného značení		Příloha č.: 02

PŘEHLEDOVÁ MAPA

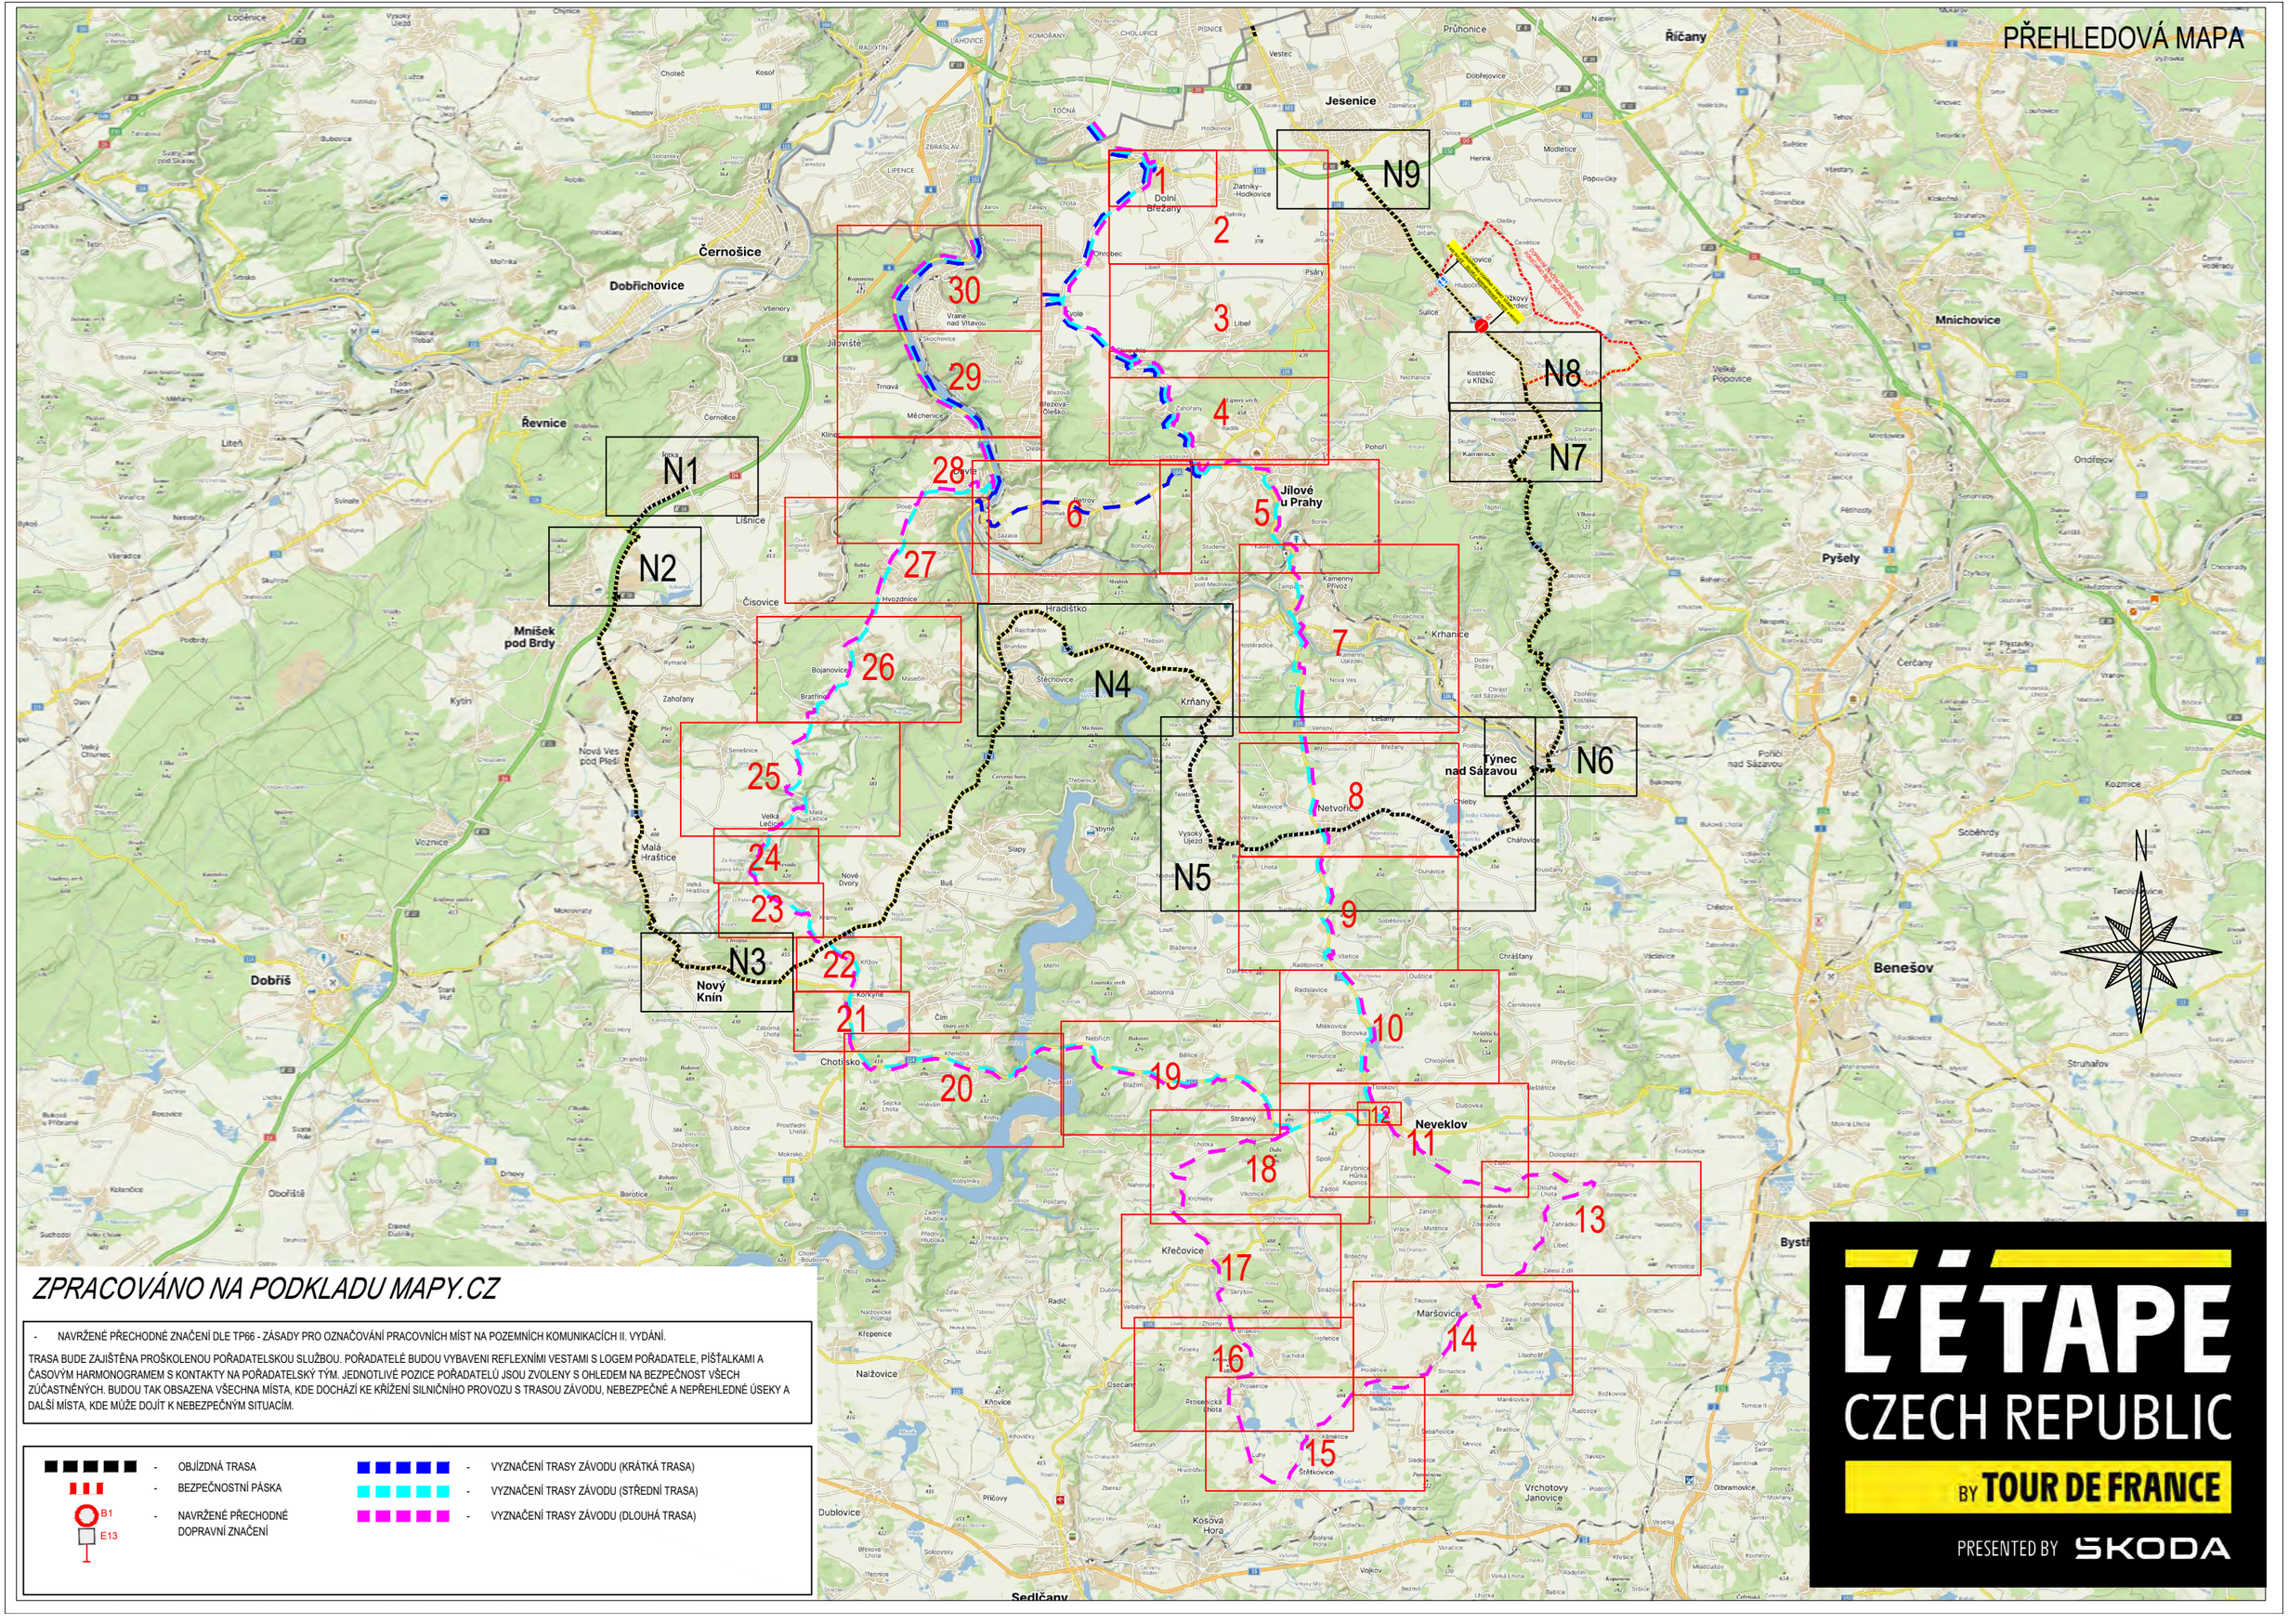
N1
N2
N3
N4
N5
N6
N7
N8
N9
1
2
3
4
5
6
7
8
9
10
11
12
13
14
15
16
17
18
19
20
21
22
23
24
25
26
27
28
29
30
Dolní Břežany
Jesenice
Říčany
Průhonice
Černošice
Dobřichovice
Řevnice
Jílové u Prahy
Mnichovice
Pyšely
Týnec nad Sázavou
Benešov
Neveklov
Dobříš
Nový Knín
Mníšek pod Brdy
Nová Ves pod Pleší
Čisovice
Hradištko
Krhanice
Kamenný Přívoz
Štěchovice
Krhany
Netvořice
Chotilsko
Křečovice
Maršovice
Nalžovice
Sedlčany
Kosova Hora
Vrchotovy Janovice
Olbramovice
Soběhrdy
Struhařov
Ondřejov
Čerčany
Kozmice
Poříčí nad Sázavou
Vojkov
Dublovice
Obořiště
Kamenice
Borotice
Kytín
Vrané nad Vltavou
Jíloviště
Davle
Lišnice
Liteň
Svinaře
Zahořany
Bojanovice
Hvozdnice
Velká Lečice
Malá Hraštice
Nové Dvory
Korkyně
Kamenný Újezdec
Kostelec u Křížků
Sulice
Psáry
Libeř
Zlatníky-Hodkovice
Modletice
Herink
Popovičky
Velké Popovice
Kamenice
Skuhel
Pohoří
Kamýk nad Vltavou
Zahořany
Březová-Oleško
Oleško
Měchenice
Trnová
Skochovice
Ohrobec
Vestec
Dobřejovice
Čenětice
Hlubočí
Nebřenice
Nespeky
Čakovice
Kamenný Újezdec
Nová Ves
Chrást nad Sázavou
Dolní Požáry
Zbořený Kostelec
Brodce
Podmaršovice
Zalesí 1.díl
Libeč
Zahrádky
Dlouhá Lhota
Doloplazy
Dubovka
Stranný
Nebřich
Bělice
Blažimi
Miškovice Borovka
Heroutice
Chvojínek
Radošovice
Radslavice
Lipka
Černíkovice
Všetice
Sobětice
Chrášťany
Louňovice
Jablonná
Čím
Křivoň
Kříženka
Hněvšín
Knihy
Sejcká Lhota
Lipí
Chlum
Čížkovice
Vlkonice
Krchleby
Zárybnice
Hrusy
Kapinos
Žádolí
Spolí
Lhotka
Mokrá Lhota
Tvorkovice
Mistětice
Petrovice
Tikovice
Podmaršovice
Zalesí 1.díl
Libošť
Božkovice
Radošice
Zahrádka
Tomice II
Vrané
Vráž
Mistětice
Petrovice
Tikovice
Podmaršovice
Zalesí 2

DETAIL 1
ÚSEK III

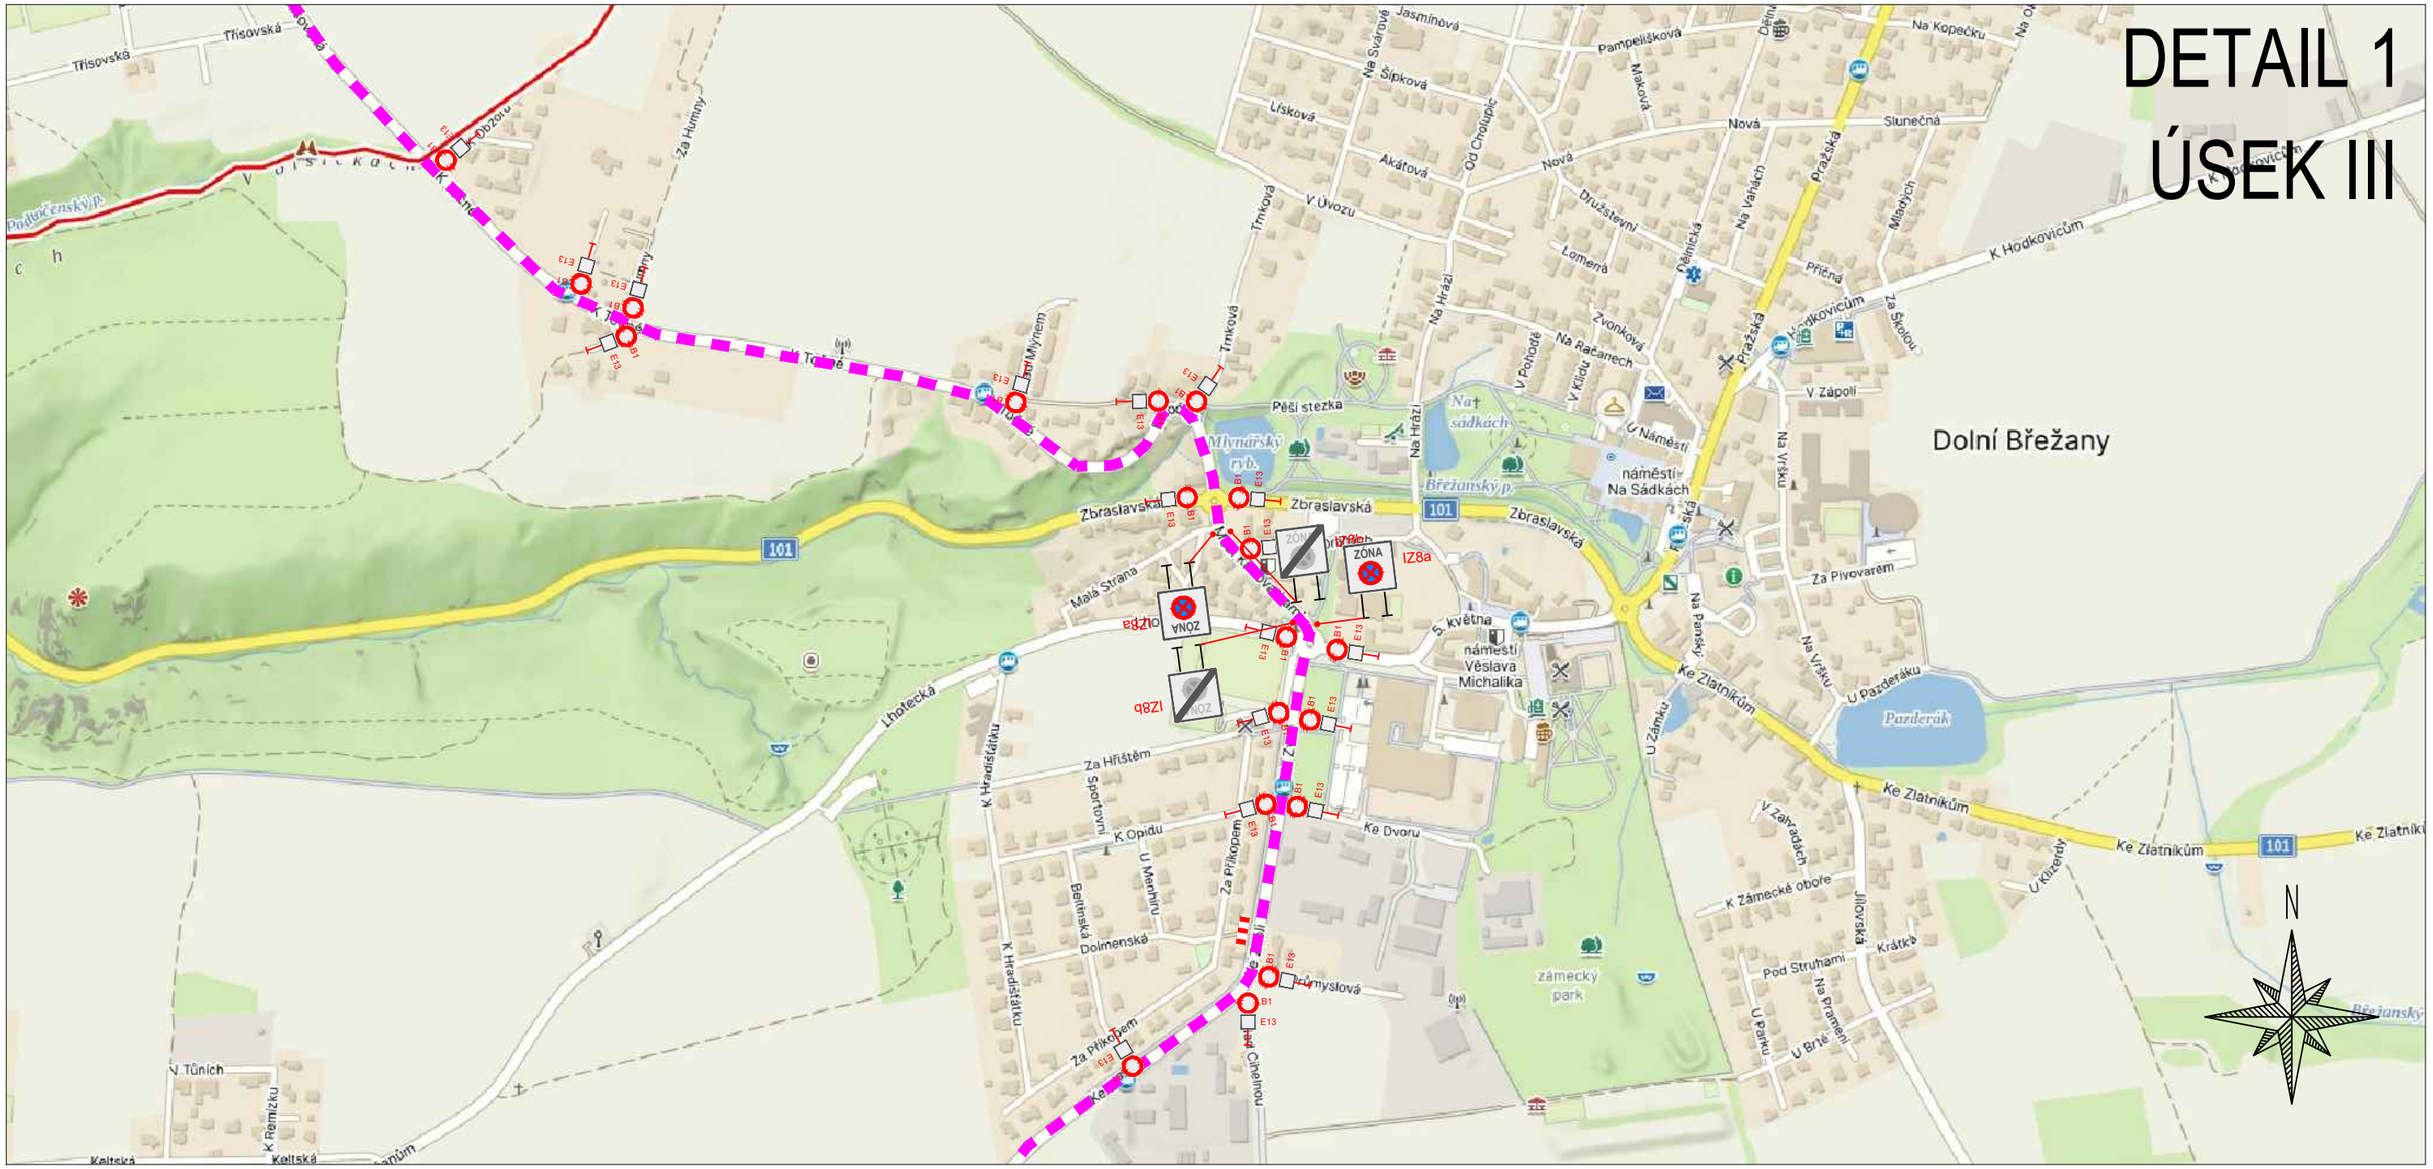

ZPRACOVÁNO NA PODKLADU MAPY.CZ

- NAVRŽENÉ PŘECHODNÉ ZNAČENÍ DLE TP66 - ZÁSADY PRO OZNAČOVÁNÍ PRACOVNÍCH MÍST NA POZEMNÍCH KOMUNIKACÍCH II. VYDÁNÍ.

TRASA BUDE ZAJIŠTĚNA PROŠKOLENOU POŘADATELSKOU SLUŽBOU. POŘADATELÉ BUDOU VYBAVENI REFLEXNÍMI VESTAMI S LOGEM POŘADATELE, PÍŠŤALKAMI A ČASOVÝM HARMONOGRAMEM S KONTAKTY NA POŘADATELSKÝ TÝM. JEDNOTLIVÉ POZICE POŘADATELŮ JSOU ZVOLENY S OHLEDEM NA BEZPEČNOST VŠECH ZÚČASTNĚNÝCH. BUDOU TAK OBSAZENA VŠECHNA MÍSTA, KDE DOCHÁZÍ KE KŘÍŽENÍ SILNIČNÍHO PROVOZU S TRASOU ZÁVODU, NEBEZPEČNÉ A NEPŘEHLEDNÉ ÚSEKY A DALŠÍ MÍSTA, KDE MŮŽE DOJÍT K NEBEZPEČNÝM SITUACÍM.

- OBJÍZDNÁ TRASA
- BEZPEČNOSTNÍ PÁSKA
- B1 / E13 - NAVRŽENÉ PŘECHODNÉ DOPRAVNÍ ZNAČENÍ
- VYZNAČENÍ TRASY ZÁVODU (KRÁTKÁ TRASA)
- VYZNAČENÍ TRASY ZÁVODU (STŘEDNÍ TRASA)
- VYZNAČENÍ TRASY ZÁVODU (DLOUHÁ TRASA)

20.6.2026
11:10–15:05h


TEXT DODATKOVÉ TABULKY

E13

Lucie Kovářová
Digitálně podepsal Lucie Kovářová
Datum: 2026.05.25 15:59:21 +02'00'

Vypracoval/a: Bc. Lucie Ondráčková **podpis:**	**Zodpovědná osoba:** Bc. Lucie Ondráčková **podpis:**	**Zhotovitel:** Victor Zen AZ-DIO DOPRAVNÍ INŽENÝRING https://www.az-dio.cz/ +420 606 888 161 az-dio@az-dio.cz	
Technická kontrola: Victor Zen **podpis:**	**Vedoucí projektant:** Victor Zen **podpis:**		
Místo: Středočeský kraj		**Formát:** A3	
Stavba / Akce: Tour De France - L´Etape Czech Republic		**Datum:** 25.3.2026	
Popis: Situace přechodného značení		**Příloha č.:** 04	

DETAIL 2
ÚSEK III

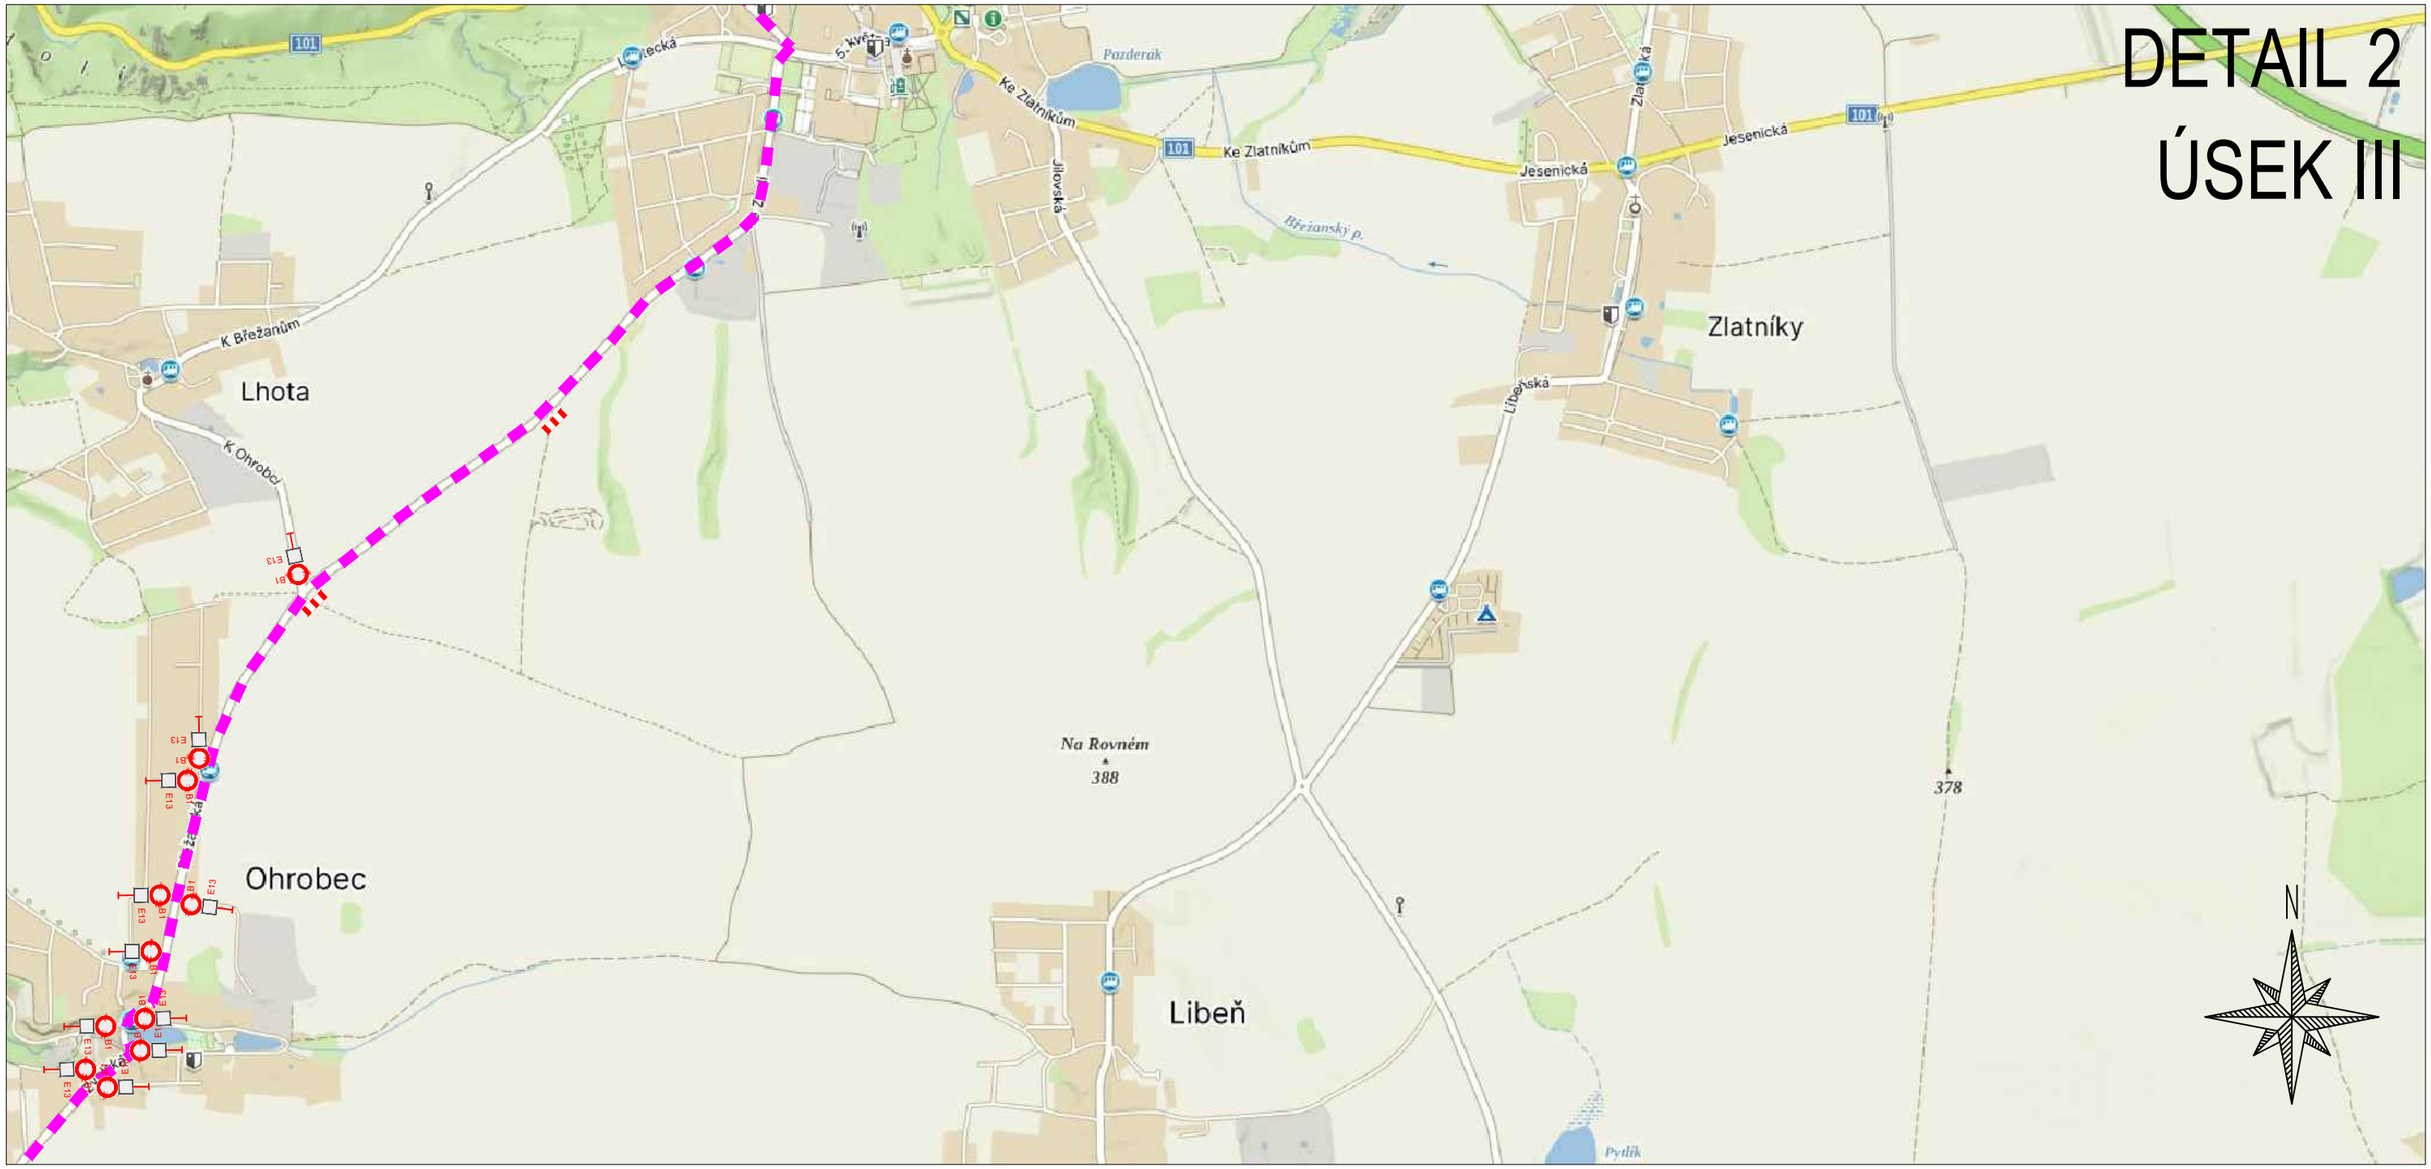

ZPRACOVÁNO NA PODKLADU MAPY.CZ

- NAVRŽENÉ PŘECHODNÉ ZNAČENÍ DLE TP66 - ZÁSADY PRO OZNAČOVÁNÍ PRACOVNÍCH MÍST NA POZEMNÍCH KOMUNIKACÍCH II. VYDÁNÍ.

TRASA BUDE ZAJIŠTĚNA PROŠKOLENOU POŘADATELSKOU SLUŽBOU. POŘADATELÉ BUDOU VYBAVENI REFLEXNÍMI VESTAMI S LOGEM POŘADATELE, PÍŠŤALKAMI A ČASOVÝM HARMONOGRAMEM S KONTAKTY NA POŘADATELSKÝ TÝM. JEDNOTLIVÉ POZICE POŘADATELŮ JSOU ZVOLENY S OHLEDEM NA BEZPEČNOST VŠECH ZÚČASTNĚNÝCH. BUDOU TAK OBSAZENA VŠECHNA MÍSTA, KDE DOCHÁZÍ KE KŘÍŽENÍ SILNIČNÍHO PROVOZU S TRASOU ZÁVODU, NEBEZPEČNÉ A NEPŘEHLEDNÉ ÚSEKY A DALŠÍ MÍSTA, KDE MŮŽE DOJÍT K NEBEZPEČNÝM SITUACÍM.

- OBJÍZDNÁ TRASA
- BEZPEČNOSTNÍ PÁSKA
- B1 E13 - NAVRŽENÉ PŘECHODNÉ DOPRAVNÍ ZNAČENÍ
- VYZNAČENÍ TRASY ZÁVODU (KRÁTKÁ TRASA)
- VYZNAČENÍ TRASY ZÁVODU (STŘEDNÍ TRASA)
- VYZNAČENÍ TRASY ZÁVODU (DLOUHÁ TRASA)

20.6.2026
11:10–15:05h


TEXT DODATKOVÉ TABULKY

E13

Lucie Kovářová
Digitálně podepsal Lucie Kovářová
Datum: 2026.05.25 15:59:44 +02'00'

Vypracoval/a: Bc. Lucie Ondráčková podpis:	Zodpovědná osoba: Bc. Lucie Ondráčková podpis:	Zhotovitel: Victor Zen AZ-DIO DOPRAVNÍ INŽENÝRING https://www.az-dio.cz/ +420 606 888 161 az-dio@az-dio.cz	
Technická kontrola: Victor Zen podpis:	Vedoucí projektant: Victor Zen podpis:		
Místo:	Středočeský kraj	Formát:	A3
Stavba / Akce:	Tour De France - L´Etape Czech Republic	Datum:	25.3.2026
Popis:	Situace přechodného značení	Příloha č.:	05

DETAIL 3
ÚSEK III

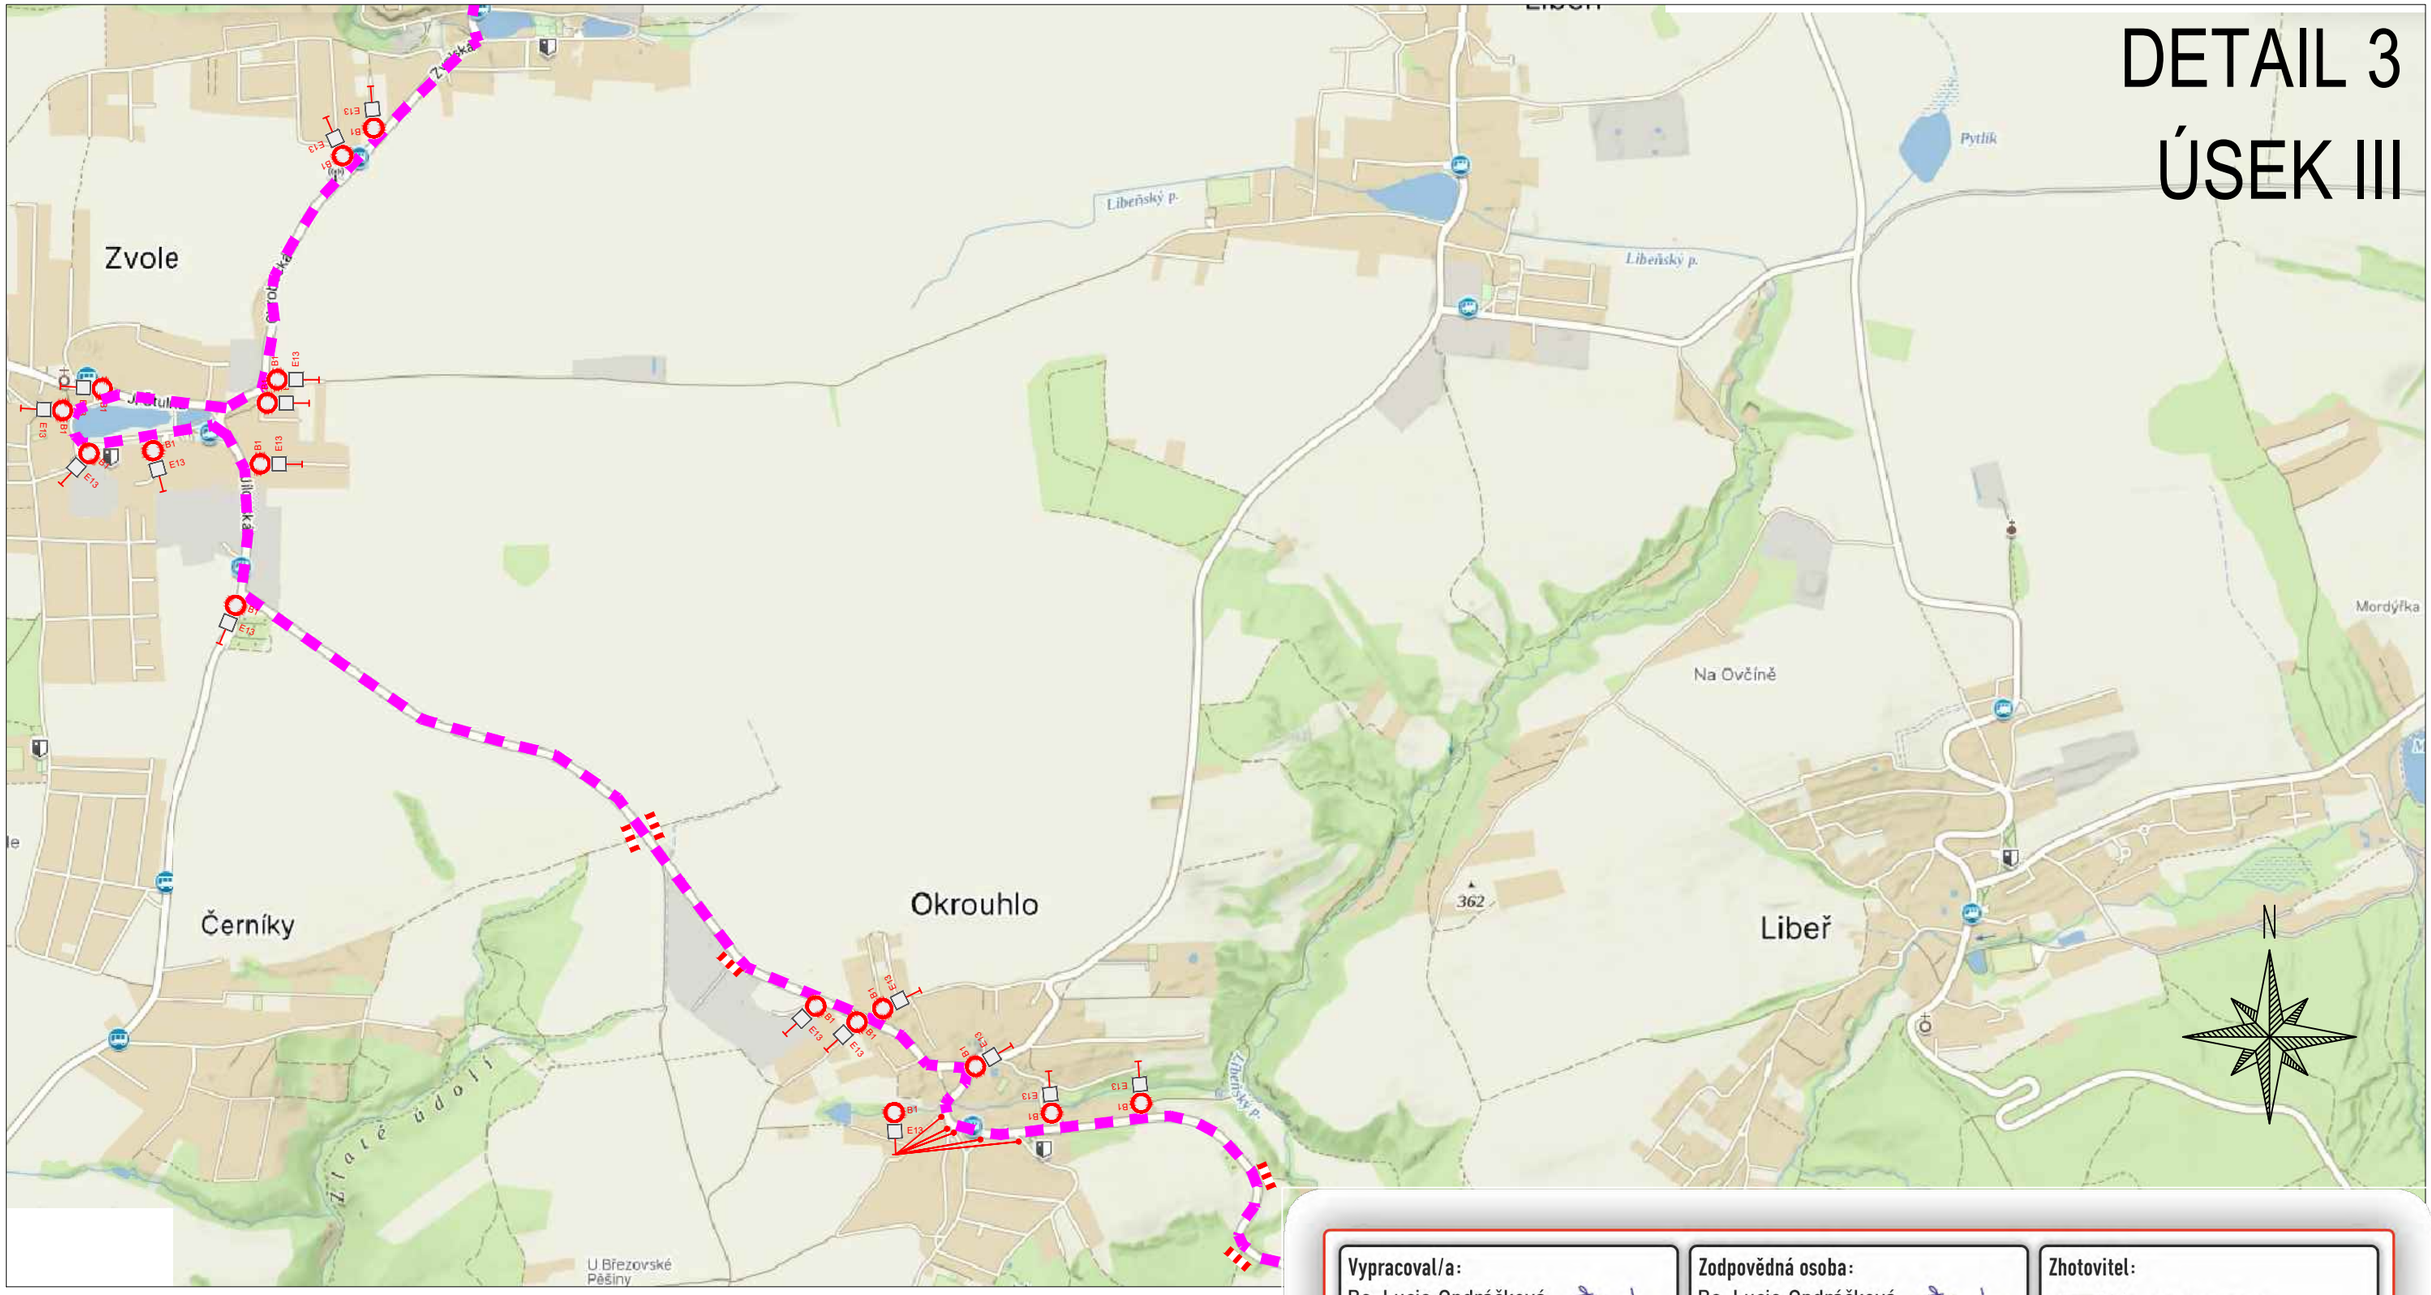

ZPRACOVÁNO NA PODKLADU MAPY.CZ

- NAVRŽENÉ PŘECHODNÉ ZNAČENÍ DLE TP66 - ZÁSADY PRO OZNAČOVÁNÍ PRACOVNÍCH MÍST NA POZEMNÍCH KOMUNIKACÍCH II. VYDÁNÍ.

TRASA BUDE ZAJIŠTĚNA PROŠKOLENOU POŘADATELSKOU SLUŽBOU. POŘADATELÉ BUDOU VYBAVENI REFLEXNÍMI VESTAMI S LOGEM POŘADATELE, PÍŠŤALKAMI A ČASOVÝM HARMONOGRAMEM S KONTAKTY NA POŘADATELSKÝ TÝM. JEDNOTLIVÉ POZICE POŘADATELŮ JSOU ZVOLENY S OHLEDEM NA BEZPEČNOST VŠECH ZÚČASTNĚNÝCH. BUDOU TAK OBSAZENA VŠECHNA MÍSTA, KDE DOCHÁZÍ KE KŘÍŽENÍ SILNIČNÍHO PROVOZU S TRASOU ZÁVODU, NEBEZPEČNÉ A NEPŘEHLEDNÉ ÚSEKY A DALŠÍ MÍSTA, KDE MŮŽE DOJÍT K NEBEZPEČNÝM SITUACÍM.

- OBJÍZDNÁ TRASA
- BEZPEČNOSTNÍ PÁSKA
- B1 E13 - NAVRŽENÉ PŘECHODNÉ DOPRAVNÍ ZNAČENÍ
- VYZNAČENÍ TRASY ZÁVODU (KRÁTKÁ TRASA)
- VYZNAČENÍ TRASY ZÁVODU (STŘEDNÍ TRASA)
- VYZNAČENÍ TRASY ZÁVODU (DLOUHÁ TRASA)

20.6.2026
11:10–15:05h

TEXT DODATKOVÉ TABULKY

E13

Lucie Kovářová
Digitálně podepsal Lucie Kovářová
Datum: 2026.05.25 16:00:10 +02'00'


Vypracoval/a: Bc. Lucie Ondráčková **podpis:**		**Zodpovědná osoba:** Bc. Lucie Ondráčková **podpis:**	
Technická kontrola: Victor Zen **podpis:**		**Vedoucí projektant:** Victor Zen **podpis:**	

Zhotovitel:
Victor Zen
AZ-DIO
DOPRAVNÍ INŽENÝRING
https://www.az-dio.cz/
+420 606 888 161
az-dio@az-dio.cz

Místo:	Středočeský kraj
Stavba / Akce:	Tour De France - L´Etape Czech Republic
Popis:	Situace přechodného značení

Formát: A3
Datum: 25.3.2026
Příloha č.: 06

DETAIL 4
ÚSEK III

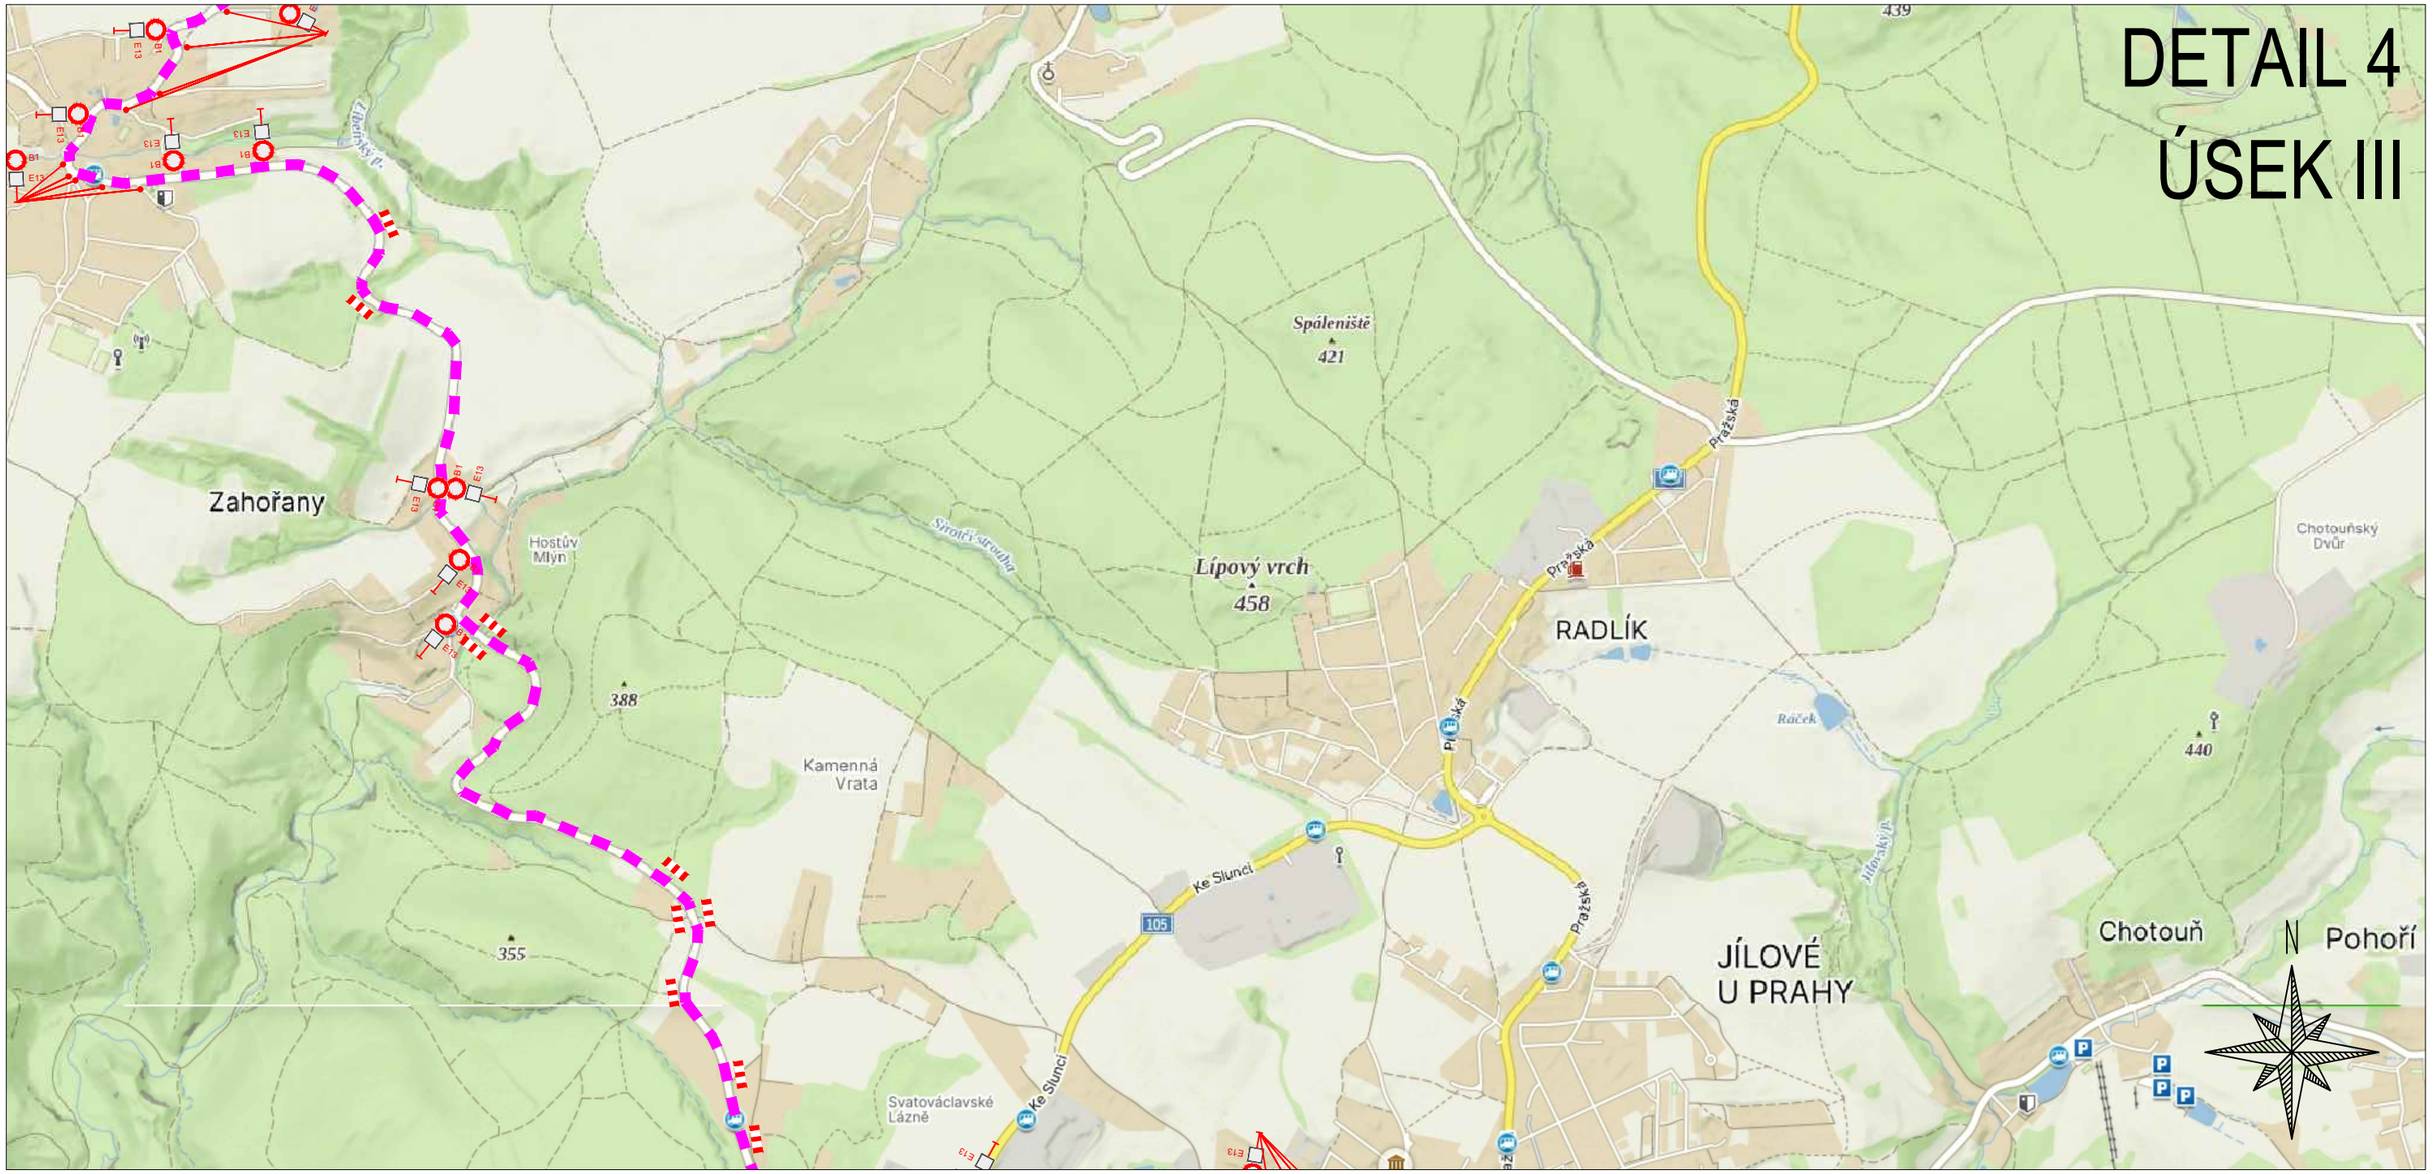

ZPRACOVÁNO NA PODKLADU MAPY.CZ

- NAVRŽENÉ PŘECHODNÉ ZNAČENÍ DLE TP66 - ZÁSADY PRO OZNAČOVÁNÍ PRACOVNÍCH MÍST NA POZEMNÍCH KOMUNIKACÍCH II. VYDÁNÍ.

TRASA BUDE ZAJIŠTĚNA PROŠKOLENOU POŘADATELSKOU SLUŽBOU. POŘADATELÉ BUDOU VYBAVENI REFLEXNÍMI VESTAMI S LOGEM POŘADATELE, PÍŠŤALKAMI A ČASOVÝM HARMONOGRAMEM S KONTAKTY NA POŘADATELSKÝ TÝM. JEDNOTLIVÉ POZICE POŘADATELŮ JSOU ZVOLENY S OHLEDEM NA BEZPEČNOST VŠECH ZÚČASTNĚNÝCH. BUDOU TAK OBSAZENA VŠECHNA MÍSTA, KDE DOCHÁZÍ KE KŘÍŽENÍ SILNIČNÍHO PROVOZU S TRASOU ZÁVODU, NEBEZPEČNÉ A NEPŘEHLEDNÉ ÚSEKY A DALŠÍ MÍSTA, KDE MŮŽE DOJÍT K NEBEZPEČNÝM SITUACÍM.

- OBJÍZDNÁ TRASA
- BEZPEČNOSTNÍ PÁSKA
- NAVRŽENÉ PŘECHODNÉ DOPRAVNÍ ZNAČENÍ (B1, E13)
- VYZNAČENÍ TRASY ZÁVODU (KRÁTKÁ TRASA)
- VYZNAČENÍ TRASY ZÁVODU (STŘEDNÍ TRASA)
- VYZNAČENÍ TRASY ZÁVODU (DLOUHÁ TRASA)

20.6.2026
11:10–15:05h


TEXT DODATKOVÉ TABULKY

E13

Lucie Kovářová
Digitálně podepsal Lucie Kovářová
Datum: 2026.05.25 16:00:36 +02'00'

Vypracoval/a: Bc. Lucie Ondráčková **podpis:**	**Zodpovědná osoba:** Bc. Lucie Ondráčková **podpis:**	**Zhotovitel:** Victor Zen AZ-DIO DOPRAVNÍ INŽENÝRING https://www.az-dio.cz/ +420 606 888 161 az-dio@az-dio.cz	
Technická kontrola: Victor Zen **podpis:**	**Vedoucí projektant:** Victor Zen **podpis:**		
Místo: Středočeský kraj		**Formát:** A3	
Stavba / Akce: Tour De France - L´Etape Czech Republic		**Datum:** 25.3.2026	
Popis: Situace přechodného značení		**Příloha č.:** 07	

DETAIL 5
ÚSEK IV.A

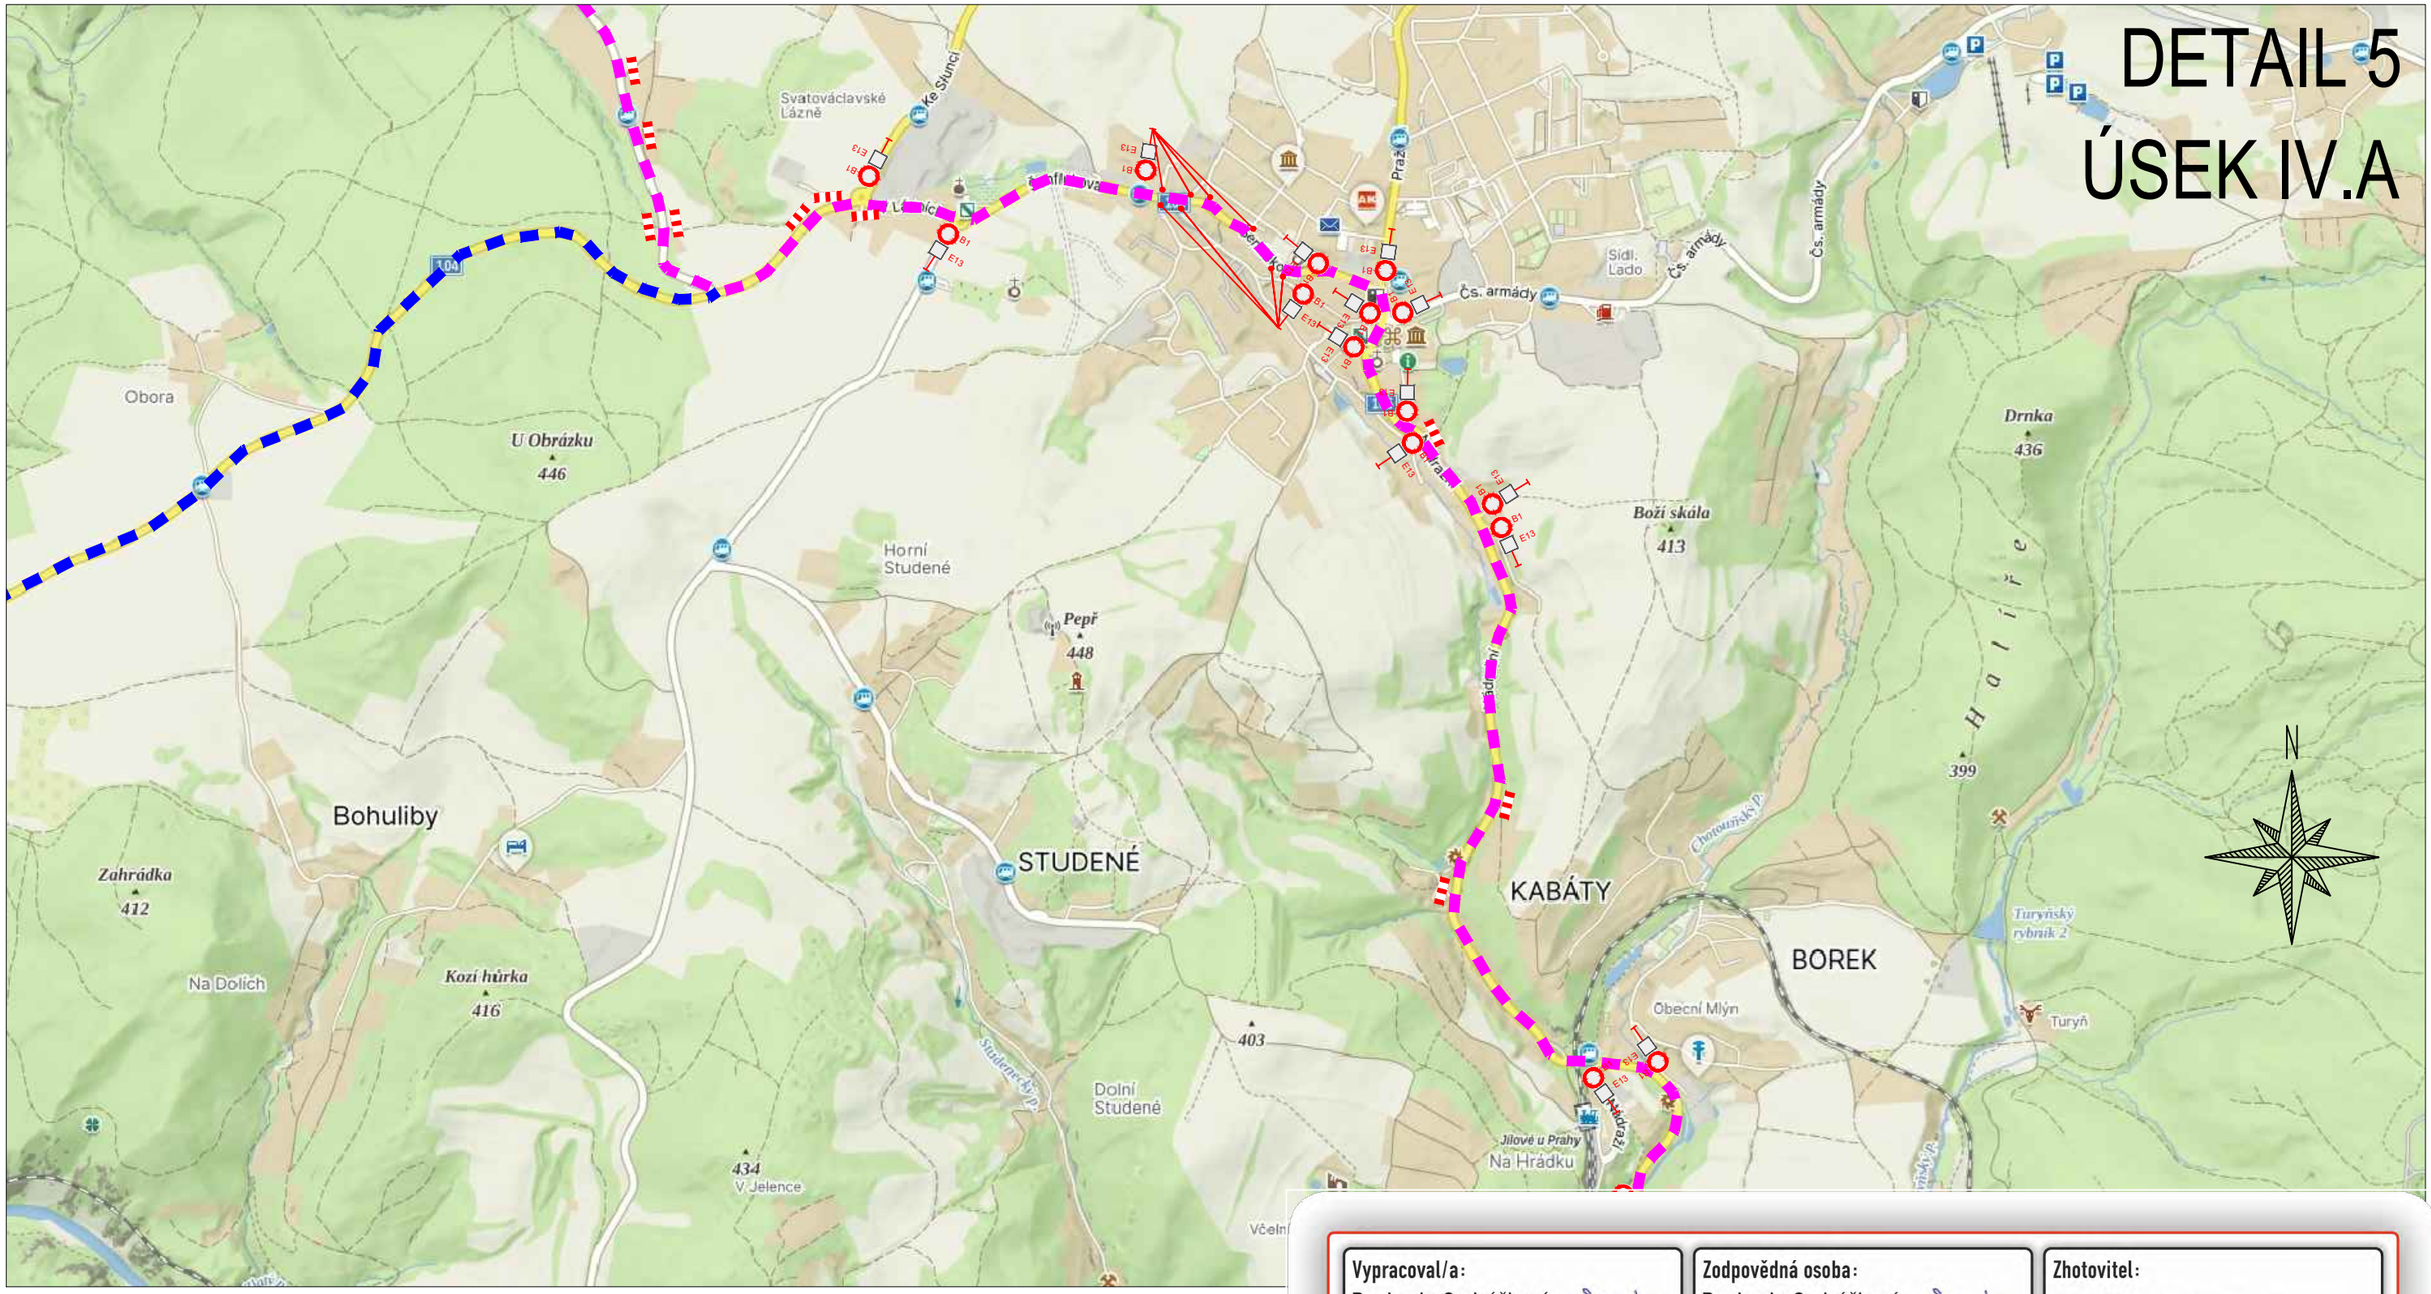

ZPRACOVÁNO NA PODKLADU MAPY.CZ

- NAVRŽENÉ PŘECHODNÉ ZNAČENÍ DLE TP66 - ZÁSADY PRO OZNAČOVÁNÍ PRACOVNÍCH MÍST NA POZEMNÍCH KOMUNIKACÍCH II. VYDÁNÍ.

TRASA BUDE ZAJIŠTĚNA PROŠKOLENOU POŘADATELSKOU SLUŽBOU. POŘADATELÉ BUDOU VYBAVENI REFLEXNÍMI VESTAMI S LOGEM POŘADATELE, PÍŠŤALKAMI A ČASOVÝM HARMONOGRAMEM S KONTAKTY NA POŘADATELSKÝ TÝM. JEDNOTLIVÉ POZICE POŘADATELŮ JSOU ZVOLENY S OHLEDEM NA BEZPEČNOST VŠECH ZÚČASTNĚNÝCH. BUDOU TAK OBSAZENA VŠECHNA MÍSTA, KDE DOCHÁZÍ KE KŘÍŽENÍ SILNIČNÍHO PROVOZU S TRASOU ZÁVODU, NEBEZPEČNÉ A NEPŘEHLEDNÉ ÚSEKY A DALŠÍ MÍSTA, KDE MŮŽE DOJÍT K NEBEZPEČNÝM SITUACÍM.

- OBJÍZDNÁ TRASA
- BEZPEČNOSTNÍ PÁSKA
- B1 E13 - NAVRŽENÉ PŘECHODNÉ DOPRAVNÍ ZNAČENÍ
- VYZNAČENÍ TRASY ZÁVODU (KRÁTKÁ TRASA)
- VYZNAČENÍ TRASY ZÁVODU (STŘEDNÍ TRASA)
- VYZNAČENÍ TRASY ZÁVODU (DLOUHÁ TRASA)

20.6.2026
11:20–13:40h

TEXT DODATKOVÉ TABULKY

E13


Lucie Kovářová

Digitálně podepsal Lucie Kovářová
Datum: 2026.05.25 16:00:58 +02'00'

Vypracoval/a: Bc. Lucie Ondráčková **podpis:**	**Zodpovědná osoba:** Bc. Lucie Ondráčková **podpis:**	**Zhotovitel:** Victor Zen, AZ-DIO DOPRAVNÍ INŽENÝRING, https://www.az-dio.cz/, +420 606 888 161, az-dio@az-dio.cz
Technická kontrola: Victor Zen **podpis:**	**Vedoucí projektant:** Victor Zen **podpis:**	

Místo:	Středočeský kraj	Formát:	A3
Stavba / Akce:	Tour De France - L´Etape Czech Republic	Datum:	25.3.2026
Popis:	Situace přechodného značení	Příloha č.:	08

DETAIL 6
ÚSEK IV.B

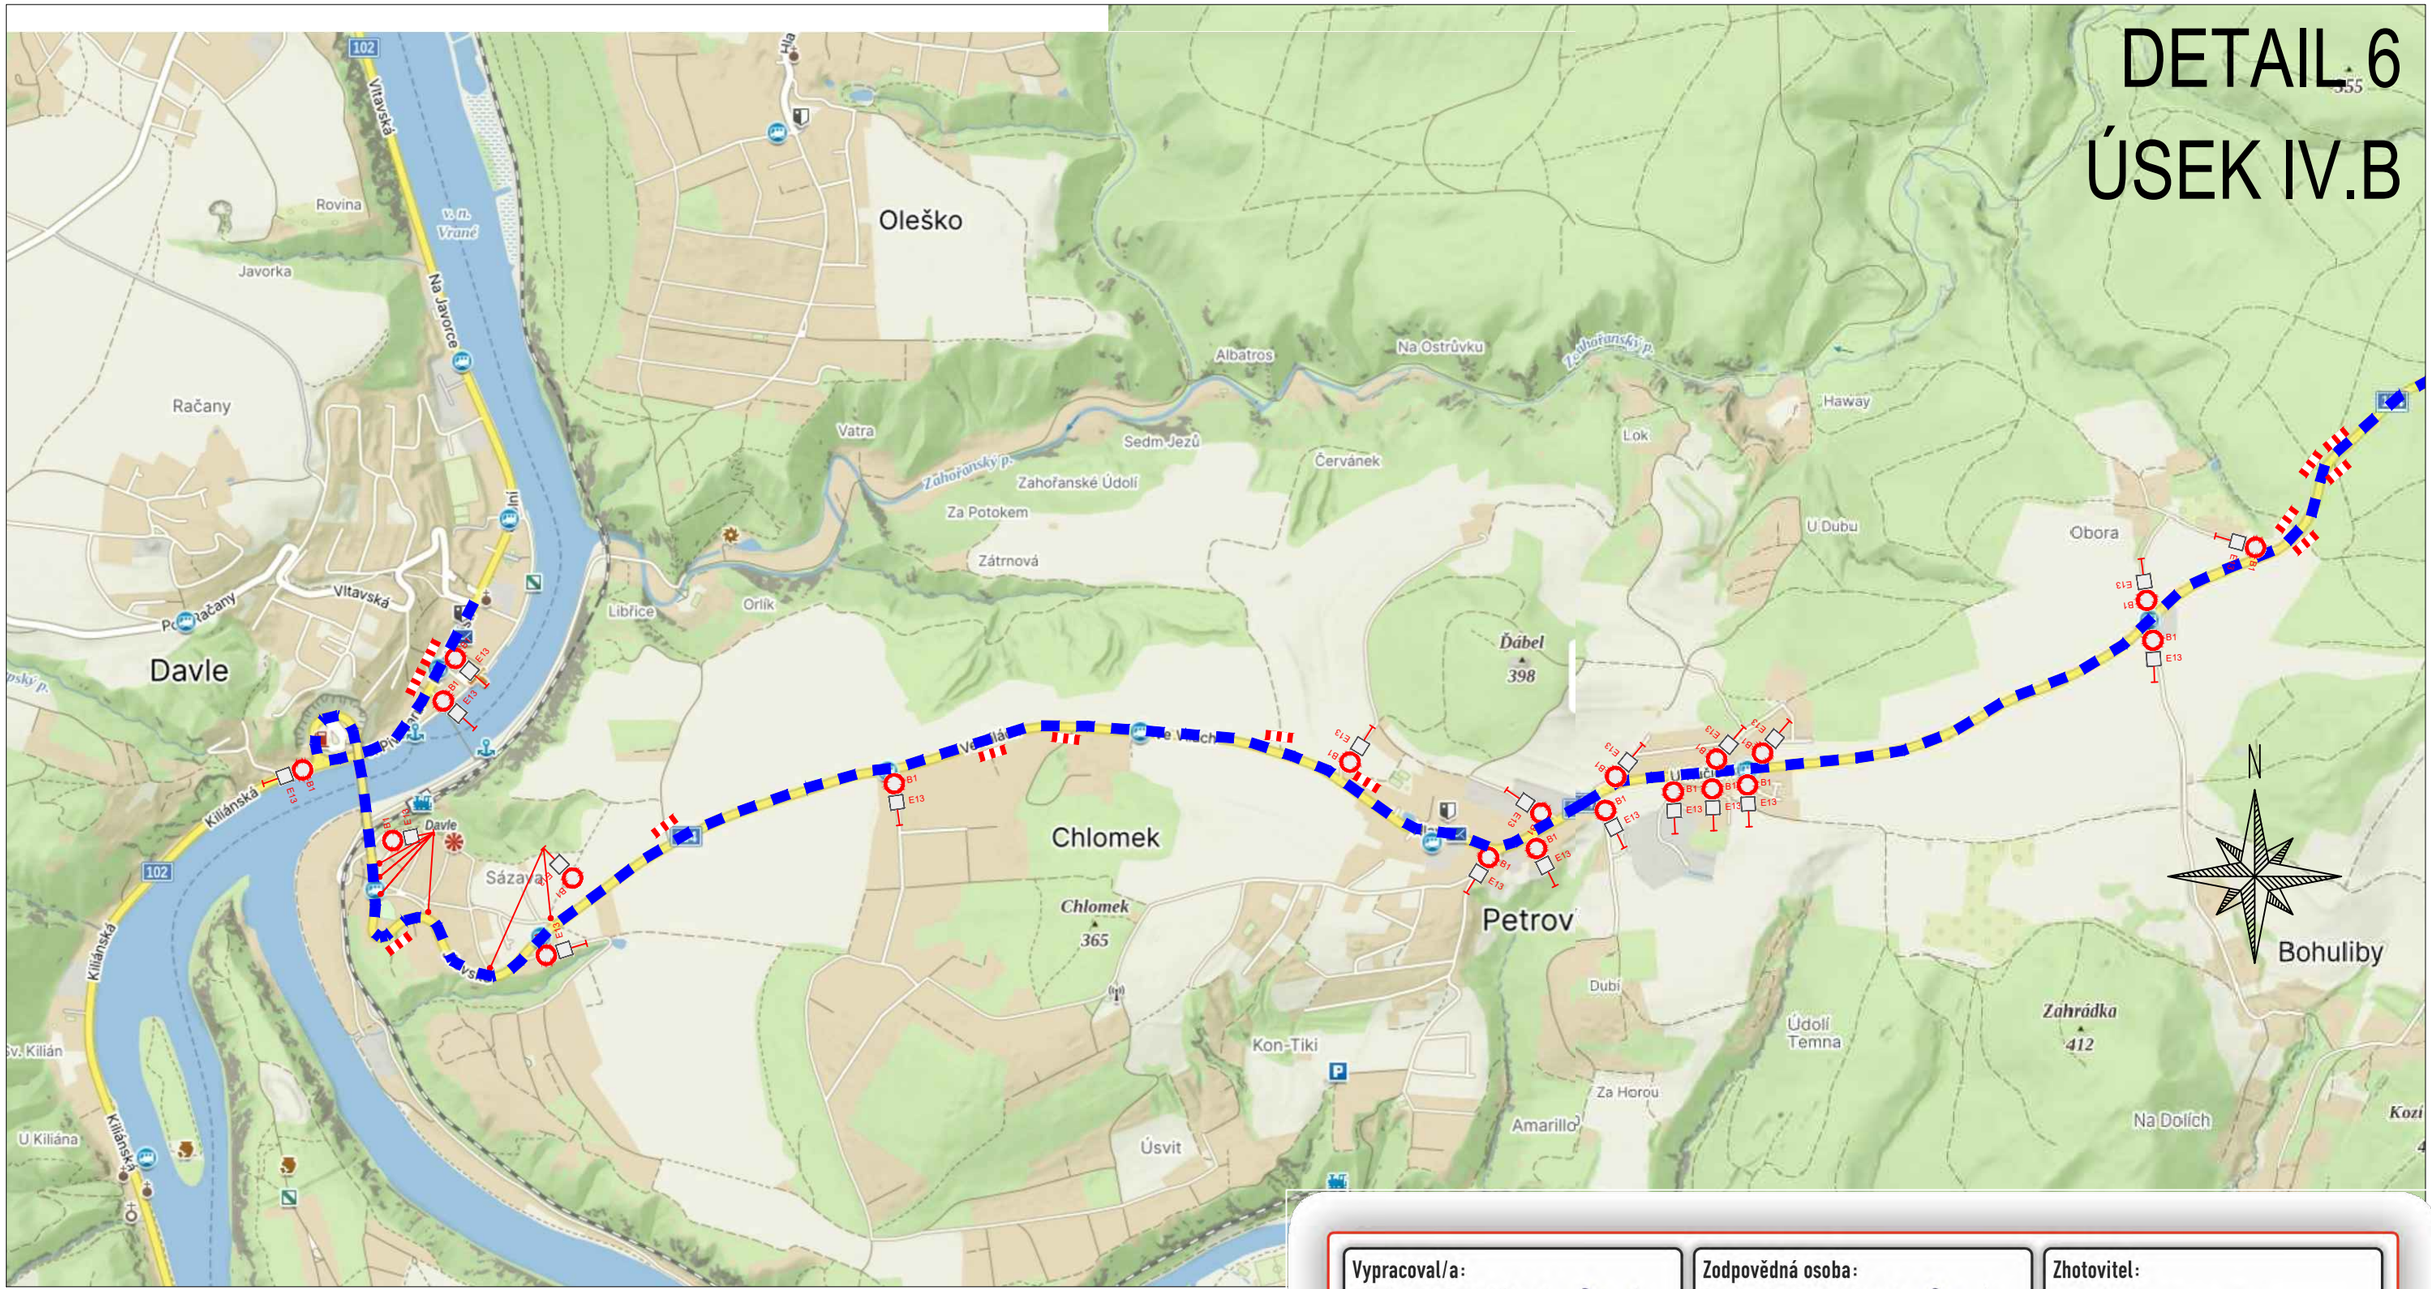

ZPRACOVÁNO NA PODKLADU MAPY.CZ

- NAVRŽENÉ PŘECHODNÉ ZNAČENÍ DLE TP66 - ZÁSADY PRO OZNAČOVÁNÍ PRACOVNÍCH MÍST NA POZEMNÍCH KOMUNIKACÍCH II. VYDÁNÍ.

TRASA BUDE ZAJIŠTĚNA PROŠKOLENOU POŘADATELSKOU SLUŽBOU. POŘADATELÉ BUDOU VYBAVENI REFLEXNÍMI VESTAMI S LOGEM POŘADATELE, PÍŠŤALKAMI A ČASOVÝM HARMONOGRAMEM S KONTAKTY NA POŘADATELSKÝ TÝM. JEDNOTLIVÉ POZICE POŘADATELŮ JSOU ZVOLENY S OHLEDEM NA BEZPEČNOST VŠECH ZÚČASTNĚNÝCH. BUDOU TAK OBSAZENA VŠECHNA MÍSTA, KDE DOCHÁZÍ KE KŘÍŽENÍ SILNIČNÍHO PROVOZU S TRASOU ZÁVODU, NEBEZPEČNÉ A NEPŘEHLEDNÉ ÚSEKY A DALŠÍ MÍSTA, KDE MŮŽE DOJÍT K NEBEZPEČNÝM SITUACÍM.

- OBJÍZDNÁ TRASA
- BEZPEČNOSTNÍ PÁSKA
- B1 E13 - NAVRŽENÉ PŘECHODNÉ DOPRAVNÍ ZNAČENÍ
- VYZNAČENÍ TRASY ZÁVODU (KRÁTKÁ TRASA)
- VYZNAČENÍ TRASY ZÁVODU (STŘEDNÍ TRASA)
- VYZNAČENÍ TRASY ZÁVODU (DLOUHÁ TRASA)

20.6.2026
13:30–15:20h

TEXT DODATKOVÉ TABULKY

E13

Lucie Kovářová
Digitálně podepsal Lucie Kovářová
Datum: 2026.05.25 16:01:24 +02'00'

Vypracoval/a: Bc. Lucie Ondráčková **podpis:**	**Zodpovědná osoba:** Bc. Lucie Ondráčková **podpis:**
Technická kontrola: Victor Zen **podpis:**	**Vedoucí projektant:** Victor Zen **podpis:**

Zhotovitel:
Victor Zen
AZ-DIO
DOPRAVNÍ INŽENÝRING
https://www.az-dio.cz/
+420 606 888 161
az-dio@az-dio.cz

Místo:	Středočeský kraj
Stavba / Akce:	Tour De France - L´Etape Czech Republic
Popis:	Situace přechodného značení

Formát: A3
Datum: 25.3.2026
Příloha č.: 09

DETAIL 7
ÚSEK IV.A
ÚSEK V

ZPRACOVÁNO NA PODKLADU MAPY.CZ

- NAVRŽENÉ PŘECHODNÉ ZNAČENÍ DLE TP66 - ZÁSADY PRO OZNAČOVÁNÍ PRACOVNÍCH MÍST NA POZEMNÍCH KOMUNIKACÍCH II. VYDÁNÍ.

TRASA BUDE ZAJIŠTĚNA PROŠKOLENOU POŘADATELSKOU SLUŽBOU. POŘADATELÉ BUDOU VYBAVENI REFLEXNÍMI VESTAMI S LOGEM POŘADATELE, PÍŠŤALKAMI A ČASOVÝM HARMONOGRAMEM S KONTAKTY NA POŘADATELSKÝ TÝM. JEDNOTLIVÉ POZICE POŘADATELŮ JSOU ZVOLENY S OHLEDEM NA BEZPEČNOST VŠECH ZÚČASTNĚNÝCH. BUDOU TAK OBSAZENA VŠECHNA MÍSTA, KDE DOCHÁZÍ KE KŘÍŽENÍ SILNIČNÍHO PROVOZU S TRASOU ZÁVODU, NEBEZPEČNÉ A NEPŘEHLEDNÉ ÚSEKY A DALŠÍ MÍSTA, KDE MŮŽE DOJÍT K NEBEZPEČNÝM SITUACÍM.

- OBJÍZDNÁ TRASA
- BEZPEČNOSTNÍ PÁSKA
- B1 E13 - NAVRŽENÉ PŘECHODNÉ DOPRAVNÍ ZNAČENÍ
- VYZNAČENÍ TRASY ZÁVODU (KRÁTKÁ TRASA)
- VYZNAČENÍ TRASY ZÁVODU (STŘEDNÍ TRASA)
- VYZNAČENÍ TRASY ZÁVODU (DLOUHÁ TRASA)

20.6.2026
11:20–13:40h
TEXT DODATKOVÉ TABULKY
E13

20.6.2026
11:30–13:55h
TEXT DODATKOVÉ TABULKY
E13


Na Hrádku
ŽAMPACH
Bílov
Hasani
Na Losích
Kamenný Přívoz-Zastávka
Kamenný Přívoz
Úlehličky
Kamenný Újezdec
Vávrovka
Hřebenec
Rybárna
Prosečnice
Želnický Vrch
Prosečnice
Krhanice
Na Sádku
Svatovice
Lediny
Hrdlo
Dolní Požáry
Lípače
V Kašparce
333
Mošťánský ryb.
Holé vršky
347
Lípa
Veselý vrch
368
Šikavec
352
Nová Ves
Ovčička
Lešany
Na Vlčím Důle
Březinský p.
Sázava
Vlčín
Petrovický p.
356
366
388
434
445
106
105

N

Lucie Kovářová
Digitálně podepsal Lucie Kovářová
Datum: 2026.05.25 16:01:47 +02'00'

Vypracoval/a: Bc. Lucie Ondráčková **podpis:**	**Zodpovědná osoba:** Bc. Lucie Ondráčková **podpis:**	**Zhotovitel:** Victor Zen AZ-DIO DOPRAVNÍ INŽENÝRING https://www.az-dio.cz/ +420 606 888 161 az-dio@az-dio.cz	
Technická kontrola: Victor Zen **podpis:**	**Vedoucí projektant:** Victor Zen **podpis:**		
Místo: Středočeský kraj		**Formát:** A3	
Stavba / Akce: Tour De France - L´Etape Czech Republic		**Datum:** 25.3.2026	
Popis: Situace přechodného značení		**Příloha č.:** 10	

DETAIL 8
ÚSEK V

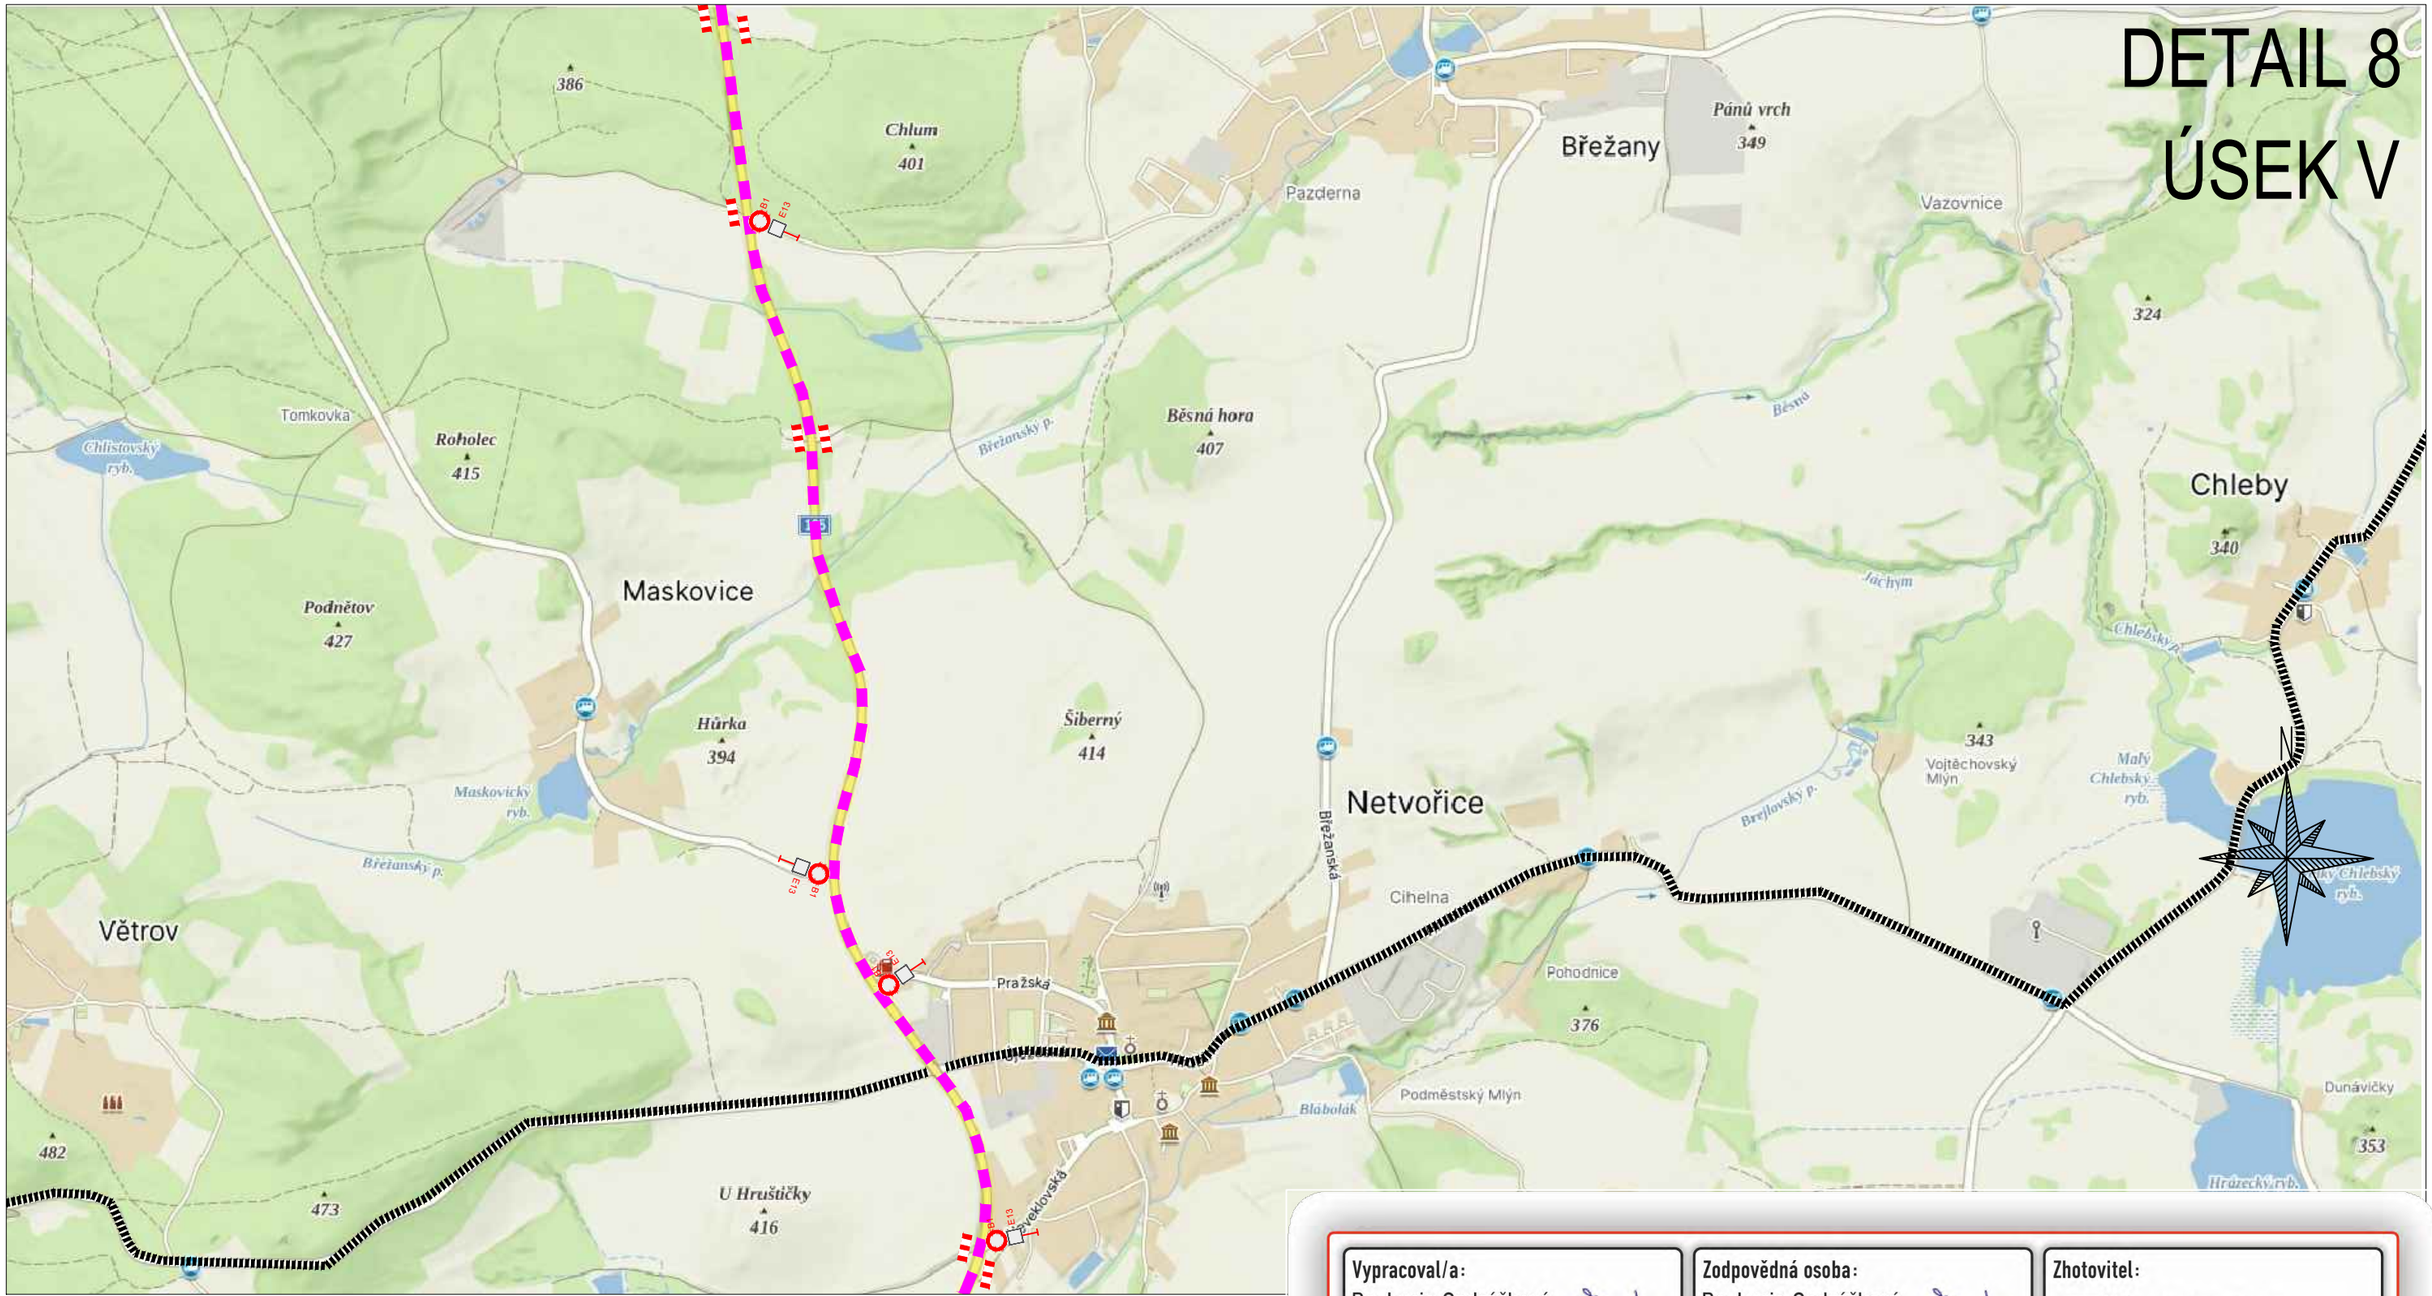

ZPRACOVÁNO NA PODKLADU MAPY.CZ

- NAVRŽENÉ PŘECHODNÉ ZNAČENÍ DLE TP66 - ZÁSADY PRO OZNAČOVÁNÍ PRACOVNÍCH MÍST NA POZEMNÍCH KOMUNIKACÍCH II. VYDÁNÍ.

TRASA BUDE ZAJIŠTĚNA PROŠKOLENOU POŘADATELSKOU SLUŽBOU. POŘADATELÉ BUDOU VYBAVENI REFLEXNÍMI VESTAMI S LOGEM POŘADATELE, PÍŠŤALKAMI A ČASOVÝM HARMONOGRAMEM S KONTAKTY NA POŘADATELSKÝ TÝM. JEDNOTLIVÉ POZICE POŘADATELŮ JSOU ZVOLENY S OHLEDEM NA BEZPEČNOST VŠECH ZÚČASTNĚNÝCH, BUDOU TAK OBSAZENA VŠECHNA MÍSTA, KDE DOCHÁZÍ KE KŘÍŽENÍ SILNIČNÍHO PROVOZU S TRASOU ZÁVODU, NEBEZPEČNÉ A NEPŘEHLEDNÉ ÚSEKY A DALŠÍ MÍSTA, KDE MŮŽE DOJÍT K NEBEZPEČNÝM SITUACÍM.

- OBJÍZDNÁ TRASA
- BEZPEČNOSTNÍ PÁSKA
- NAVRŽENÉ PŘECHODNÉ DOPRAVNÍ ZNAČENÍ (B1, E13)
- VYZNAČENÍ TRASY ZÁVODU (KRÁTKÁ TRASA)
- VYZNAČENÍ TRASY ZÁVODU (STŘEDNÍ TRASA)
- VYZNAČENÍ TRASY ZÁVODU (DLOUHÁ TRASA)

20.6.2026 11:35–14:15h — TEXT DODATKOVÉ TABULKY
VARIANTA S UZAVÍRKOU MOSTU
E13

20.6.2026 11:30–13:55h — TEXT DODATKOVÉ TABULKY
VARIANTA BEZ UZAVÍRKY MOSTU
E13


Vypracoval/a: Bc. Lucie Ondráčková podpis:	Zodpovědná osoba: Bc. Lucie Ondráčková podpis:
Technická kontrola: Victor Zen podpis:	Vedoucí projektant: Victor Zen podpis:

Zhotovitel:
Victor Zen
AZ-DIO
DOPRAVNÍ INŽENÝRING
https://www.az-dio.cz/
+420 606 888 161
az-dio@az-dio.cz

Místo:	Středočeský kraj
Stavba / Akce:	Tour De France - L´Etape Czech Republic
Popis:	Situace přechodného značení

Formát: A3
Datum: 25.3.2026
Příloha č.: 11

DETAIL 9
ÚSEK VI

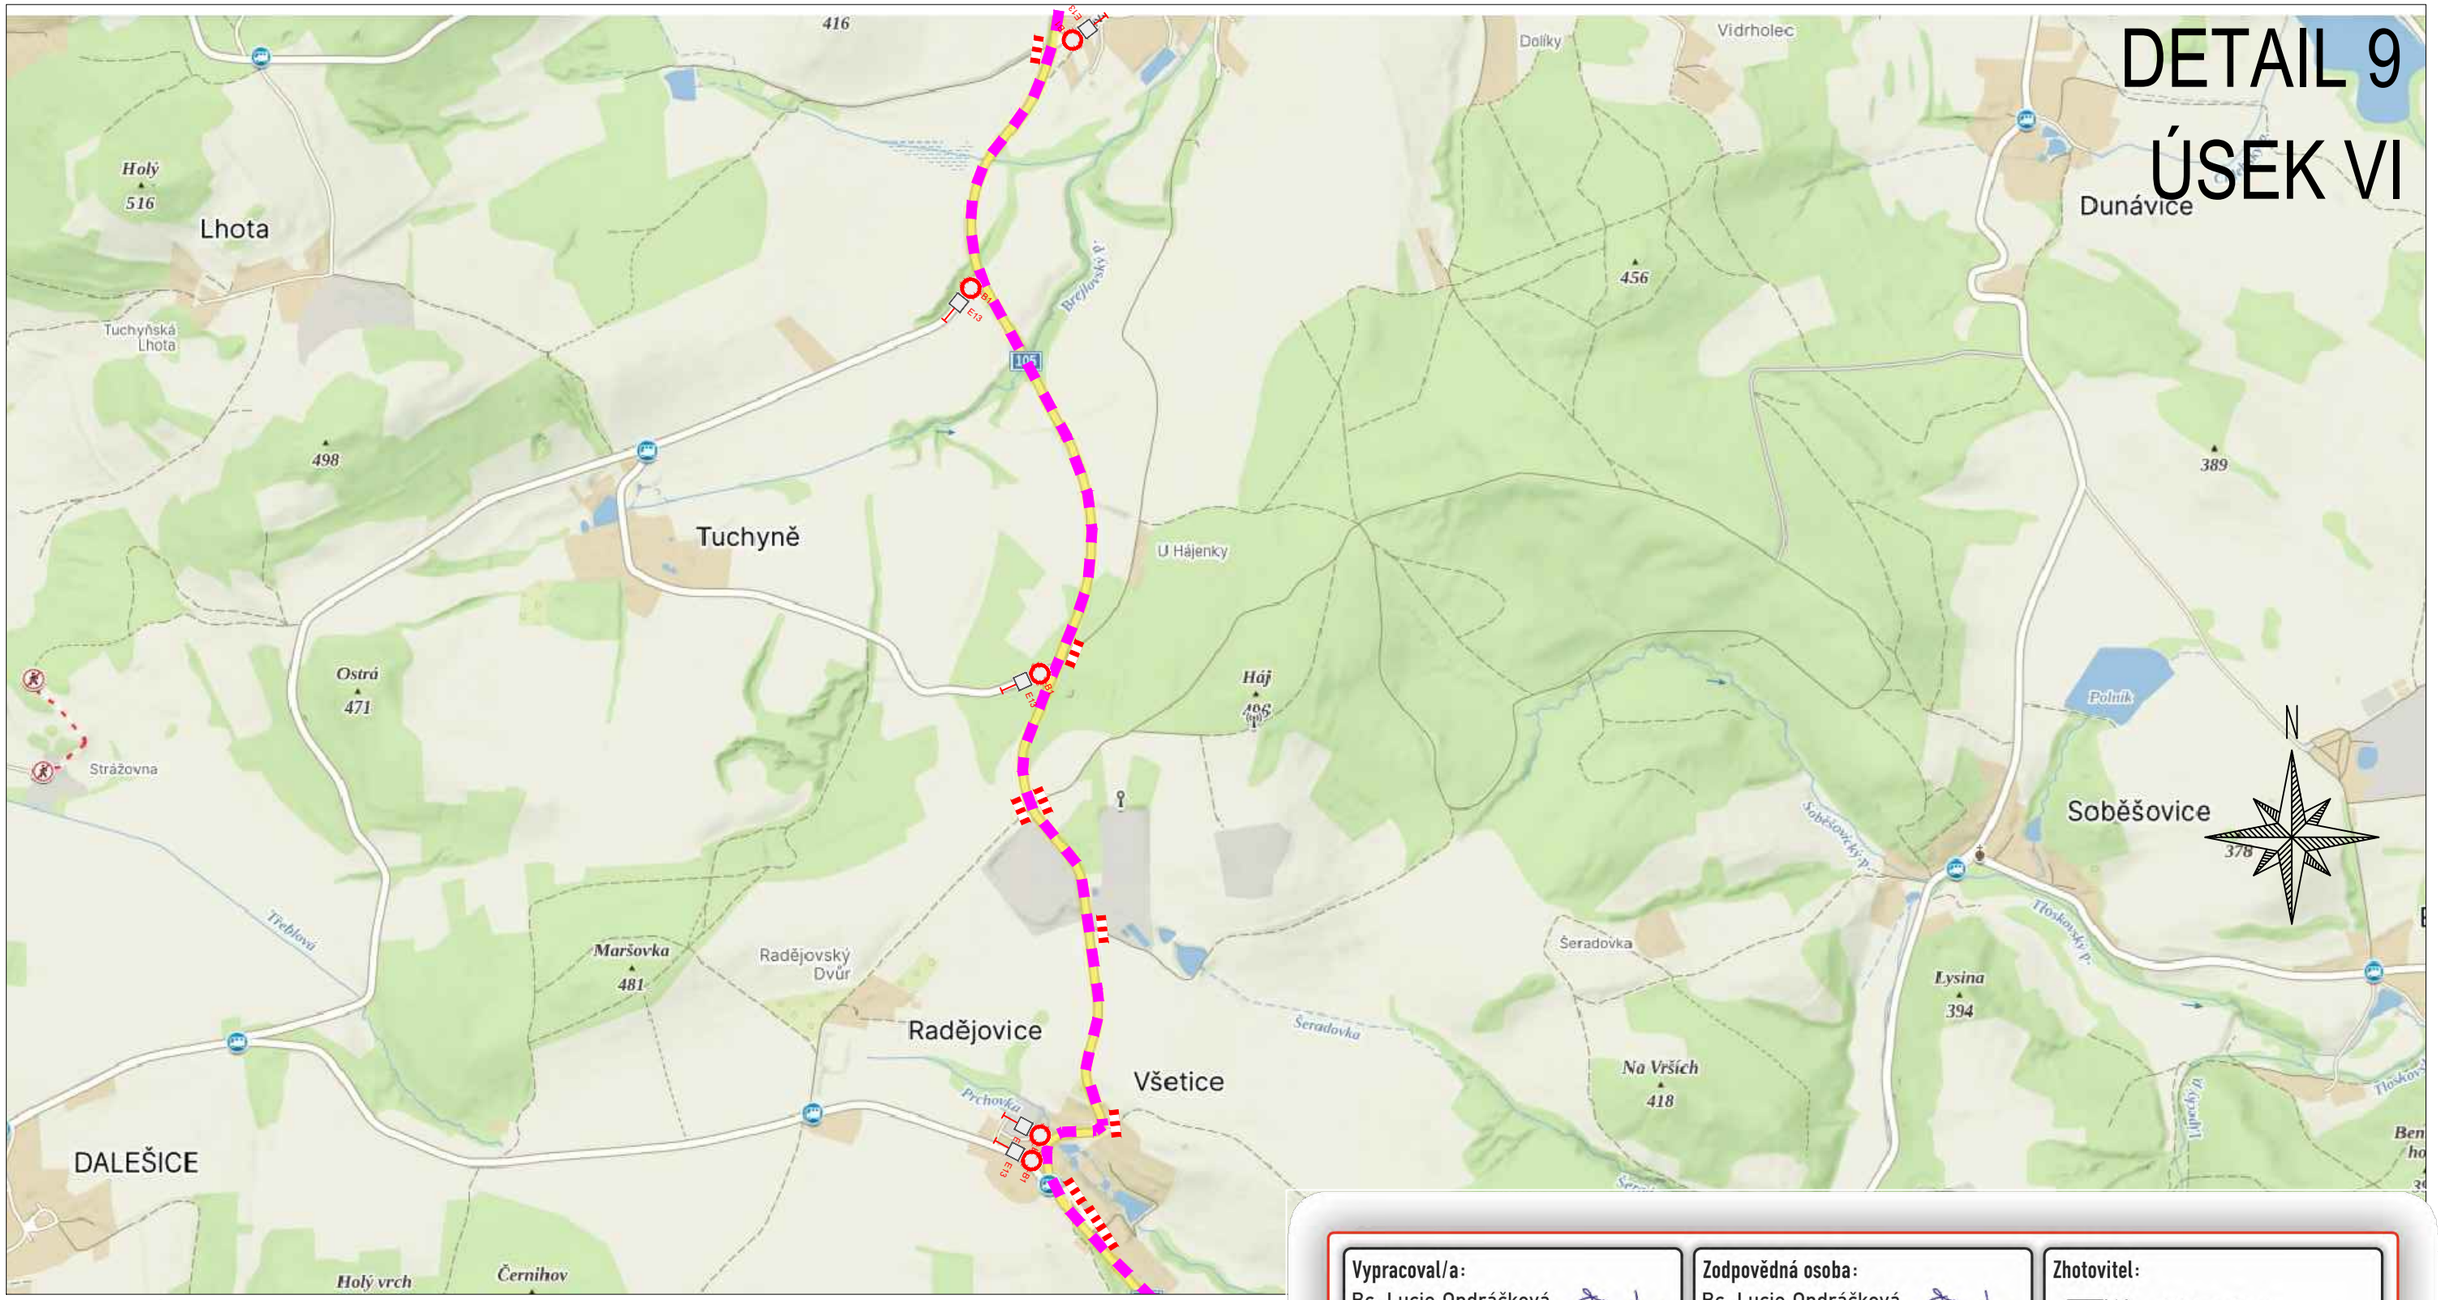

ZPRACOVÁNO NA PODKLADU MAPY.CZ

- NAVRŽENÉ PŘECHODNÉ ZNAČENÍ DLE TP66 - ZÁSADY PRO OZNAČOVÁNÍ PRACOVNÍCH MÍST NA POZEMNÍCH KOMUNIKACÍCH II. VYDÁNÍ.

TRASA BUDE ZAJIŠTĚNA PROŠKOLENOU POŘADATELSKOU SLUŽBOU. POŘADATELÉ BUDOU VYBAVENI REFLEXNÍMI VESTAMI S LOGEM POŘADATELE, PÍŠŤALKAMI A ČASOVÝM HARMONOGRAMEM S KONTAKTY NA POŘADATELSKÝ TÝM. JEDNOTLIVÉ POZICE POŘADATELŮ JSOU ZVOLENY S OHLEDEM NA BEZPEČNOST VŠECH ZÚČASTNĚNÝCH. BUDOU TAK OBSAZENA VŠECHNA MÍSTA, KDE DOCHÁZÍ KE KŘÍŽENÍ SILNIČNÍHO PROVOZU S TRASOU ZÁVODU, NEBEZPEČNÉ A NEPŘEHLEDNÉ ÚSEKY A DALŠÍ MÍSTA, KDE MŮŽE DOJÍT K NEBEZPEČNÝM SITUACÍM.

- OBJÍZDNÁ TRASA
- BEZPEČNOSTNÍ PÁSKA
- B1 E13 - NAVRŽENÉ PŘECHODNÉ DOPRAVNÍ ZNAČENÍ
- VYZNAČENÍ TRASY ZÁVODU (KRÁTKÁ TRASA)
- VYZNAČENÍ TRASY ZÁVODU (STŘEDNÍ TRASA)
- VYZNAČENÍ TRASY ZÁVODU (DLOUHÁ TRASA)


20.6.2026
11:40–14:40h

TEXT DODATKOVÉ TABULKY

E13

Vypracoval/a: Bc. Lucie Ondráčková **podpis:**	**Zodpovědná osoba:** Bc. Lucie Ondráčková **podpis:**	**Zhotovitel:** Victor Zen AZ-DIO DOPRAVNÍ INŽENÝRING https://www.az-dio.cz/ +420 606 888 161 az-dio@az-dio.cz	
Technická kontrola: Victor Zen **podpis:**	**Vedoucí projektant:** Victor Zen **podpis:**		
Místo: Středočeský kraj		**Formát:** A3	
Stavba / Akce: Tour De France - L´Etape Czech Republic		**Datum:** 25.3.2026	
Popis: Situace přechodného značení		**Příloha č.:** 12	

DETAIL 10
ÚSEK VI

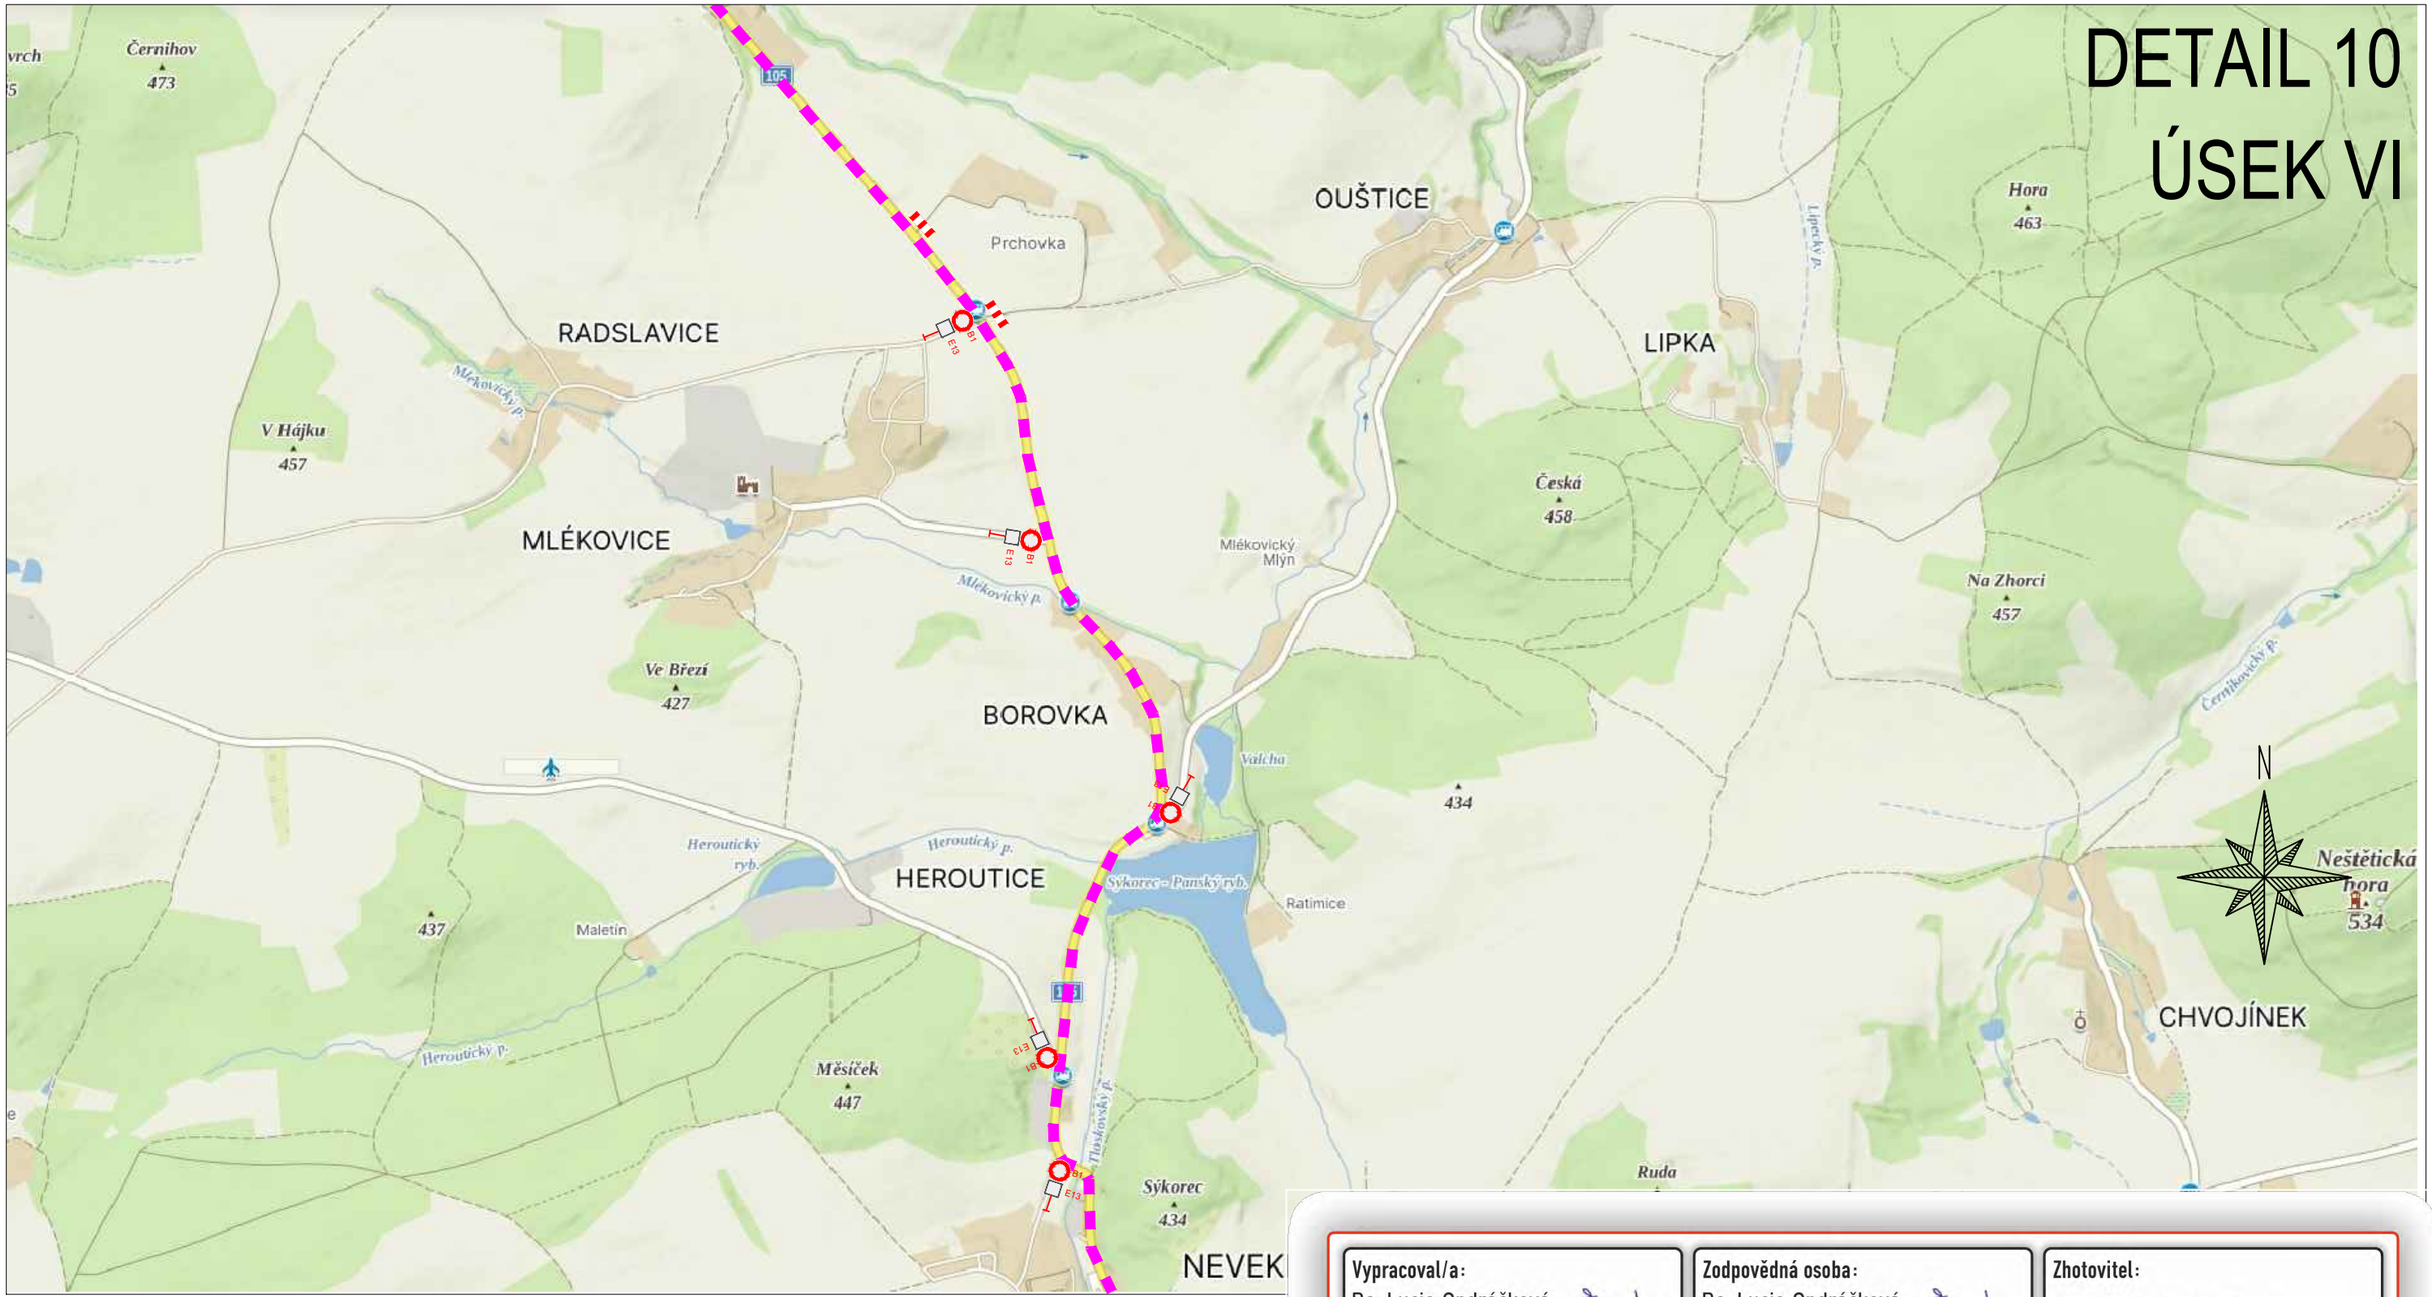

ZPRACOVÁNO NA PODKLADU MAPY.CZ

- NAVRŽENÉ PŘECHODNÉ ZNAČENÍ DLE TP66 - ZÁSADY PRO OZNAČOVÁNÍ PRACOVNÍCH MÍST NA POZEMNÍCH KOMUNIKACÍCH II. VYDÁNÍ.

TRASA BUDE ZAJIŠTĚNA PROŠKOLENOU POŘADATELSKOU SLUŽBOU. POŘADATELÉ BUDOU VYBAVENI REFLEXNÍMI VESTAMI S LOGEM POŘADATELE, PÍŠŤALKAMI A ČASOVÝM HARMONOGRAMEM S KONTAKTY NA POŘADATELSKÝ TÝM. JEDNOTLIVÉ POZICE POŘADATELŮ JSOU ZVOLENY S OHLEDEM NA BEZPEČNOST VŠECH ZÚČASTNĚNÝCH. BUDOU TAK OBSAZENA VŠECHNA MÍSTA, KDE DOCHÁZÍ KE KŘÍŽENÍ SILNIČNÍHO PROVOZU S TRASOU ZÁVODU, NEBEZPEČNÉ A NEPŘEHLEDNÉ ÚSEKY A DALŠÍ MÍSTA, KDE MŮŽE DOJÍT K NEBEZPEČNÝM SITUACÍM.

- OBJÍZDNÁ TRASA
- BEZPEČNOSTNÍ PÁSKA
- B1 E13 - NAVRŽENÉ PŘECHODNÉ DOPRAVNÍ ZNAČENÍ
- VYZNAČENÍ TRASY ZÁVODU (KRÁTKÁ TRASA)
- VYZNAČENÍ TRASY ZÁVODU (STŘEDNÍ TRASA)
- VYZNAČENÍ TRASY ZÁVODU (DLOUHÁ TRASA)


20.6.2026
11:40–14:40h

TEXT DODATKOVÉ TABULKY

E13

Vypracoval/a: Bc. Lucie Ondráčková **podpis:**	**Zodpovědná osoba:** Bc. Lucie Ondráčková **podpis:**	**Zhotovitel:** Victor Zen AZ-DIO DOPRAVNÍ INŽENÝRING https://www.az-dio.cz/ +420 606 888 161 az-dio@az-dio.cz	
Technická kontrola: Victor Zen **podpis:**	**Vedoucí projektant:** Victor Zen **podpis:**		
Místo: Středočeský kraj		**Formát:** A3	
Stavba / Akce: Tour De France - L´Etape Czech Republic		**Datum:** 25.3.2026	
Popis: Situace přechodného značení		**Příloha č.:** 13	

DETAIL 11

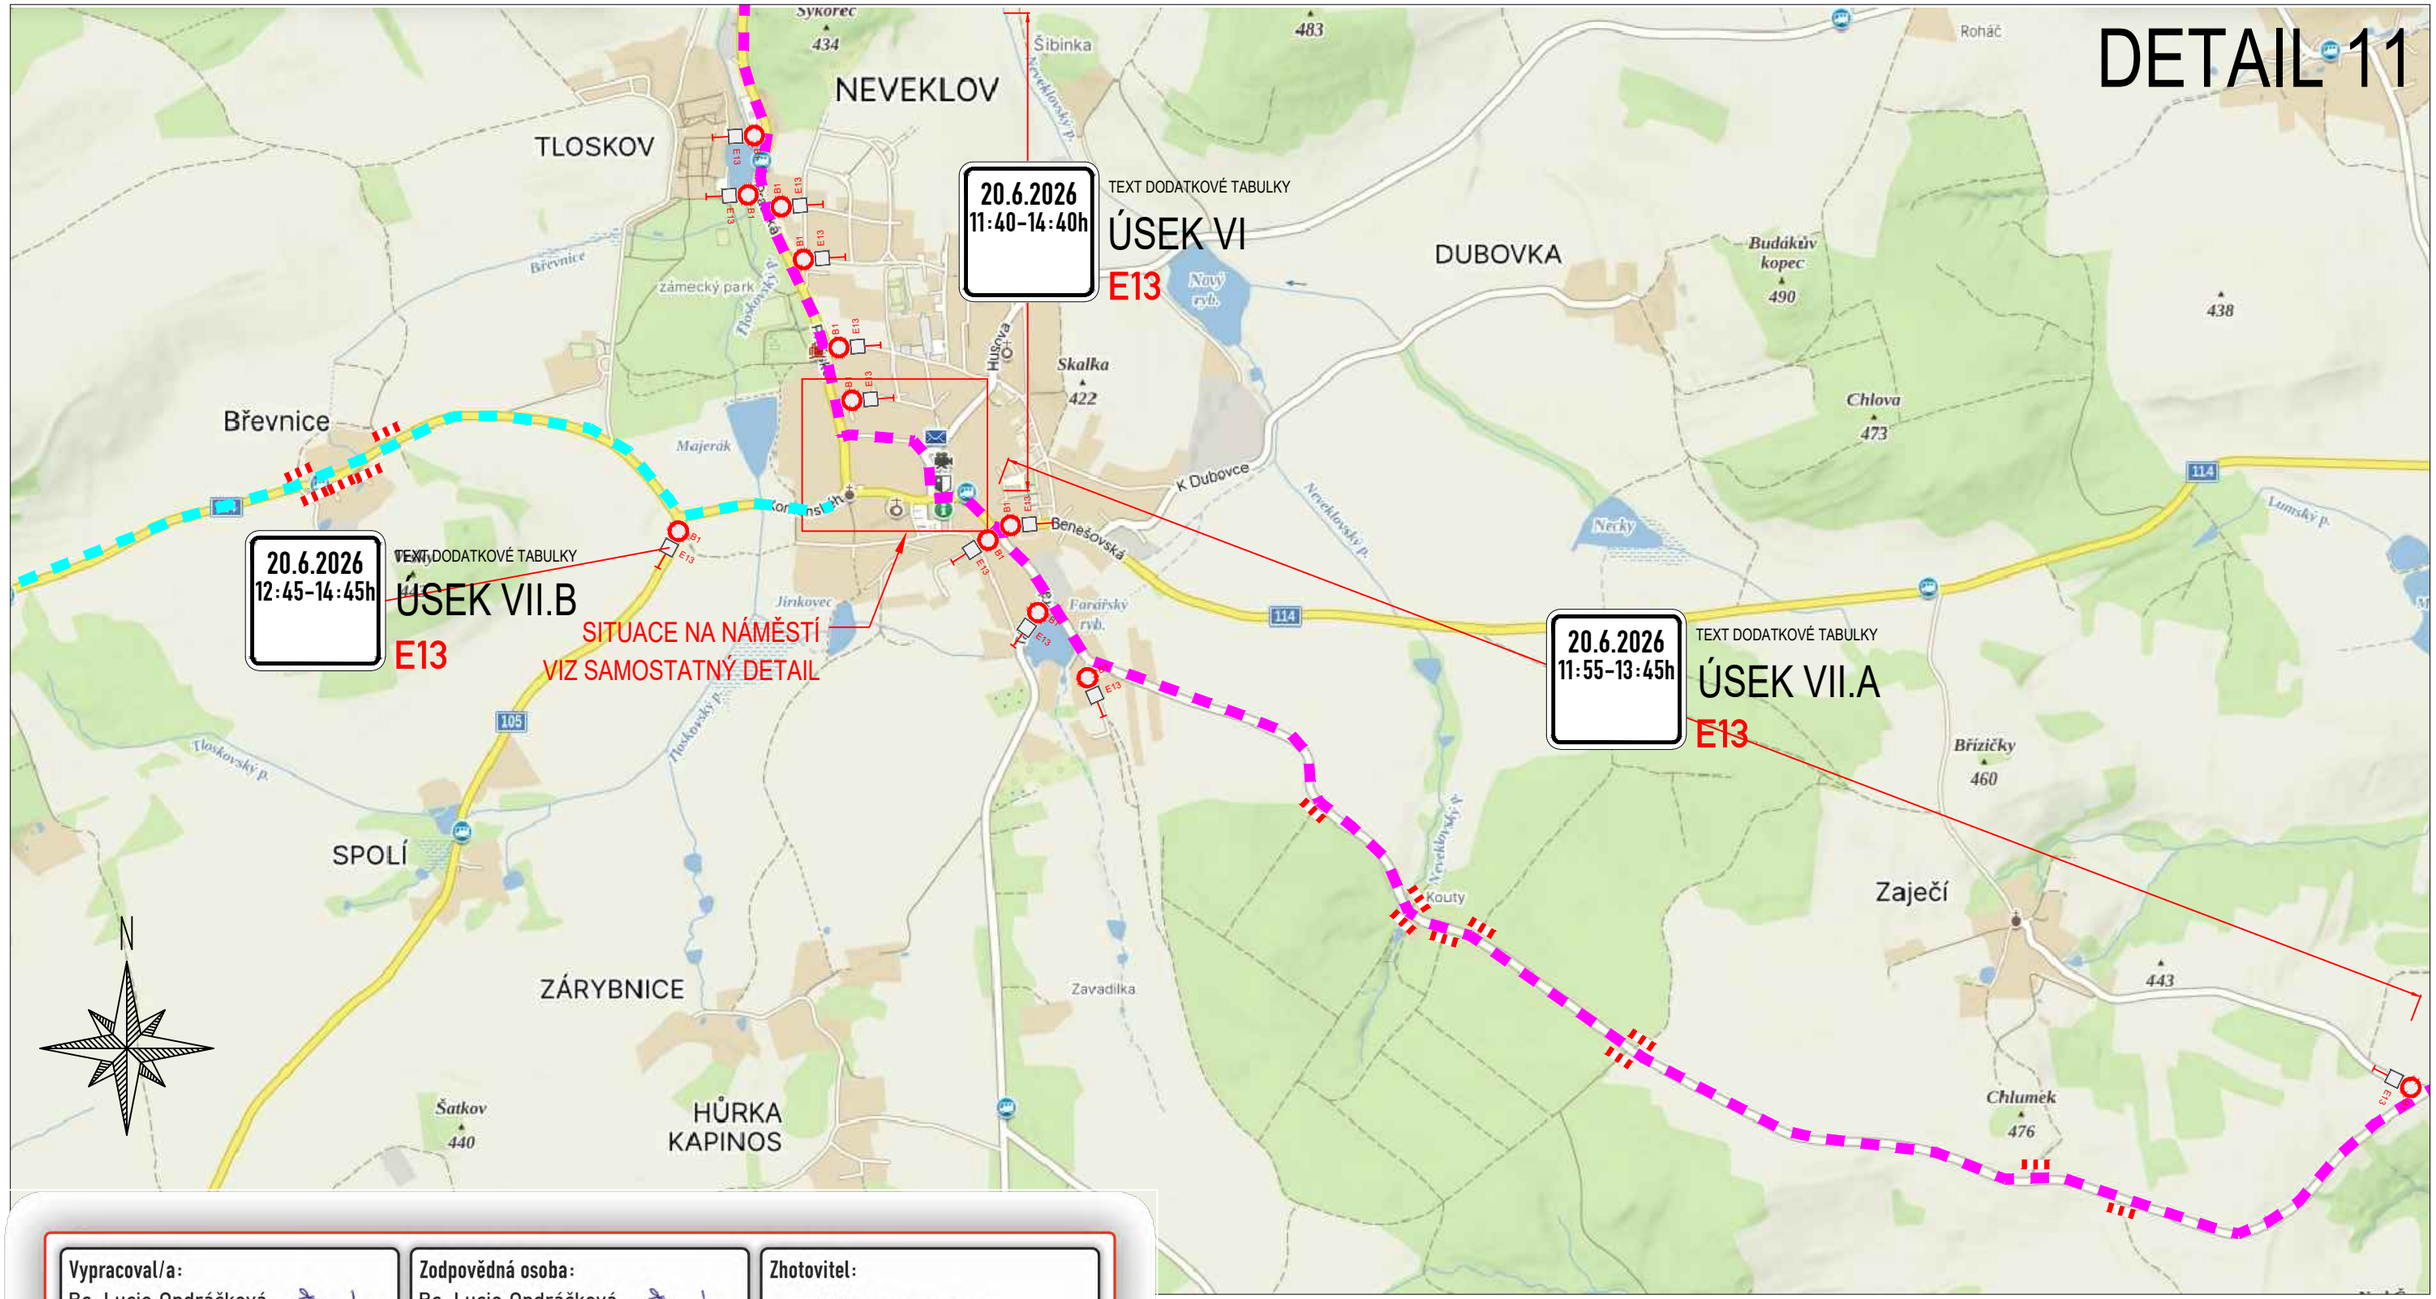

Vypracoval/a: Bc. Lucie Ondráčková **podpis:**	**Zodpovědná osoba:** Bc. Lucie Ondráčková **podpis:**	**Zhotovitel:** Victor Zen AZ-DIO DOPRAVNÍ INŽENÝRING https://www.az-dio.cz/ +420 606 888 161 az-dio@az-dio.cz
Technická kontrola: Victor Zen **podpis:**	**Vedoucí projektant:** Victor Zen **podpis:**	

Místo:	Středočeský kraj
Stavba / Akce:	Tour De France - L´Etape Czech Republic
Popis:	Situace přechodného značení

Formát: A3
Datum: 25.3.2026
Příloha č.: 14


ZPRACOVÁNO NA PODKLADU MAPY.CZ

- NAVRŽENÉ PŘECHODNÉ ZNAČENÍ DLE TP66 - ZÁSADY PRO OZNAČOVÁNÍ PRACOVNÍCH MÍST NA POZEMNÍCH KOMUNIKACÍCH II. VYDÁNÍ.

TRASA BUDE ZAJIŠTĚNA PROŠKOLENOU POŘADATELSKOU SLUŽBOU. POŘADATELÉ BUDOU VYBAVENI REFLEXNÍMI VESTAMI S LOGEM POŘADATELE, PÍŠŤALKAMI A ČASOVÝM HARMONOGRAMEM S KONTAKTY NA POŘADATELSKÝ TÝM. JEDNOTLIVÉ POZICE POŘADATELŮ JSOU ZVOLENY S OHLEDEM NA BEZPEČNOST VŠECH ZÚČASTNĚNÝCH. BUDOU TAK OBSAZENA VŠECHNA MÍSTA, KDE DOCHÁZÍ KE KŘÍŽENÍ SILNIČNÍHO PROVOZU S TRASOU ZÁVODU, NEBEZPEČNÉ A NEPŘEHLEDNÉ ÚSEKY A DALŠÍ MÍSTA, KDE MŮŽE DOJÍT K NEBEZPEČNÝM SITUACÍM.

- OBJÍZDNÁ TRASA
- BEZPEČNOSTNÍ PÁSKA
- B1 E13 NAVRŽENÉ PŘECHODNÉ DOPRAVNÍ ZNAČENÍ
- VYZNAČENÍ TRASY ZÁVODU (KRÁTKÁ TRASA)
- VYZNAČENÍ TRASY ZÁVODU (STŘEDNÍ TRASA)
- VYZNAČENÍ TRASY ZÁVODU (DLOUHÁ TRASA)

DETAIL 12
ÚSEK VI

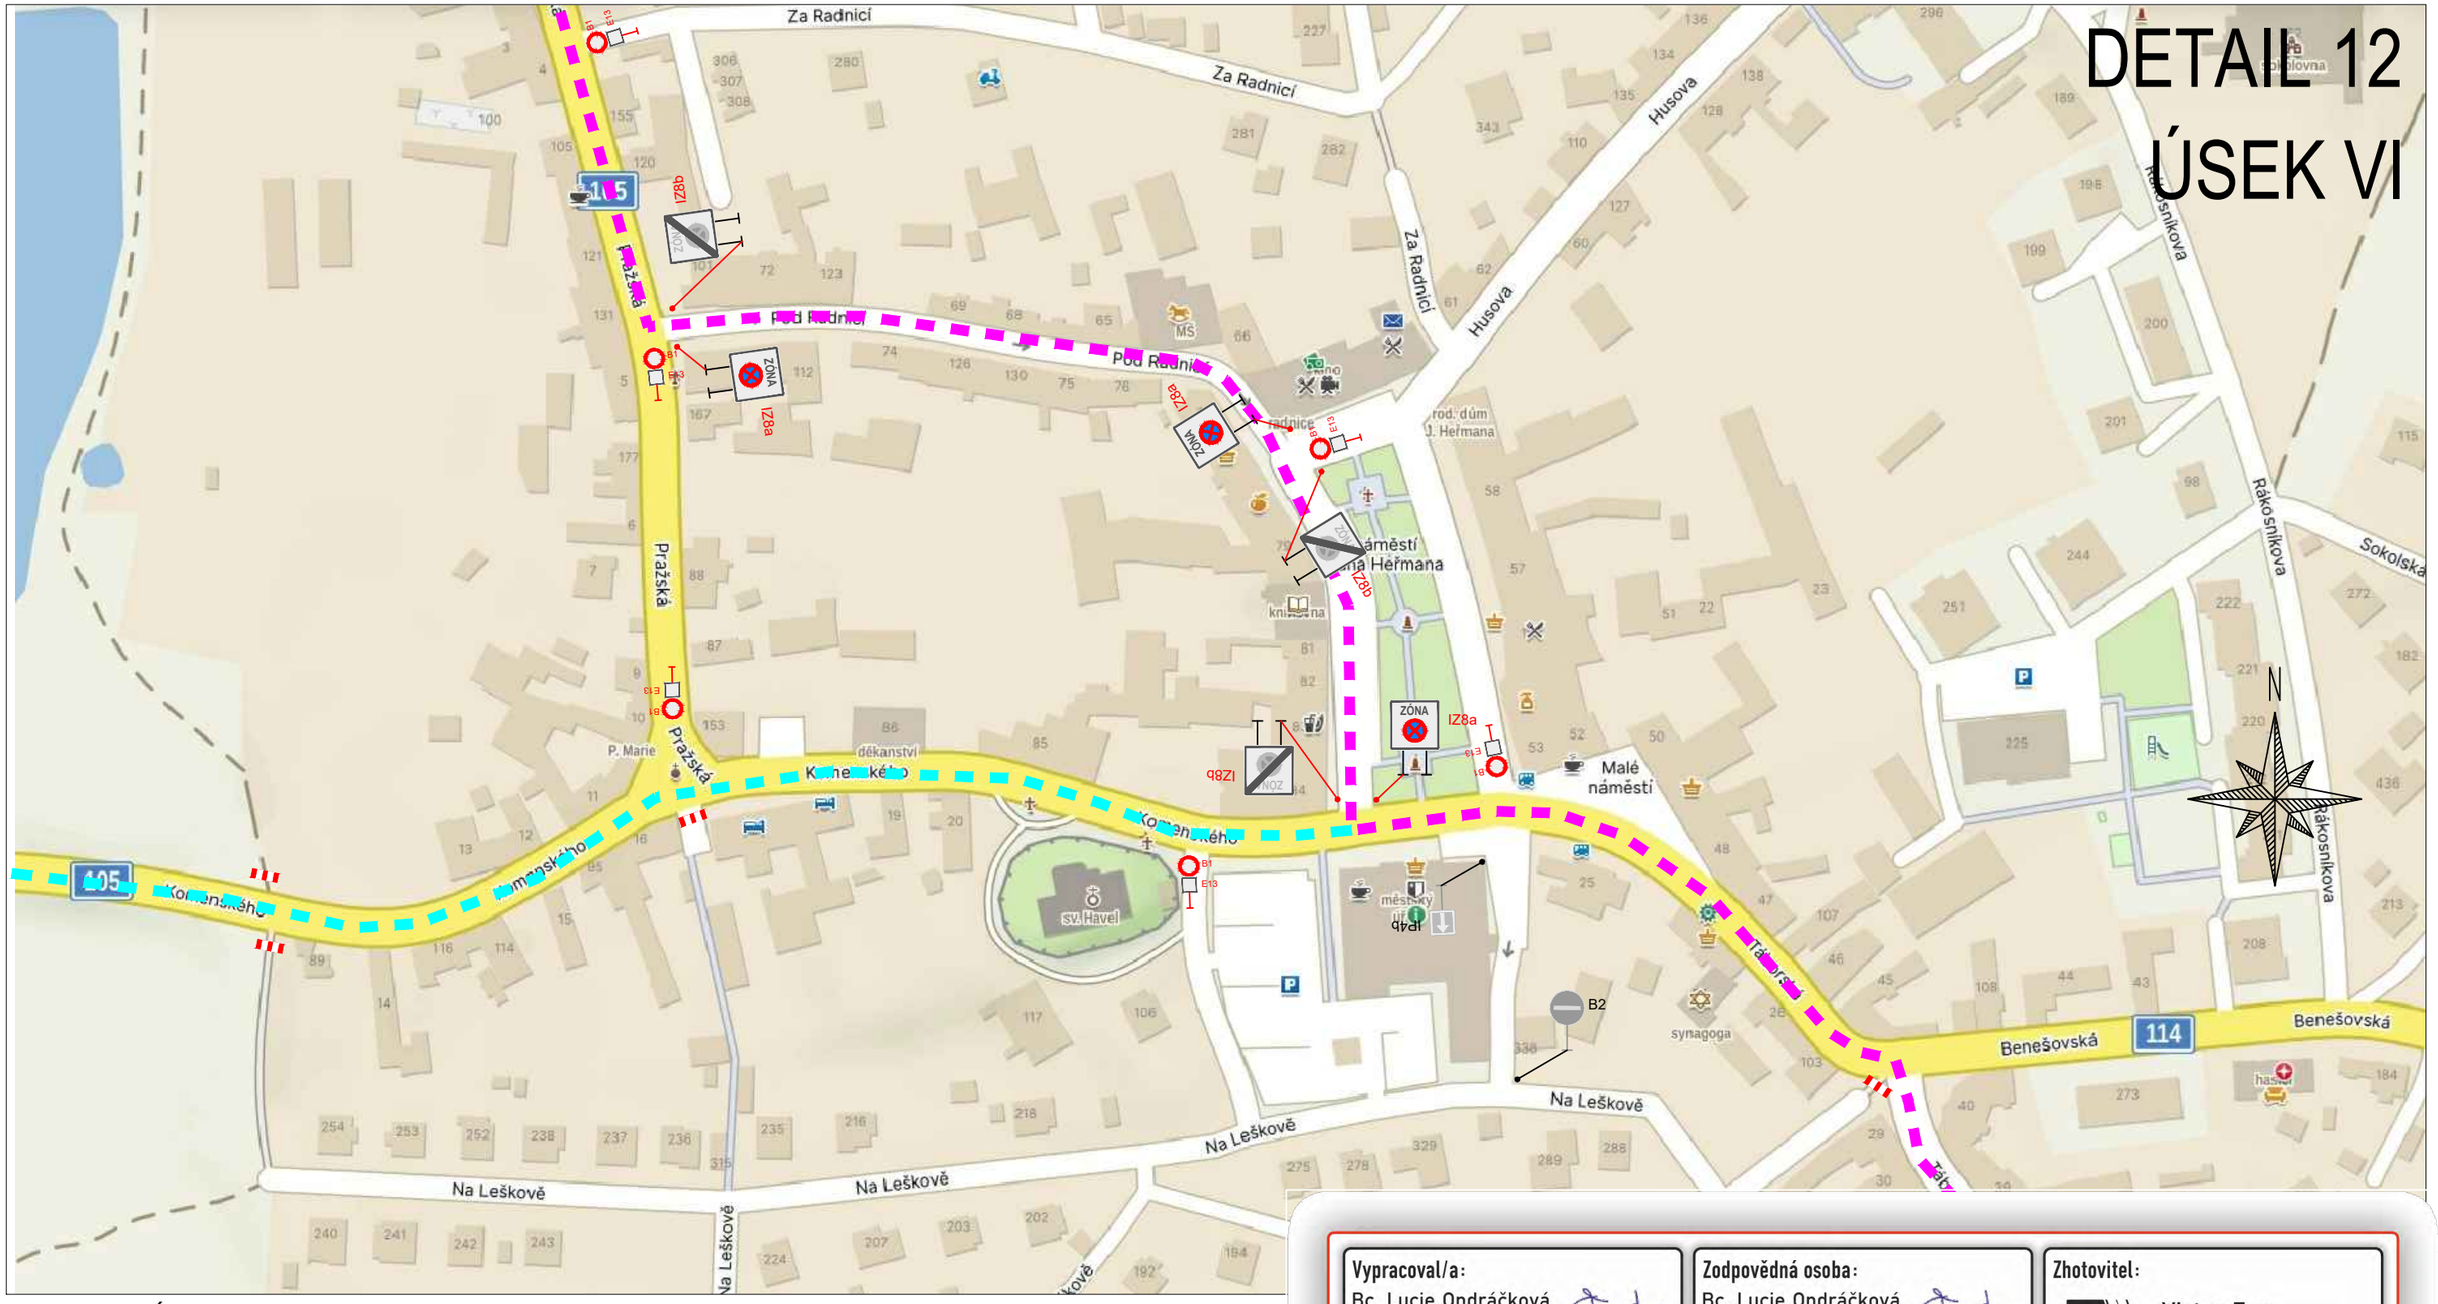

ZPRACOVÁNO NA PODKLADU MAPY.CZ

- NAVRŽENÉ PŘECHODNÉ ZNAČENÍ DLE TP66 - ZÁSADY PRO OZNAČOVÁNÍ PRACOVNÍCH MÍST NA POZEMNÍCH KOMUNIKACÍCH II. VYDÁNÍ.

TRASA BUDE ZAJIŠTĚNA PROŠKOLENOU POŘADATELSKOU SLUŽBOU. POŘADATELÉ BUDOU VYBAVENI REFLEXNÍMI VESTAMI S LOGEM POŘADATELE, PÍŠŤALKAMI A ČASOVÝM HARMONOGRAMEM S KONTAKTY NA POŘADATELSKÝ TÝM. JEDNOTLIVÉ POZICE POŘADATELŮ JSOU ZVOLENY S OHLEDEM NA BEZPEČNOST VŠECH ZÚČASTNĚNÝCH. BUDOU TAK OBSAZENA VŠECHNA MÍSTA, KDE DOCHÁZÍ KE KŘÍŽENÍ SILNIČNÍHO PROVOZU S TRASOU ZÁVODU, NEBEZPEČNÉ A NEPŘEHLEDNÉ ÚSEKY A DALŠÍ MÍSTA, KDE MŮŽE DOJÍT K NEBEZPEČNÝM SITUACÍM.

- OBJÍZDNÁ TRASA
- BEZPEČNOSTNÍ PÁSKA
- NAVRŽENÉ PŘECHODNÉ DOPRAVNÍ ZNAČENÍ (B1, E13)
- VYZNAČENÍ TRASY ZÁVODU (KRÁTKÁ TRASA)
- VYZNAČENÍ TRASY ZÁVODU (STŘEDNÍ TRASA)
- VYZNAČENÍ TRASY ZÁVODU (DLOUHÁ TRASA)

20.6.2026
11:40–14:40h

TEXT DODATKOVÉ TABULKY

E13


Vypracoval/a: Bc. Lucie Ondráčková podpis:	Zodpovědná osoba: Bc. Lucie Ondráčková podpis:
Technická kontrola: Victor Zen podpis:	Vedoucí projektant: Victor Zen podpis:

Zhotovitel:
Victor Zen
AZ-DIO
DOPRAVNÍ INŽENÝRING
https://www.az-dio.cz/
+420 606 888 161
az-dio@az-dio.cz

Místo:	Středočeský kraj
Stavba / Akce:	Tour De France - L´Etape Czech Republic
Popis:	Situace přechodného značení

Formát: A3
Datum: 25.3.2026
Příloha č.: 15

DETAIL 13
ÚSEK VII.A

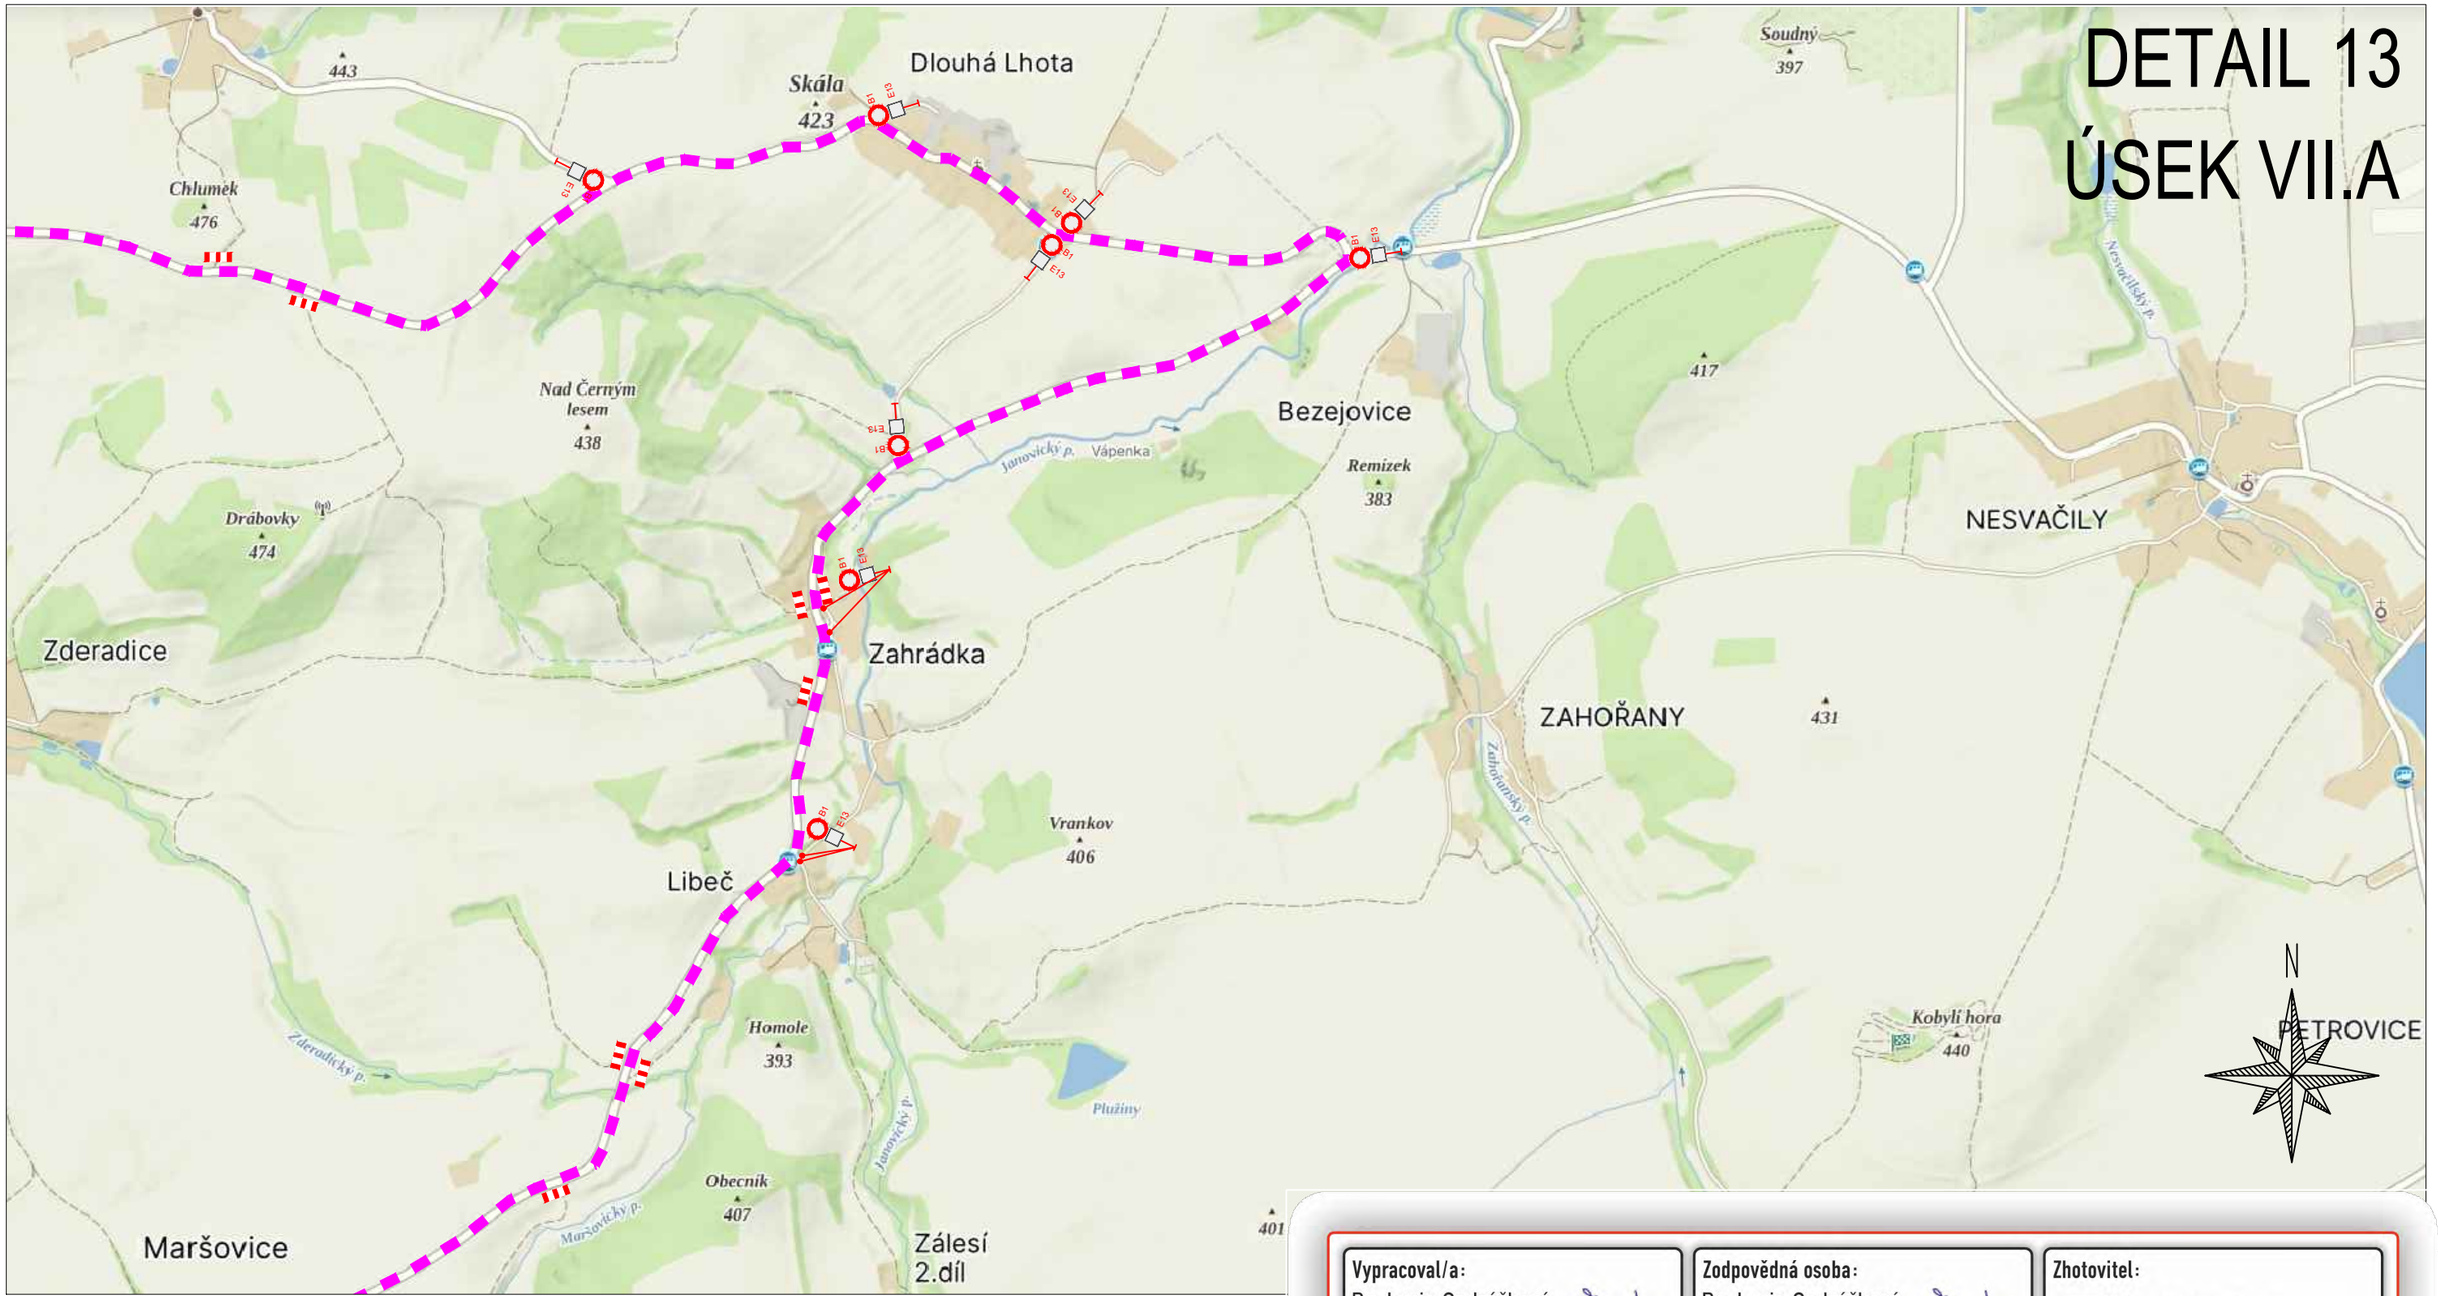

ZPRACOVÁNO NA PODKLADU MAPY.CZ

- NAVRŽENÉ PŘECHODNÉ ZNAČENÍ DLE TP66 - ZÁSADY PRO OZNAČOVÁNÍ PRACOVNÍCH MÍST NA POZEMNÍCH KOMUNIKACÍCH II. VYDÁNÍ.

TRASA BUDE ZAJIŠTĚNA PROŠKOLENOU POŘADATELSKOU SLUŽBOU. POŘADATELÉ BUDOU VYBAVENI REFLEXNÍMI VESTAMI S LOGEM POŘADATELE, PÍŠŤALKAMI A ČASOVÝM HARMONOGRAMEM S KONTAKTY NA POŘADATELSKÝ TÝM. JEDNOTLIVÉ POZICE POŘADATELŮ JSOU ZVOLENY S OHLEDEM NA BEZPEČNOST VŠECH ZÚČASTNĚNÝCH. BUDOU TAK OBSAZENA VŠECHNA MÍSTA, KDE DOCHÁZÍ KE KŘÍŽENÍ SILNIČNÍHO PROVOZU S TRASOU ZÁVODU, NEBEZPEČNÉ A NEPŘEHLEDNÉ ÚSEKY A DALŠÍ MÍSTA, KDE MŮŽE DOJÍT K NEBEZPEČNÝM SITUACÍM.

- OBJÍZDNÁ TRASA
- BEZPEČNOSTNÍ PÁSKA
- B1 E13 - NAVRŽENÉ PŘECHODNÉ DOPRAVNÍ ZNAČENÍ
- VYZNAČENÍ TRASY ZÁVODU (KRÁTKÁ TRASA)
- VYZNAČENÍ TRASY ZÁVODU (STŘEDNÍ TRASA)
- VYZNAČENÍ TRASY ZÁVODU (DLOUHÁ TRASA)


20.6.2026
11:55–13:45h

TEXT DODATKOVÉ TABULKY

E13

Vypracoval/a: Bc. Lucie Ondráčková **podpis:**	**Zodpovědná osoba:** Bc. Lucie Ondráčková **podpis:**	**Zhotovitel:** Victor Zen AZ-DIO DOPRAVNÍ INŽENÝRING https://www.az-dio.cz/ +420 606 888 161 az-dio@az-dio.cz	
Technická kontrola: Victor Zen **podpis:**	**Vedoucí projektant:** Victor Zen **podpis:**		
Místo: Středočeský kraj		**Formát:** A3	
Stavba / Akce: Tour De France - L´Etape Czech Republic		**Datum:** 25.3.2026	
Popis: Situace přechodného značení		**Příloha č.:** 16	

DETAIL 14
ÚSEK VIII

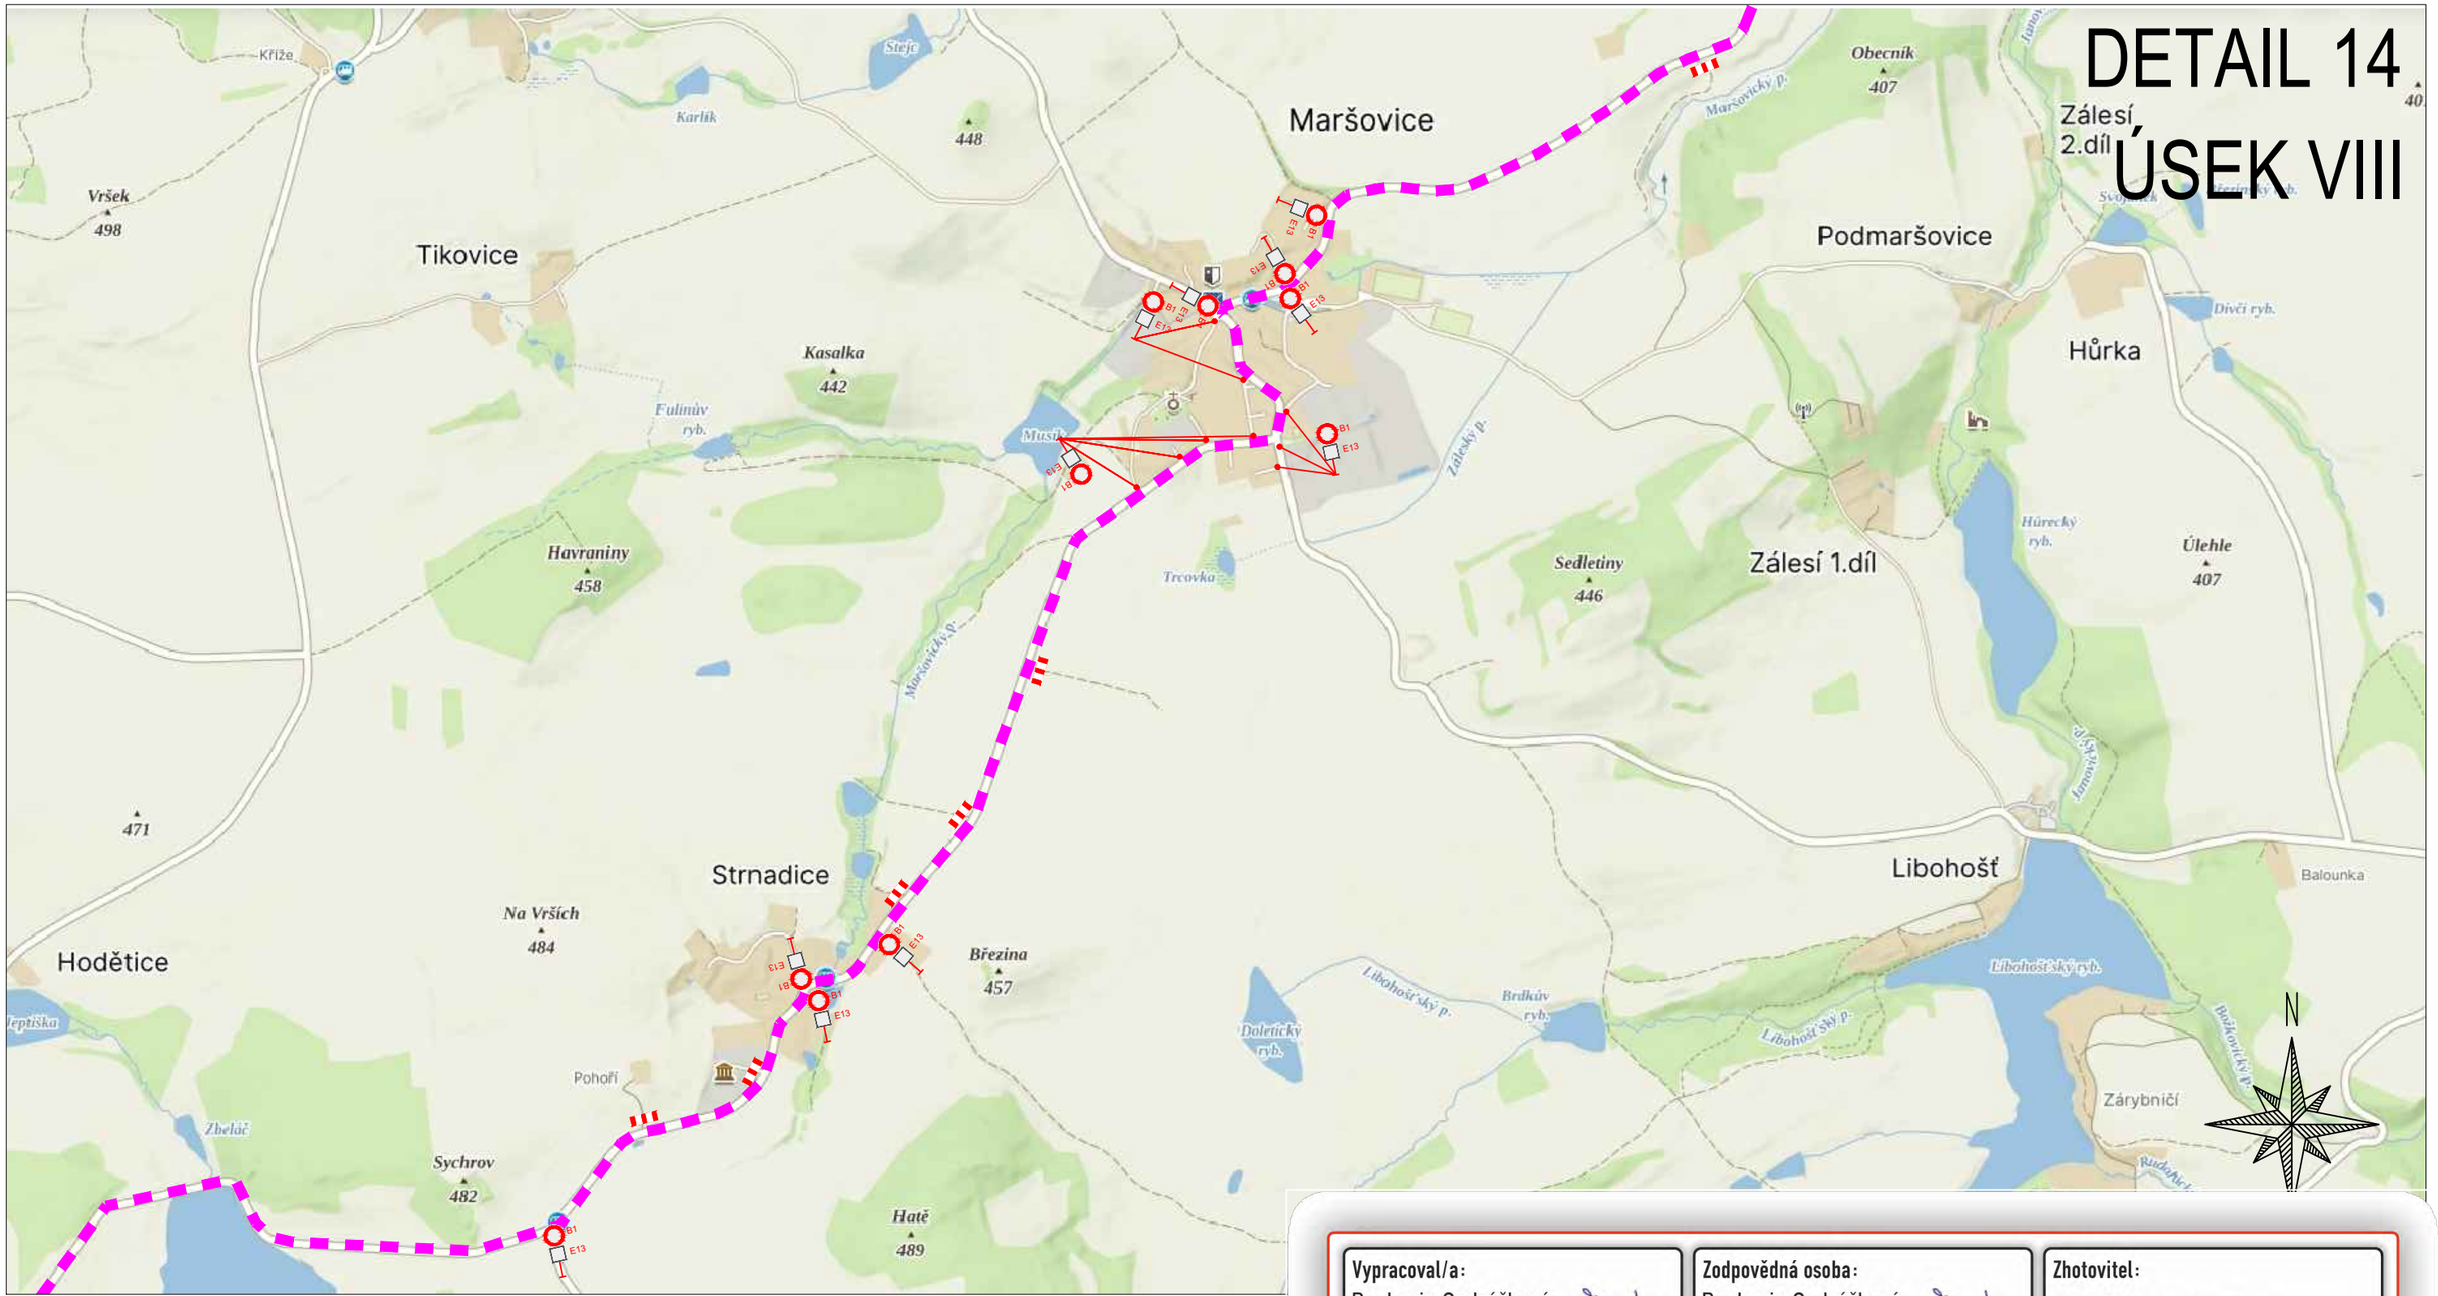

ZPRACOVÁNO NA PODKLADU MAPY.CZ

- NAVRŽENÉ PŘECHODNÉ ZNAČENÍ DLE TP66 - ZÁSADY PRO OZNAČOVÁNÍ PRACOVNÍCH MÍST NA POZEMNÍCH KOMUNIKACÍCH II. VYDÁNÍ.

TRASA BUDE ZAJIŠTĚNA PROŠKOLENOU POŘADATELSKOU SLUŽBOU. POŘADATELÉ BUDOU VYBAVENI REFLEXNÍMI VESTAMI S LOGEM POŘADATELE, PÍŠŤALKAMI A ČASOVÝM HARMONOGRAMEM S KONTAKTY NA POŘADATELSKÝ TÝM. JEDNOTLIVÉ POZICE POŘADATELŮ JSOU ZVOLENY S OHLEDEM NA BEZPEČNOST VŠECH ZÚČASTNĚNÝCH. BUDOU TAK OBSAZENA VŠECHNA MÍSTA, KDE DOCHÁZÍ KE KŘÍŽENÍ SILNIČNÍHO PROVOZU S TRASOU ZÁVODU, NEBEZPEČNÉ A NEPŘEHLEDNÉ ÚSEKY A DALŠÍ MÍSTA, KDE MŮŽE DOJÍT K NEBEZPEČNÝM SITUACÍM.

- OBJÍZDNÁ TRASA
- BEZPEČNOSTNÍ PÁSKA
- NAVRŽENÉ PŘECHODNÉ DOPRAVNÍ ZNAČENÍ (B1, E13)
- VYZNAČENÍ TRASY ZÁVODU (KRÁTKÁ TRASA)
- VYZNAČENÍ TRASY ZÁVODU (STŘEDNÍ TRASA)
- VYZNAČENÍ TRASY ZÁVODU (DLOUHÁ TRASA)

20.6.2026
12:05–14:05h


TEXT DODATKOVÉ TABULKY

E13

Vypracoval/a: Bc. Lucie Ondráčková **podpis:**	**Zodpovědná osoba:** Bc. Lucie Ondráčková **podpis:**	**Zhotovitel:** Victor Zen AZ-DIO DOPRAVNÍ INŽENÝRING https://www.az-dio.cz/ +420 606 888 161 az-dio@az-dio.cz
Technická kontrola: Victor Zen **podpis:**	**Vedoucí projektant:** Victor Zen **podpis:**	

Místo:	Středočeský kraj	Formát:	A3
Stavba / Akce:	Tour De France - L´Etape Czech Republic	Datum:	25.3.2026
Popis:	Situace přechodného značení	Příloha č.:	17

DETAIL 15

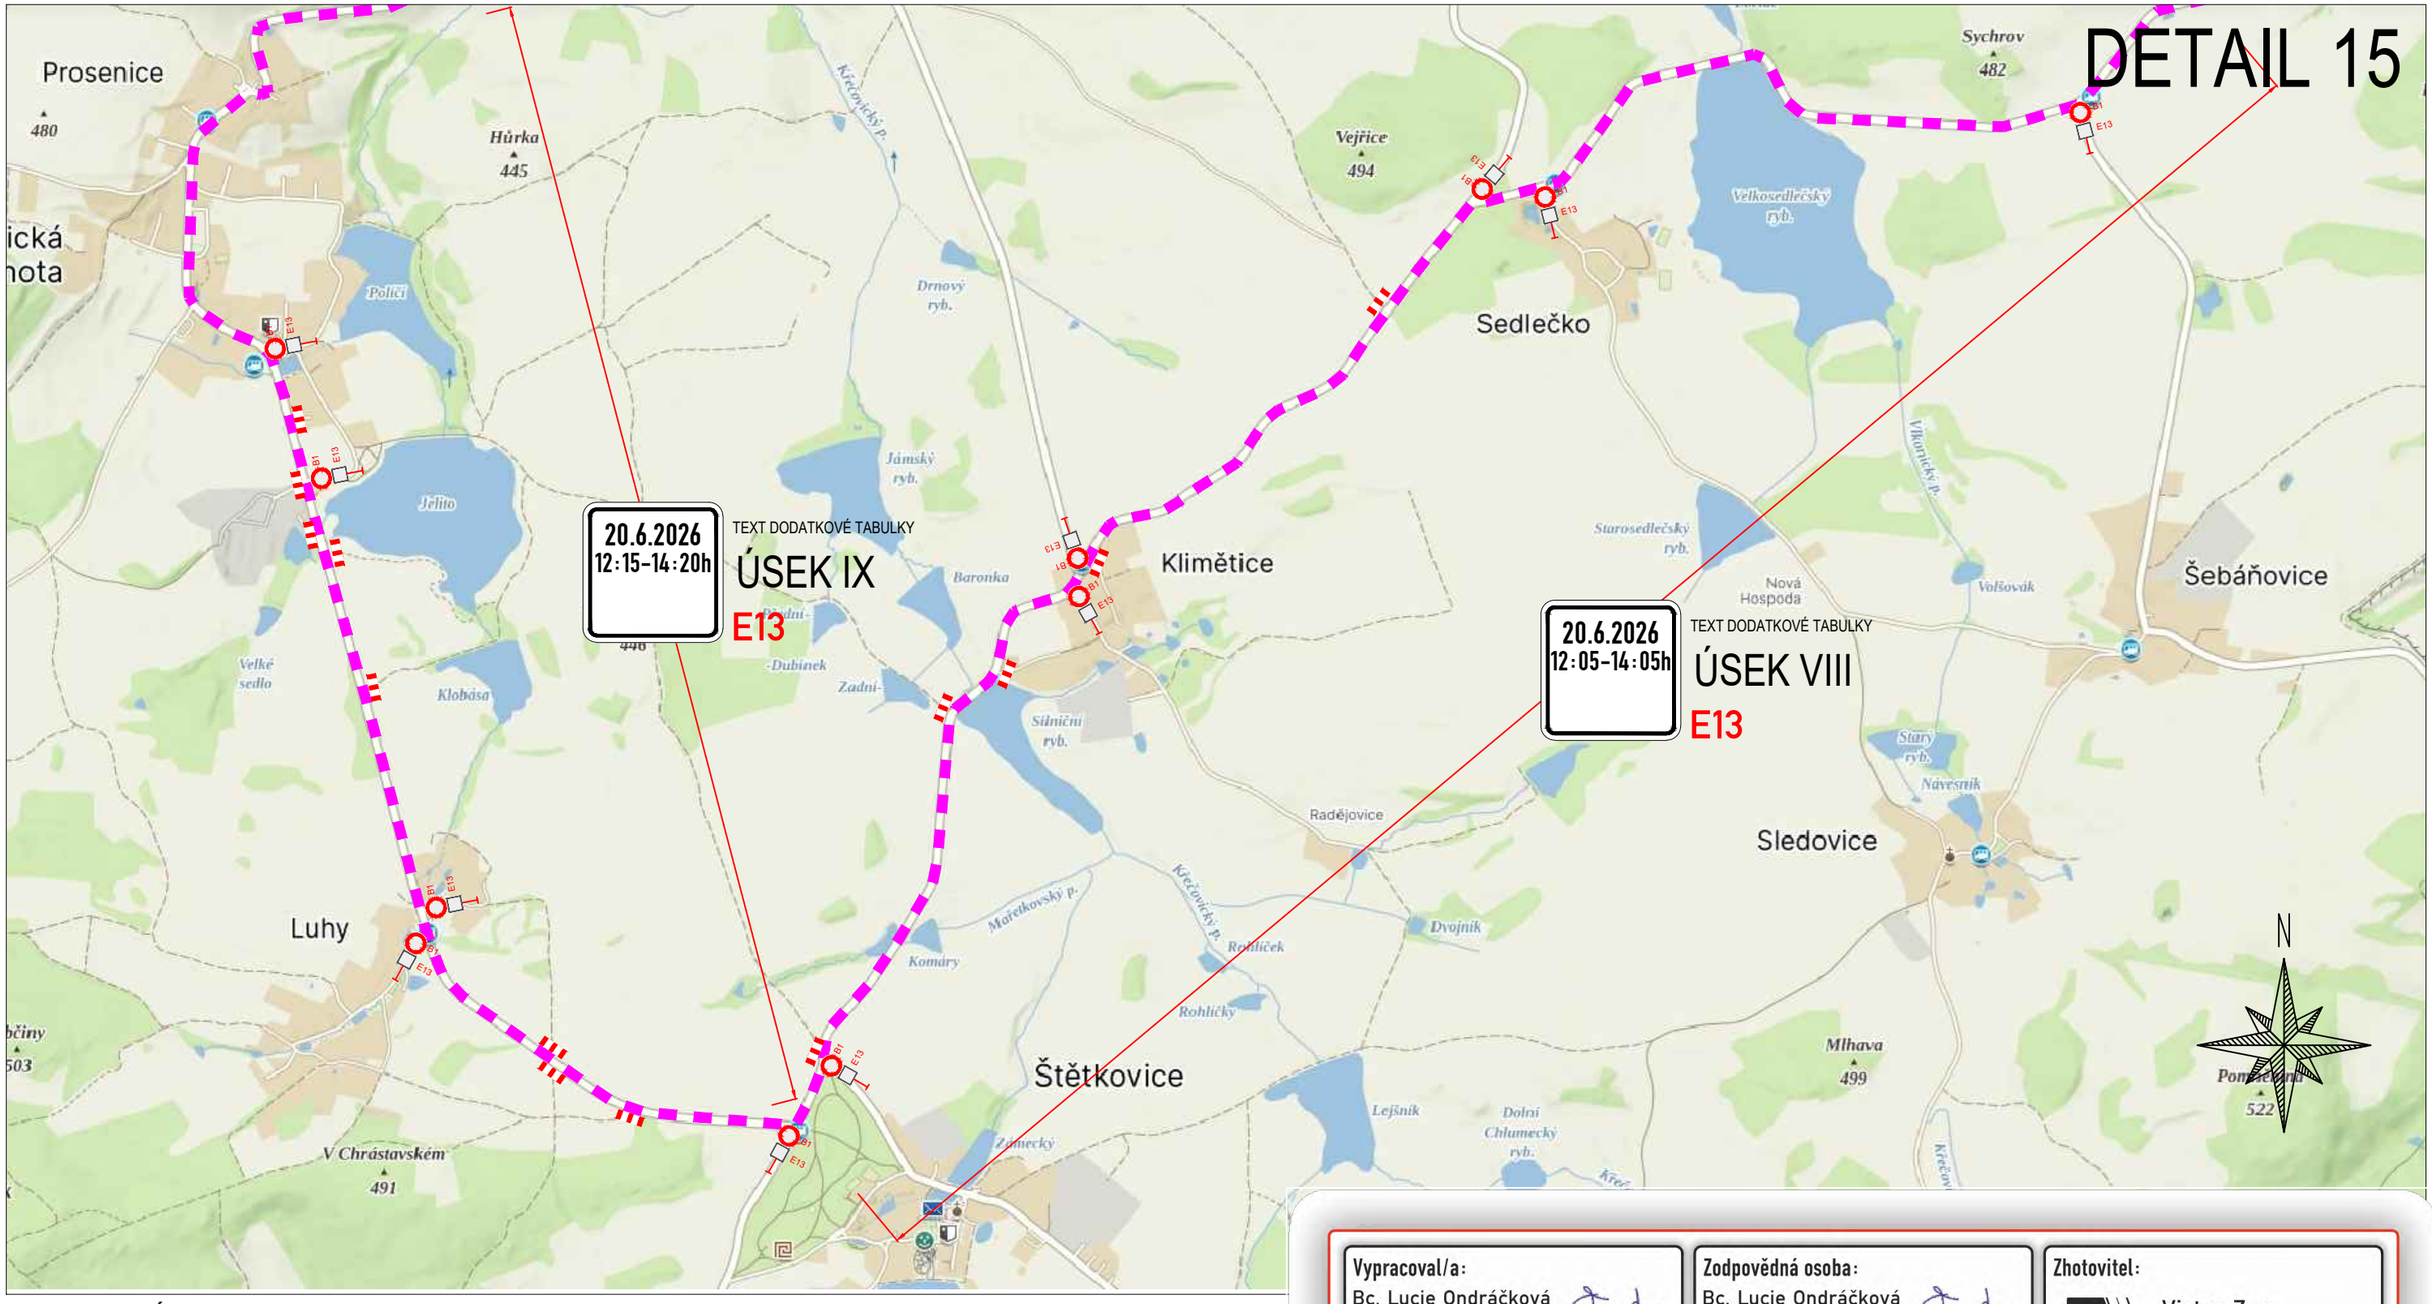

ZPRACOVÁNO NA PODKLADU MAPY.CZ

- NAVRŽENÉ PŘECHODNÉ ZNAČENÍ DLE TP66 - ZÁSADY PRO OZNAČOVÁNÍ PRACOVNÍCH MÍST NA POZEMNÍCH KOMUNIKACÍCH II. VYDÁNÍ.

TRASA BUDE ZAJIŠTĚNA PROŠKOLENOU POŘADATELSKOU SLUŽBOU. POŘADATELÉ BUDOU VYBAVENI REFLEXNÍMI VESTAMI S LOGEM POŘADATELE, PÍŠŤALKAMI A ČASOVÝM HARMONOGRAMEM S KONTAKTY NA POŘADATELSKÝ TÝM. JEDNOTLIVÉ POZICE POŘADATELŮ JSOU ZVOLENY S OHLEDEM NA BEZPEČNOST VŠECH ZÚČASTNĚNÝCH. BUDOU TAK OBSAZENA VŠECHNA MÍSTA, KDE DOCHÁZÍ KE KŘÍŽENÍ SILNIČNÍHO PROVOZU S TRASOU ZÁVODU, NEBEZPEČNÉ A NEPŘEHLEDNÉ ÚSEKY A DALŠÍ MÍSTA, KDE MŮŽE DOJÍT K NEBEZPEČNÝM SITUACÍM.

- OBJÍZDNÁ TRASA
- BEZPEČNOSTNÍ PÁSKA
- NAVRŽENÉ PŘECHODNÉ DOPRAVNÍ ZNAČENÍ (B1, E13)
- VYZNAČENÍ TRASY ZÁVODU (KRÁTKÁ TRASA)
- VYZNAČENÍ TRASY ZÁVODU (STŘEDNÍ TRASA)
- VYZNAČENÍ TRASY ZÁVODU (DLOUHÁ TRASA)


Vypracoval/a: Bc. Lucie Ondráčková podpis:	Zodpovědná osoba: Bc. Lucie Ondráčková podpis:
Technická kontrola: Victor Zen podpis:	Vedoucí projektant: Victor Zen podpis:

Zhotovitel:
Victor Zen
AZ-DIO
DOPRAVNÍ INŽENÝRING
https://www.az-dio.cz/
+420 606 888 161
az-dio@az-dio.cz

Místo:	Středočeský kraj
Stavba / Akce:	Tour De France - L´Etape Czech Republic
Popis:	Situace přechodného značení

Formát: A3
Datum: 25.3.2026
Příloha č.: 18

DETAIL 16
ÚSEK IX

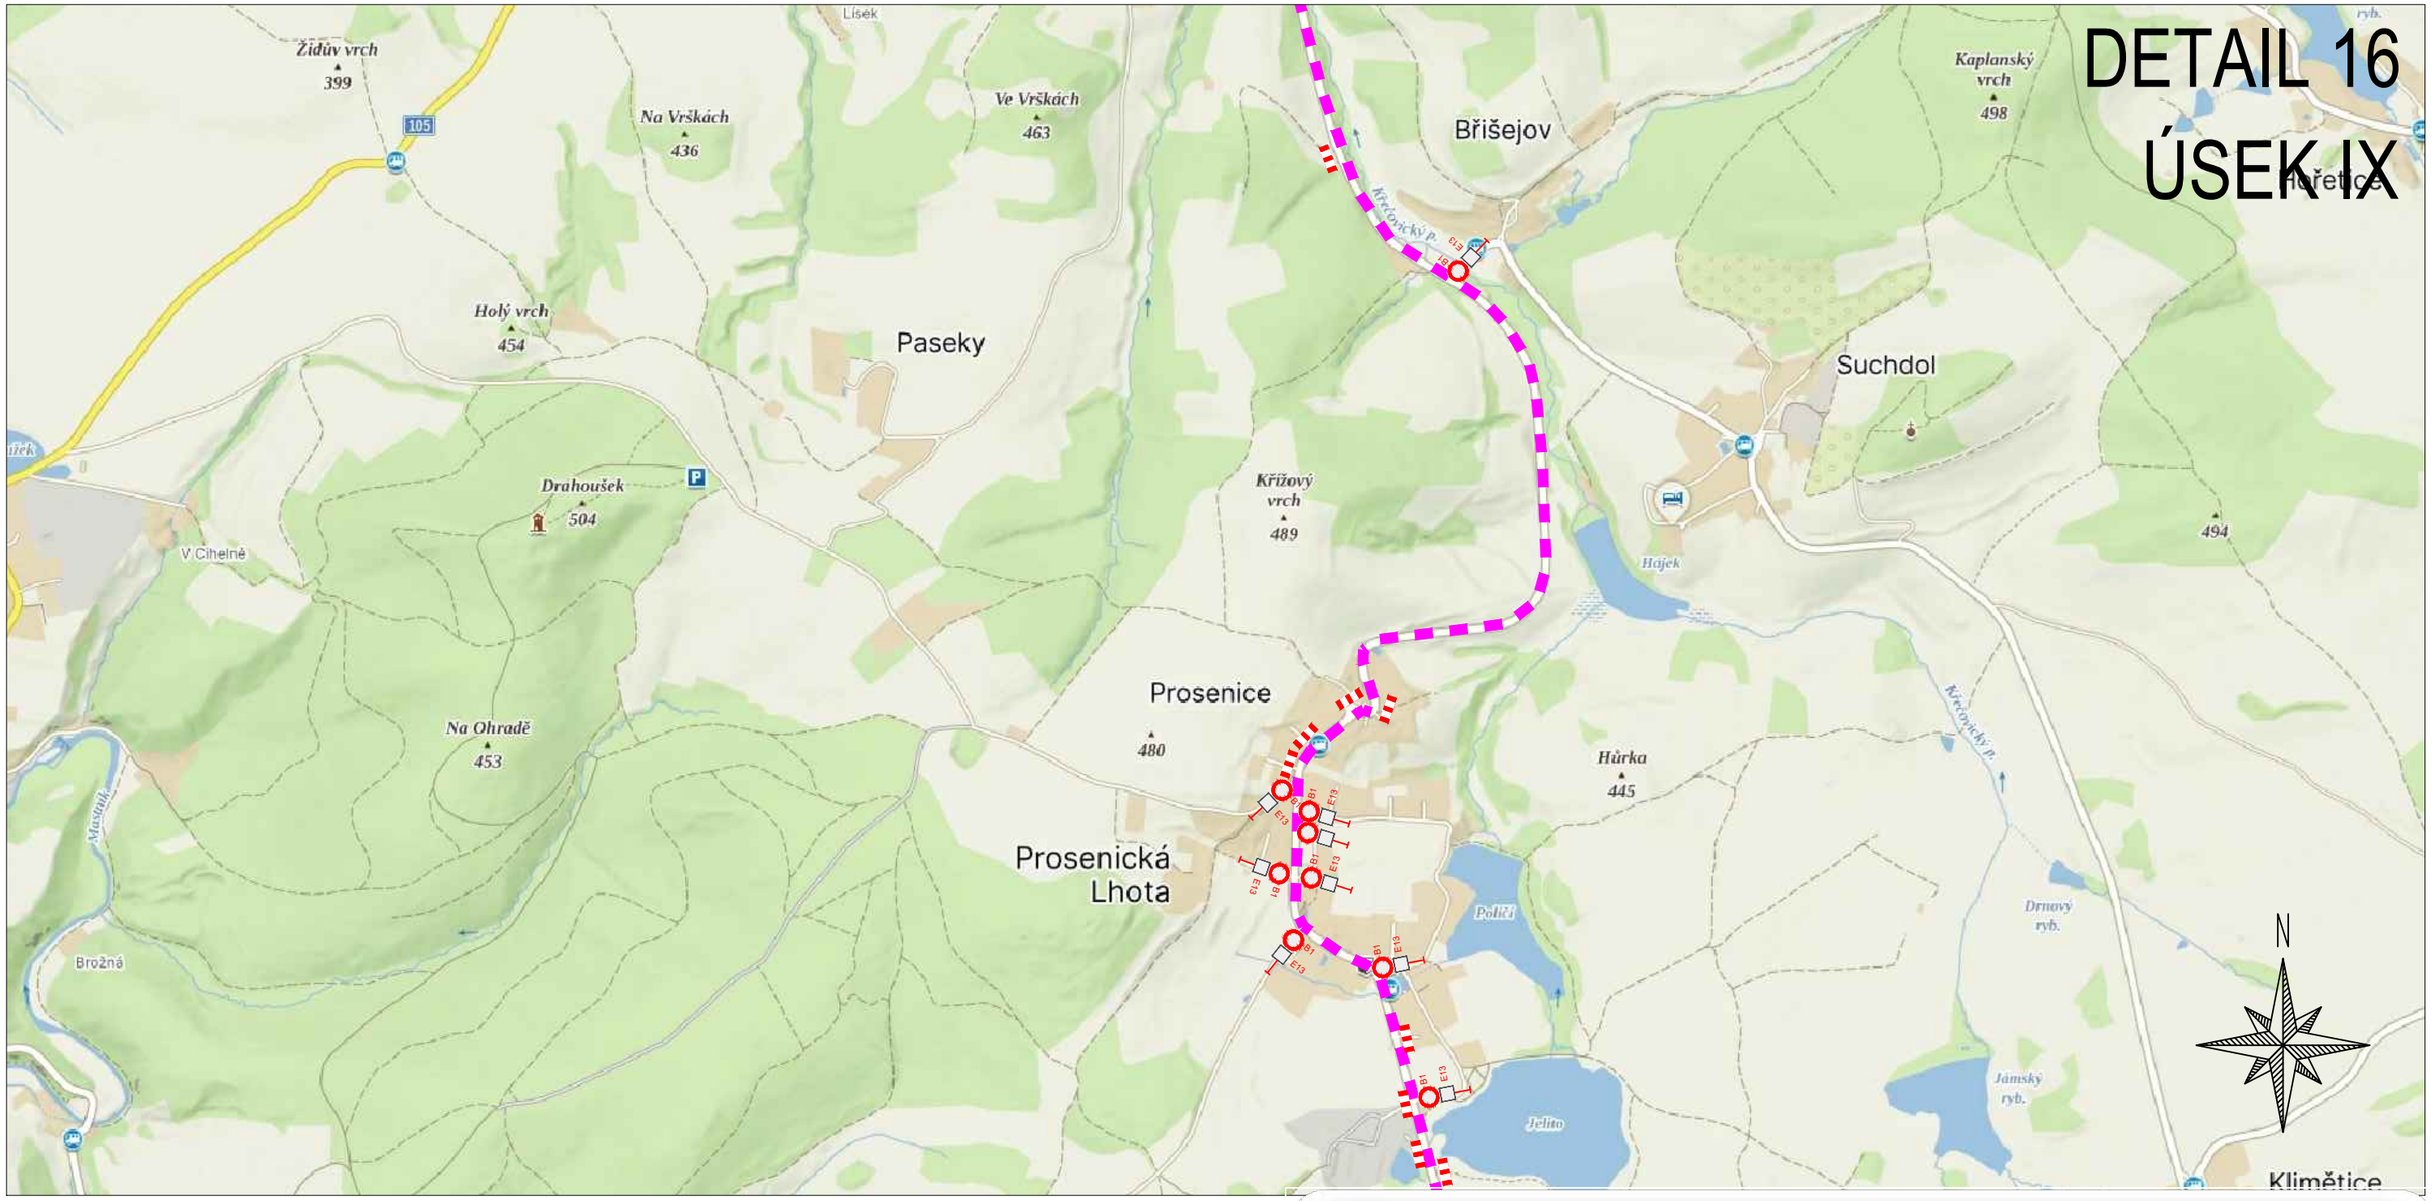

ZPRACOVÁNO NA PODKLADU MAPY.CZ

- NAVRŽENÉ PŘECHODNÉ ZNAČENÍ DLE TP66 - ZÁSADY PRO OZNAČOVÁNÍ PRACOVNÍCH MÍST NA POZEMNÍCH KOMUNIKACÍCH II. VYDÁNÍ.

TRASA BUDE ZAJIŠTĚNA PROŠKOLENOU POŘADATELSKOU SLUŽBOU. POŘADATELÉ BUDOU VYBAVENI REFLEXNÍMI VESTAMI S LOGEM POŘADATELE, PÍŠŤALKAMI A ČASOVÝM HARMONOGRAMEM S KONTAKTY NA POŘADATELSKÝ TÝM. JEDNOTLIVÉ POZICE POŘADATELŮ JSOU ZVOLENY S OHLEDEM NA BEZPEČNOST VŠECH ZÚČASTNĚNÝCH, BUDOU TAK OBSAZENA VŠECHNA MÍSTA, KDE DOCHÁZÍ KE KŘÍŽENÍ SILNIČNÍHO PROVOZU S TRASOU ZÁVODU, NEBEZPEČNÉ A NEPŘEHLEDNÉ ÚSEKY A DALŠÍ MÍSTA, KDE MŮŽE DOJÍT K NEBEZPEČNÝM SITUACÍM.

- OBJÍZDNÁ TRASA
- BEZPEČNOSTNÍ PÁSKA
- B1 E13 - NAVRŽENÉ PŘECHODNÉ DOPRAVNÍ ZNAČENÍ
- VYZNAČENÍ TRASY ZÁVODU (KRÁTKÁ TRASA)
- VYZNAČENÍ TRASY ZÁVODU (STŘEDNÍ TRASA)
- VYZNAČENÍ TRASY ZÁVODU (DLOUHÁ TRASA)


20.6.2026
12:15–14:20h

TEXT DODATKOVÉ TABULKY

E13

Vypracoval/a: Bc. Lucie Ondráčková **podpis:**	**Zodpovědná osoba:** Bc. Lucie Ondráčková **podpis:**	**Zhotovitel:** Victor Zen AZ-DIO DOPRAVNÍ INŽENÝRING https://www.az-dio.cz/ +420 606 888 161 az-dio@az-dio.cz	
Technická kontrola: Victor Zen **podpis:**	**Vedoucí projektant:** Victor Zen **podpis:**		
Místo: Středočeský kraj		**Formát:** A3	
Stavba / Akce: Tour De France - L´Etape Czech Republic		**Datum:** 25.3.2026	
Popis: Situace přechodného značení		**Příloha č.:** 19	

DETAIL 17

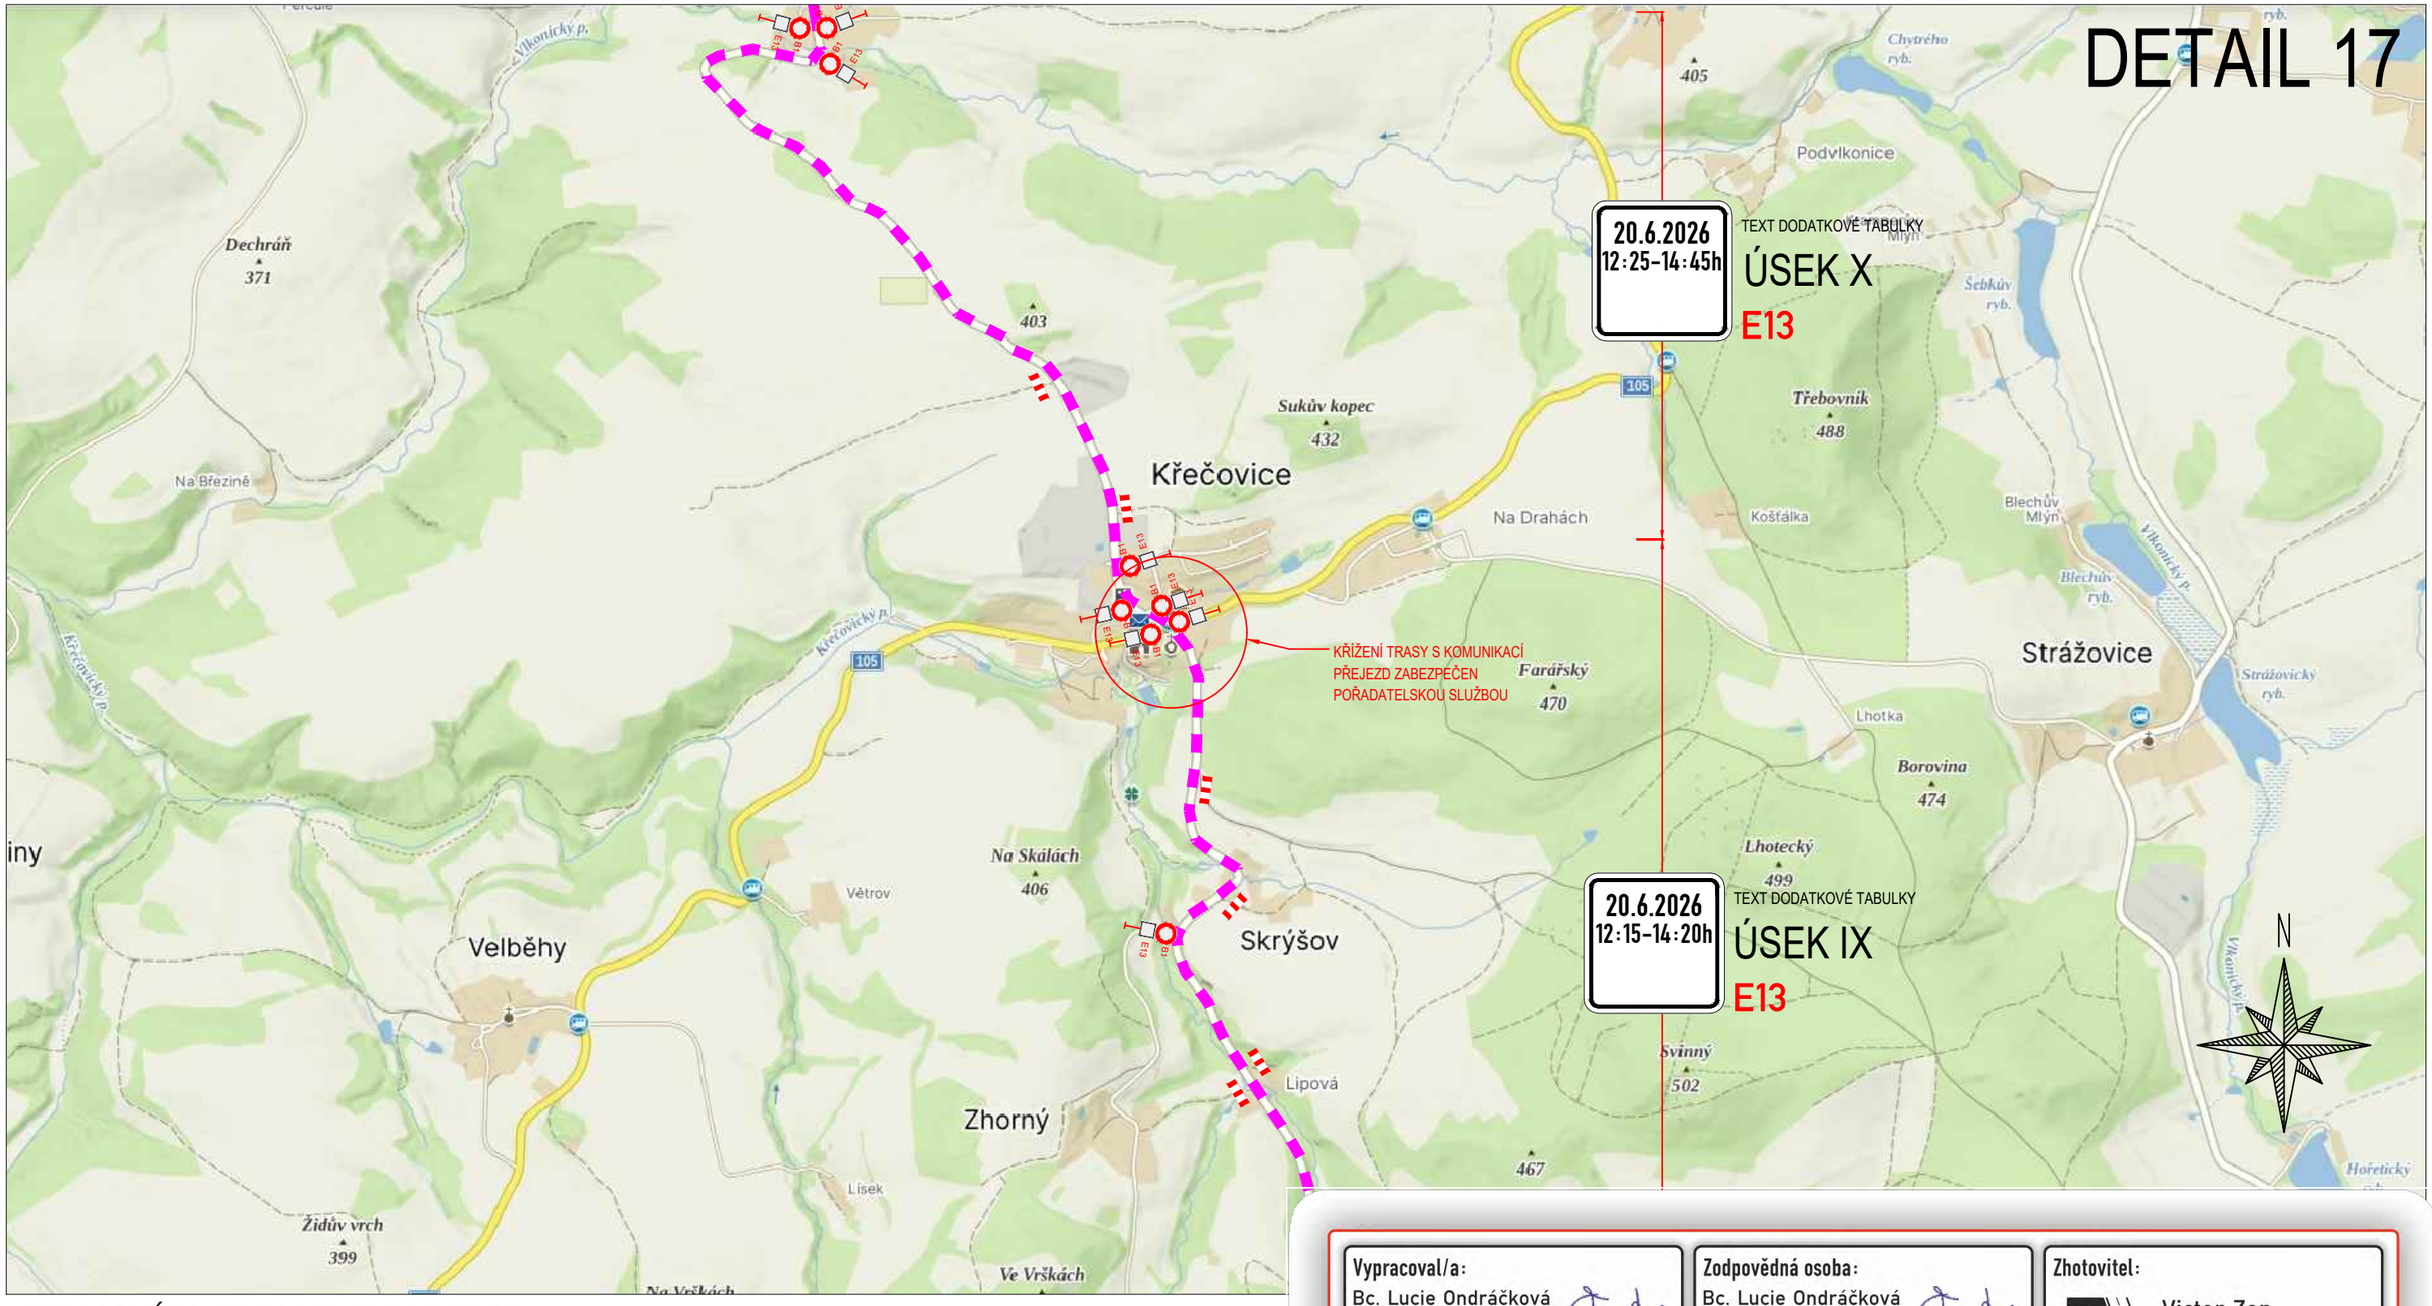

ZPRACOVÁNO NA PODKLADU MAPY.CZ

- NAVRŽENÉ PŘECHODNÉ ZNAČENÍ DLE TP66 - ZÁSADY PRO OZNAČOVÁNÍ PRACOVNÍCH MÍST NA POZEMNÍCH KOMUNIKACÍCH II. VYDÁNÍ.

TRASA BUDE ZAJIŠTĚNA PROŠKOLENOU POŘADATELSKOU SLUŽBOU. POŘADATELÉ BUDOU VYBAVENI REFLEXNÍMI VESTAMI S LOGEM POŘADATELE, PÍŠŤALKAMI A ČASOVÝM HARMONOGRAMEM S KONTAKTY NA POŘADATELSKÝ TÝM. JEDNOTLIVÉ POZICE POŘADATELŮ JSOU ZVOLENY S OHLEDEM NA BEZPEČNOST VŠECH ZÚČASTNĚNÝCH. BUDOU TAK OBSAZENA VŠECHNA MÍSTA, KDE DOCHÁZÍ KE KŘÍŽENÍ SILNIČNÍHO PROVOZU S TRASOU ZÁVODU, NEBEZPEČNÉ A NEPŘEHLEDNÉ ÚSEKY A DALŠÍ MÍSTA, KDE MŮŽE DOJÍT K NEBEZPEČNÝM SITUACÍM.

- OBJÍZDNÁ TRASA
- BEZPEČNOSTNÍ PÁSKA
- NAVRŽENÉ PŘECHODNÉ DOPRAVNÍ ZNAČENÍ (B1, E13)
- VYZNAČENÍ TRASY ZÁVODU (KRÁTKÁ TRASA)
- VYZNAČENÍ TRASY ZÁVODU (STŘEDNÍ TRASA)
- VYZNAČENÍ TRASY ZÁVODU (DLOUHÁ TRASA)


Vypracoval/a: Bc. Lucie Ondráčková podpis:	Zodpovědná osoba: Bc. Lucie Ondráčková podpis:
Technická kontrola: Victor Zen podpis:	Vedoucí projektant: Victor Zen podpis:

Zhotovitel:
Victor Zen
AZ-DIO
DOPRAVNÍ INŽENÝRING
https://www.az-dio.cz/
+420 606 888 161
az-dio@az-dio.cz

Místo:	Středočeský kraj
Stavba / Akce:	Tour De France - L´Etape Czech Republic
Popis:	Situace přechodného značení

Formát: A3
Datum: 25.3.2026
Příloha č.: 20

DETAIL 18
ÚSEK X

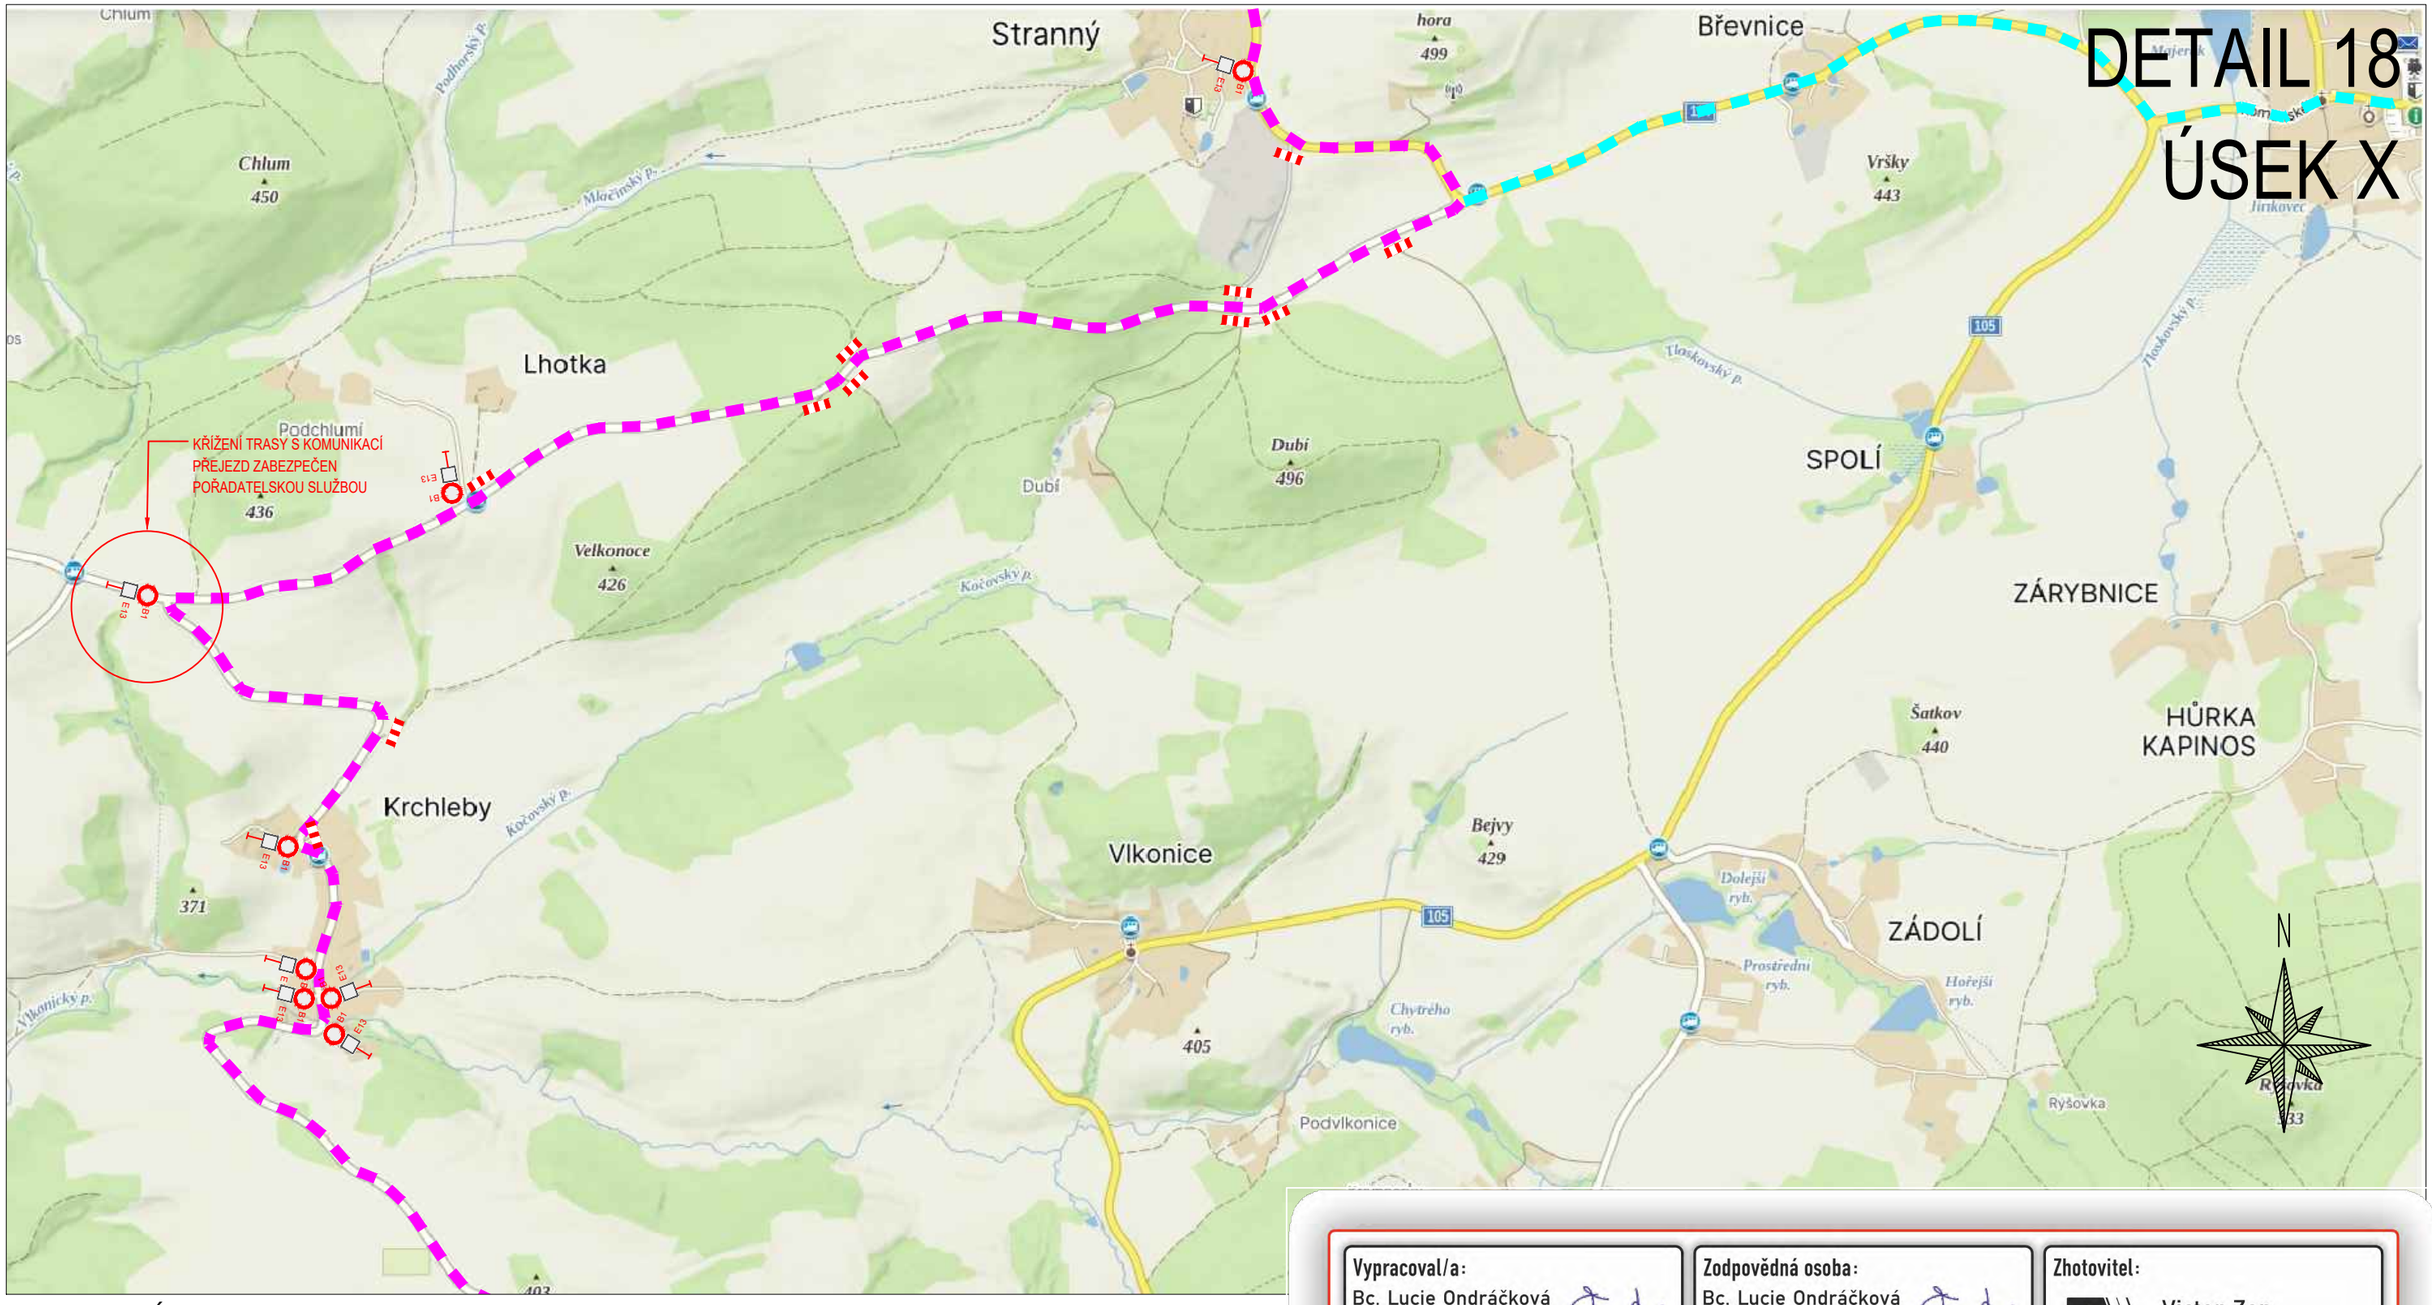

ZPRACOVÁNO NA PODKLADU MAPY.CZ

- NAVRŽENÉ PŘECHODNÉ ZNAČENÍ DLE TP66 - ZÁSADY PRO OZNAČOVÁNÍ PRACOVNÍCH MÍST NA POZEMNÍCH KOMUNIKACÍCH II. VYDÁNÍ.

TRASA BUDE ZAJIŠTĚNA PROŠKOLENOU POŘADATELSKOU SLUŽBOU. POŘADATELÉ BUDOU VYBAVENI REFLEXNÍMI VESTAMI S LOGEM POŘADATELE, PÍŠŤALKAMI A ČASOVÝM HARMONOGRAMEM S KONTAKTY NA POŘADATELSKÝ TÝM. JEDNOTLIVÉ POZICE POŘADATELŮ JSOU ZVOLENY S OHLEDEM NA BEZPEČNOST VŠECH ZÚČASTNĚNÝCH. BUDOU TAK OBSAZENA VŠECHNA MÍSTA, KDE DOCHÁZÍ KE KŘÍŽENÍ SILNIČNÍHO PROVOZU S TRASOU ZÁVODU, NEBEZPEČNÉ A NEPŘEHLEDNÉ ÚSEKY A DALŠÍ MÍSTA, KDE MŮŽE DOJÍT K NEBEZPEČNÝM SITUACÍM.

- OBJÍZDNÁ TRASA
- BEZPEČNOSTNÍ PÁSKA
- NAVRŽENÉ PŘECHODNÉ DOPRAVNÍ ZNAČENÍ (B1, E13)
- VYZNAČENÍ TRASY ZÁVODU (KRÁTKÁ TRASA)
- VYZNAČENÍ TRASY ZÁVODU (STŘEDNÍ TRASA)
- VYZNAČENÍ TRASY ZÁVODU (DLOUHÁ TRASA)

20.6.2026
12:25-14:45h

TEXT DODATKOVÉ TABULKY

E13

Vypracoval/a:
Bc. Lucie Ondráčková
podpis:

Zodpovědná osoba:
Bc. Lucie Ondráčková
podpis:

Zhotovitel:
Victor Zen
AZ-DIO
DOPRAVNÍ INŽENÝRING
https://www.az-dio.cz/
+420 606 888 161
az-dio@az-dio.cz

Technická kontrola:
Victor Zen
podpis:

Vedoucí projektant:
Victor Zen
podpis:

Místo: Středočeský kraj

Stavba / Akce: Tour De France - L´Etape Czech Republic


Popis: Situace přechodného značení

Formát: A3

Datum: 25.3.2026

Příloha č.: 21

DETAIL 19
ÚSEK XI

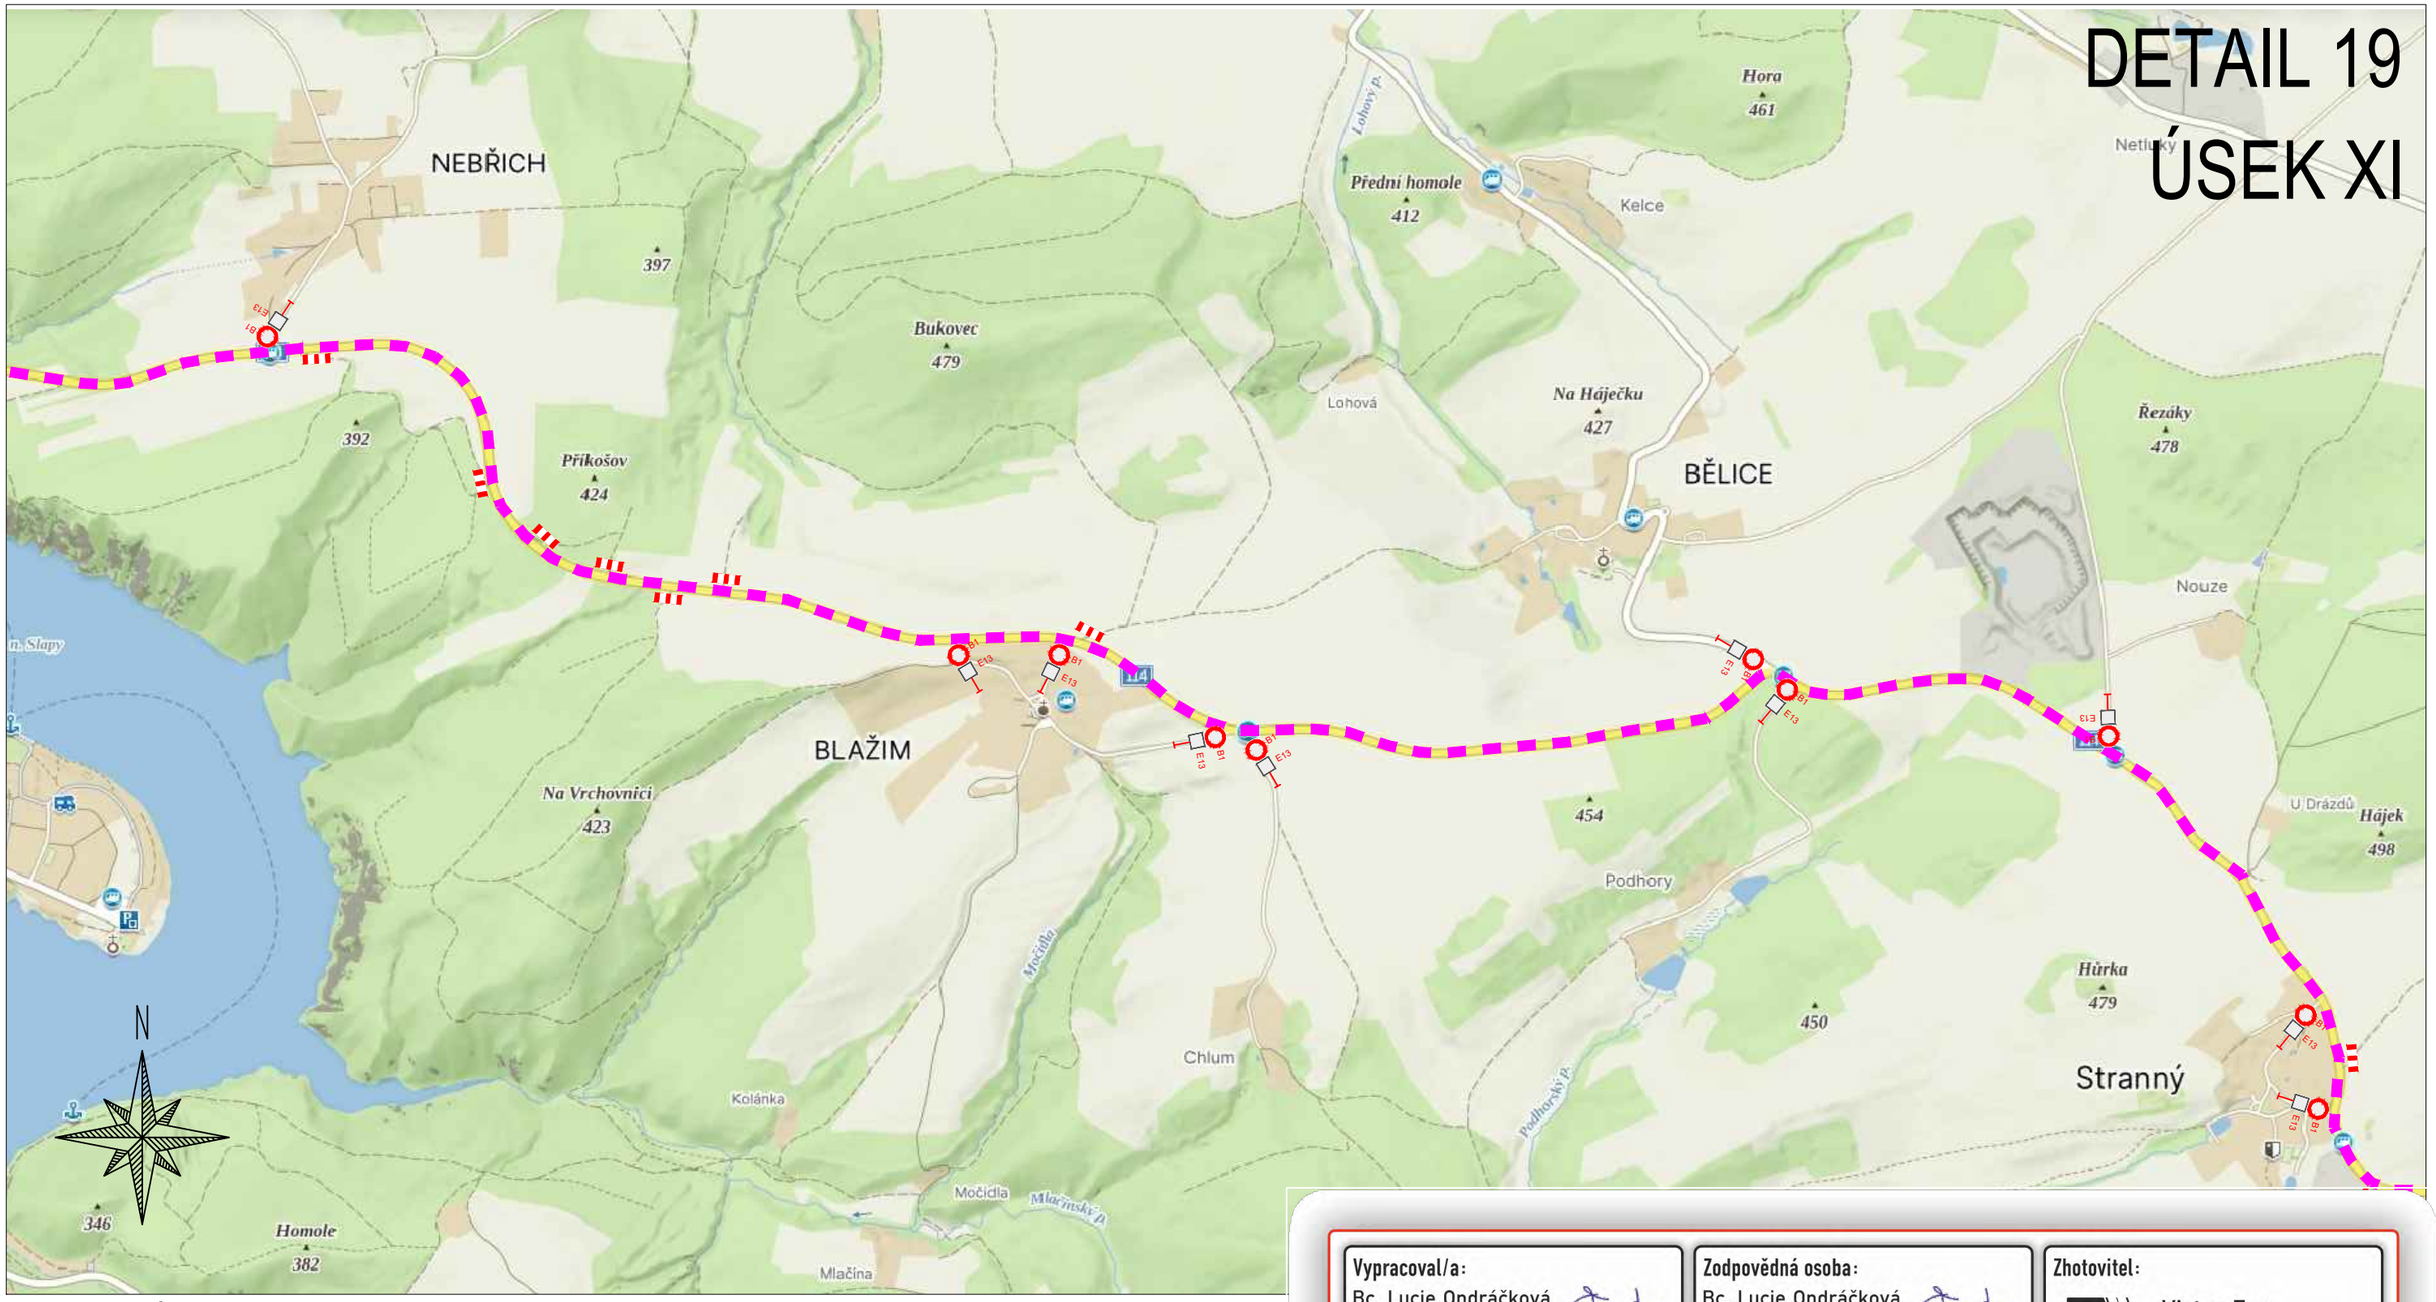

ZPRACOVÁNO NA PODKLADU MAPY.CZ

- NAVRŽENÉ PŘECHODNÉ ZNAČENÍ DLE TP66 - ZÁSADY PRO OZNAČOVÁNÍ PRACOVNÍCH MÍST NA POZEMNÍCH KOMUNIKACÍCH II. VYDÁNÍ.

TRASA BUDE ZAJIŠTĚNA PROŠKOLENOU POŘADATELSKOU SLUŽBOU. POŘADATELÉ BUDOU VYBAVENI REFLEXNÍMI VESTAMI S LOGEM POŘADATELE, PÍŠŤALKAMI A ČASOVÝM HARMONOGRAMEM S KONTAKTY NA POŘADATELSKÝ TÝM. JEDNOTLIVÉ POZICE POŘADATELŮ JSOU ZVOLENY S OHLEDEM NA BEZPEČNOST VŠECH ZÚČASTNĚNÝCH. BUDOU TAK OBSAZENA VŠECHNA MÍSTA, KDE DOCHÁZÍ KE KŘÍŽENÍ SILNIČNÍHO PROVOZU S TRASOU ZÁVODU, NEBEZPEČNÉ A NEPŘEHLEDNÉ ÚSEKY A DALŠÍ MÍSTA, KDE MŮŽE DOJÍT K NEBEZPEČNÝM SITUACÍM.

- OBJÍZDNÁ TRASA
- BEZPEČNOSTNÍ PÁSKA
- B1 E13 - NAVRŽENÉ PŘECHODNÉ DOPRAVNÍ ZNAČENÍ
- VYZNAČENÍ TRASY ZÁVODU (KRÁTKÁ TRASA)
- VYZNAČENÍ TRASY ZÁVODU (STŘEDNÍ TRASA)
- VYZNAČENÍ TRASY ZÁVODU (DLOUHÁ TRASA)

20.6.2026
12:45-15:25h


TEXT DODATKOVÉ TABULKY

E13

Vypracoval/a: Bc. Lucie Ondráčková **podpis:**	**Zodpovědná osoba:** Bc. Lucie Ondráčková **podpis:**	**Zhotovitel:** Victor Zen AZ-DIO DOPRAVNÍ INŽENÝRING https://www.az-dio.cz/ +420 606 888 161 az-dio@az-dio.cz
Technická kontrola: Victor Zen **podpis:**	**Vedoucí projektant:** Victor Zen **podpis:**	

Místo:	Středočeský kraj	Formát:	A3
Stavba / Akce:	Tour De France - L´Etape Czech Republic	Datum:	25.3.2026
Popis:	Situace přechodného značení	Příloha č.:	22

DETAIL 20
ÚSEK XI

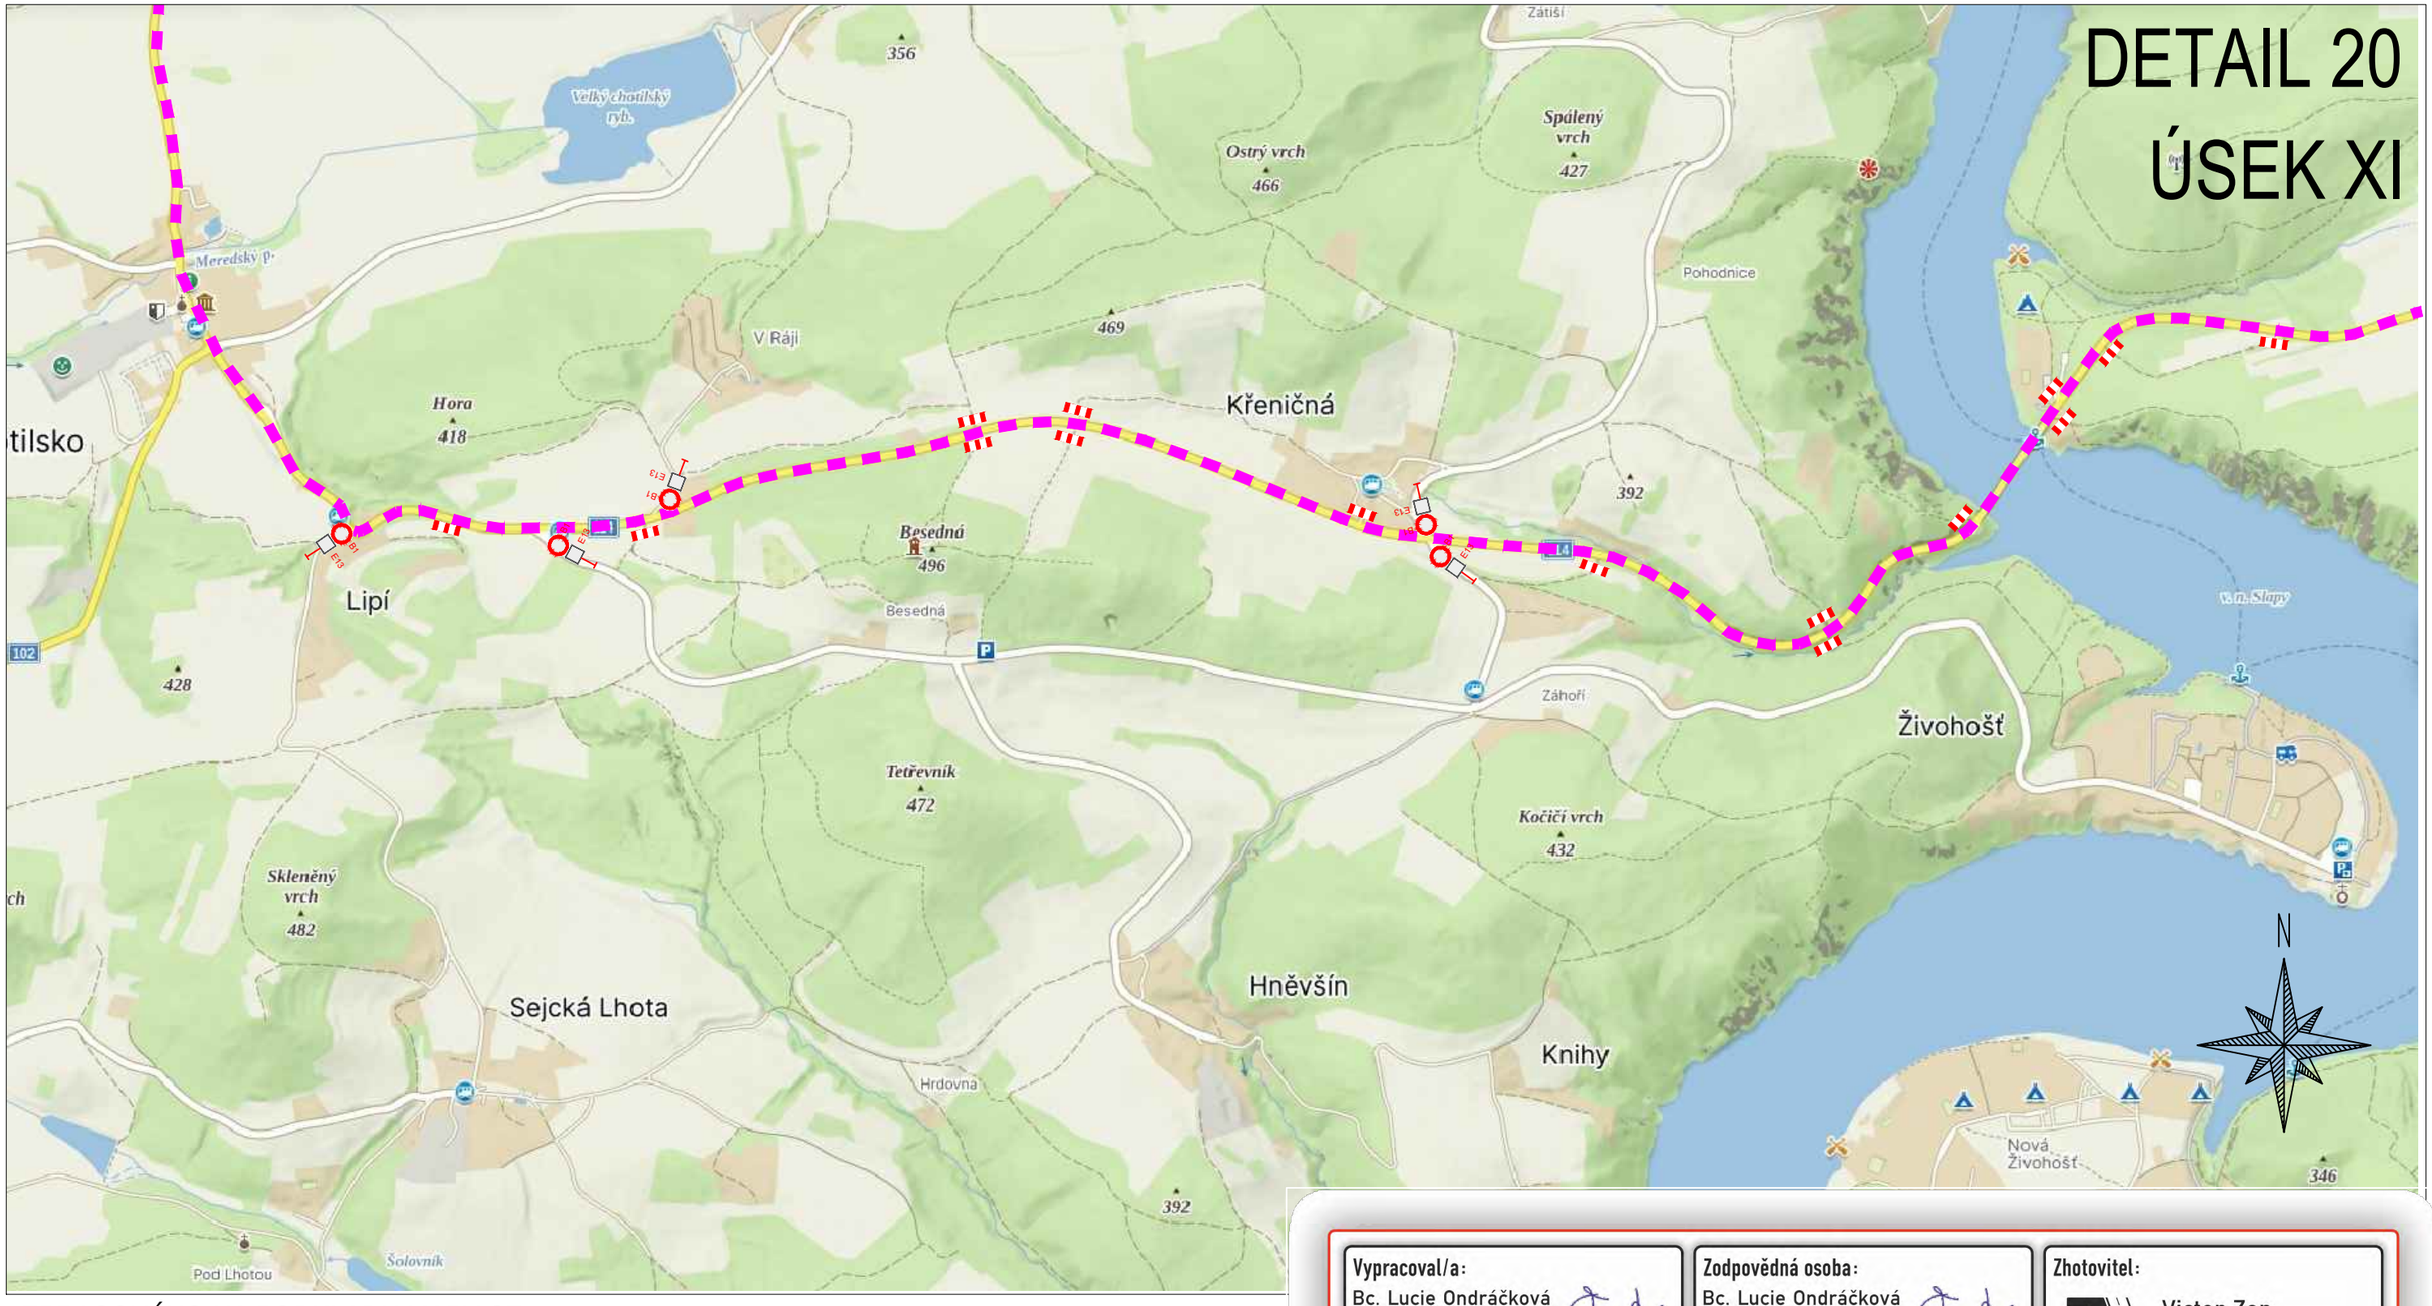

ZPRACOVÁNO NA PODKLADU MAPY.CZ

- NAVRŽENÉ PŘECHODNÉ ZNAČENÍ DLE TP66 - ZÁSADY PRO OZNAČOVÁNÍ PRACOVNÍCH MÍST NA POZEMNÍCH KOMUNIKACÍCH II. VYDÁNÍ.

TRASA BUDE ZAJIŠTĚNA PROŠKOLENOU POŘADATELSKOU SLUŽBOU. POŘADATELÉ BUDOU VYBAVENI REFLEXNÍMI VESTAMI S LOGEM POŘADATELE, PÍŠŤALKAMI A ČASOVÝM HARMONOGRAMEM S KONTAKTY NA POŘADATELSKÝ TÝM. JEDNOTLIVÉ POZICE POŘADATELŮ JSOU ZVOLENY S OHLEDEM NA BEZPEČNOST VŠECH ZÚČASTNĚNÝCH, BUDOU TAK OBSAZENA VŠECHNA MÍSTA, KDE DOCHÁZÍ KE KŘÍŽENÍ SILNIČNÍHO PROVOZU S TRASOU ZÁVODU, NEBEZPEČNÉ A NEPŘEHLEDNÉ ÚSEKY A DALŠÍ MÍSTA, KDE MŮŽE DOJÍT K NEBEZPEČNÝM SITUACÍM.

- OBJÍZDNÁ TRASA
- BEZPEČNOSTNÍ PÁSKA
- NAVRŽENÉ PŘECHODNÉ DOPRAVNÍ ZNAČENÍ (B1, E13)
- VYZNAČENÍ TRASY ZÁVODU (KRÁTKÁ TRASA)
- VYZNAČENÍ TRASY ZÁVODU (STŘEDNÍ TRASA)
- VYZNAČENÍ TRASY ZÁVODU (DLOUHÁ TRASA)

20.6.2026
12:45-15:25h

TEXT DODATKOVÉ TABULKY


E13

Vypracoval/a: Bc. Lucie Ondráčková **podpis:**	**Zodpovědná osoba:** Bc. Lucie Ondráčková **podpis:**
Technická kontrola: Victor Zen **podpis:**	**Vedoucí projektant:** Victor Zen **podpis:**

Zhotovitel:
Victor Zen
AZ-DIO
DOPRAVNÍ INŽENÝRING
https://www.az-dio.cz/
+420 606 888 161
az-dio@az-dio.cz

Místo:	Středočeský kraj
Stavba / Akce:	Tour De France - L´Etape Czech Republic
Popis:	Situace přechodného značení

Formát: A3
Datum: 25.3.2026
Příloha č.: 23

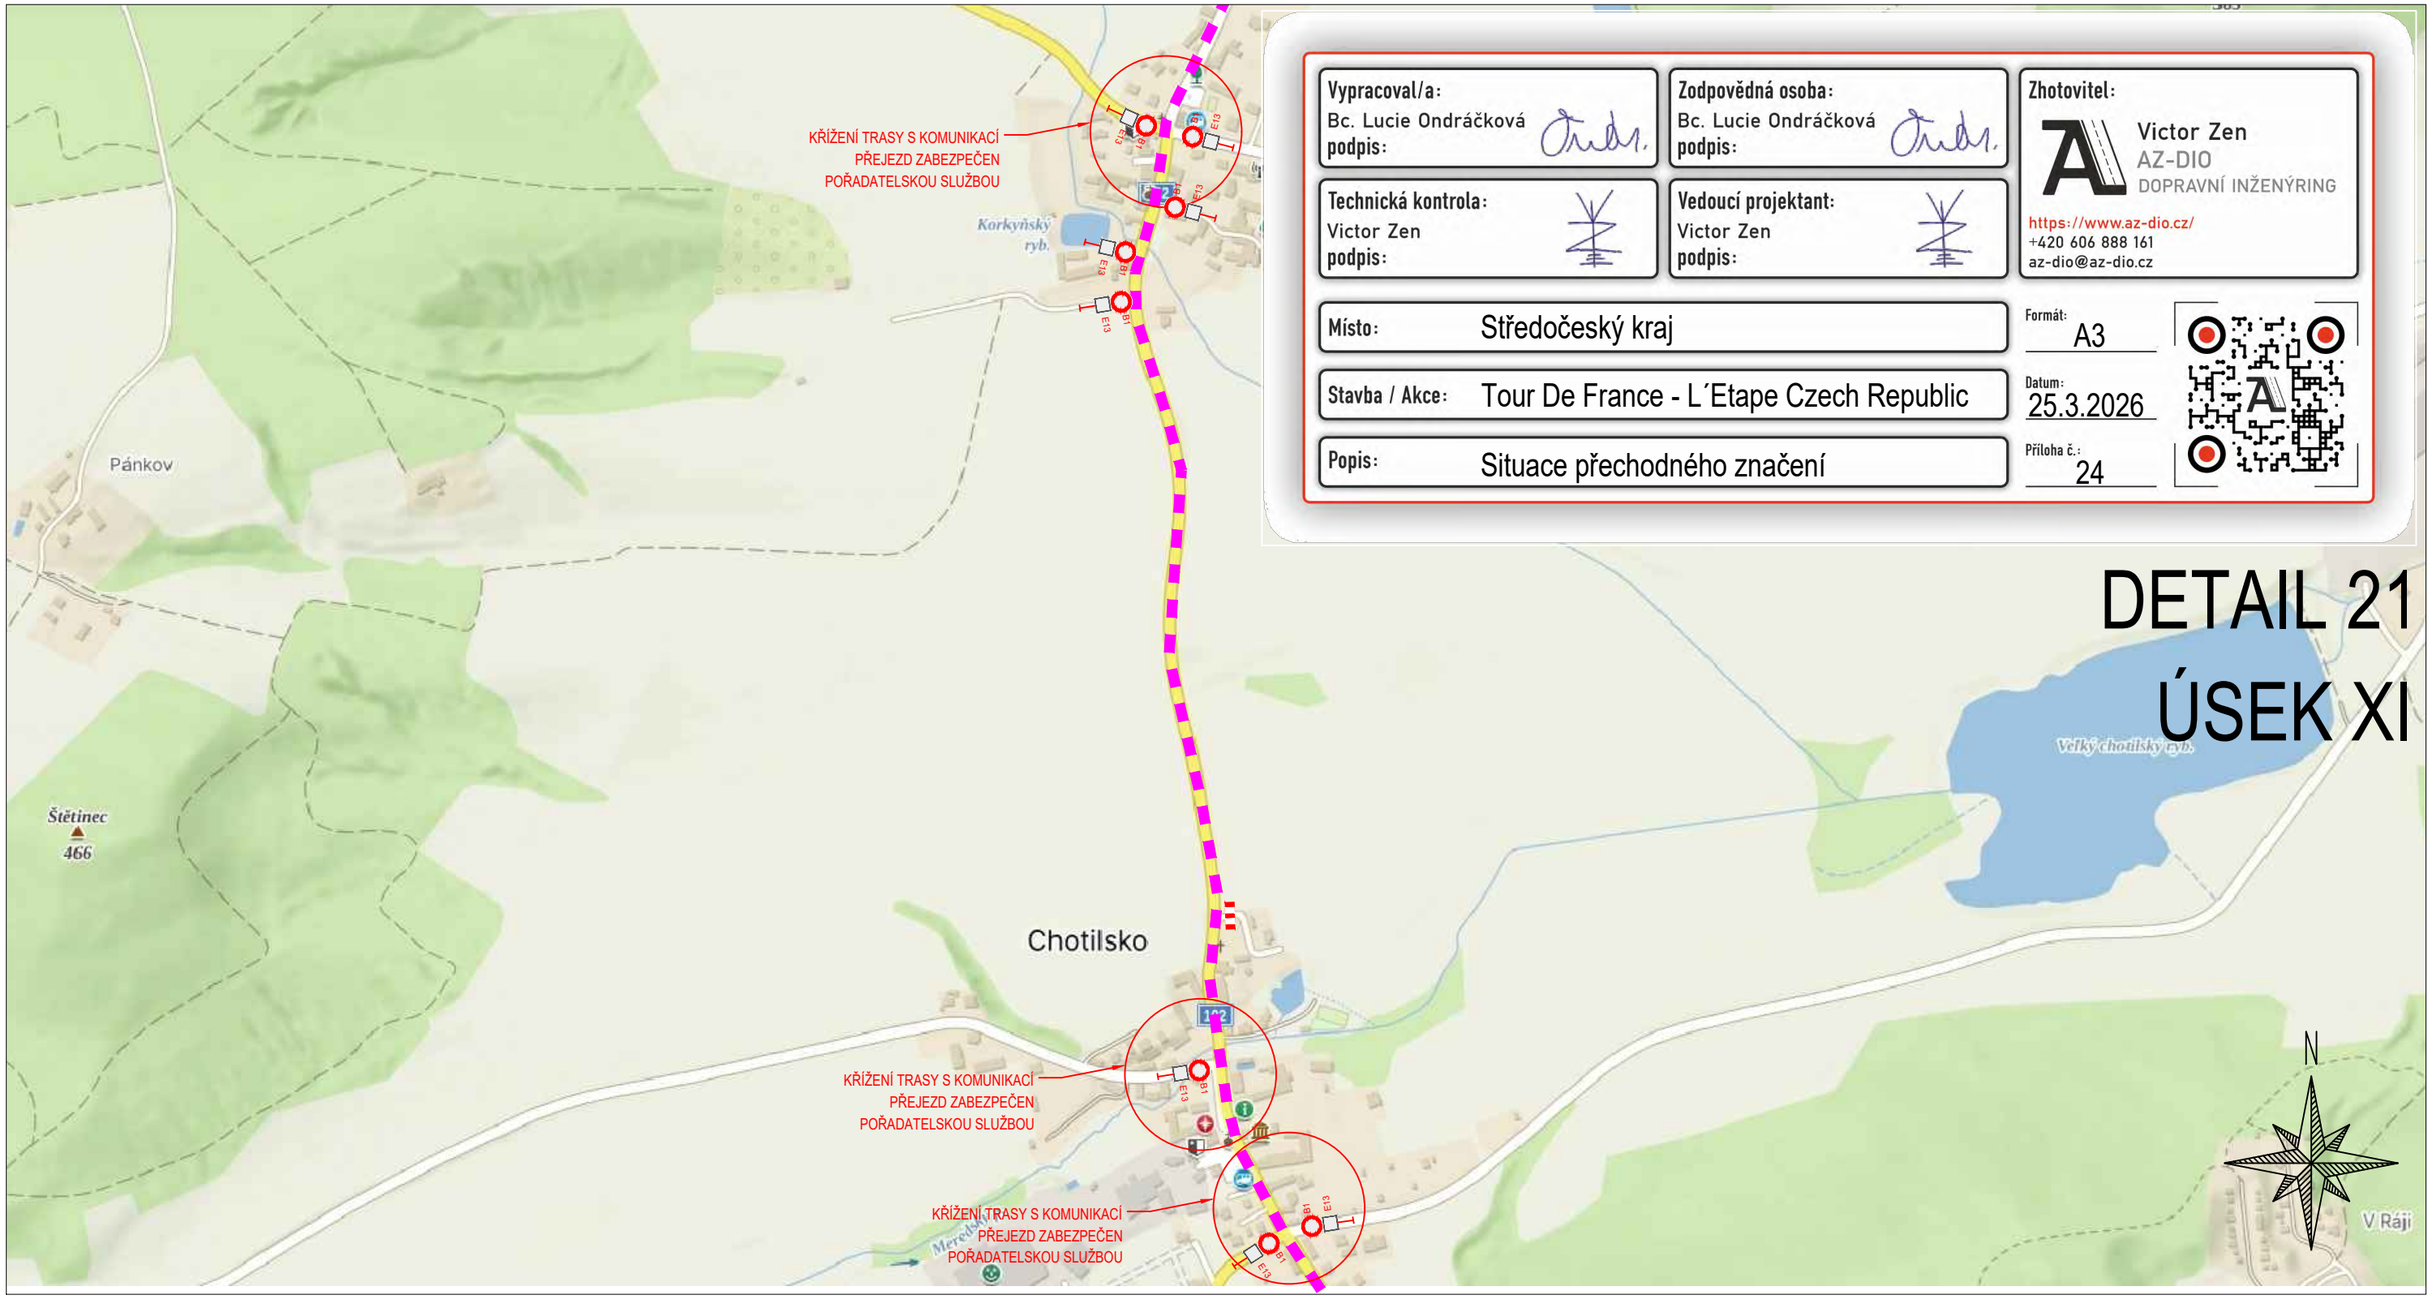

Vypracoval/a: Bc. Lucie Ondráčková podpis:	Zodpovědná osoba: Bc. Lucie Ondráčková podpis:
Technická kontrola: Victor Zen podpis:	Vedoucí projektant: Victor Zen podpis:

Zhotovitel:
Victor Zen
AZ-DIO
DOPRAVNÍ INŽENÝRING
https://www.az-dio.cz/
+420 606 888 161
az-dio@az-dio.cz

Místo:	Středočeský kraj
Stavba / Akce:	Tour De France - L´Etape Czech Republic
Popis:	Situace přechodného značení

Formát: A3
Datum: 25.3.2026
Příloha č.: 24

DETAIL 21
ÚSEK XI

ZPRACOVÁNO NA PODKLADU MAPY.CZ

- NAVRŽENÉ PŘECHODNÉ ZNAČENÍ DLE TP66 - ZÁSADY PRO OZNAČOVÁNÍ PRACOVNÍCH MÍST NA POZEMNÍCH KOMUNIKACÍCH II. VYDÁNÍ.

TRASA BUDE ZAJIŠTĚNA PROŠKOLENOU POŘADATELSKOU SLUŽBOU. POŘADATELÉ BUDOU VYBAVENI REFLEXNÍMI VESTAMI S LOGEM POŘADATELE, PÍŠŤALKAMI A ČASOVÝM HARMONOGRAMEM S KONTAKTY NA POŘADATELSKÝ TÝM. JEDNOTLIVÉ POZICE POŘADATELŮ JSOU ZVOLENY S OHLEDEM NA BEZPEČNOST VŠECH ZÚČASTNĚNÝCH. BUDOU TAK OBSAZENA VŠECHNA MÍSTA, KDE DOCHÁZÍ KE KŘÍŽENÍ SILNIČNÍHO PROVOZU S TRASOU ZÁVODU, NEBEZPEČNÉ A NEPŘEHLEDNÉ ÚSEKY A DALŠÍ MÍSTA, KDE MŮŽE DOJÍT K NEBEZPEČNÝM SITUACÍM.


- OBJÍZDNÁ TRASA
- BEZPEČNOSTNÍ PÁSKA
- B1 / E13 - NAVRŽENÉ PŘECHODNÉ DOPRAVNÍ ZNAČENÍ
- VYZNAČENÍ TRASY ZÁVODU (KRÁTKÁ TRASA)
- VYZNAČENÍ TRASY ZÁVODU (STŘEDNÍ TRASA)
- VYZNAČENÍ TRASY ZÁVODU (DLOUHÁ TRASA)

20.6.2026
12:45-15:25h

TEXT DODATKOVÉ TABULKY

E13

DETAIL 22
ÚSEK XI

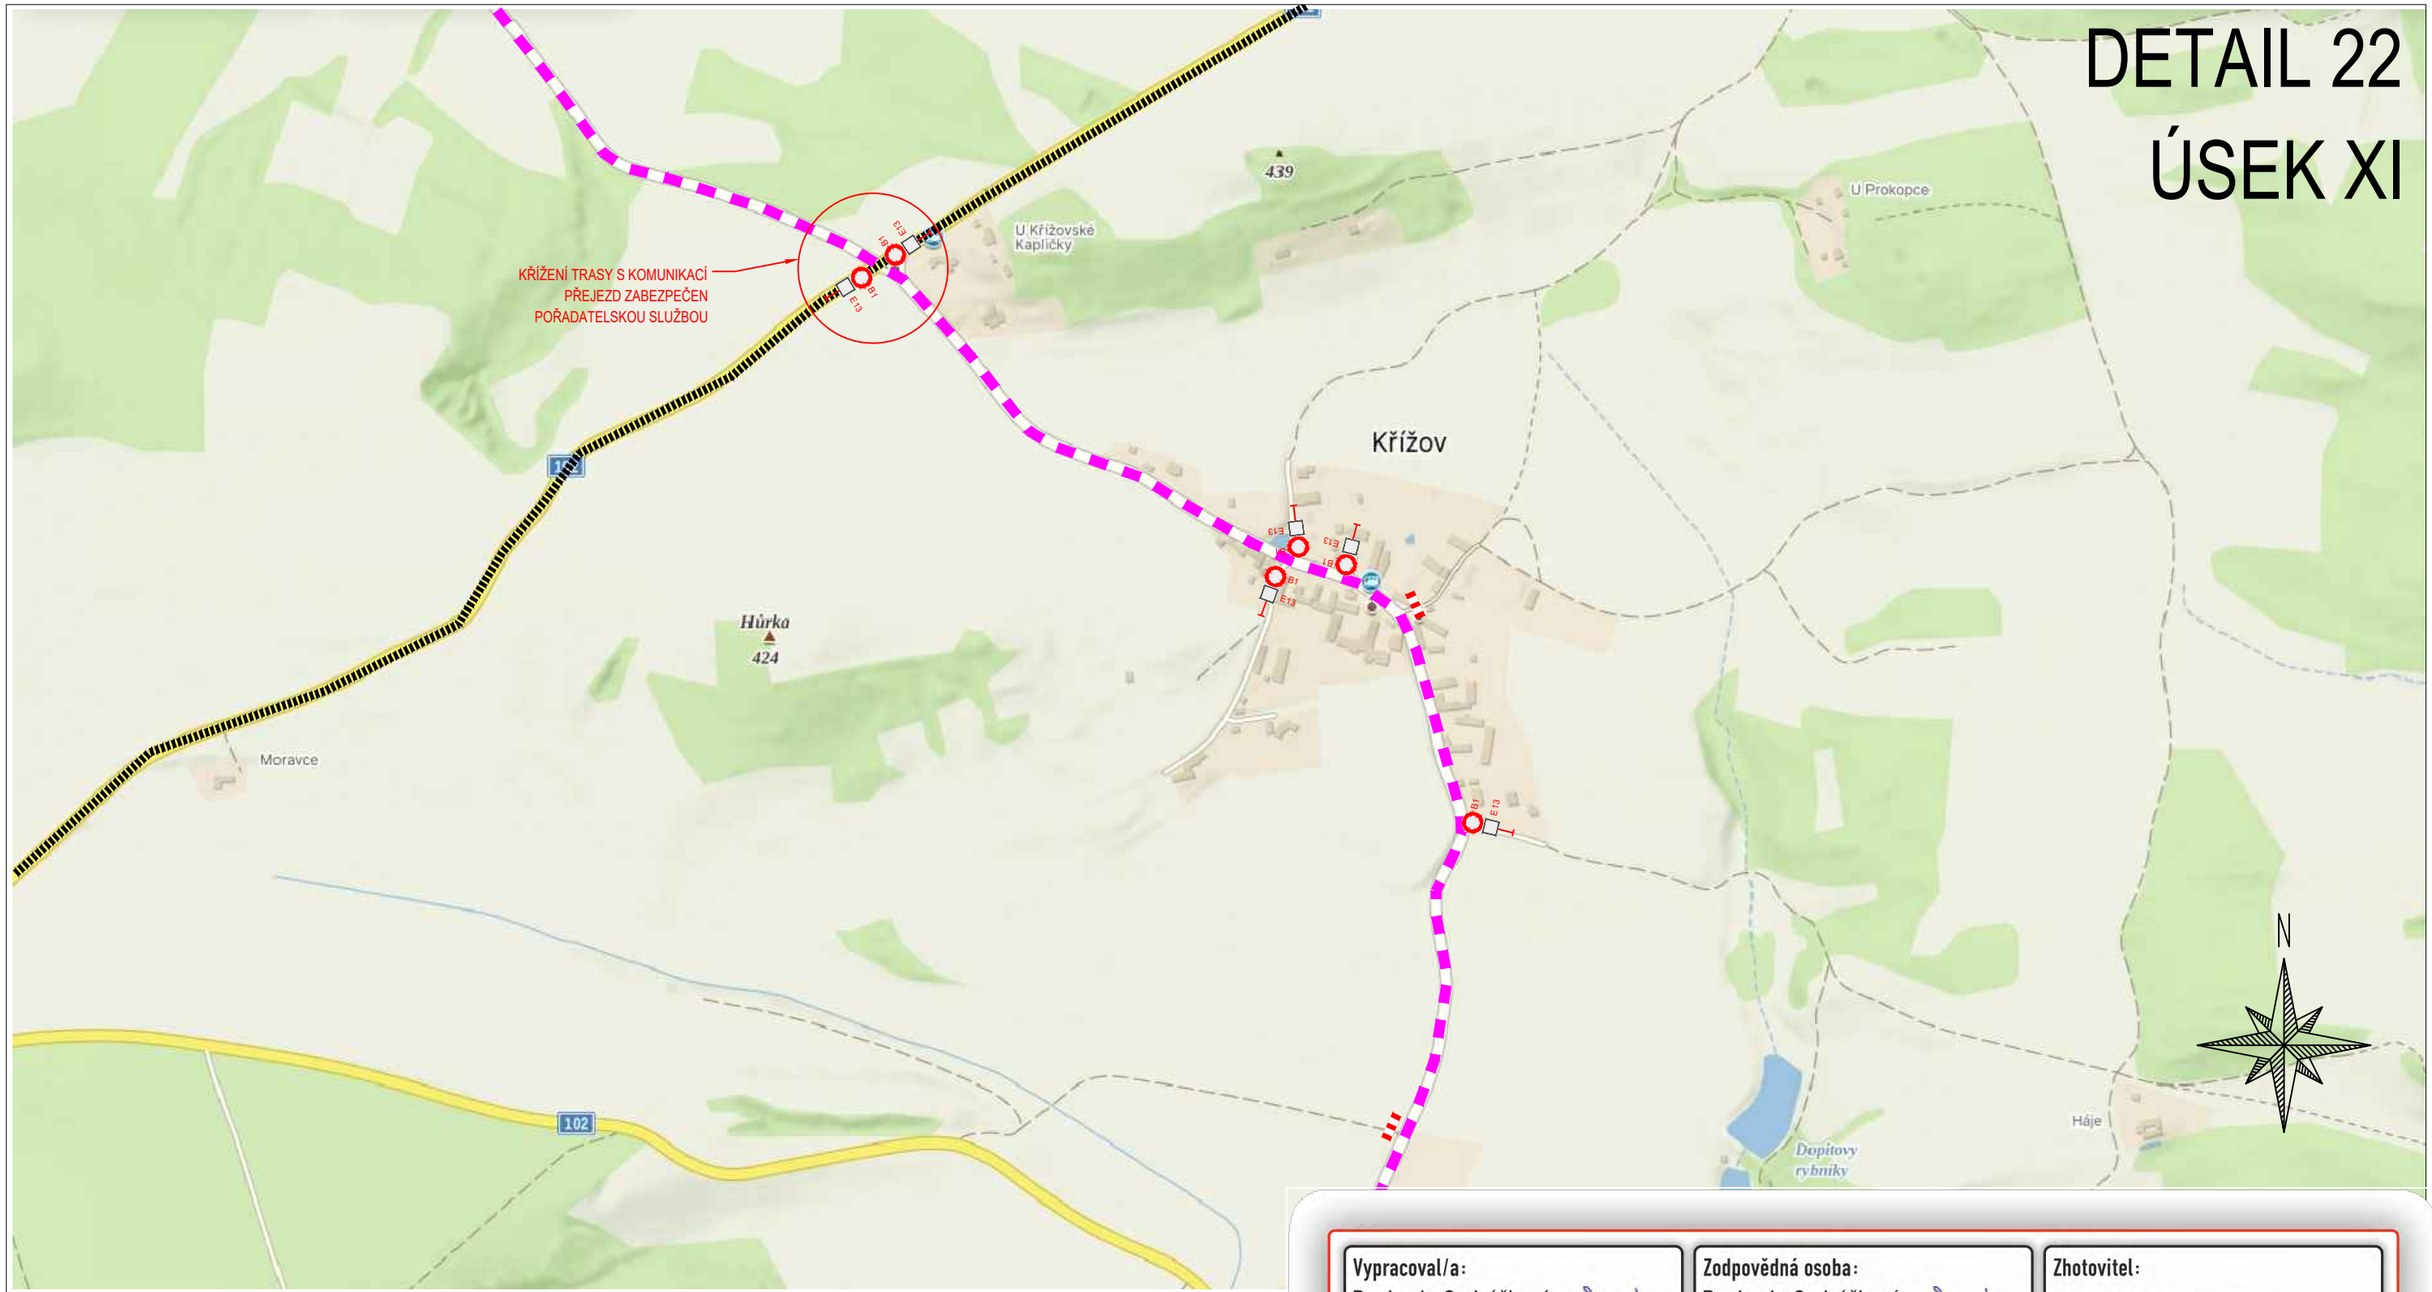

ZPRACOVÁNO NA PODKLADU MAPY.CZ

- NAVRŽENÉ PŘECHODNÉ ZNAČENÍ DLE TP66 - ZÁSADY PRO OZNAČOVÁNÍ PRACOVNÍCH MÍST NA POZEMNÍCH KOMUNIKACÍCH II. VYDÁNÍ.

TRASA BUDE ZAJIŠTĚNA PROŠKOLENOU POŘADATELSKOU SLUŽBOU. POŘADATELÉ BUDOU VYBAVENI REFLEXNÍMI VESTAMI S LOGEM POŘADATELE, PÍŠŤALKAMI A ČASOVÝM HARMONOGRAMEM S KONTAKTY NA POŘADATELSKÝ TÝM. JEDNOTLIVÉ POZICE POŘADATELŮ JSOU ZVOLENY S OHLEDEM NA BEZPEČNOST VŠECH ZÚČASTNĚNÝCH. BUDOU TAK OBSAZENA VŠECHNA MÍSTA, KDE DOCHÁZÍ KE KŘÍŽENÍ SILNIČNÍHO PROVOZU S TRASOU ZÁVODU, NEBEZPEČNÉ A NEPŘEHLEDNÉ ÚSEKY A DALŠÍ MÍSTA, KDE MŮŽE DOJÍT K NEBEZPEČNÝM SITUACÍM.

- OBJÍZDNÁ TRASA
- BEZPEČNOSTNÍ PÁSKA
- B1 E13 - NAVRŽENÉ PŘECHODNÉ DOPRAVNÍ ZNAČENÍ
- VYZNAČENÍ TRASY ZÁVODU (KRÁTKÁ TRASA)
- VYZNAČENÍ TRASY ZÁVODU (STŘEDNÍ TRASA)
- VYZNAČENÍ TRASY ZÁVODU (DLOUHÁ TRASA)


20.6.2026
12:45-15:25h

TEXT DODATKOVÉ TABULKY

E13

Vypracoval/a: Bc. Lucie Ondráčková **podpis:**	**Zodpovědná osoba:** Bc. Lucie Ondráčková **podpis:**	**Zhotovitel:** Victor Zen AZ-DIO DOPRAVNÍ INŽENÝRING https://www.az-dio.cz/ +420 606 888 161 az-dio@az-dio.cz	
Technická kontrola: Victor Zen **podpis:**	**Vedoucí projektant:** Victor Zen **podpis:**		
Místo: Středočeský kraj		**Formát:** A3	
Stavba / Akce: Tour De France - L´Etape Czech Republic		**Datum:** 25.3.2026	
Popis: Situace přechodného značení		**Příloha č.:** 25	

DETAIL 23
ÚSEK XII

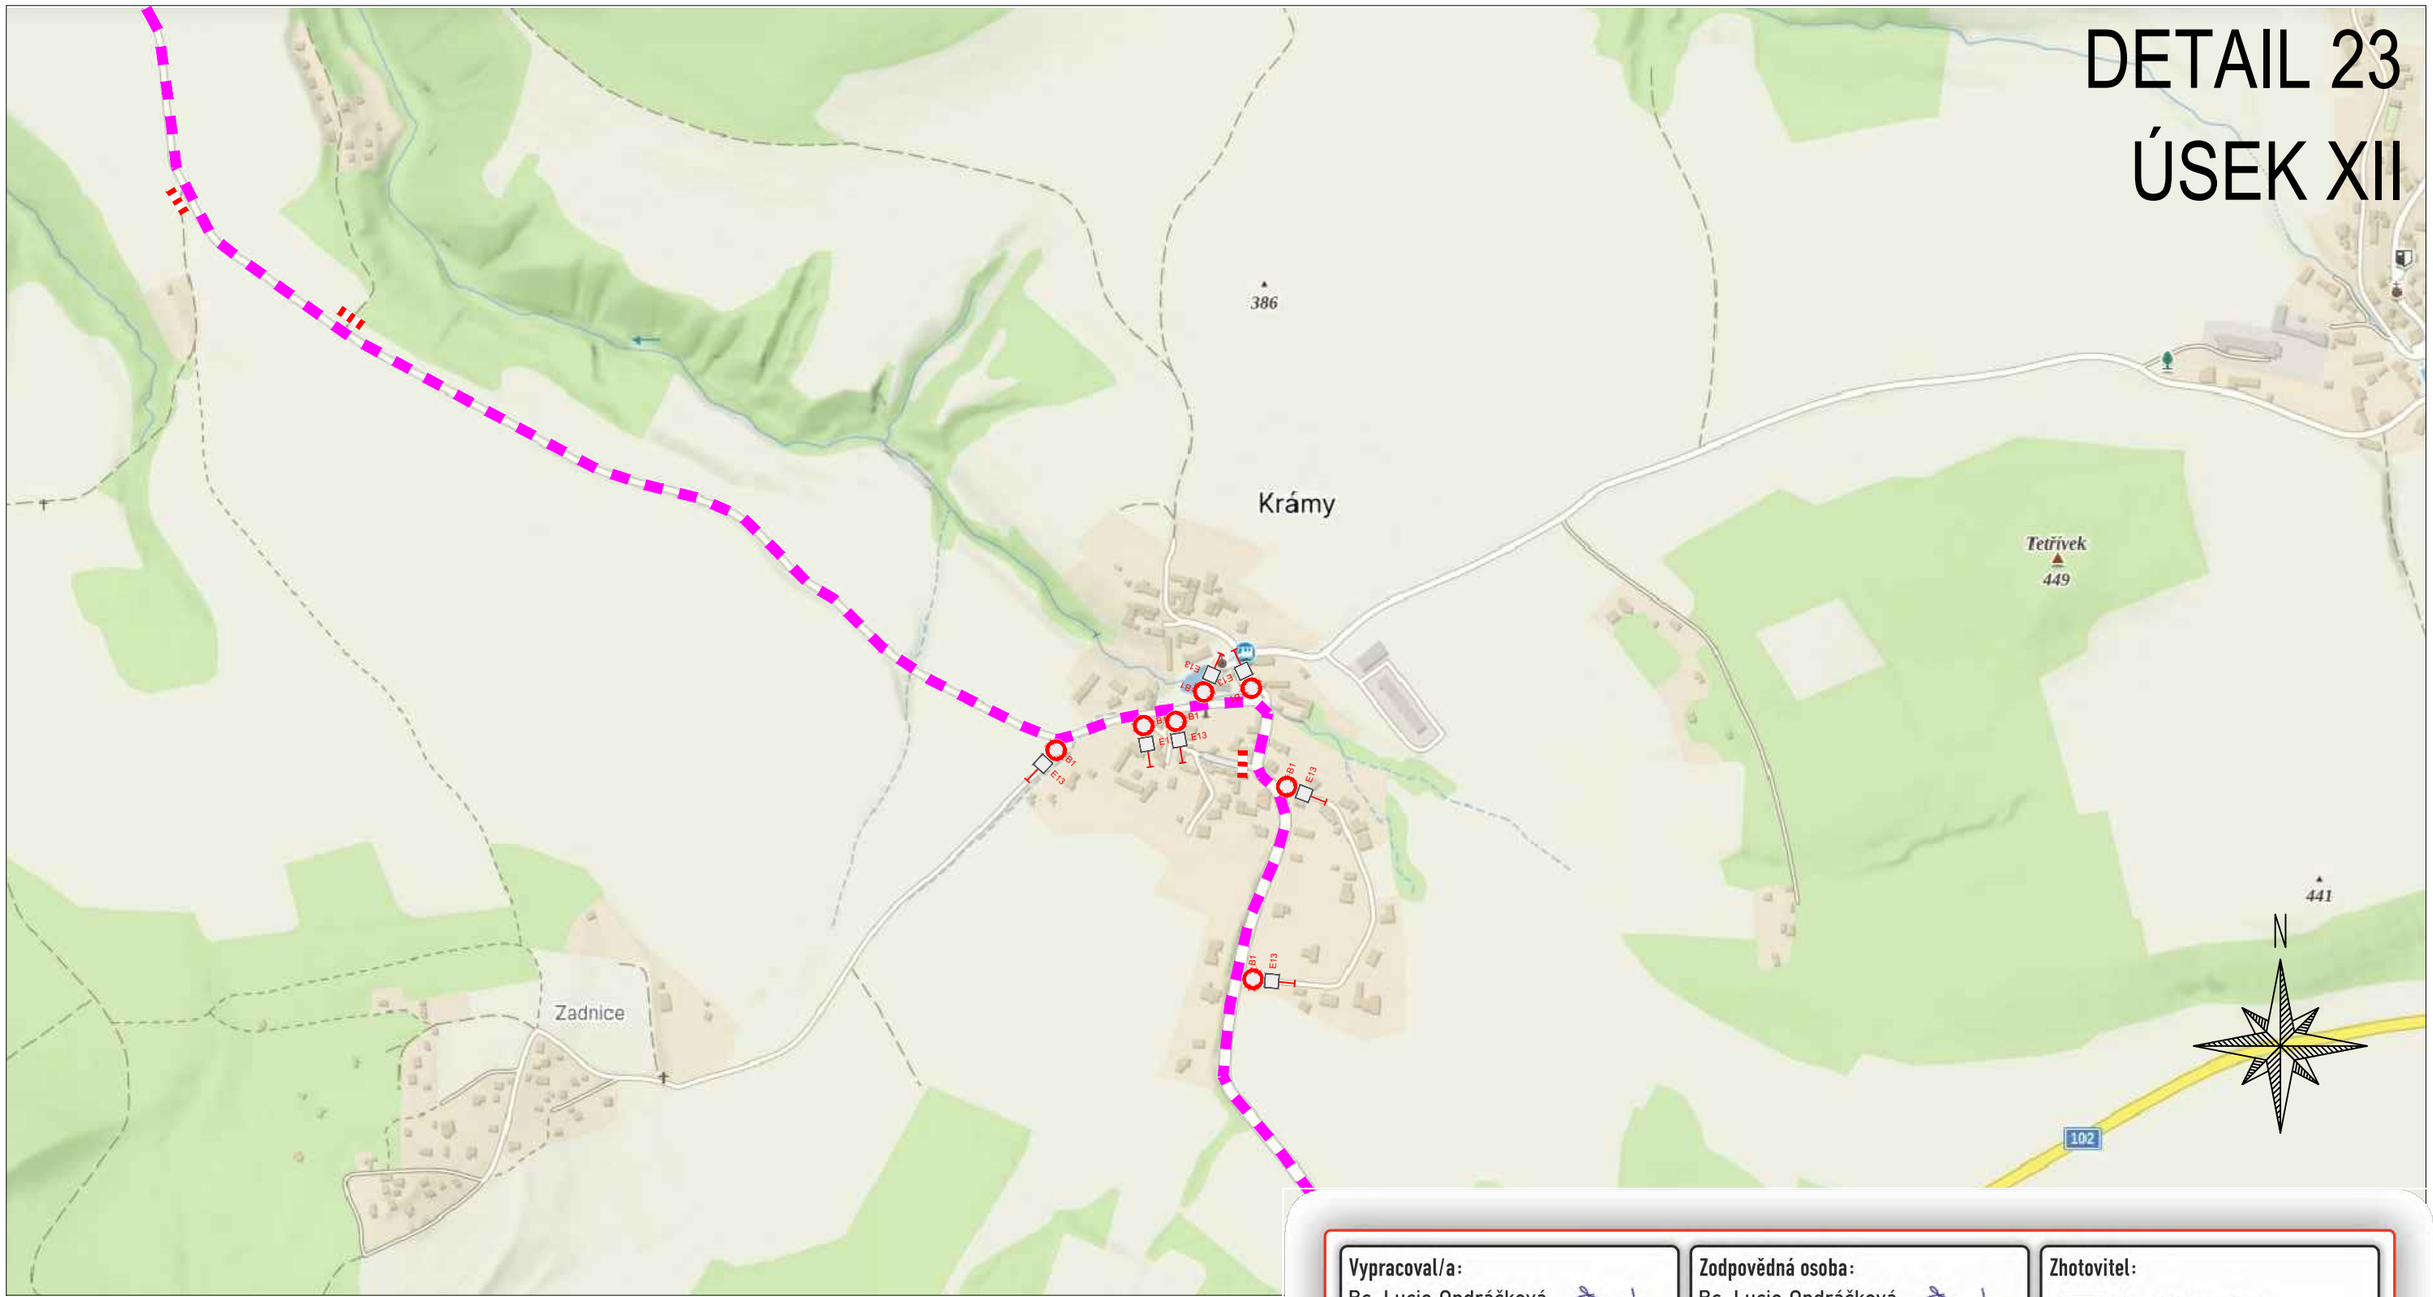

ZPRACOVÁNO NA PODKLADU MAPY.CZ

- NAVRŽENÉ PŘECHODNÉ ZNAČENÍ DLE TP66 - ZÁSADY PRO OZNAČOVÁNÍ PRACOVNÍCH MÍST NA POZEMNÍCH KOMUNIKACÍCH II. VYDÁNÍ.

TRASA BUDE ZAJIŠTĚNA PROŠKOLENOU POŘADATELSKOU SLUŽBOU. POŘADATELÉ BUDOU VYBAVENI REFLEXNÍMI VESTAMI S LOGEM POŘADATELE, PÍŠŤALKAMI A ČASOVÝM HARMONOGRAMEM S KONTAKTY NA POŘADATELSKÝ TÝM. JEDNOTLIVÉ POZICE POŘADATELŮ JSOU ZVOLENY S OHLEDEM NA BEZPEČNOST VŠECH ZÚČASTNĚNÝCH. BUDOU TAK OBSAZENA VŠECHNA MÍSTA, KDE DOCHÁZÍ KE KŘÍŽENÍ SILNIČNÍHO PROVOZU S TRASOU ZÁVODU, NEBEZPEČNÉ A NEPŘEHLEDNÉ ÚSEKY A DALŠÍ MÍSTA, KDE MŮŽE DOJÍT K NEBEZPEČNÝM SITUACÍM.

- OBJÍZDNÁ TRASA
- BEZPEČNOSTNÍ PÁSKA
- B1 E13 - NAVRŽENÉ PŘECHODNÉ DOPRAVNÍ ZNAČENÍ
- VYZNAČENÍ TRASY ZÁVODU (KRÁTKÁ TRASA)
- VYZNAČENÍ TRASY ZÁVODU (STŘEDNÍ TRASA)
- VYZNAČENÍ TRASY ZÁVODU (DLOUHÁ TRASA)


20.6.2026
13:00–15:45h

TEXT DODATKOVÉ TABULKY

E13

Vypracoval/a: Bc. Lucie Ondráčková **podpis:**	**Zodpovědná osoba:** Bc. Lucie Ondráčková **podpis:**	**Zhotovitel:** Victor Zen AZ-DIO DOPRAVNÍ INŽENÝRING https://www.az-dio.cz/ +420 606 888 161 az-dio@az-dio.cz	
Technická kontrola: Victor Zen **podpis:**	**Vedoucí projektant:** Victor Zen **podpis:**		
Místo: Středočeský kraj		**Formát:** A3	
Stavba / Akce: Tour De France - L´Etape Czech Republic		**Datum:** 25.3.2026	
Popis: Situace přechodného značení		**Příloha č.:** 26	

DETAIL 24
ÚSEK XII

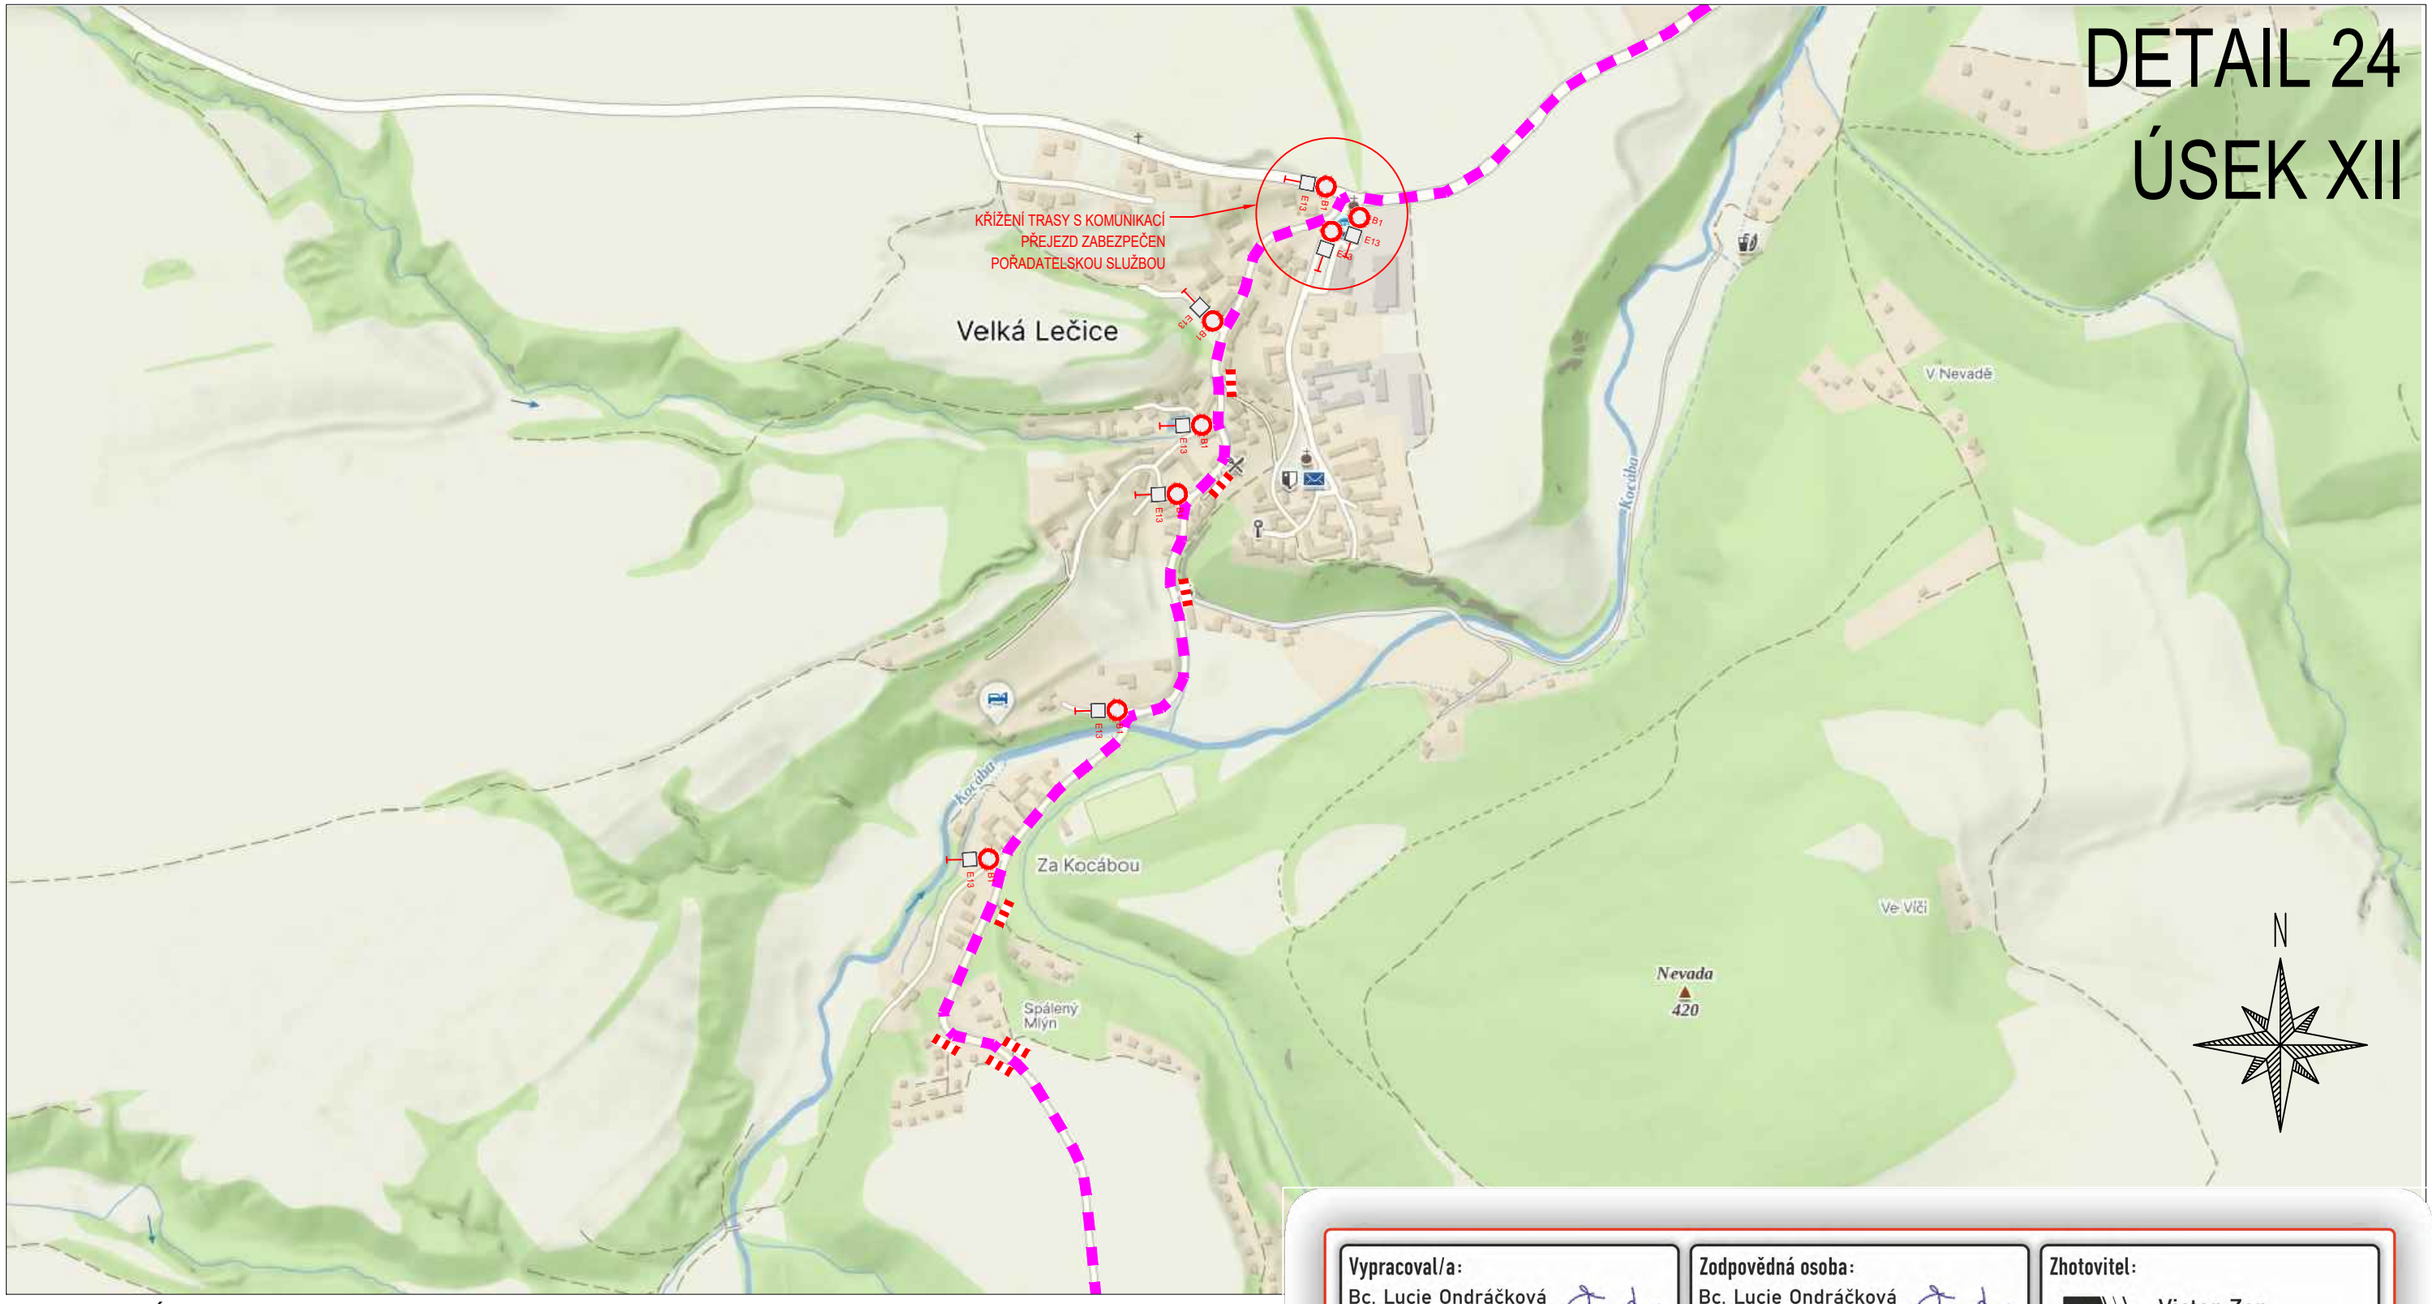

ZPRACOVÁNO NA PODKLADU MAPY.CZ

- NAVRŽENÉ PŘECHODNÉ ZNAČENÍ DLE TP66 - ZÁSADY PRO OZNAČOVÁNÍ PRACOVNÍCH MÍST NA POZEMNÍCH KOMUNIKACÍCH II. VYDÁNÍ.

TRASA BUDE ZAJIŠTĚNA PROŠKOLENOU POŘADATELSKOU SLUŽBOU. POŘADATELÉ BUDOU VYBAVENI REFLEXNÍMI VESTAMI S LOGEM POŘADATELE, PÍŠŤALKAMI A ČASOVÝM HARMONOGRAMEM S KONTAKTY NA POŘADATELSKÝ TÝM. JEDNOTLIVÉ POZICE POŘADATELŮ JSOU ZVOLENY S OHLEDEM NA BEZPEČNOST VŠECH ZÚČASTNĚNÝCH. BUDOU TAK OBSAZENA VŠECHNA MÍSTA, KDE DOCHÁZÍ KE KŘÍŽENÍ SILNIČNÍHO PROVOZU S TRASOU ZÁVODU, NEBEZPEČNÉ A NEPŘEHLEDNÉ ÚSEKY A DALŠÍ MÍSTA, KDE MŮŽE DOJÍT K NEBEZPEČNÝM SITUACÍM.

- OBJÍZDNÁ TRASA
- BEZPEČNOSTNÍ PÁSKA
- NAVRŽENÉ PŘECHODNÉ DOPRAVNÍ ZNAČENÍ

B1
E13

- VYZNAČENÍ TRASY ZÁVODU (KRÁTKÁ TRASA)
- VYZNAČENÍ TRASY ZÁVODU (STŘEDNÍ TRASA)
- VYZNAČENÍ TRASY ZÁVODU (DLOUHÁ TRASA)

20.6.2026
13:00–15:45h

TEXT DODATKOVÉ TABULKY

E13


Vypracoval/a: Bc. Lucie Ondráčková podpis:	Zodpovědná osoba: Bc. Lucie Ondráčková podpis:
Technická kontrola: Victor Zen podpis:	Vedoucí projektant: Victor Zen podpis:

Zhotovitel:
Victor Zen
AZ-DIO
DOPRAVNÍ INŽENÝRING
https://www.az-dio.cz/
+420 606 888 161
az-dio@az-dio.cz

Místo:	Středočeský kraj
Stavba / Akce:	Tour De France - L´Etape Czech Republic
Popis:	Situace přechodného značení

Formát: A3
Datum: 25.3.2026
Příloha č.: 27

DETAIL 25
ÚSEK XII

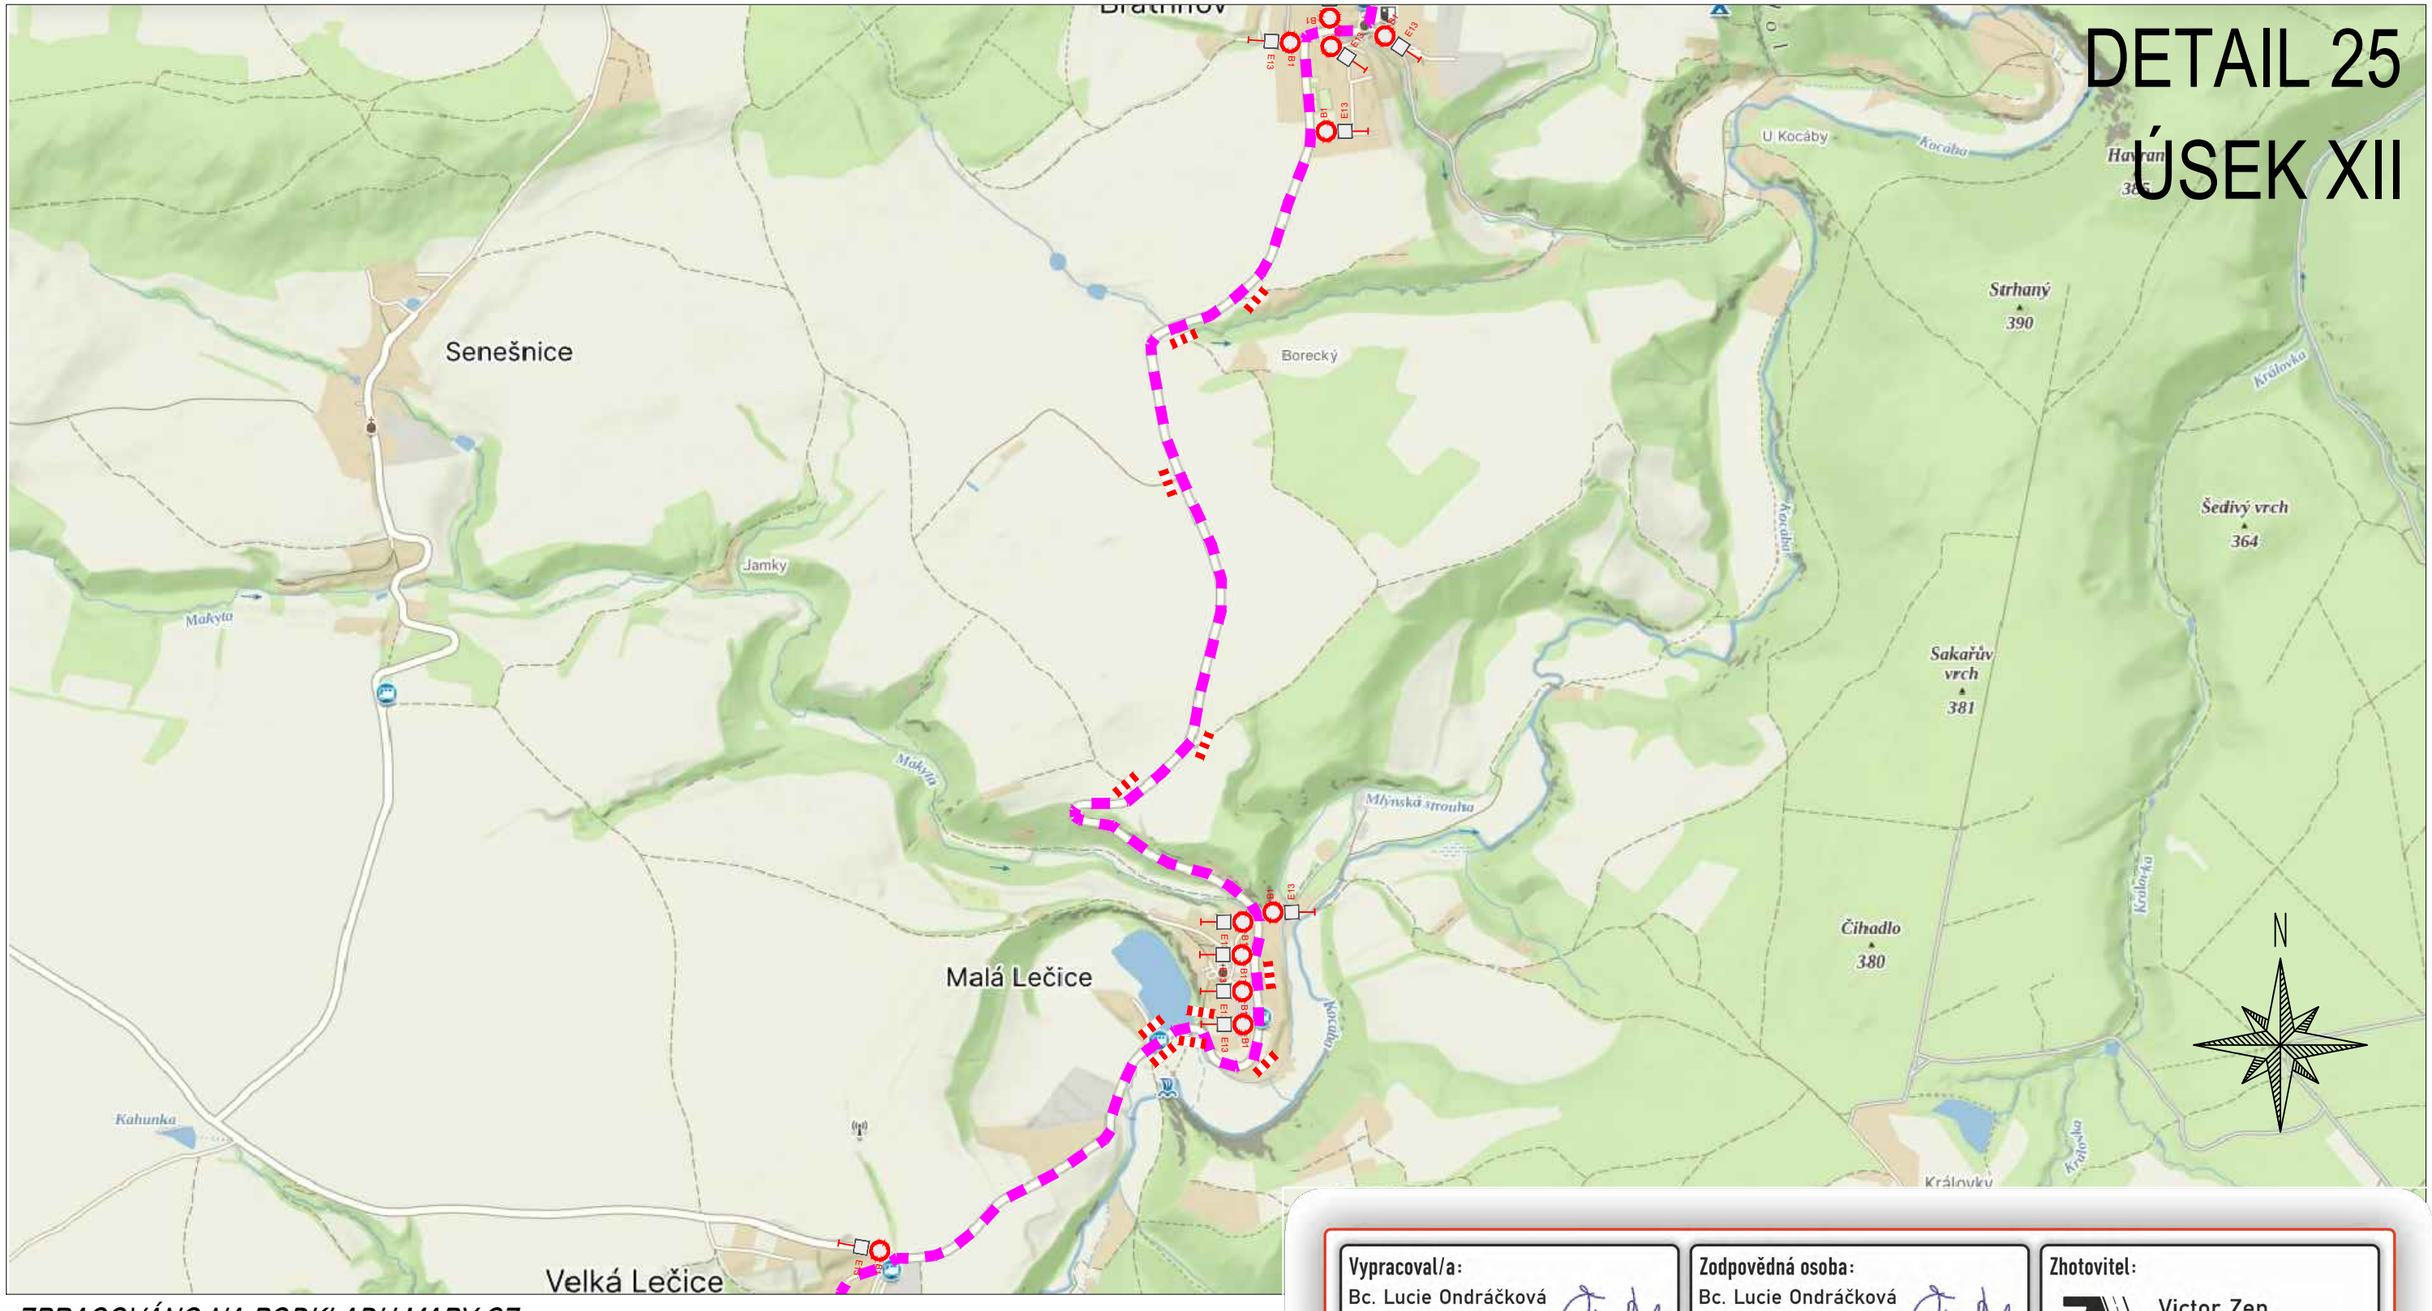

ZPRACOVÁNO NA PODKLADU MAPY.CZ

- NAVRŽENÉ PŘECHODNÉ ZNAČENÍ DLE TP66 - ZÁSADY PRO OZNAČOVÁNÍ PRACOVNÍCH MÍST NA POZEMNÍCH KOMUNIKACÍCH II. VYDÁNÍ.

TRASA BUDE ZAJIŠTĚNA PROŠKOLENOU POŘADATELSKOU SLUŽBOU. POŘADATELÉ BUDOU VYBAVENI REFLEXNÍMI VESTAMI S LOGEM POŘADATELE, PÍŠŤALKAMI A ČASOVÝM HARMONOGRAMEM S KONTAKTY NA POŘADATELSKÝ TÝM. JEDNOTLIVÉ POZICE POŘADATELŮ JSOU ZVOLENY S OHLEDEM NA BEZPEČNOST VŠECH ZÚČASTNĚNÝCH. BUDOU TAK OBSAZENA VŠECHNA MÍSTA, KDE DOCHÁZÍ KE KŘÍŽENÍ SILNIČNÍHO PROVOZU S TRASOU ZÁVODU, NEBEZPEČNÉ A NEPŘEHLEDNÉ ÚSEKY A DALŠÍ MÍSTA, KDE MŮŽE DOJÍT K NEBEZPEČNÝM SITUACÍM.

- OBJÍZDNÁ TRASA
- BEZPEČNOSTNÍ PÁSKA
- NAVRŽENÉ PŘECHODNÉ DOPRAVNÍ ZNAČENÍ (B1, E13)
- VYZNAČENÍ TRASY ZÁVODU (KRÁTKÁ TRASA)
- VYZNAČENÍ TRASY ZÁVODU (STŘEDNÍ TRASA)
- VYZNAČENÍ TRASY ZÁVODU (DLOUHÁ TRASA)

20.6.2026
13:00–15:45h

TEXT DODATKOVÉ TABULKY

E13

Lucie Kovářová

Digitálně podepsal Lucie Kovářová
Datum: 2026.05.25 16:02:35 +02'00'


Vypracoval/a: Bc. Lucie Ondráčková **podpis:**	**Zodpovědná osoba:** Bc. Lucie Ondráčková **podpis:**
Technická kontrola: Victor Zen **podpis:**	**Vedoucí projektant:** Victor Zen **podpis:**

Zhotovitel:
Victor Zen
AZ-DIO
DOPRAVNÍ INŽENÝRING
https://www.az-dio.cz/
+420 606 888 161
az-dio@az-dio.cz

Místo:	Středočeský kraj
Stavba / Akce:	Tour De France - L´Etape Czech Republic
Popis:	Situace přechodného značení

Formát: A3
Datum: 25.3.2026
Příloha č.: 28

DETAIL 26
ÚSEK XIII

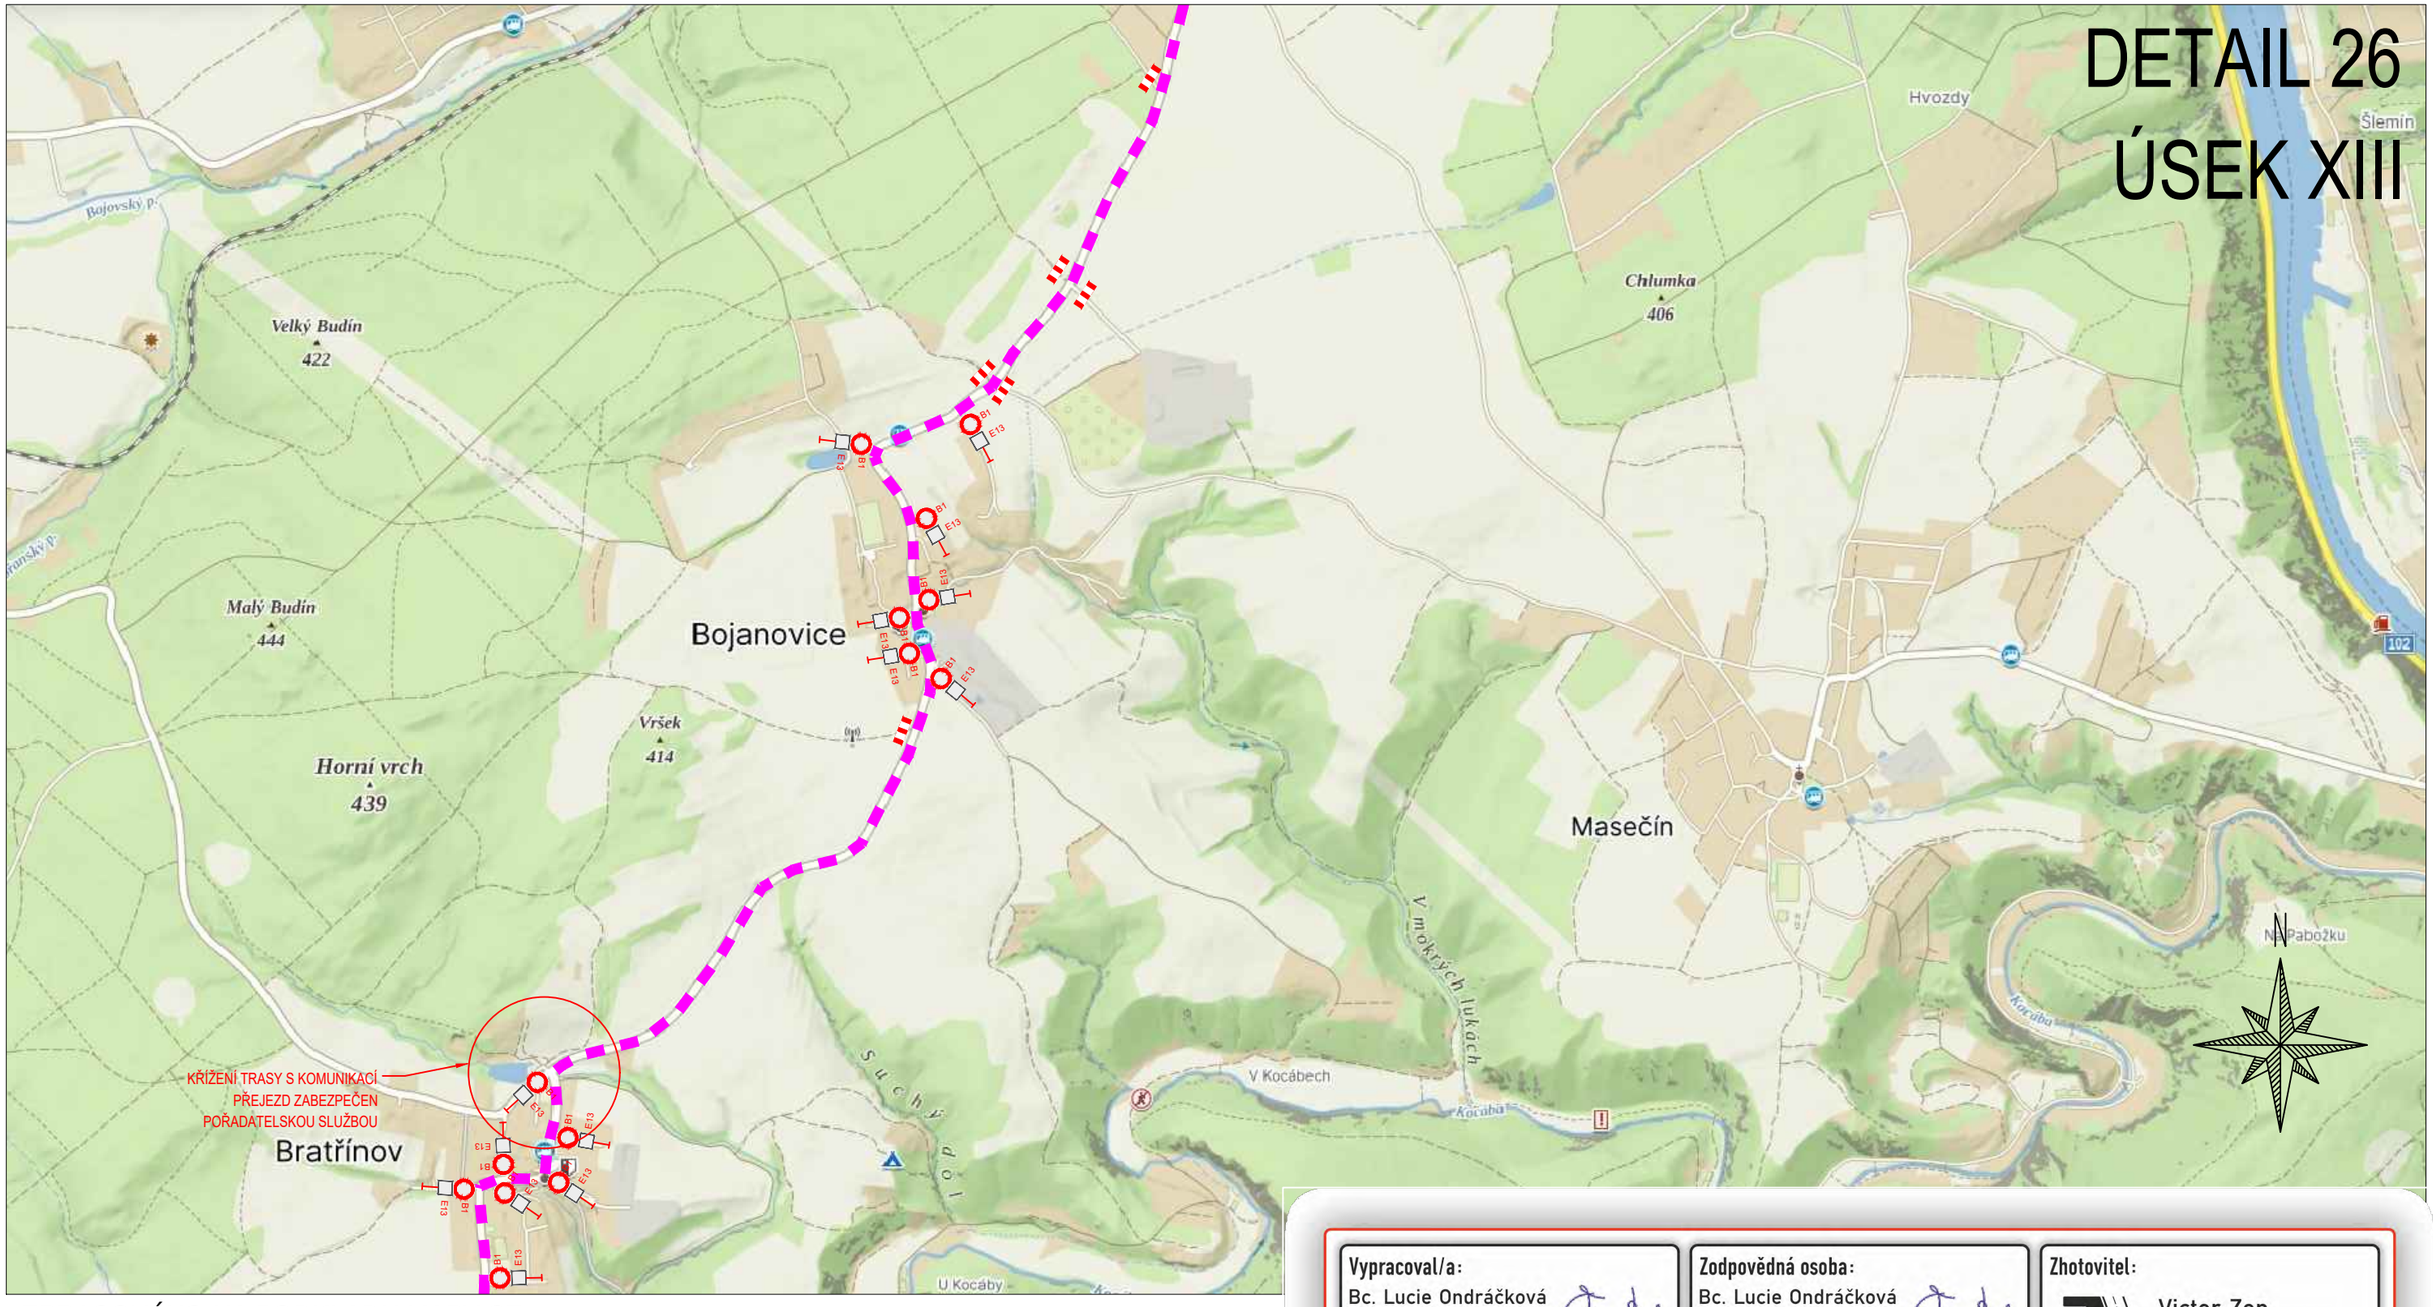

ZPRACOVÁNO NA PODKLADU MAPY.CZ

- NAVRŽENÉ PŘECHODNÉ ZNAČENÍ DLE TP66 - ZÁSADY PRO OZNAČOVÁNÍ PRACOVNÍCH MÍST NA POZEMNÍCH KOMUNIKACÍCH II. VYDÁNÍ.

TRASA BUDE ZAJIŠTĚNA PROŠKOLENOU POŘADATELSKOU SLUŽBOU. POŘADATELÉ BUDOU VYBAVENI REFLEXNÍMI VESTAMI S LOGEM POŘADATELE, PÍŠŤALKAMI A ČASOVÝM HARMONOGRAMEM S KONTAKTY NA POŘADATELSKÝ TÝM. JEDNOTLIVÉ POZICE POŘADATELŮ JSOU ZVOLENY S OHLEDEM NA BEZPEČNOST VŠECH ZÚČASTNĚNÝCH. BUDOU TAK OBSAZENA VŠECHNA MÍSTA, KDE DOCHÁZÍ KE KŘÍŽENÍ SILNIČNÍHO PROVOZU S TRASOU ZÁVODU, NEBEZPEČNÉ A NEPŘEHLEDNÉ ÚSEKY A DALŠÍ MÍSTA, KDE MŮŽE DOJÍT K NEBEZPEČNÝM SITUACÍM.

- OBJÍZDNÁ TRASA
- BEZPEČNOSTNÍ PÁSKA
- B1 E13 - NAVRŽENÉ PŘECHODNÉ DOPRAVNÍ ZNAČENÍ
- VYZNAČENÍ TRASY ZÁVODU (KRÁTKÁ TRASA)
- VYZNAČENÍ TRASY ZÁVODU (STŘEDNÍ TRASA)
- VYZNAČENÍ TRASY ZÁVODU (DLOUHÁ TRASA)

20.6.2026
13:10–16:15h

TEXT DODATKOVÉ TABULKY


E13

Lucie Kovářová

Digitálně podepsal Lucie Kovářová
Datum: 2026.05.25 16:03:02 +02'00'

Vypracoval/a: Bc. Lucie Ondráčková **podpis:**	**Zodpovědná osoba:** Bc. Lucie Ondráčková **podpis:**	**Zhotovitel:** Victor Zen AZ-DIO DOPRAVNÍ INŽENÝRING https://www.az-dio.cz/ +420 606 888 161 az-dio@az-dio.cz	
Technická kontrola: Victor Zen **podpis:**	**Vedoucí projektant:** Victor Zen **podpis:**		
Místo: Středočeský kraj		**Formát:** A3	
Stavba / Akce: Tour De France - L´Etape Czech Republic		**Datum:** 25.3.2026	
Popis: Situace přechodného značení		**Příloha č.:** 29	

DETAIL 27
ÚSEK XIII

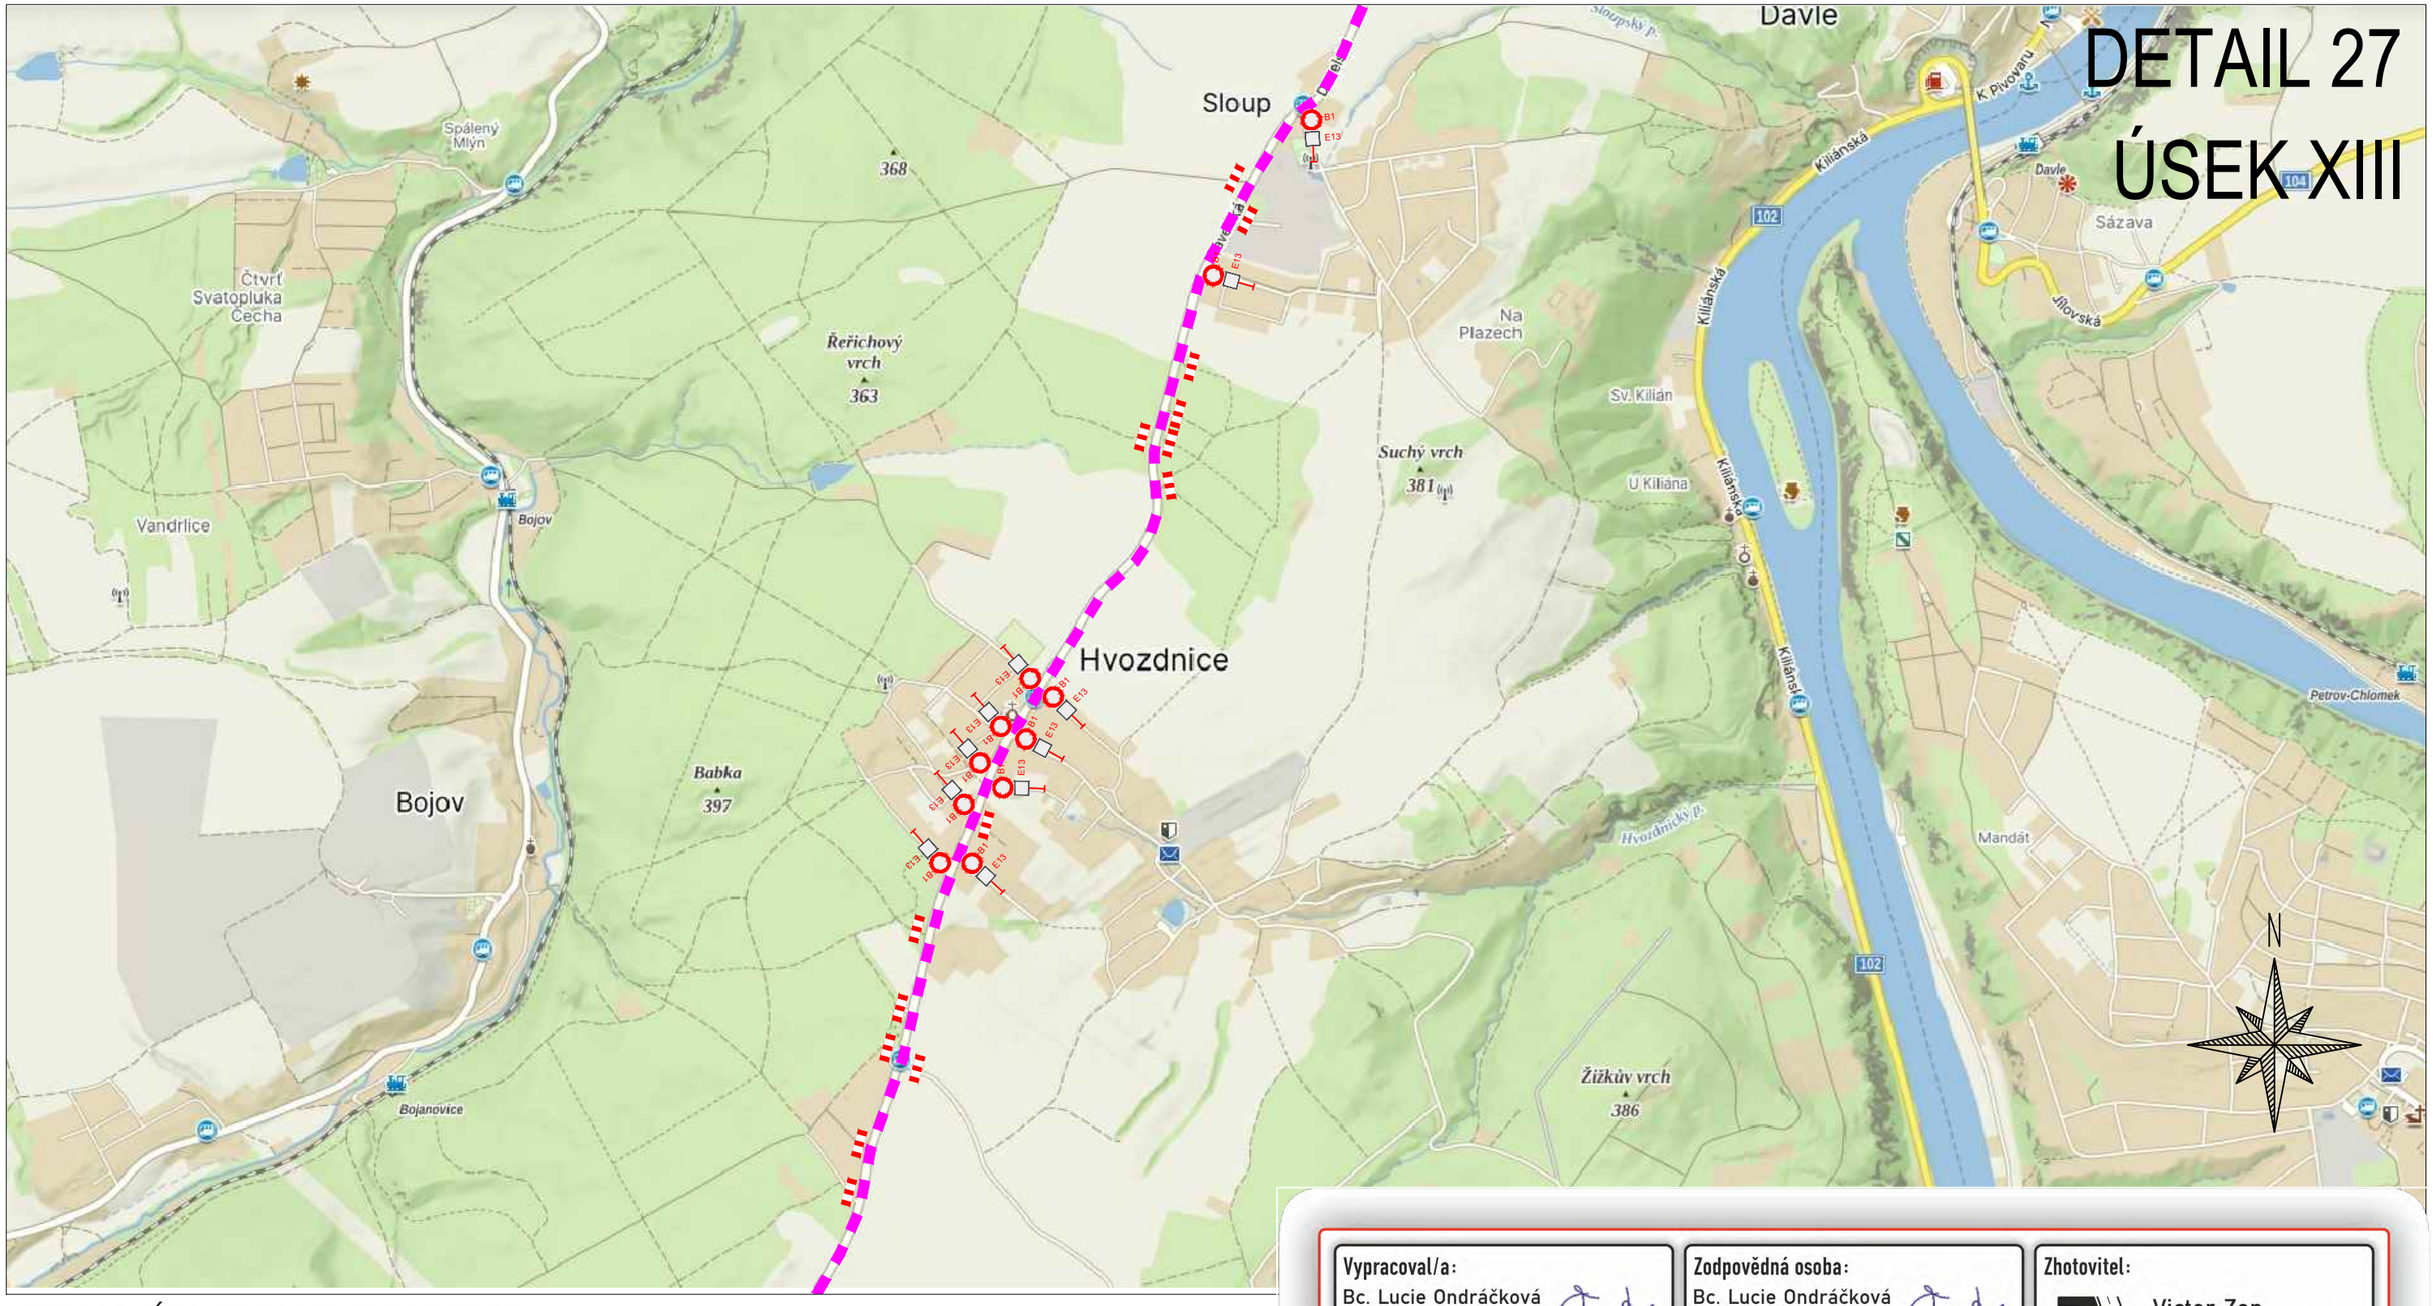

ZPRACOVÁNO NA PODKLADU MAPY.CZ

- NAVRŽENÉ PŘECHODNÉ ZNAČENÍ DLE TP66 - ZÁSADY PRO OZNAČOVÁNÍ PRACOVNÍCH MÍST NA POZEMNÍCH KOMUNIKACÍCH II. VYDÁNÍ.

TRASA BUDE ZAJIŠTĚNA PROŠKOLENOU POŘADATELSKOU SLUŽBOU. POŘADATELÉ BUDOU VYBAVENI REFLEXNÍMI VESTAMI S LOGEM POŘADATELE, PÍŠŤALKAMI A ČASOVÝM HARMONOGRAMEM S KONTAKTY NA POŘADATELSKÝ TÝM. JEDNOTLIVÉ POZICE POŘADATELŮ JSOU ZVOLENY S OHLEDEM NA BEZPEČNOST VŠECH ZÚČASTNĚNÝCH. BUDOU TAK OBSAZENA VŠECHNA MÍSTA, KDE DOCHÁZÍ KE KŘÍŽENÍ SILNIČNÍHO PROVOZU S TRASOU ZÁVODU, NEBEZPEČNÉ A NEPŘEHLEDNÉ ÚSEKY A DALŠÍ MÍSTA, KDE MŮŽE DOJÍT K NEBEZPEČNÝM SITUACÍM.

- OBJÍZDNÁ TRASA
- BEZPEČNOSTNÍ PÁSKA
- B1 / E13 - NAVRŽENÉ PŘECHODNÉ DOPRAVNÍ ZNAČENÍ
- VYZNAČENÍ TRASY ZÁVODU (KRÁTKÁ TRASA)
- VYZNAČENÍ TRASY ZÁVODU (STŘEDNÍ TRASA)
- VYZNAČENÍ TRASY ZÁVODU (DLOUHÁ TRASA)

20.6.2026
13:10–16:15h

TEXT DODATKOVÉ TABULKY

E13

Lucie Kovářová
Digitálně podepsal Lucie Kovářová
Datum: 2026.05.25 16:03:40 +02'00'


Vypracoval/a: Bc. Lucie Ondráčková **podpis:**	**Zodpovědná osoba:** Bc. Lucie Ondráčková **podpis:**
Technická kontrola: Victor Zen **podpis:**	**Vedoucí projektant:** Victor Zen **podpis:**

Zhotovitel:
Victor Zen
AZ-DIO DOPRAVNÍ INŽENÝRING
https://www.az-dio.cz/
+420 606 888 161
az-dio@az-dio.cz

Místo:	Středočeský kraj
Stavba / Akce:	Tour De France - L´Etape Czech Republic
Popis:	Situace přechodného značení

Formát: A3
Datum: 25.3.2026
Příloha č.: 30

DETAIL 28
ÚSEK XIII

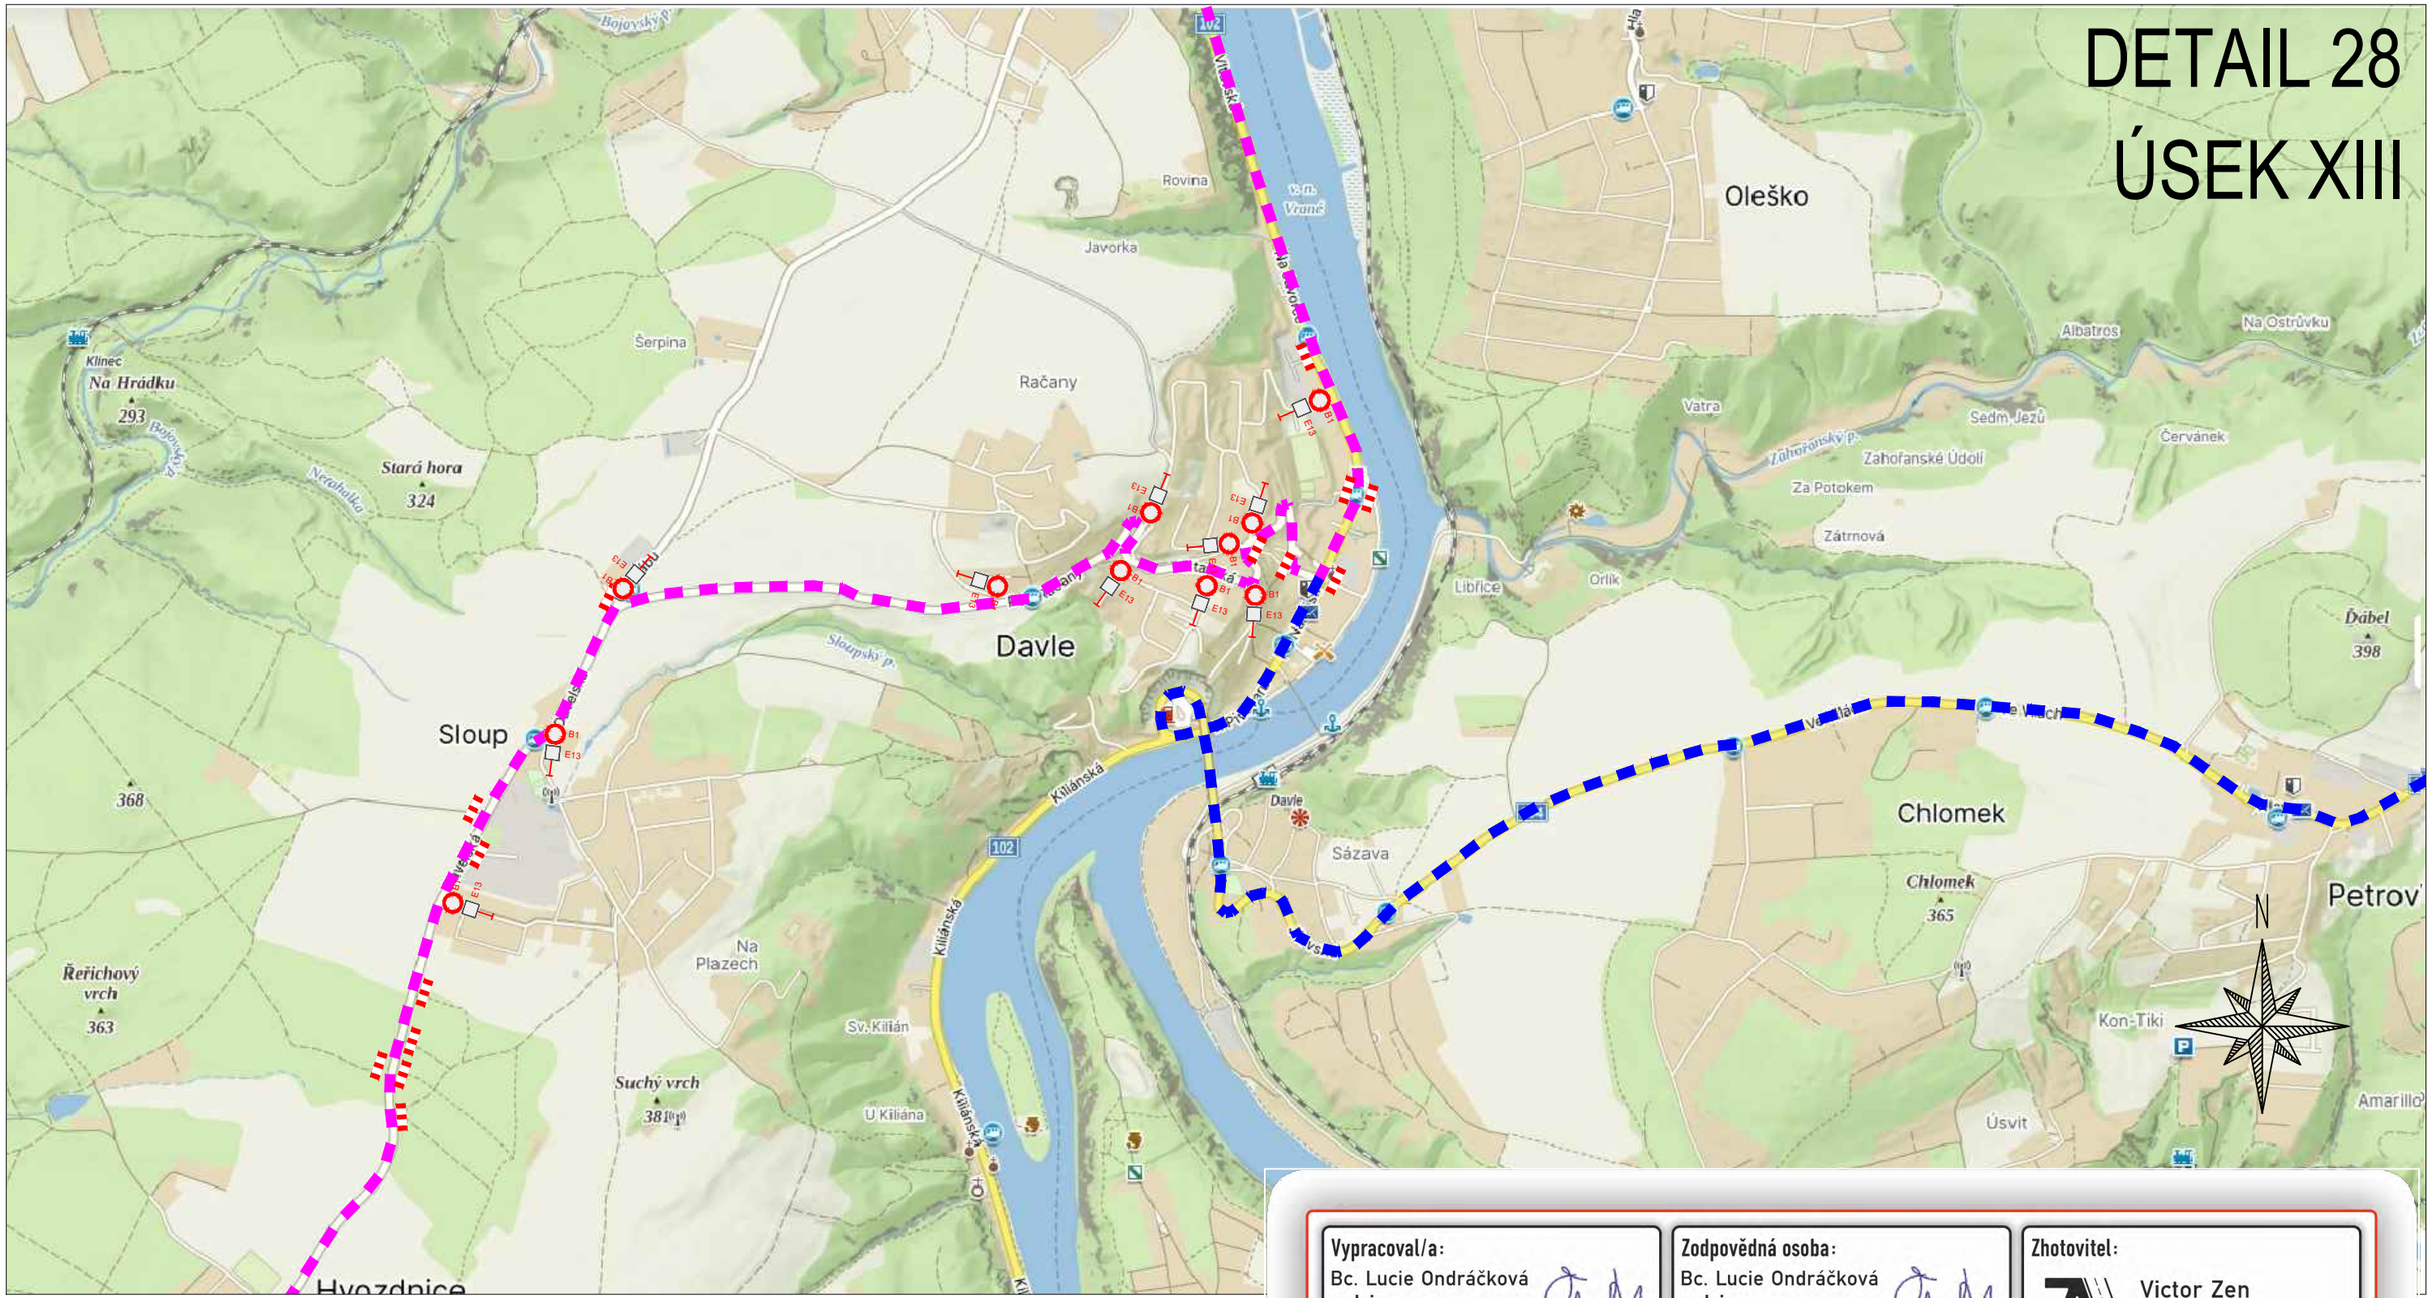

ZPRACOVÁNO NA PODKLADU MAPY.CZ

- NAVRŽENÉ PŘECHODNÉ ZNAČENÍ DLE TP66 - ZÁSADY PRO OZNAČOVÁNÍ PRACOVNÍCH MÍST NA POZEMNÍCH KOMUNIKACÍCH II. VYDÁNÍ.

TRASA BUDE ZAJIŠTĚNA PROŠKOLENOU POŘADATELSKOU SLUŽBOU. POŘADATELÉ BUDOU VYBAVENI REFLEXNÍMI VESTAMI S LOGEM POŘADATELE, PÍŠŤALKAMI A ČASOVÝM HARMONOGRAMEM S KONTAKTY NA POŘADATELSKÝ TÝM. JEDNOTLIVÉ POZICE POŘADATELŮ JSOU ZVOLENY S OHLEDEM NA BEZPEČNOST VŠECH ZÚČASTNĚNÝCH. BUDOU TAK OBSAZENA VŠECHNA MÍSTA, KDE DOCHÁZÍ KE KŘÍŽENÍ SILNIČNÍHO PROVOZU S TRASOU ZÁVODU, NEBEZPEČNÉ A NEPŘEHLEDNÉ ÚSEKY A DALŠÍ MÍSTA, KDE MŮŽE DOJÍT K NEBEZPEČNÝM SITUACÍM.

- OBJÍZDNÁ TRASA
- BEZPEČNOSTNÍ PÁSKA
- B1 E13 - NAVRŽENÉ PŘECHODNÉ DOPRAVNÍ ZNAČENÍ
- VYZNAČENÍ TRASY ZÁVODU (KRÁTKÁ TRASA)
- VYZNAČENÍ TRASY ZÁVODU (STŘEDNÍ TRASA)
- VYZNAČENÍ TRASY ZÁVODU (DLOUHÁ TRASA)

20.6.2026
13:10–16:15h


TEXT DODATKOVÉ TABULKY

E13

Lucie Kovářová
Digitálně podepsal Lucie Kovářová
Datum: 2026.05.25 16:04:26 +02'00'

Vypracoval/a: Bc. Lucie Ondráčková **podpis:**	**Zodpovědná osoba:** Bc. Lucie Ondráčková **podpis:**	**Zhotovitel:** Victor Zen AZ-DIO DOPRAVNÍ INŽENÝRING https://www.az-dio.cz/ +420 606 888 161 az-dio@az-dio.cz	
Technická kontrola: Victor Zen **podpis:**	**Vedoucí projektant:** Victor Zen **podpis:**		
Místo: Středočeský kraj		**Formát:** A3	
Stavba / Akce: Tour De France - L´Etape Czech Republic		**Datum:** 25.3.2026	
Popis: Situace přechodného značení		**Příloha č.:** 31	

DETAIL 29
ÚSEK XIV

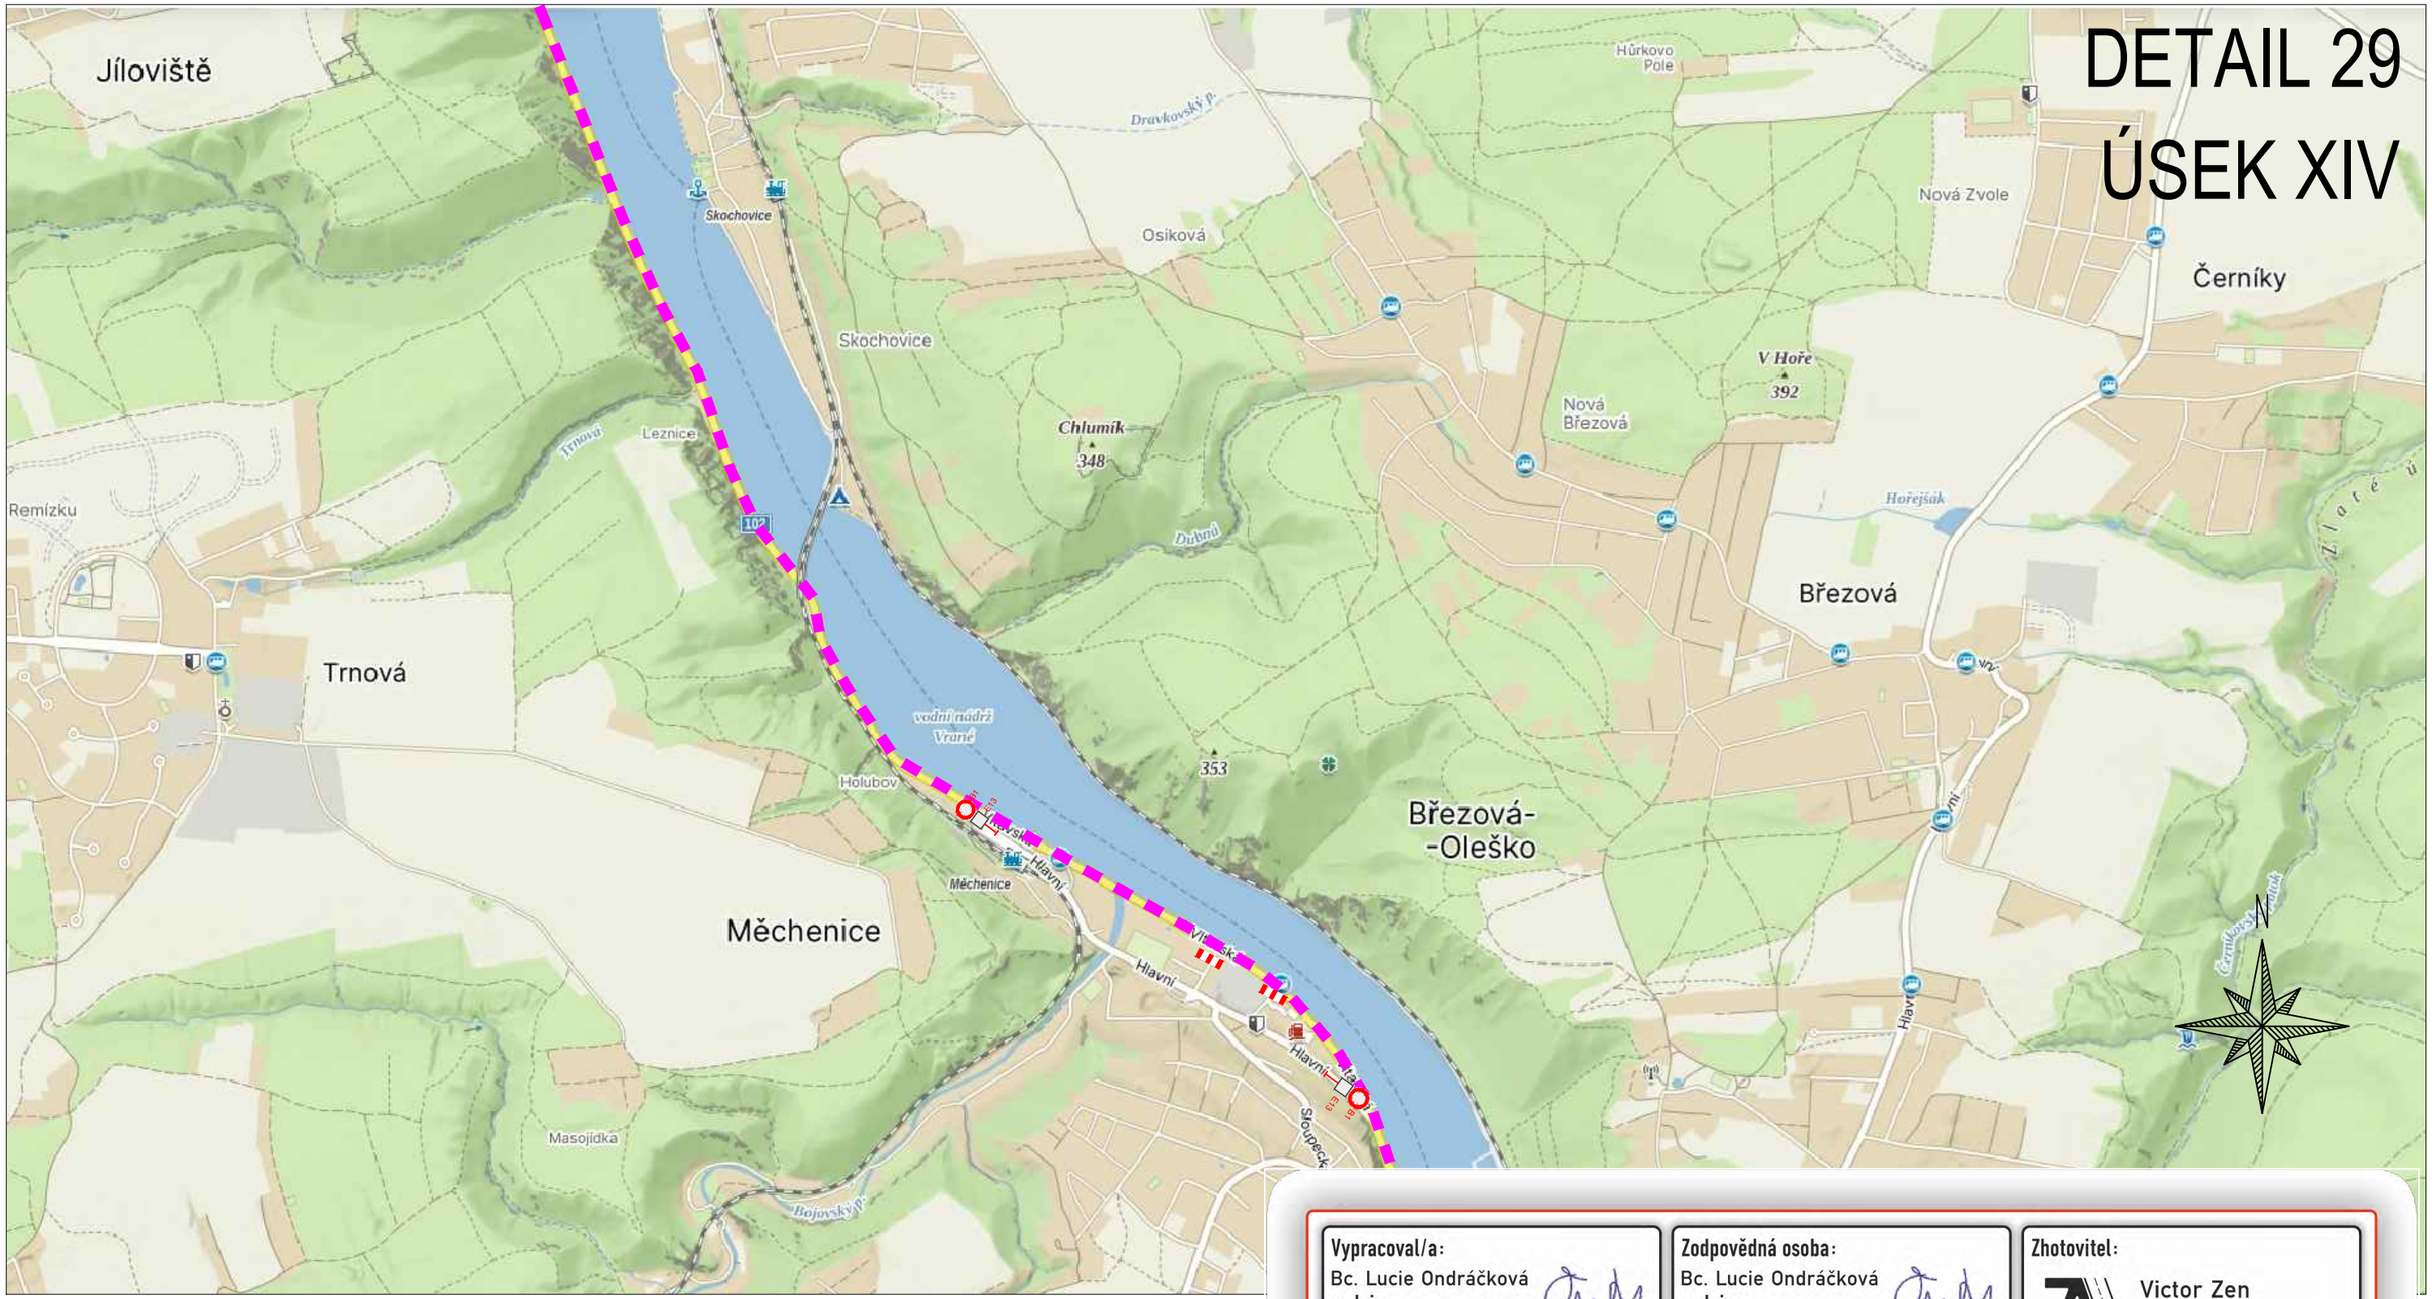

ZPRACOVÁNO NA PODKLADU MAPY.CZ

- NAVRŽENÉ PŘECHODNÉ ZNAČENÍ DLE TP66 - ZÁSADY PRO OZNAČOVÁNÍ PRACOVNÍCH MÍST NA POZEMNÍCH KOMUNIKACÍCH II. VYDÁNÍ.

TRASA BUDE ZAJIŠTĚNA PROŠKOLENOU POŘADATELSKOU SLUŽBOU. POŘADATELÉ BUDOU VYBAVENI REFLEXNÍMI VESTAMI S LOGEM POŘADATELE, PÍŠŤALKAMI A ČASOVÝM HARMONOGRAMEM S KONTAKTY NA POŘADATELSKÝ TÝM. JEDNOTLIVÉ POZICE POŘADATELŮ JSOU ZVOLENY S OHLEDEM NA BEZPEČNOST VŠECH ZÚČASTNĚNÝCH. BUDOU TAK OBSAZENA VŠECHNA MÍSTA, KDE DOCHÁZÍ KE KŘÍŽENÍ SILNIČNÍHO PROVOZU S TRASOU ZÁVODU, NEBEZPEČNÉ A NEPŘEHLEDNÉ ÚSEKY A DALŠÍ MÍSTA, KDE MŮŽE DOJÍT K NEBEZPEČNÝM SITUACÍM.

- OBJÍZDNÁ TRASA
- BEZPEČNOSTNÍ PÁSKA
- B1 E13 - NAVRŽENÉ PŘECHODNÉ DOPRAVNÍ ZNAČENÍ
- VYZNAČENÍ TRASY ZÁVODU (KRÁTKÁ TRASA)
- VYZNAČENÍ TRASY ZÁVODU (STŘEDNÍ TRASA)
- VYZNAČENÍ TRASY ZÁVODU (DLOUHÁ TRASA)

20.6.2026
13:20-16:30h


TEXT DODATKOVÉ TABULKY

E13

Lucie Kovářová
Digitálně podepsal Lucie Kovářová
Datum: 2026.05.25 16:04:59 +02'00'

Vypracoval/a: Bc. Lucie Ondráčková **podpis:**	**Zodpovědná osoba:** Bc. Lucie Ondráčková **podpis:**	**Zhotovitel:** Victor Zen AZ-DIO DOPRAVNÍ INŽENÝRING https://www.az-dio.cz/ +420 606 888 161 az-dio@az-dio.cz	
Technická kontrola: Victor Zen **podpis:**	**Vedoucí projektant:** Victor Zen **podpis:**		
Místo: Středočeský kraj		**Formát:** A3	
Stavba / Akce: Tour De France - L´Etape Czech Republic		**Datum:** 25.3.2026	
Popis: Situace přechodného značení		**Příloha č.:** 32	

DETAIL 30
ÚSEK XIV

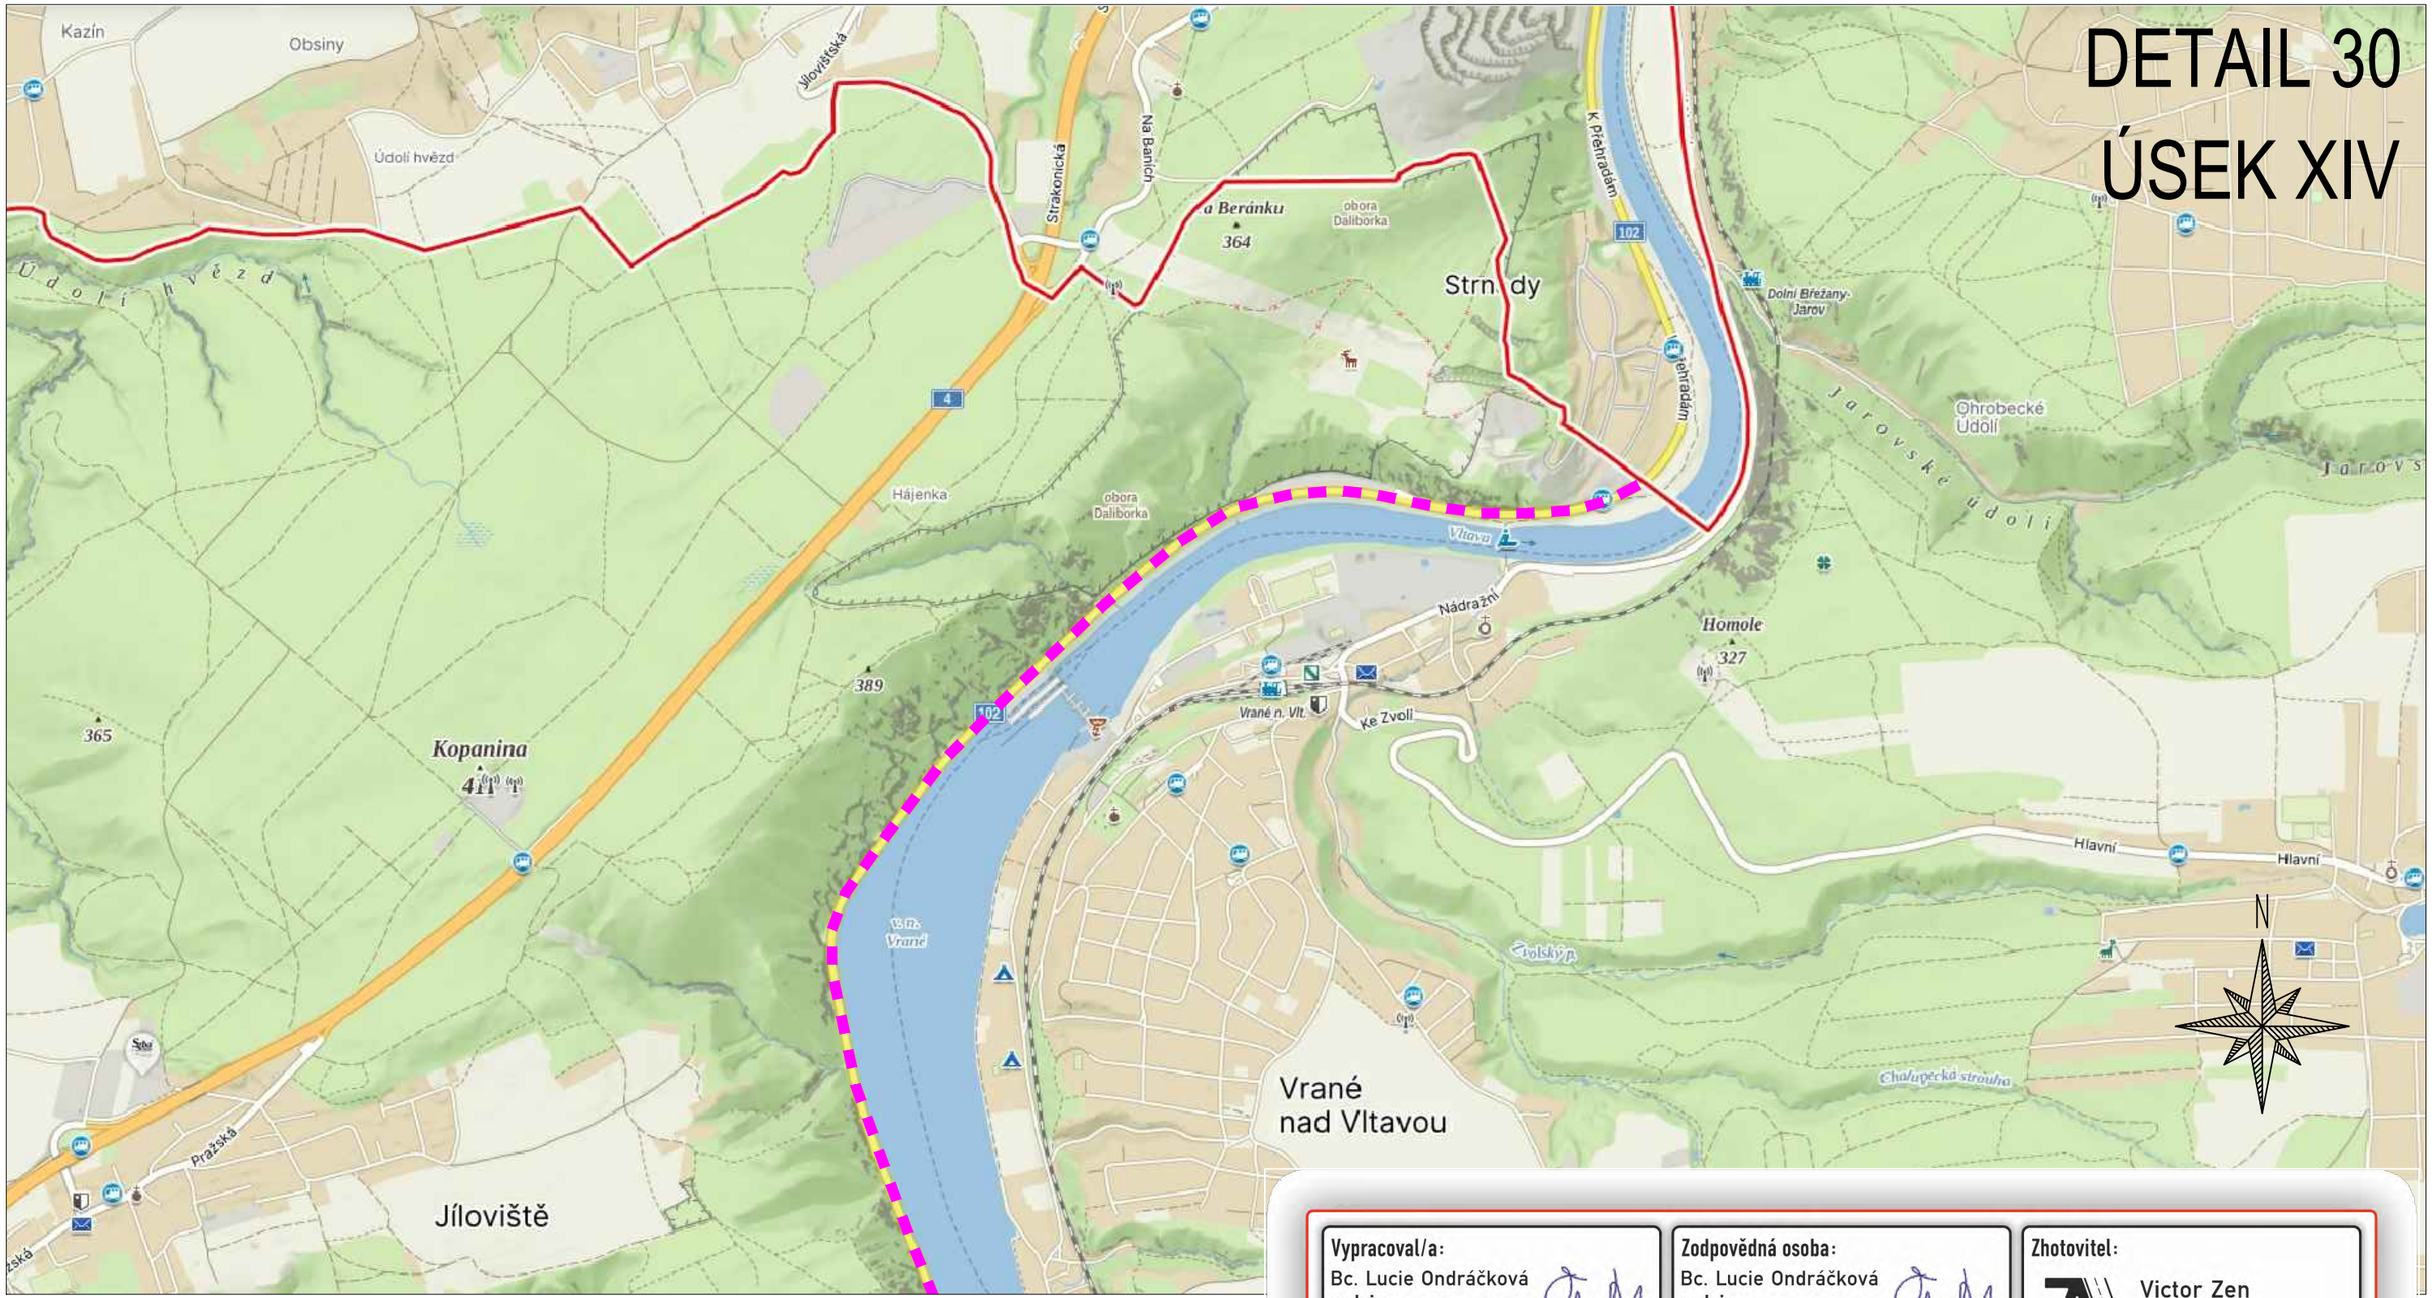

ZPRACOVÁNO NA PODKLADU MAPY.CZ

- NAVRŽENÉ PŘECHODNÉ ZNAČENÍ DLE TP66 - ZÁSADY PRO OZNAČOVÁNÍ PRACOVNÍCH MÍST NA POZEMNÍCH KOMUNIKACÍCH II. VYDÁNÍ.

TRASA BUDE ZAJIŠTĚNA PROŠKOLENOU POŘADATELSKOU SLUŽBOU. POŘADATELÉ BUDOU VYBAVENI REFLEXNÍMI VESTAMI S LOGEM POŘADATELE, PÍŠŤALKAMI A ČASOVÝM HARMONOGRAMEM S KONTAKTY NA POŘADATELSKÝ TÝM. JEDNOTLIVÉ POZICE POŘADATELŮ JSOU ZVOLENY S OHLEDEM NA BEZPEČNOST VŠECH ZÚČASTNĚNÝCH. BUDOU TAK OBSAZENA VŠECHNA MÍSTA, KDE DOCHÁZÍ KE KŘÍŽENÍ SILNIČNÍHO PROVOZU S TRASOU ZÁVODU, NEBEZPEČNÉ A NEPŘEHLEDNÉ ÚSEKY A DALŠÍ MÍSTA, KDE MŮŽE DOJÍT K NEBEZPEČNÝM SITUACÍM.

- OBJÍZDNÁ TRASA
- BEZPEČNOSTNÍ PÁSKA
- B1 E13 - NAVRŽENÉ PŘECHODNÉ DOPRAVNÍ ZNAČENÍ
- VYZNAČENÍ TRASY ZÁVODU (KRÁTKÁ TRASA)
- VYZNAČENÍ TRASY ZÁVODU (STŘEDNÍ TRASA)
- VYZNAČENÍ TRASY ZÁVODU (DLOUHÁ TRASA)

20.6.2026
13:20-16:30h

TEXT DODATKOVÉ TABULKY


E13

Lucie Kovářová

Digitálně podepsal Lucie Kovářová
Datum: 2026.05.25 16:05:31 +02'00'

Vypracoval/a: Bc. Lucie Ondráčková **podpis:**	**Zodpovědná osoba:** Bc. Lucie Ondráčková **podpis:**	**Zhotovitel:** Victor Zen AZ-DIO DOPRAVNÍ INŽENÝRING https://www.az-dio.cz/ +420 606 888 161 az-dio@az-dio.cz	
Technická kontrola: Victor Zen **podpis:**	**Vedoucí projektant:** Victor Zen **podpis:**		
Místo: Středočeský kraj		**Formát:** A3	
Stavba / Akce: Tour De France - L´Etape Czech Republic		**Datum:** 25.3.2026	
Popis: Situace přechodného značení		**Příloha č.:** 33	

DETAIL N1

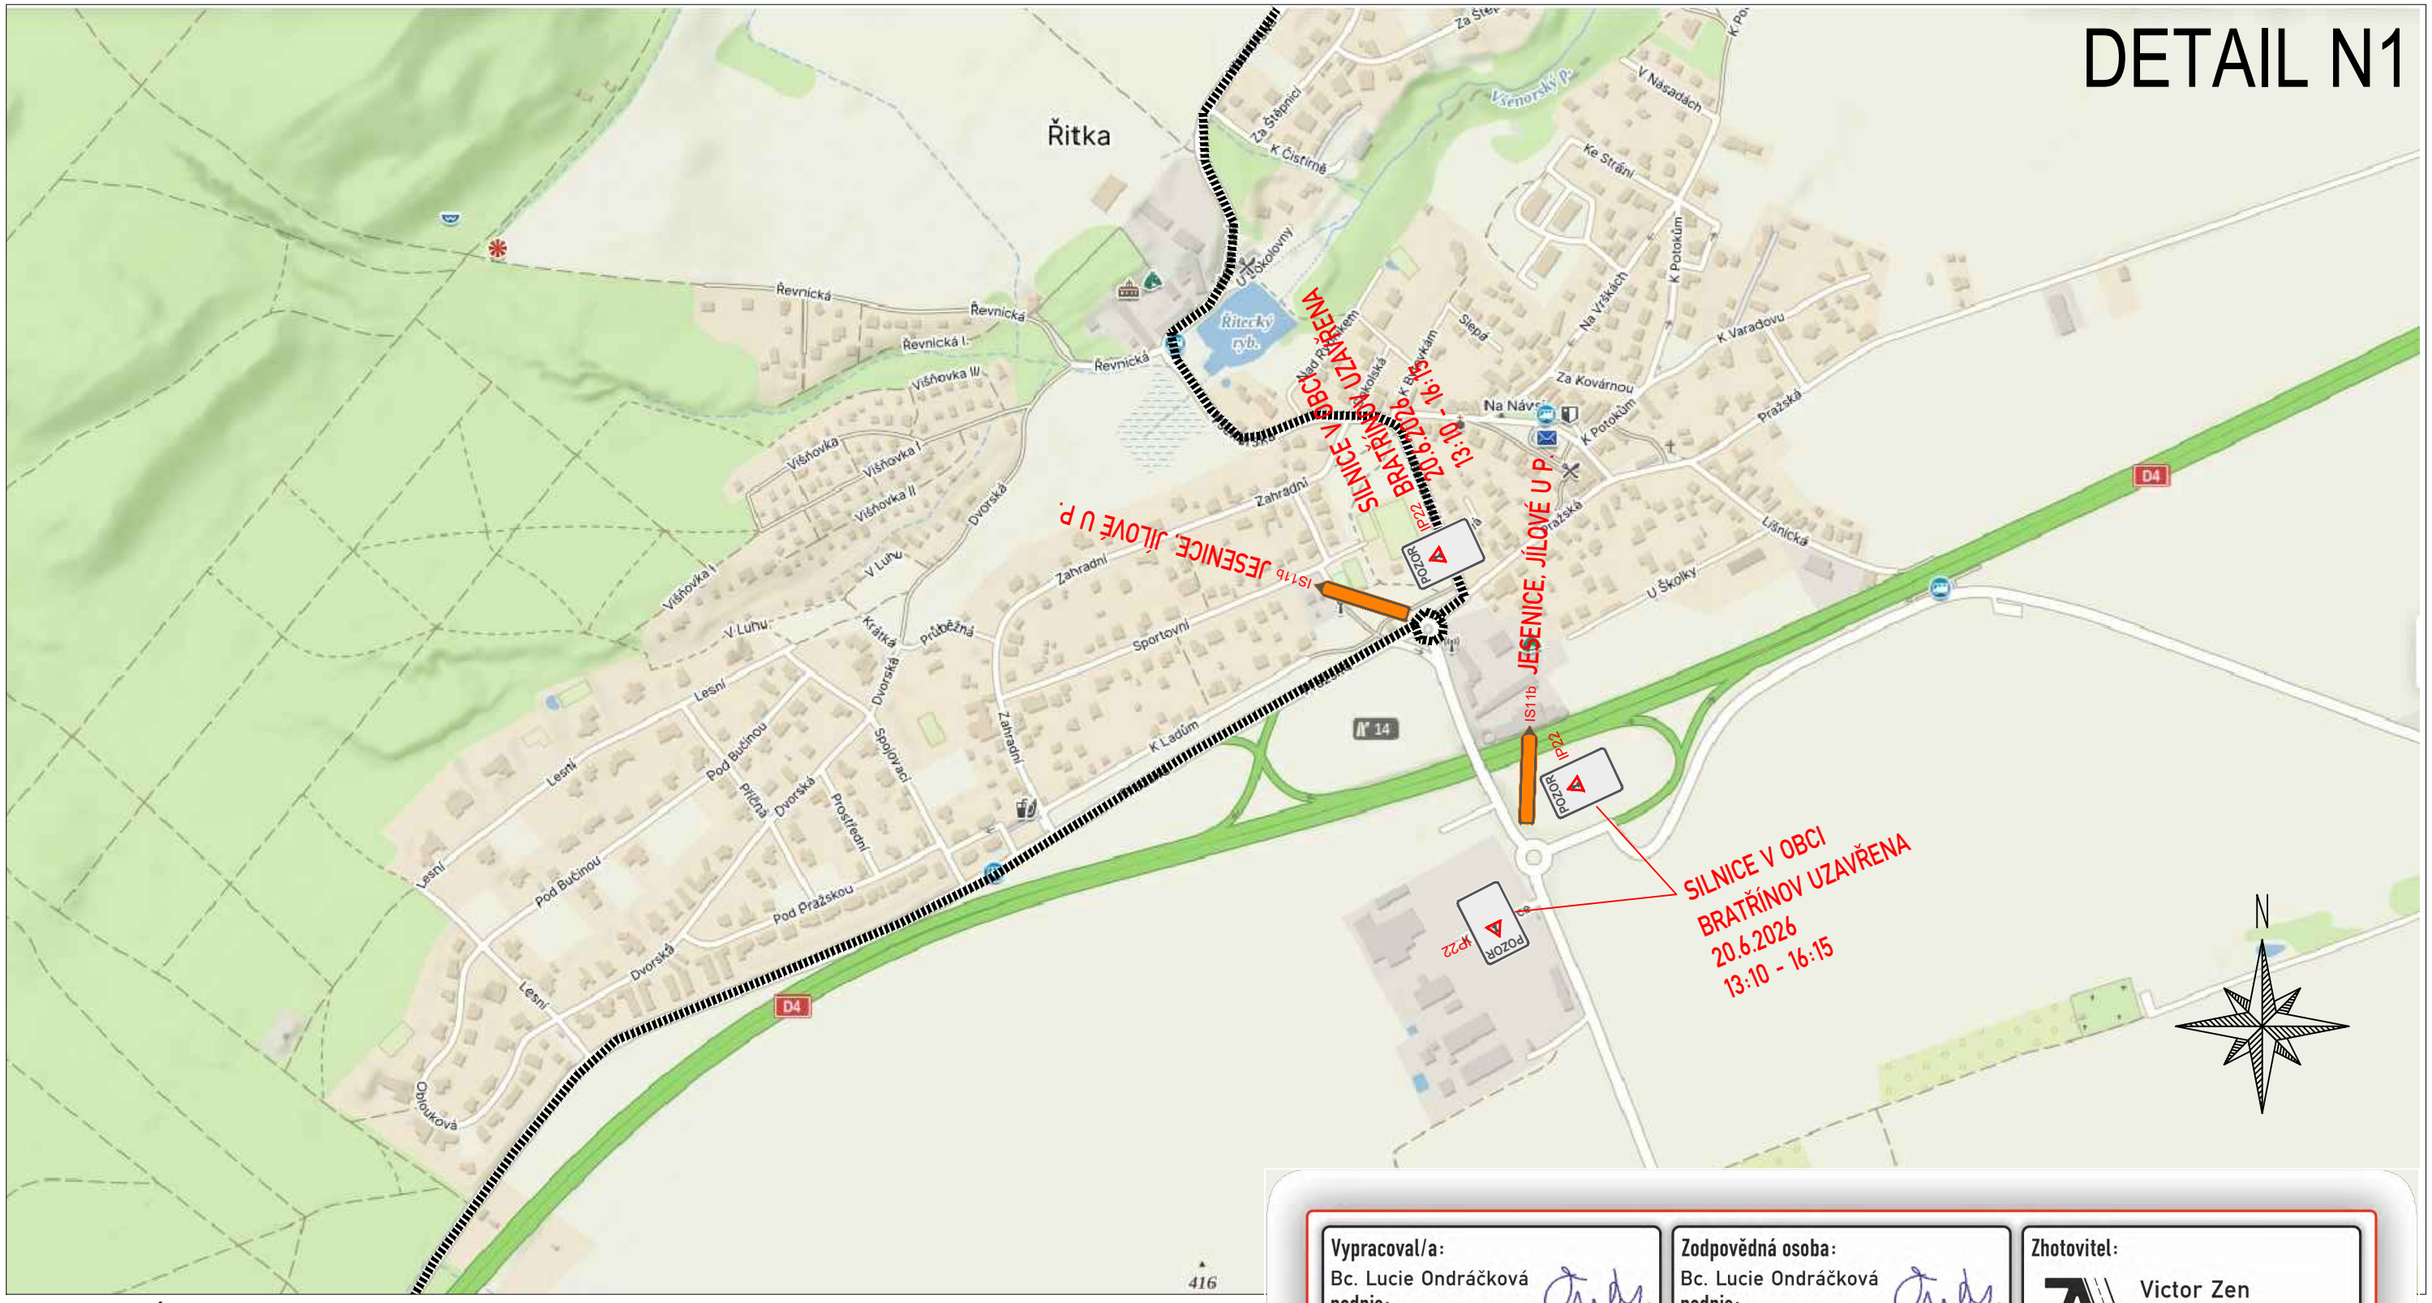

ZPRACOVÁNO NA PODKLADU MAPY.CZ

Lucie Kovářová

Digitálně podepsal Lucie Kovářová
Datum: 2026.05.25 16:06:00 +02'00'

- NAVRŽENÉ PŘECHODNÉ ZNAČENÍ DLE TP66 - ZÁSADY PRO OZNAČOVÁNÍ PRACOVNÍCH MÍST NA POZEMNÍCH KOMUNIKACÍCH II. VYDÁNÍ.

TRASA BUDE ZAJIŠTĚNA PROŠKOLENOU POŘADATELSKOU SLUŽBOU. POŘADATELÉ BUDOU VYBAVENI REFLEXNÍMI VESTAMI S LOGEM POŘADATELE, PÍŠŤALKAMI A ČASOVÝM HARMONOGRAMEM S KONTAKTY NA POŘADATELSKÝ TÝM. JEDNOTLIVÉ POZICE POŘADATELŮ JSOU ZVOLENY S OHLEDEM NA BEZPEČNOST VŠECH ZÚČASTNĚNÝCH, BUDOU TAK OBSAZENA VŠECHNA MÍSTA, KDE DOCHÁZÍ KE KŘÍŽENÍ SILNIČNÍHO PROVOZU S TRASOU ZÁVODU, NEBEZPEČNÉ A NEPŘEHLEDNÉ ÚSEKY A DALŠÍ MÍSTA, KDE MŮŽE DOJÍT K NEBEZPEČNÝM SITUACÍM.

- OBJÍZDNÁ TRASA
- BEZPEČNOSTNÍ PÁSKA
- NAVRŽENÉ PŘECHODNÉ DOPRAVNÍ ZNAČENÍ (B1, E13)
- VYZNAČENÍ TRASY ZÁVODU (KRÁTKÁ TRASA)
- VYZNAČENÍ TRASY ZÁVODU (STŘEDNÍ TRASA)
- VYZNAČENÍ TRASY ZÁVODU (DLOUHÁ TRASA)


Vypracoval/a: Bc. Lucie Ondráčková podpis:	Zodpovědná osoba: Bc. Lucie Ondráčková podpis:
Technická kontrola: Victor Zen podpis:	Vedoucí projektant: Victor Zen podpis:

Zhotovitel:
Victor Zen
AZ-DIO
DOPRAVNÍ INŽENÝRING
https://www.az-dio.cz/
+420 606 888 161
az-dio@az-dio.cz

Místo:	Středočeský kraj
Stavba / Akce:	Tour De France - L´Etape Czech Republic
Popis:	Situace přechodného značení

Formát: A3
Datum: 25.3.2026
Příloha č.: 34

DETAIL N2

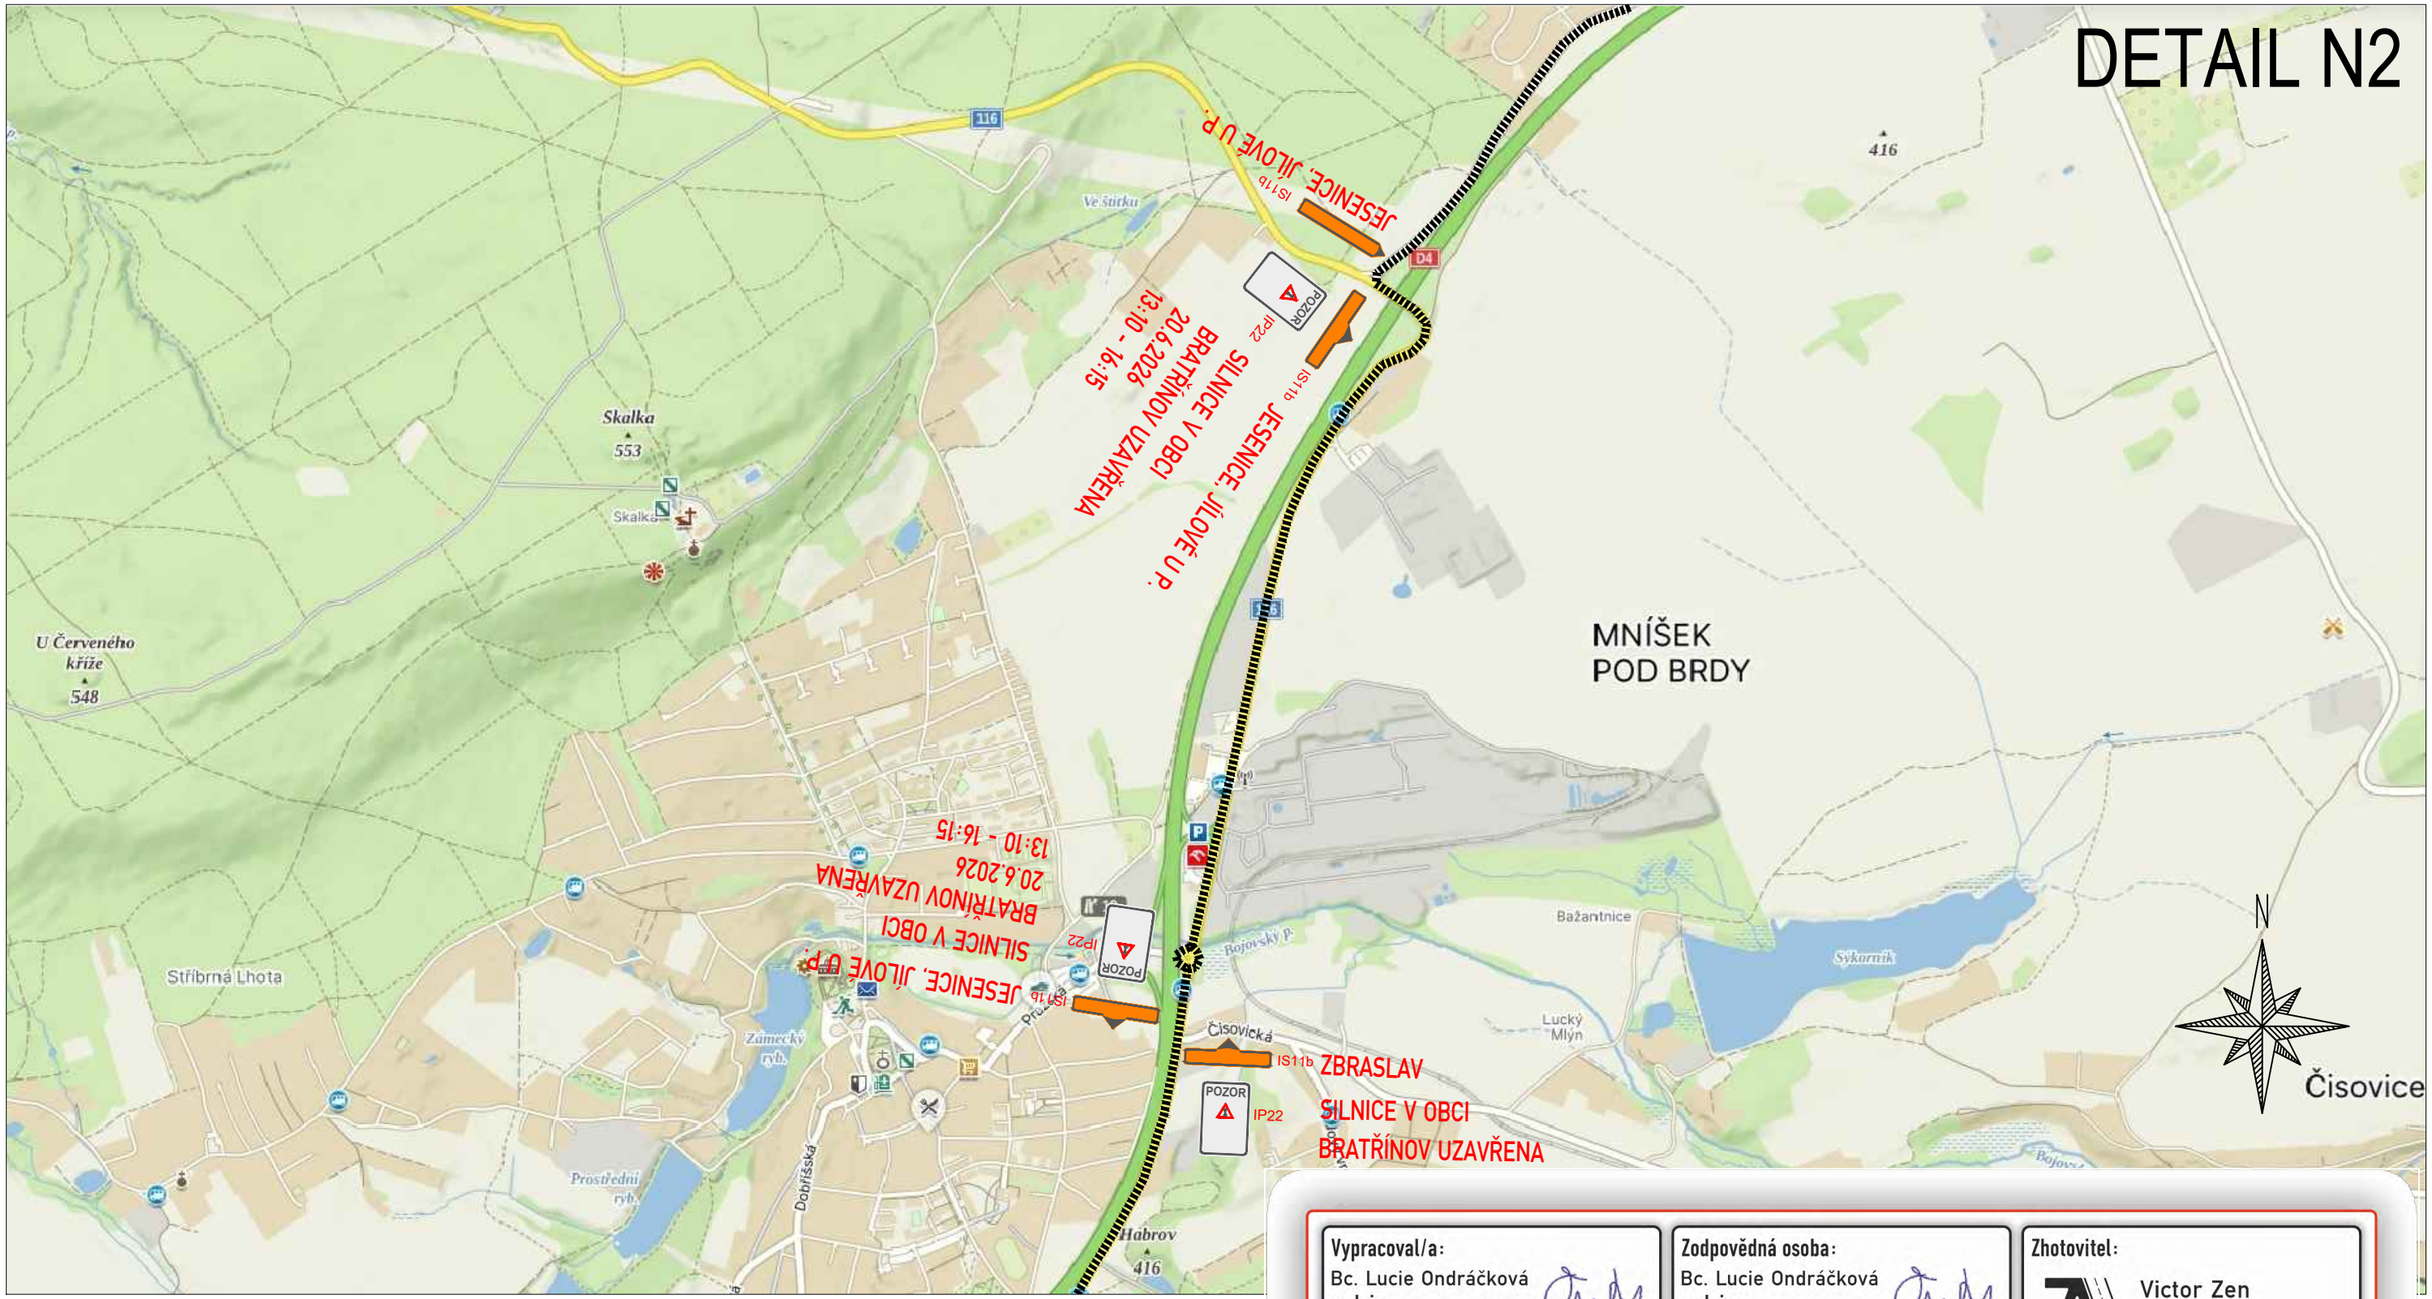

ZPRACOVÁNO NA PODKLADU MAPY.CZ

Lucie Kovářová
Digitálně podepsal Lucie Kovářová
Datum: 2026.05.25 16:06:36 +02'00'


- NAVRŽENÉ PŘECHODNÉ ZNAČENÍ DLE TP66 - ZÁSADY PRO OZNAČOVÁNÍ PRACOVNÍCH MÍST NA POZEMNÍCH KOMUNIKACÍCH II. VYDÁNÍ.

TRASA BUDE ZAJIŠTĚNA PROŠKOLENOU POŘADATELSKOU SLUŽBOU. POŘADATELÉ BUDOU VYBAVENI REFLEXNÍMI VESTAMI S LOGEM POŘADATELE, PÍŠŤALKAMI A ČASOVÝM HARMONOGRAMEM S KONTAKTY NA POŘADATELSKÝ TÝM. JEDNOTLIVÉ POZICE POŘADATELŮ JSOU ZVOLENY S OHLEDEM NA BEZPEČNOST VŠECH ZÚČASTNĚNÝCH. BUDOU TAK OBSAZENA VŠECHNA MÍSTA, KDE DOCHÁZÍ KE KŘÍŽENÍ SILNIČNÍHO PROVOZU S TRASOU ZÁVODU, NEBEZPEČNÉ A NEPŘEHLEDNÉ ÚSEKY A DALŠÍ MÍSTA, KDE MŮŽE DOJÍT K NEBEZPEČNÝM SITUACÍM.

- OBJÍZDNÁ TRASA
- BEZPEČNOSTNÍ PÁSKA
- B1 E13 - NAVRŽENÉ PŘECHODNÉ DOPRAVNÍ ZNAČENÍ
- VYZNAČENÍ TRASY ZÁVODU (KRÁTKÁ TRASA)
- VYZNAČENÍ TRASY ZÁVODU (STŘEDNÍ TRASA)
- VYZNAČENÍ TRASY ZÁVODU (DLOUHÁ TRASA)

Vypracoval/a: Bc. Lucie Ondráčková **podpis:**	**Zodpovědná osoba:** Bc. Lucie Ondráčková **podpis:**	**Zhotovitel:** Victor Zen AZ-DIO DOPRAVNÍ INŽENÝRING https://www.az-dio.cz/ +420 606 888 161 az-dio@az-dio.cz	
Technická kontrola: Victor Zen **podpis:**	**Vedoucí projektant:** Victor Zen **podpis:**		
Místo: Středočeský kraj		**Formát:** A3	
Stavba / Akce: Tour De France - L´Etape Czech Republic		**Datum:** 25.3.2026	
Popis: Situace přechodného značení		**Příloha č.:** 35	

DETAIL N3

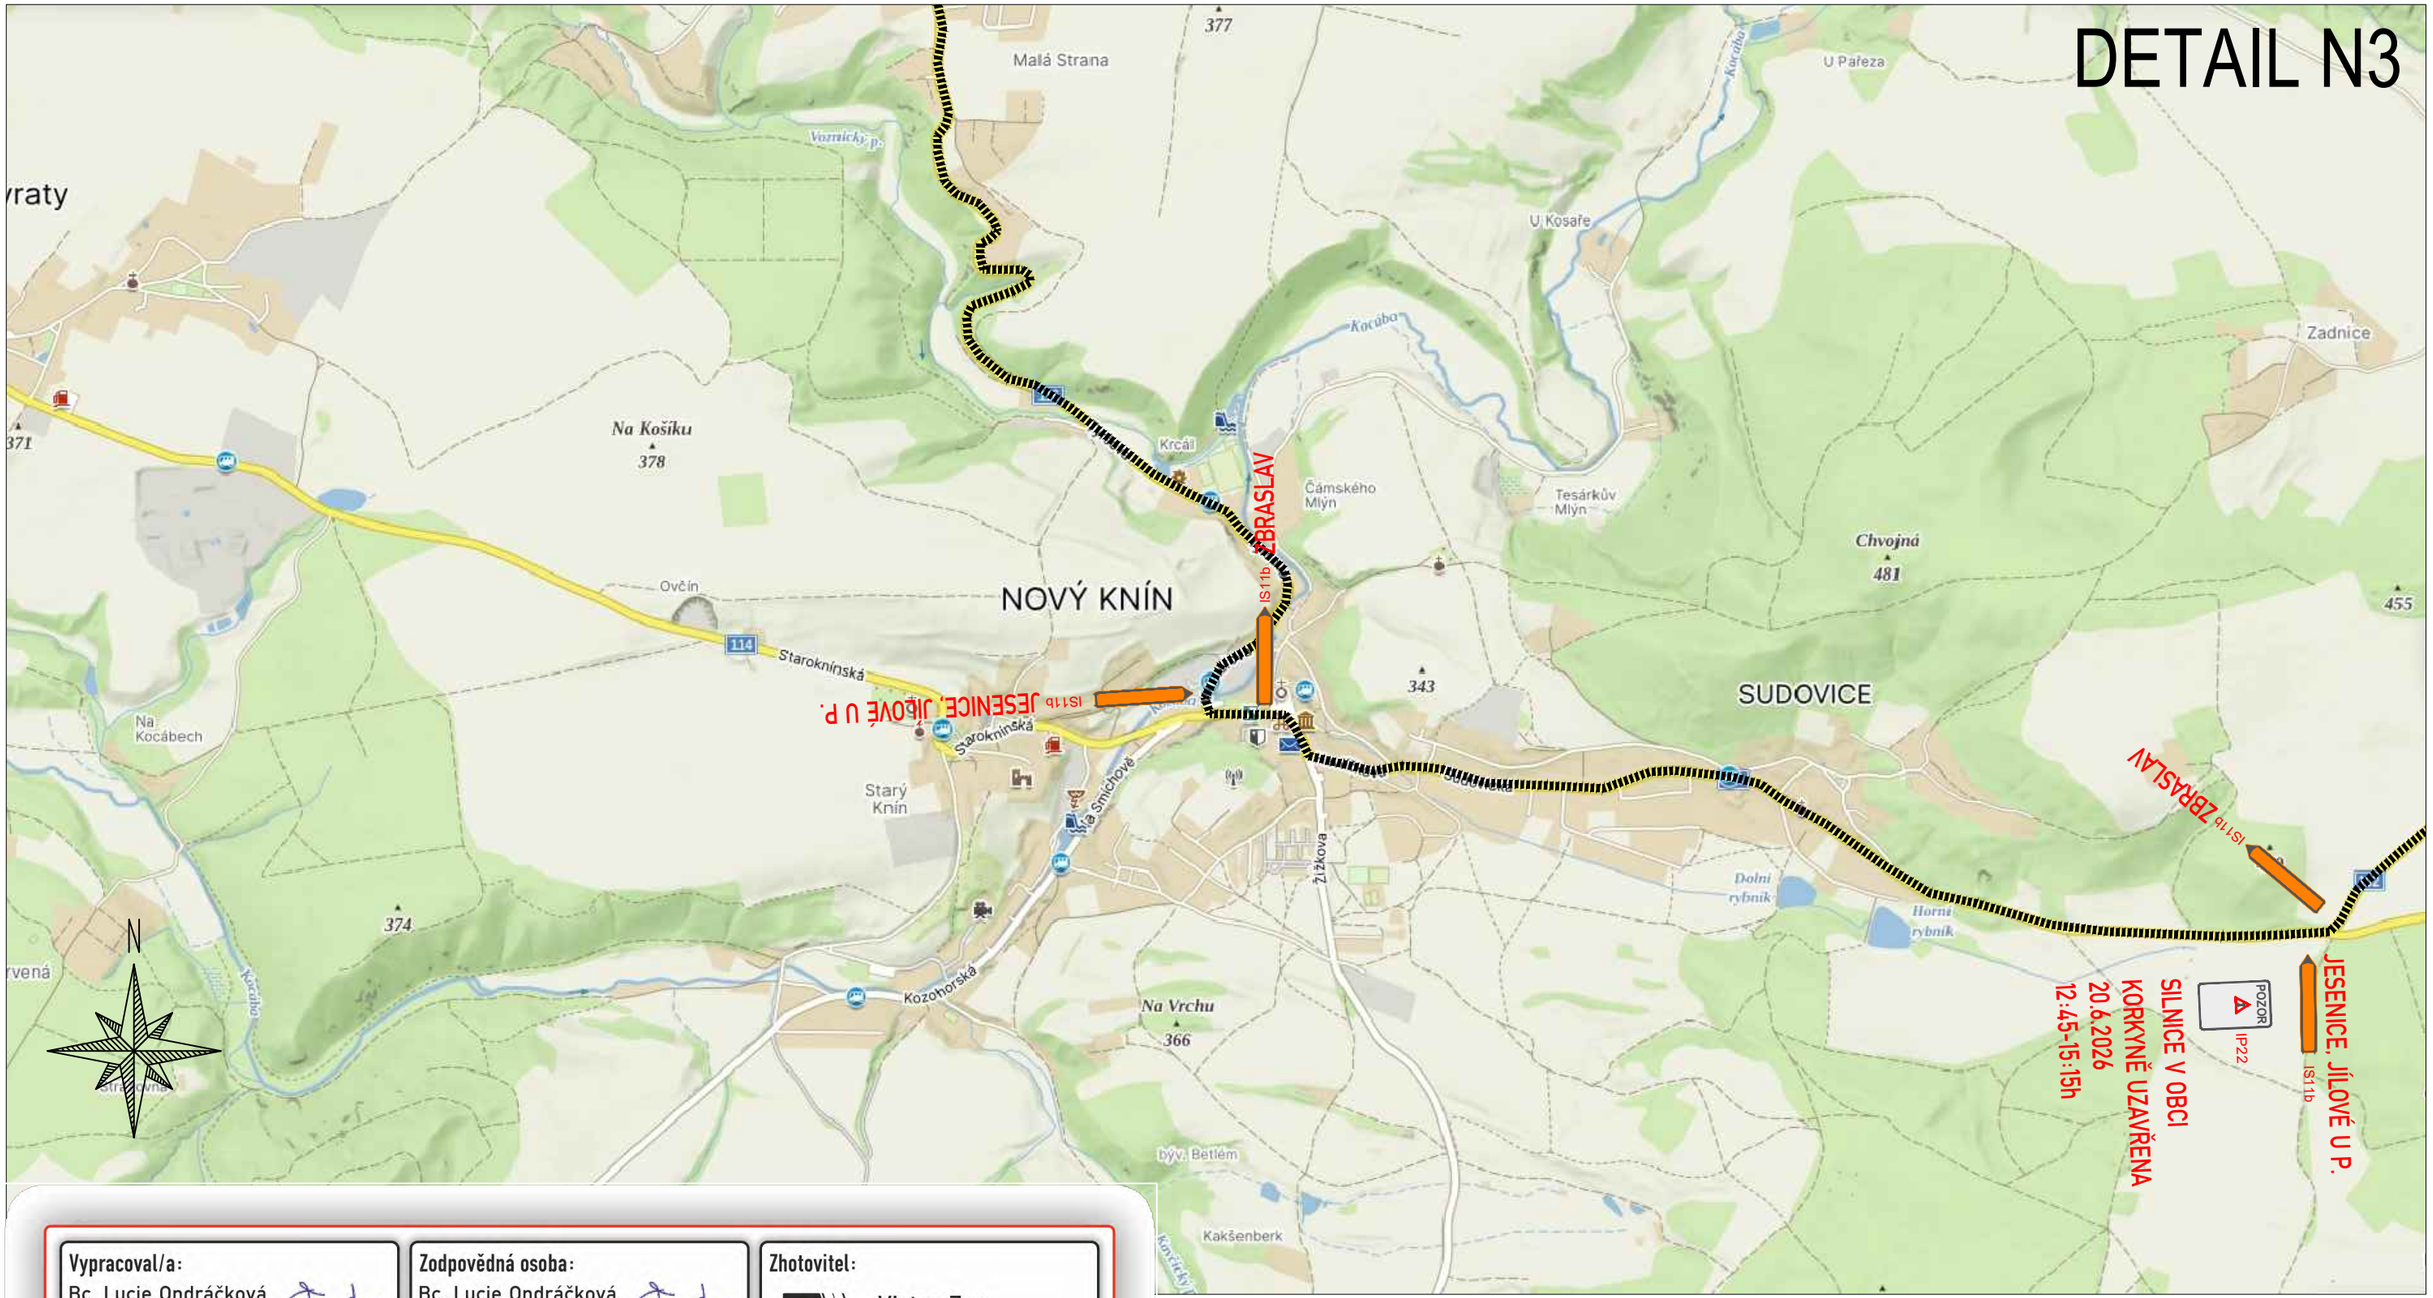

Vypracoval/a: Bc. Lucie Ondráčková **podpis:**	**Zodpovědná osoba:** Bc. Lucie Ondráčková **podpis:**	**Zhotovitel:** Victor Zen, AZ-DIO DOPRAVNÍ INŽENÝRING https://www.az-dio.cz/ +420 606 888 161 az-dio@az-dio.cz
Technická kontrola: Victor Zen **podpis:**	**Vedoucí projektant:** Victor Zen **podpis:**	

Místo:	Středočeský kraj	**Formát:**	A3
Stavba / Akce:	Tour De France - L´Etape Czech Republic	**Datum:**	25.3.2026
Popis:	Situace přechodného značení	**Příloha č.:**	36


ZPRACOVÁNO NA PODKLADU MAPY.CZ

- NAVRŽENÉ PŘECHODNÉ ZNAČENÍ DLE TP66 - ZÁSADY PRO OZNAČOVÁNÍ PRACOVNÍCH MÍST NA POZEMNÍCH KOMUNIKACÍCH II. VYDÁNÍ.

TRASA BUDE ZAJIŠTĚNA PROŠKOLENOU POŘADATELSKOU SLUŽBOU. POŘADATELÉ BUDOU VYBAVENI REFLEXNÍMI VESTAMI S LOGEM POŘADATELE, PÍŠŤALKAMI A ČASOVÝM HARMONOGRAMEM S KONTAKTY NA POŘADATELSKÝ TÝM. JEDNOTLIVÉ POZICE POŘADATELŮ JSOU ZVOLENY S OHLEDEM NA BEZPEČNOST VŠECH ZÚČASTNĚNÝCH. BUDOU TAK OBSAZENA VŠECHNA MÍSTA, KDE DOCHÁZÍ KE KŘÍŽENÍ SILNIČNÍHO PROVOZU S TRASOU ZÁVODU, NEBEZPEČNÉ A NEPŘEHLEDNÉ ÚSEKY A DALŠÍ MÍSTA, KDE MŮŽE DOJÍT K NEBEZPEČNÝM SITUACÍM.

- OBJÍZDNÁ TRASA
- BEZPEČNOSTNÍ PÁSKA
- B1 E13 - NAVRŽENÉ PŘECHODNÉ DOPRAVNÍ ZNAČENÍ
- VYZNAČENÍ TRASY ZÁVODU (KRÁTKÁ TRASA)
- VYZNAČENÍ TRASY ZÁVODU (STŘEDNÍ TRASA)
- VYZNAČENÍ TRASY ZÁVODU (DLOUHÁ TRASA)

DETAIL N4

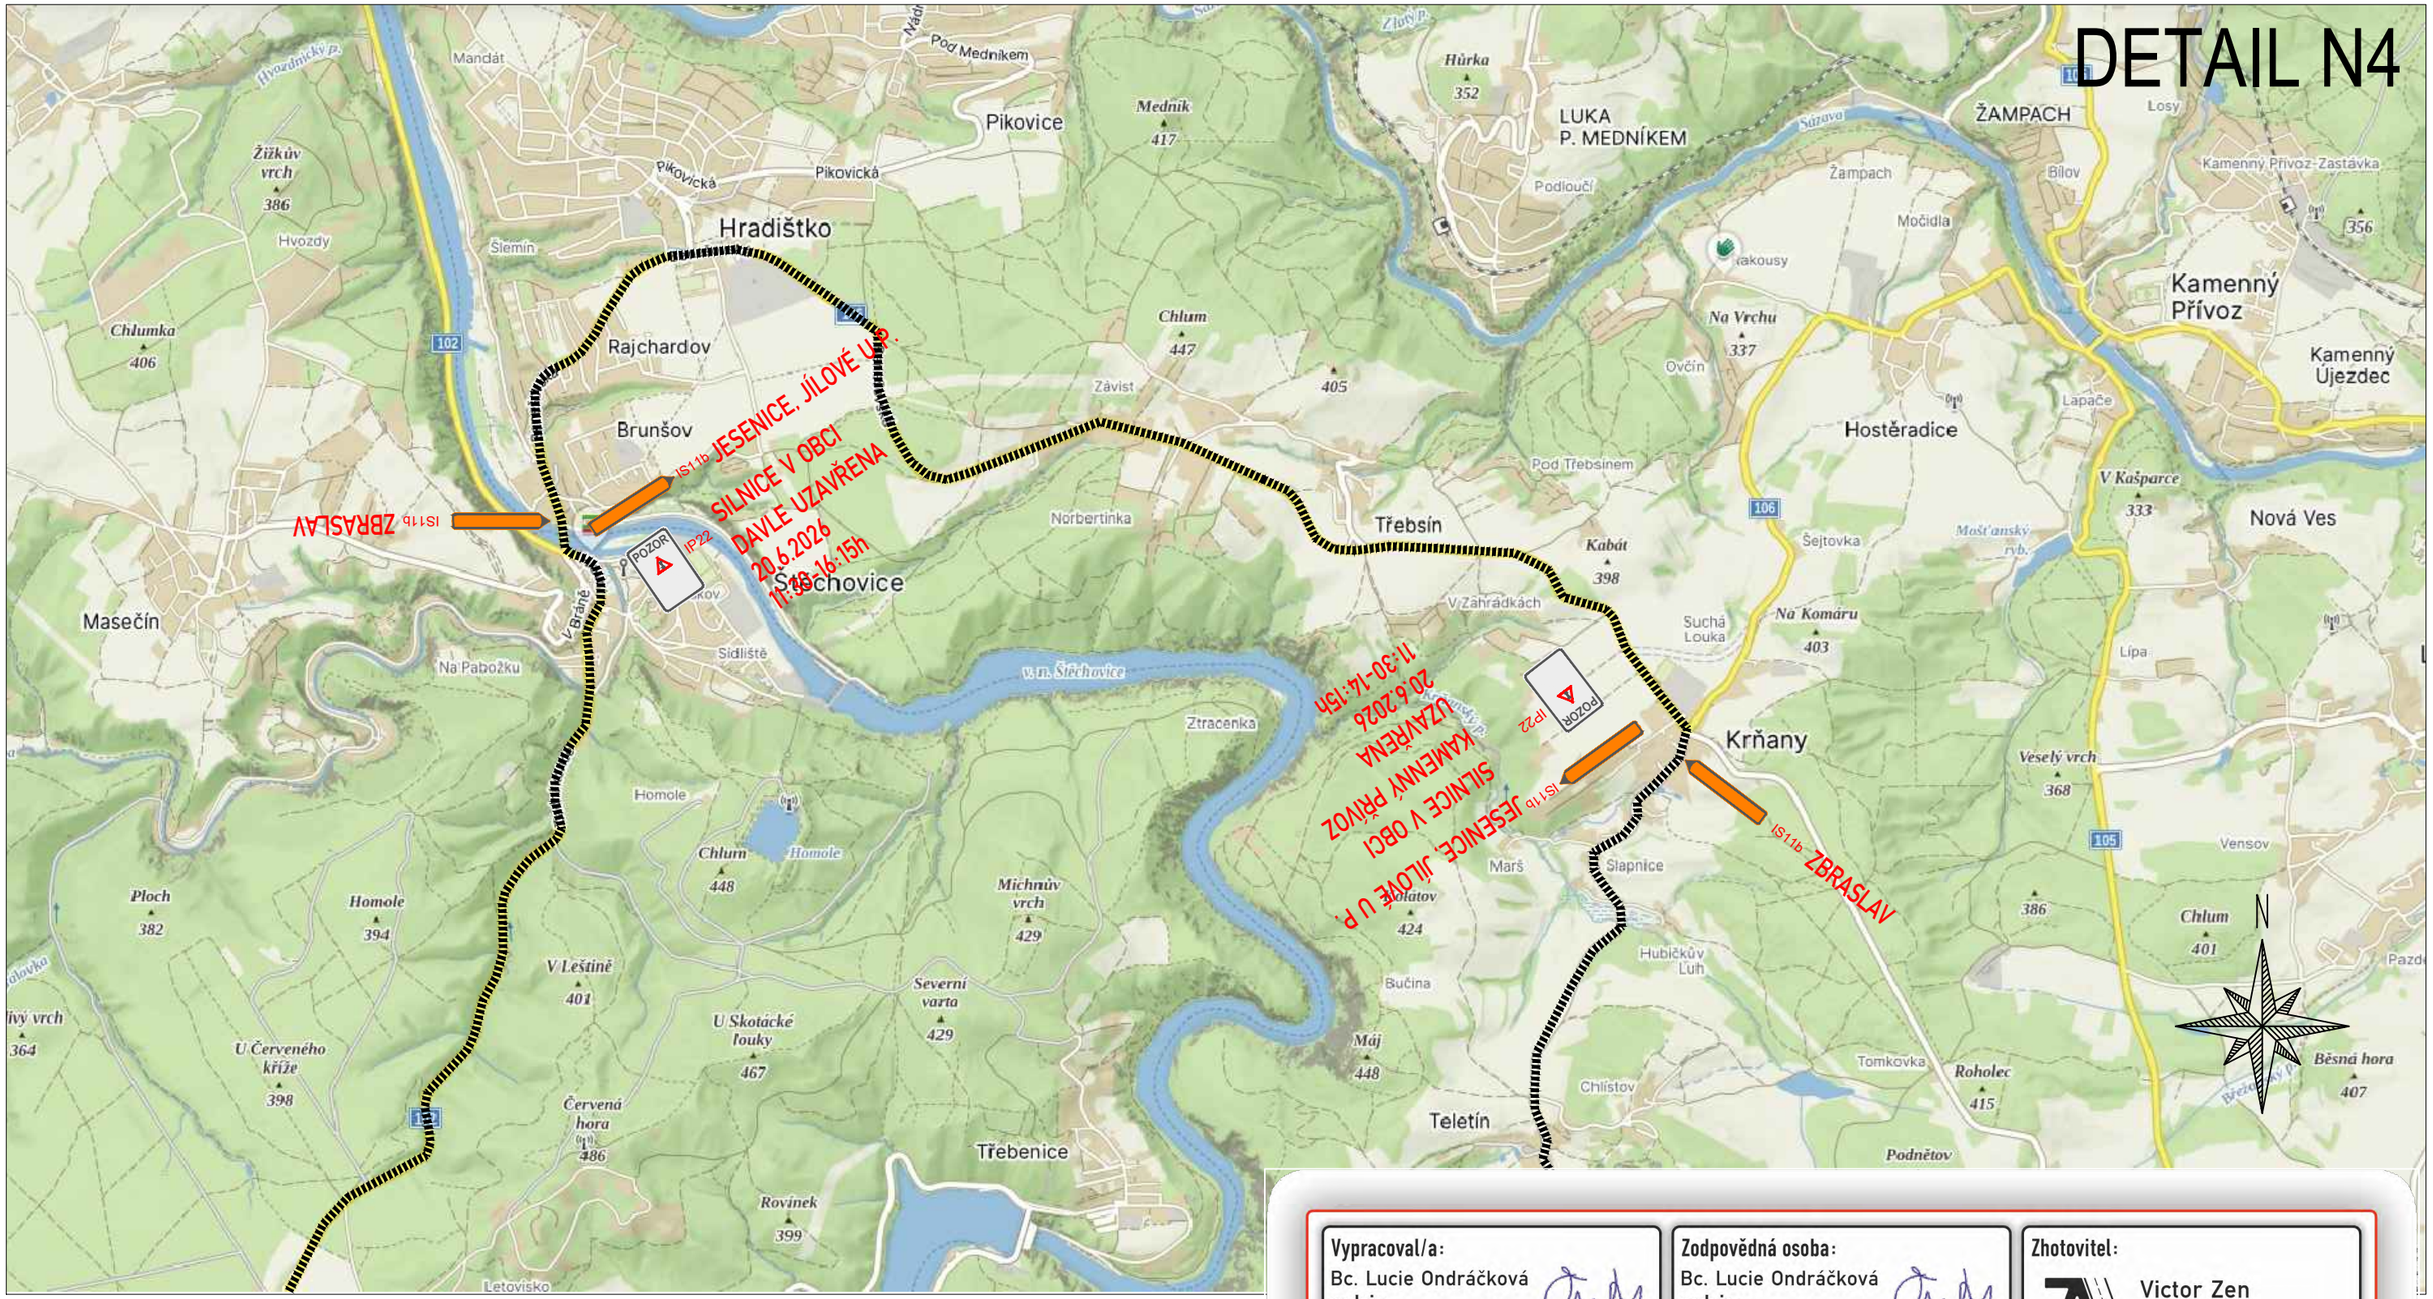

ZPRACOVÁNO NA PODKLADU MAPY.CZ

- NAVRŽENÉ PŘECHODNÉ ZNAČENÍ DLE TP66 - ZÁSADY PRO OZNAČOVÁNÍ PRACOVNÍCH MÍST NA POZEMNÍCH KOMUNIKACÍCH II. VYDÁNÍ.

TRASA BUDE ZAJIŠTĚNA PROŠKOLENOU POŘADATELSKOU SLUŽBOU. POŘADATELÉ BUDOU VYBAVENI REFLEXNÍMI VESTAMI S LOGEM POŘADATELE, PÍŠŤALKAMI A ČASOVÝM HARMONOGRAMEM S KONTAKTY NA POŘADATELSKÝ TÝM. JEDNOTLIVÉ POZICE POŘADATELŮ JSOU ZVOLENY S OHLEDEM NA BEZPEČNOST VŠECH ZÚČASTNĚNÝCH. BUDOU TAK OBSAZENA VŠECHNA MÍSTA, KDE DOCHÁZÍ KE KŘÍŽENÍ SILNIČNÍHO PROVOZU S TRASOU ZÁVODU, NEBEZPEČNÉ A NEPŘEHLEDNÉ ÚSEKY A DALŠÍ MÍSTA, KDE MŮŽE DOJÍT K NEBEZPEČNÝM SITUACÍM.

- OBJÍZDNÁ TRASA
- BEZPEČNOSTNÍ PÁSKA
- B1 E13 - NAVRŽENÉ PŘECHODNÉ DOPRAVNÍ ZNAČENÍ
- VYZNAČENÍ TRASY ZÁVODU (KRÁTKÁ TRASA)
- VYZNAČENÍ TRASY ZÁVODU (STŘEDNÍ TRASA)
- VYZNAČENÍ TRASY ZÁVODU (DLOUHÁ TRASA)

Lucie Kovářová
Digitálně podepsal Lucie Kovářová
Datum: 2026.05.25 16:07:10 +02'00'

Vypracoval/a: Bc. Lucie Ondráčková
podpis:

Zodpovědná osoba: Bc. Lucie Ondráčková
podpis:

Zhotovitel:
Victor Zen
AZ-DIO
DOPRAVNÍ INŽENÝRING
https://www.az-dio.cz/
+420 606 888 161
az-dio@az-dio.cz

Technická kontrola: Victor Zen
podpis:

Vedoucí projektant: Victor Zen
podpis:

Místo: Středočeský kraj


Stavba / Akce: Tour De France - L´Etape Czech Republic

Popis: Situace přechodného značení

Formát: A3

Datum: 25.3.2026

Příloha č.: 37

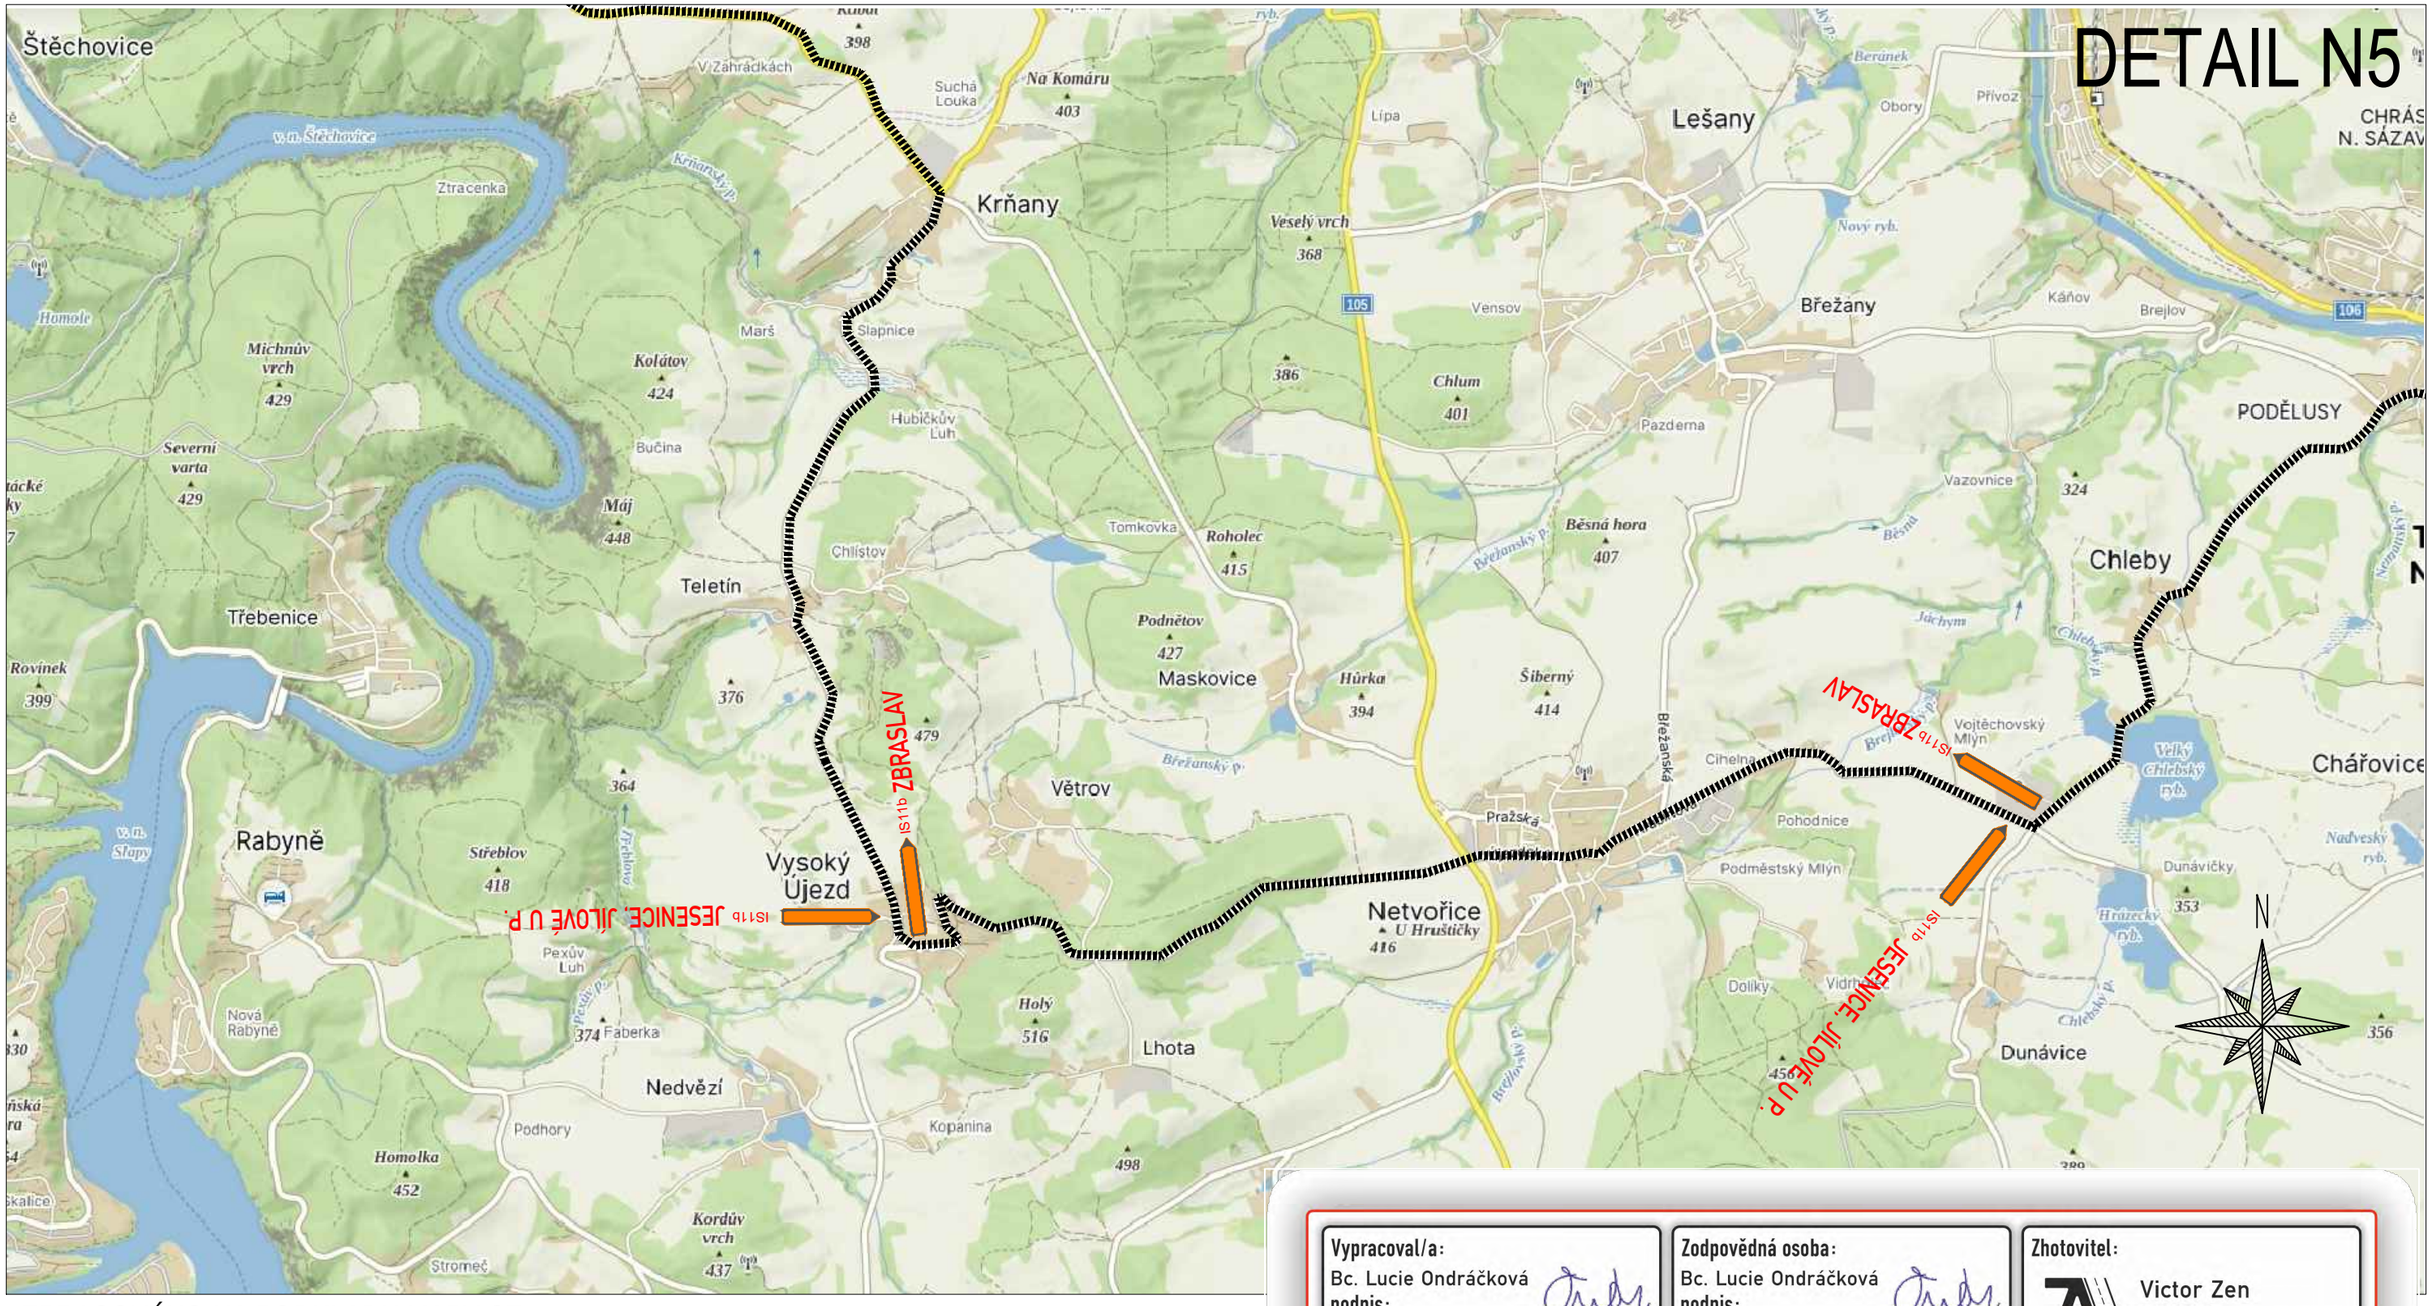

ZPRACOVÁNO NA PODKLADU MAPY.CZ


- NAVRŽENÉ PŘECHODNÉ ZNAČENÍ DLE TP66 - ZÁSADY PRO OZNAČOVÁNÍ PRACOVNÍCH MÍST NA POZEMNÍCH KOMUNIKACÍCH II. VYDÁNÍ.

TRASA BUDE ZAJIŠTĚNA PROŠKOLENOU POŘADATELSKOU SLUŽBOU. POŘADATELÉ BUDOU VYBAVENI REFLEXNÍMI VESTAMI S LOGEM POŘADATELE, PÍŠŤALKAMI A ČASOVÝM HARMONOGRAMEM S KONTAKTY NA POŘADATELSKÝ TÝM. JEDNOTLIVÉ POZICE POŘADATELŮ JSOU ZVOLENY S OHLEDEM NA BEZPEČNOST VŠECH ZÚČASTNĚNÝCH. BUDOU TAK OBSAZENA VŠECHNA MÍSTA, KDE DOCHÁZÍ KE KŘÍŽENÍ SILNIČNÍHO PROVOZU S TRASOU ZÁVODU, NEBEZPEČNÉ A NEPŘEHLEDNÉ ÚSEKY A DALŠÍ MÍSTA, KDE MŮŽE DOJÍT K NEBEZPEČNÝM SITUACÍM.

- OBJÍZDNÁ TRASA
- BEZPEČNOSTNÍ PÁSKA
- NAVRŽENÉ PŘECHODNÉ DOPRAVNÍ ZNAČENÍ (B1, E13)
- VYZNAČENÍ TRASY ZÁVODU (KRÁTKÁ TRASA)
- VYZNAČENÍ TRASY ZÁVODU (STŘEDNÍ TRASA)
- VYZNAČENÍ TRASY ZÁVODU (DLOUHÁ TRASA)

Vypracoval/a: Bc. Lucie Ondráčková podpis:	Zodpovědná osoba: Bc. Lucie Ondráčková podpis:	Zhotovitel: Victor Zen AZ-DIO DOPRAVNÍ INŽENÝRING https://www.az-dio.cz/ +420 606 888 161 az-dio@az-dio.cz	
Technická kontrola: Victor Zen podpis:	Vedoucí projektant: Victor Zen podpis:		
Místo: Středočeský kraj		Formát: A3	
Stavba / Akce: Tour De France - L´Etape Czech Republic		Datum: 25.3.2026	
Popis: Situace přechodného značení		Příloha č.: 38	

DETAIL N6

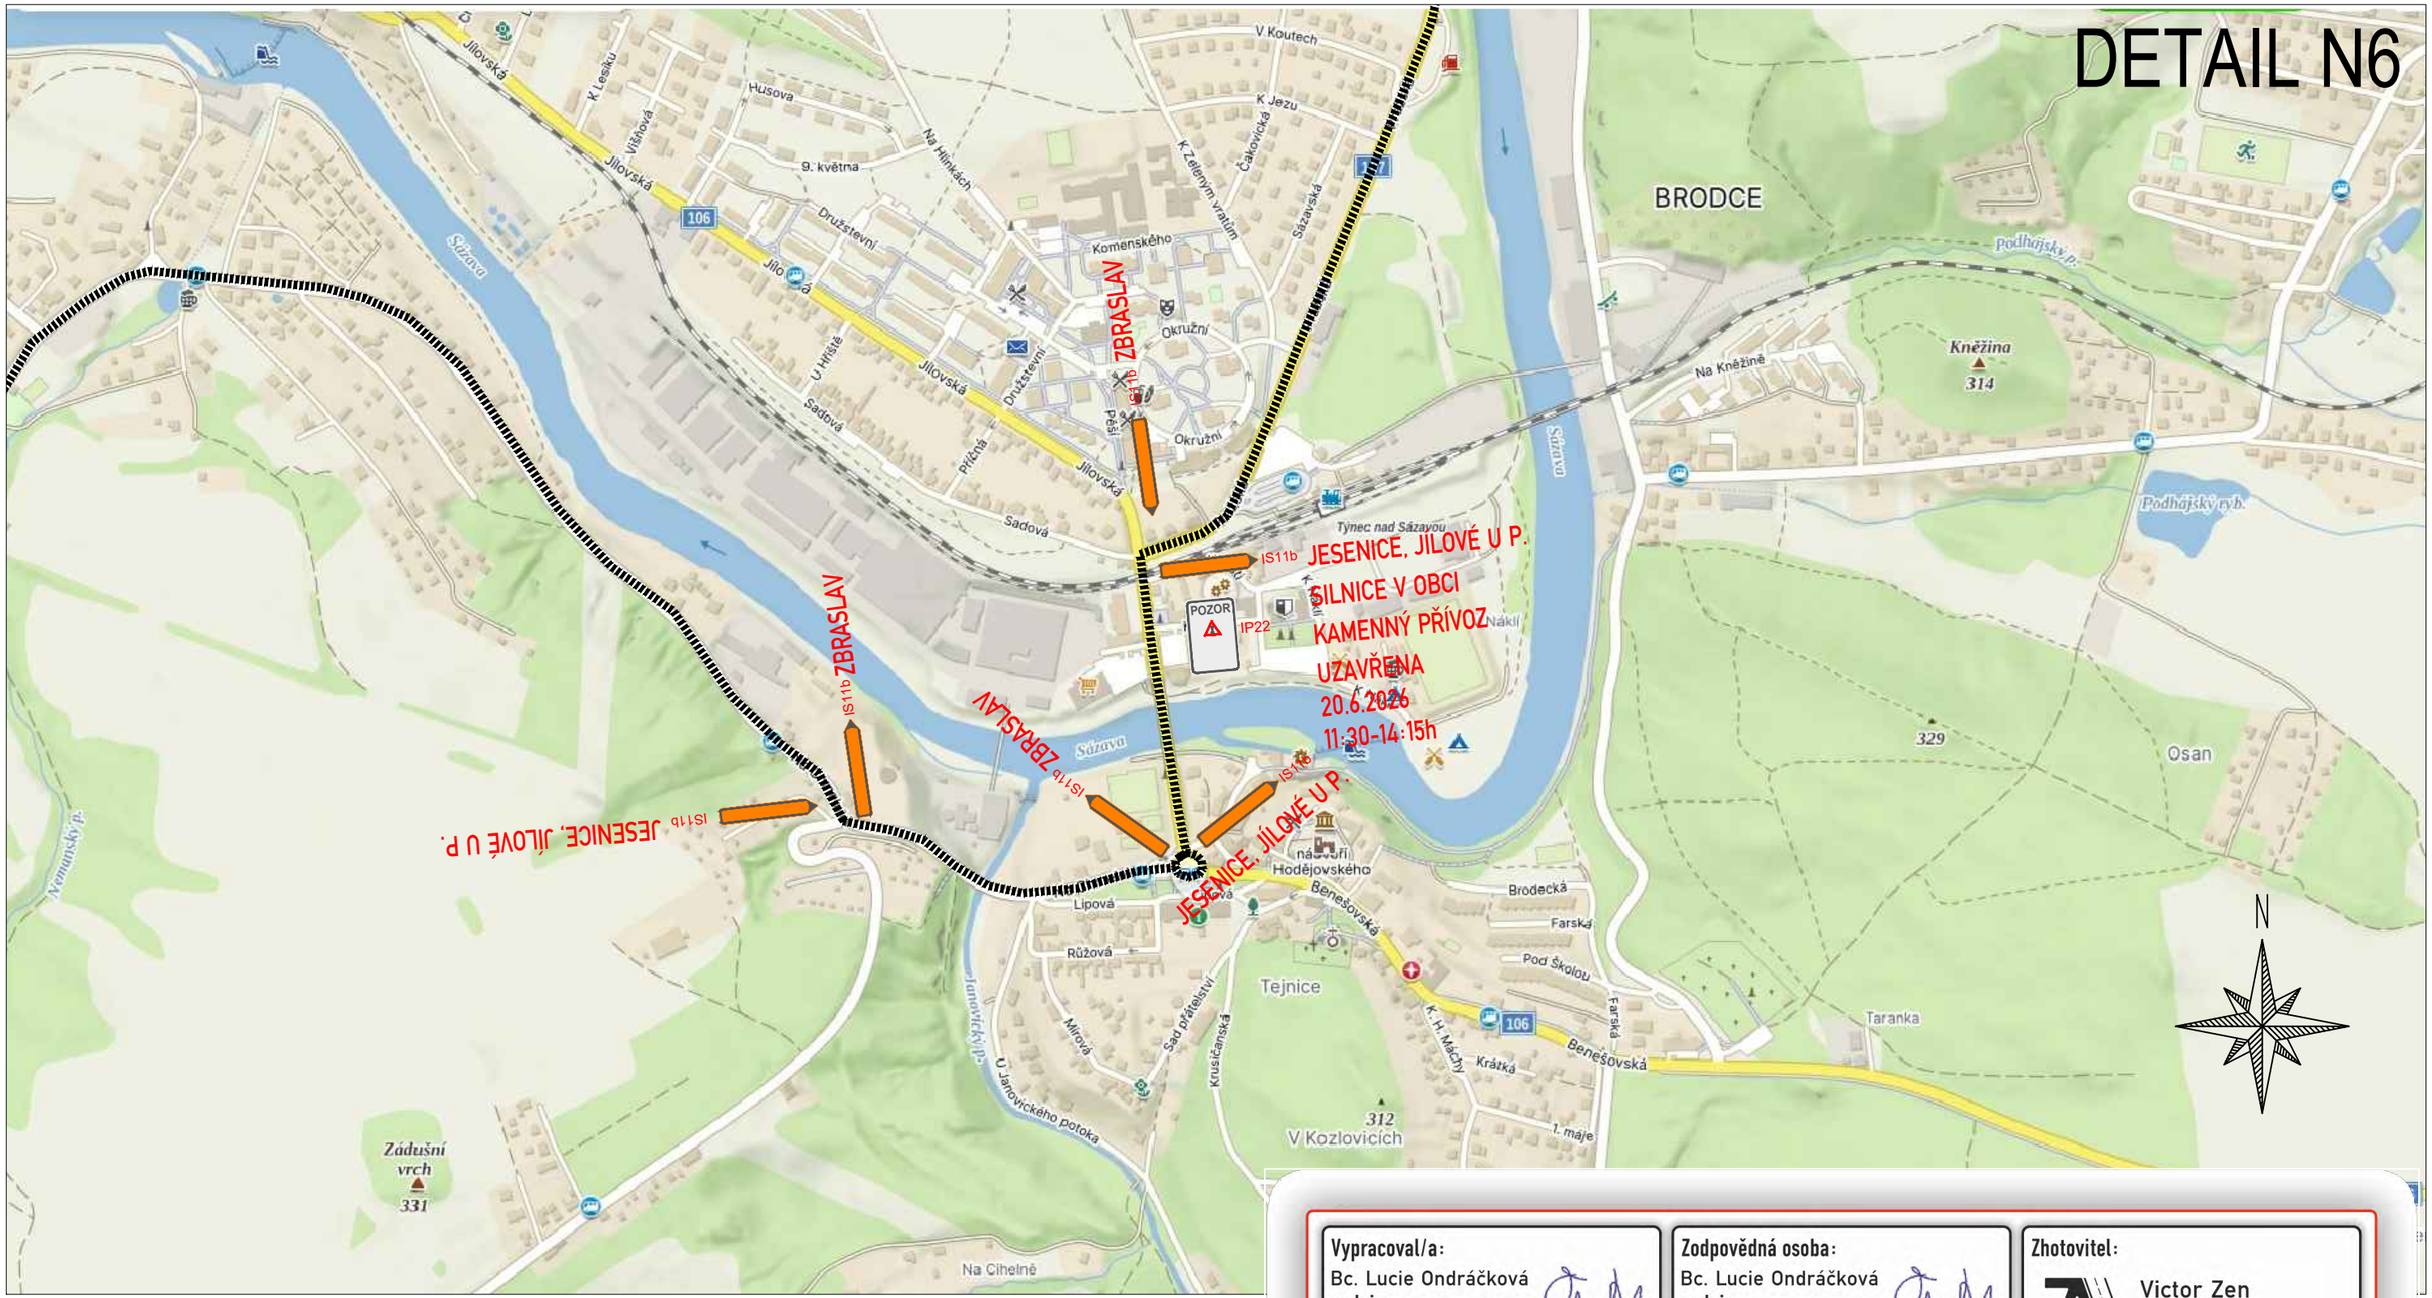

ZPRACOVÁNO NA PODKLADU MAPY.CZ

- NAVRŽENÉ PŘECHODNÉ ZNAČENÍ DLE TP66 - ZÁSADY PRO OZNAČOVÁNÍ PRACOVNÍCH MÍST NA POZEMNÍCH KOMUNIKACÍCH II. VYDÁNÍ.

TRASA BUDE ZAJIŠTĚNA PROŠKOLENOU POŘADATELSKOU SLUŽBOU. POŘADATELÉ BUDOU VYBAVENI REFLEXNÍMI VESTAMI S LOGEM POŘADATELE, PÍŠŤALKAMI A ČASOVÝM HARMONOGRAMEM S KONTAKTY NA POŘADATELSKÝ TÝM. JEDNOTLIVÉ POZICE POŘADATELŮ JSOU ZVOLENY S OHLEDEM NA BEZPEČNOST VŠECH ZÚČASTNĚNÝCH. BUDOU TAK OBSAZENA VŠECHNA MÍSTA, KDE DOCHÁZÍ KE KŘÍŽENÍ SILNIČNÍHO PROVOZU S TRASOU ZÁVODU, NEBEZPEČNÉ A NEPŘEHLEDNÉ ÚSEKY A DALŠÍ MÍSTA, KDE MŮŽE DOJÍT K NEBEZPEČNÝM SITUACÍM.

- OBJÍZDNÁ TRASA
- BEZPEČNOSTNÍ PÁSKA
- B1 E13 - NAVRŽENÉ PŘECHODNÉ DOPRAVNÍ ZNAČENÍ
- VYZNAČENÍ TRASY ZÁVODU (KRÁTKÁ TRASA)
- VYZNAČENÍ TRASY ZÁVODU (STŘEDNÍ TRASA)
- VYZNAČENÍ TRASY ZÁVODU (DLOUHÁ TRASA)


Vypracoval/a: Bc. Lucie Ondráčková podpis:	Zodpovědná osoba: Bc. Lucie Ondráčková podpis:
Technická kontrola: Victor Zen podpis:	Vedoucí projektant: Victor Zen podpis:

Zhotovitel:
Victor Zen
AZ-DIO
DOPRAVNÍ INŽENÝRING
https://www.az-dio.cz/
+420 606 888 161
az-dio@az-dio.cz

Místo:	Středočeský kraj
Stavba / Akce:	Tour De France - L´Etape Czech Republic
Popis:	Situace přechodného značení

Formát: A3
Datum: 25.3.2026
Příloha č.: 39

DETAIL N7

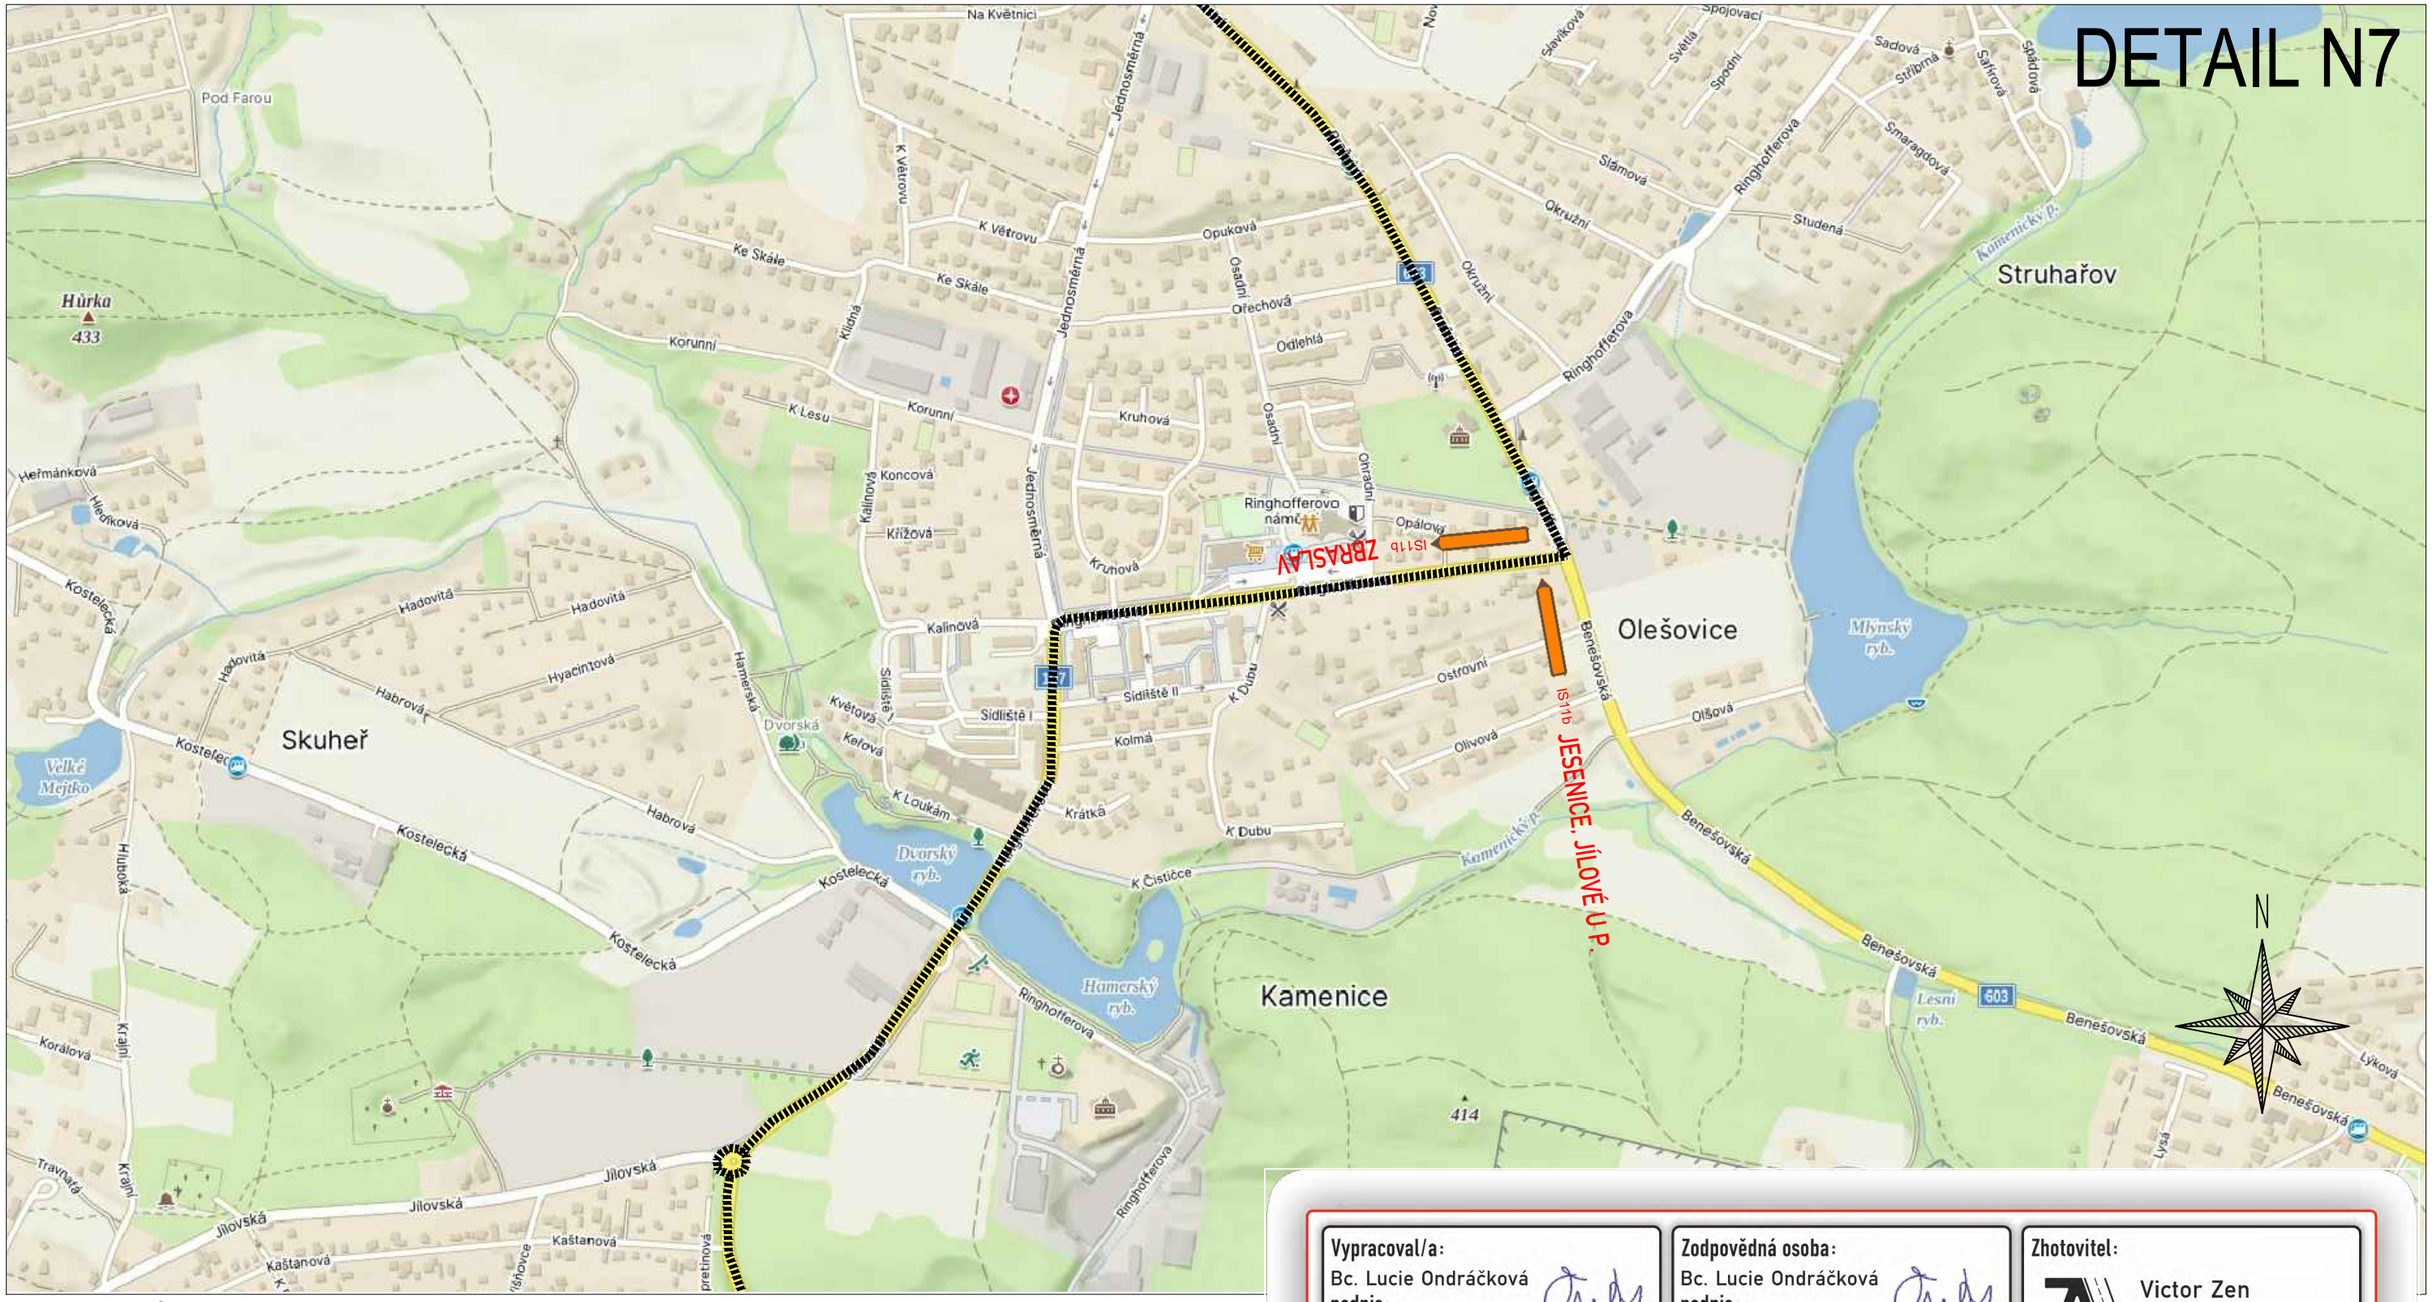

ZPRACOVÁNO NA PODKLADU MAPY.CZ

- NAVRŽENÉ PŘECHODNÉ ZNAČENÍ DLE TP66 - ZÁSADY PRO OZNAČOVÁNÍ PRACOVNÍCH MÍST NA POZEMNÍCH KOMUNIKACÍCH II. VYDÁNÍ.

TRASA BUDE ZAJIŠTĚNA PROŠKOLENOU POŘADATELSKOU SLUŽBOU. POŘADATELÉ BUDOU VYBAVENI REFLEXNÍMI VESTAMI S LOGEM POŘADATELE, PÍŠŤALKAMI A ČASOVÝM HARMONOGRAMEM S KONTAKTY NA POŘADATELSKÝ TÝM. JEDNOTLIVÉ POZICE POŘADATELŮ JSOU ZVOLENY S OHLEDEM NA BEZPEČNOST VŠECH ZÚČASTNĚNÝCH. BUDOU TAK OBSAZENA VŠECHNA MÍSTA, KDE DOCHÁZÍ KE KŘÍŽENÍ SILNIČNÍHO PROVOZU S TRASOU ZÁVODU, NEBEZPEČNÉ A NEPŘEHLEDNÉ ÚSEKY A DALŠÍ MÍSTA, KDE MŮŽE DOJÍT K NEBEZPEČNÝM SITUACÍM.

- OBJÍZDNÁ TRASA
- BEZPEČNOSTNÍ PÁSKA
- B1 E13 - NAVRŽENÉ PŘECHODNÉ DOPRAVNÍ ZNAČENÍ
- VYZNAČENÍ TRASY ZÁVODU (KRÁTKÁ TRASA)
- VYZNAČENÍ TRASY ZÁVODU (STŘEDNÍ TRASA)
- VYZNAČENÍ TRASY ZÁVODU (DLOUHÁ TRASA)

Vypracoval/a: Bc. Lucie Ondráčková **podpis:**	**Zodpovědná osoba:** Bc. Lucie Ondráčková **podpis:**
Technická kontrola: Victor Zen **podpis:**	**Vedoucí projektant:** Victor Zen **podpis:**

Zhotovitel:
Victor Zen
AZ-DIO
DOPRAVNÍ INŽENÝRING
https://www.az-dio.cz/
+420 606 888 161
az-dio@az-dio.cz

Místo:	Středočeský kraj
Stavba / Akce:	Tour De France - L´Etape Czech Republic
Popis:	Situace přechodného značení

Formát: A3
Datum: 25.3.2026
Příloha č.: 40

DETAIL N8



PONECHÁNO DOPRAVNÍ ZNAČENÍ V RÁMCI STANOVENÍ PDZ STAVBY
II/603 SULICE - ŽELIVEC, REKONSTRUKCE SILNICE A MOSTŮ

ZPRACOVÁNO NA PODKLADU MAPY.CZ


- NAVRŽENÉ PŘECHODNÉ ZNAČENÍ DLE TP66 - ZÁSADY PRO OZNAČOVÁNÍ PRACOVNÍCH MÍST NA POZEMNÍCH KOMUNIKACÍCH II. VYDÁNÍ.

TRASA BUDE ZAJIŠTĚNA PROŠKOLENOU POŘADATELSKOU SLUŽBOU. POŘADATELÉ BUDOU VYBAVENI REFLEXNÍMI VESTAMI S LOGEM POŘADATELE, PÍŠŤALKAMI A ČASOVÝM HARMONOGRAMEM S KONTAKTY NA POŘADATELSKÝ TÝM. JEDNOTLIVÉ POZICE POŘADATELŮ JSOU ZVOLENY S OHLEDEM NA BEZPEČNOST VŠECH ZÚČASTNĚNÝCH. BUDOU TAK OBSAZENA VŠECHNA MÍSTA, KDE DOCHÁZÍ KE KŘÍŽENÍ SILNIČNÍHO PROVOZU S TRASOU ZÁVODU, NEBEZPEČNÉ A NEPŘEHLEDNÉ ÚSEKY A DALŠÍ MÍSTA, KDE MŮŽE DOJÍT K NEBEZPEČNÝM SITUACÍM.

- OBJÍZDNÁ TRASA
- BEZPEČNOSTNÍ PÁSKA
- B1 E13 - NAVRŽENÉ PŘECHODNÉ DOPRAVNÍ ZNAČENÍ
- VYZNAČENÍ TRASY ZÁVODU (KRÁTKÁ TRASA)
- VYZNAČENÍ TRASY ZÁVODU (STŘEDNÍ TRASA)
- VYZNAČENÍ TRASY ZÁVODU (DLOUHÁ TRASA)

Vypracoval/a: Bc. Lucie Ondráčková podpis:		Zodpovědná osoba: Bc. Lucie Ondráčková podpis:	Zhotovitel: Victor Zen AZ-DIO DOPRAVNÍ INŽENÝRING https://www.az-dio.cz/ +420 606 888 161 az-dio@az-dio.cz
Technická kontrola: Victor Zen podpis:		Vedoucí projektant: Victor Zen podpis:	
Místo:	Středočeský kraj		Formát: A3
Stavba / Akce:	Tour De France - L´Etape Czech Republic		Datum: 25.3.2026
Popis:	Situace přechodného značení		Příloha č.: 41

DETAIL N9

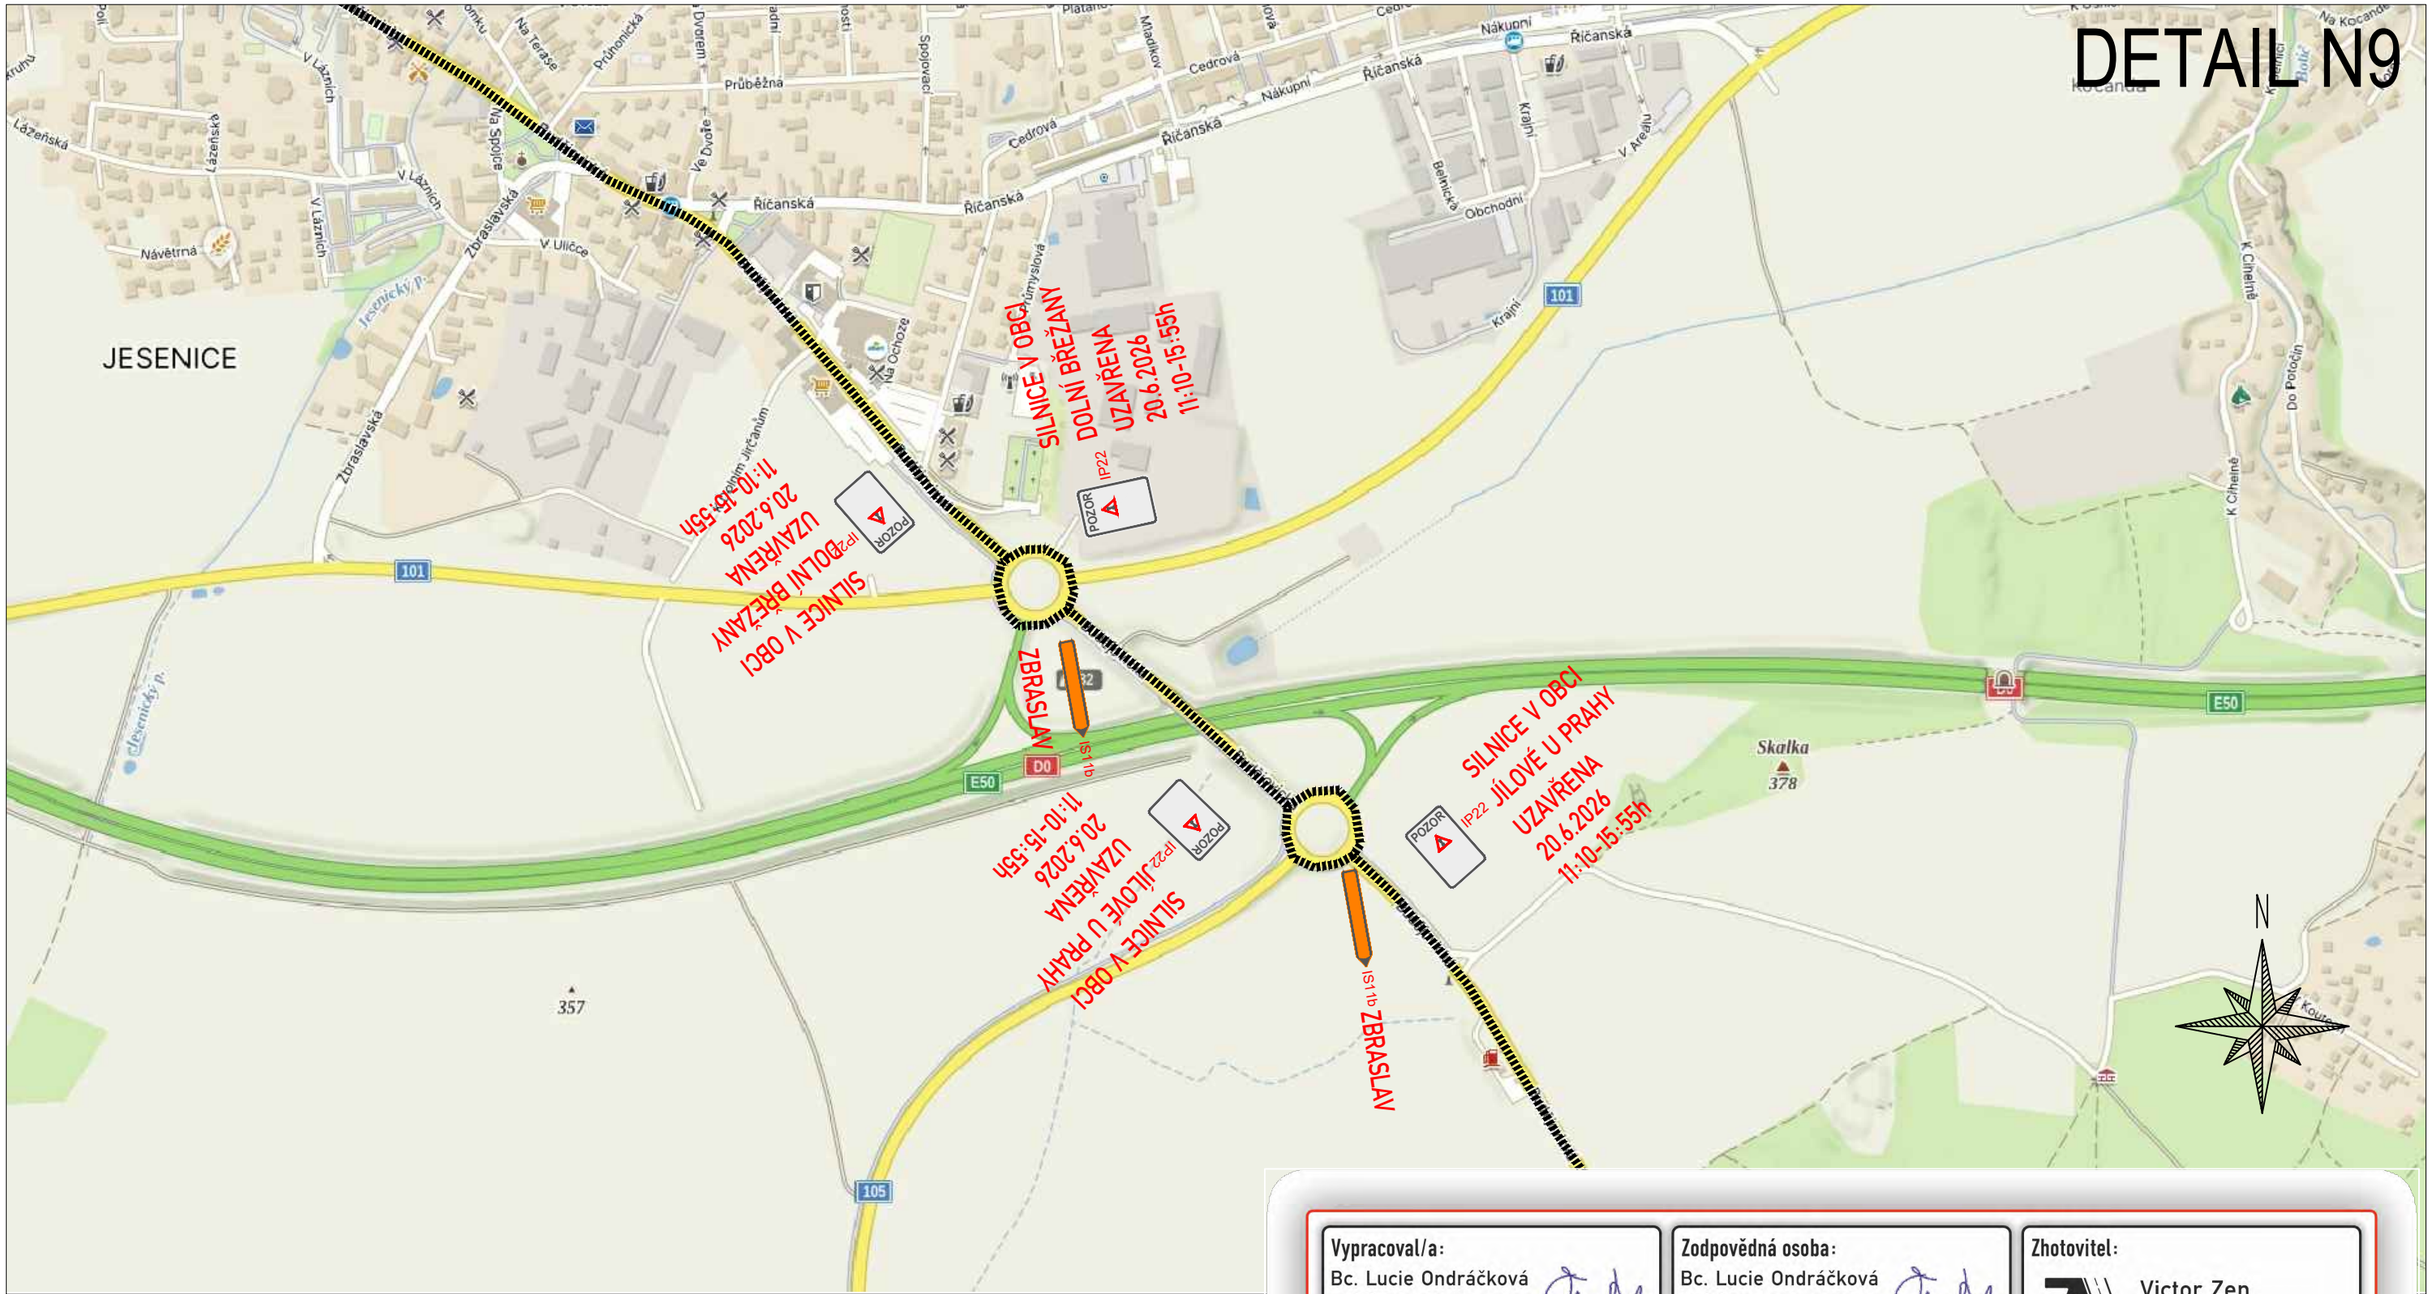

ZPRACOVÁNO NA PODKLADU MAPY.CZ

- NAVRŽENÉ PŘECHODNÉ ZNAČENÍ DLE TP66 - ZÁSADY PRO OZNAČOVÁNÍ PRACOVNÍCH MÍST NA POZEMNÍCH KOMUNIKACÍCH II. VYDÁNÍ.

TRASA BUDE ZAJIŠTĚNA PROŠKOLENOU POŘADATELSKOU SLUŽBOU. POŘADATELÉ BUDOU VYBAVENI REFLEXNÍMI VESTAMI S LOGEM POŘADATELE, PÍŠŤALKAMI A ČASOVÝM HARMONOGRAMEM S KONTAKTY NA POŘADATELSKÝ TÝM. JEDNOTLIVÉ POZICE POŘADATELŮ JSOU ZVOLENY S OHLEDEM NA BEZPEČNOST VŠECH ZÚČASTNĚNÝCH. BUDOU TAK OBSAZENA VŠECHNA MÍSTA, KDE DOCHÁZÍ KE KŘÍŽENÍ SILNIČNÍHO PROVOZU S TRASOU ZÁVODU, NEBEZPEČNÉ A NEPŘEHLEDNÉ ÚSEKY A DALŠÍ MÍSTA, KDE MŮŽE DOJÍT K NEBEZPEČNÝM SITUACÍM.

- OBJÍZDNÁ TRASA
- BEZPEČNOSTNÍ PÁSKA
- B1 E13 - NAVRŽENÉ PŘECHODNÉ DOPRAVNÍ ZNAČENÍ
- VYZNAČENÍ TRASY ZÁVODU (KRÁTKÁ TRASA)
- VYZNAČENÍ TRASY ZÁVODU (STŘEDNÍ TRASA)
- VYZNAČENÍ TRASY ZÁVODU (DLOUHÁ TRASA)

Lucie Kovářová
Digitálně podepsal Lucie Kovářová
Datum: 2026.05.25 16:07:41 +02'00'

Vypracoval/a: Bc. Lucie Ondráčková **podpis:**	**Zodpovědná osoba:** Bc. Lucie Ondráčková **podpis:**
Technická kontrola: Victor Zen **podpis:**	**Vedoucí projektant:** Victor Zen **podpis:**

Zhotovitel:
Victor Zen
AZ-DIO
DOPRAVNÍ INŽENÝRING
https://www.az-dio.cz/
+420 606 888 161
az-dio@az-dio.cz

Místo:	Středočeský kraj
Stavba / Akce:	Tour De France - L´Etape Czech Republic
Popis:	Situace přechodného značení

Formát: A3
Datum: 25.3.2026
Příloha č.: 42