

Územní plán Řitka



návrh pro opak. veřej. projednání

Legenda ploch s rozdílným způsobem využití

STAV	NÁVRH	ÚZ. REZERVA	
B1	[Symbol]	[Symbol]	bydlení - v bytových domech
B2	[Symbol]	[Symbol]	bydlení - v rodinných domech - městské a příměstské
B3	[Symbol]	[Symbol]	bydlení - v rodinných domech - městské a příměstské - s rekreací
BV	[Symbol]	[Symbol]	bydlení - v rodinných domech - venkovské
OH	[Symbol]	[Symbol]	občanské vybavení - hřištiny
OV	[Symbol]	[Symbol]	občanské vybavení - veřejná infrastruktura
OM	[Symbol]	[Symbol]	občanské vybavení - komerční zařízení malá a střední
OM1	[Symbol]	[Symbol]	občanské vybavení - komerční zařízení malá a střední - rozšířené
OS	[Symbol]	[Symbol]	občanské vybavení - tělovýchovná a sportovní zařízení
OS1	[Symbol]	[Symbol]	občanské vybavení - tělovýchovná a sportovní zařízení - bez staveb
RI	[Symbol]	[Symbol]	rekreace - plochy staveb pro rodinnou rekreaci
DS	[Symbol]	[Symbol]	dopravní infrastruktura - silniční
DS1	[Symbol]	[Symbol]	dopravní infrastruktura - silniční - nebezpečné komunikace
TJ	[Symbol]	[Symbol]	technická infrastruktura - inženýrské sítě
VD	[Symbol]	[Symbol]	výroba a skladování - drobná a řemeslná výroba
VZ	[Symbol]	[Symbol]	výroba a skladování - zemědělská výroba
ZV	[Symbol]	[Symbol]	veřejná prostranství - veřejná zeleň
ZV1	[Symbol]	[Symbol]	veřejná prostranství - veřejná zeleň - retenční
ZS	[Symbol]	[Symbol]	zeleň - soukromá a vyhrazená
ZO	[Symbol]	[Symbol]	zeleň - ochranná a izolační
ZL	[Symbol]	[Symbol]	plochy lesní
NS	[Symbol]	[Symbol]	plochy smíšené nezastavěného území
NS1	[Symbol]	[Symbol]	plochy smíšené nezastavěného území - retenční
NP	[Symbol]	[Symbol]	plochy přírodní
W	[Symbol]	[Symbol]	plochy vodní a vodo hospodářské
NZ	[Symbol]	[Symbol]	plochy zemědělské
NZ1	[Symbol]	[Symbol]	plochy zemědělské - u dálnice

Legenda

[Symbol]	Hranice řešeného území
[Symbol]	Katastrální mapa platná ke dni 16.1.2022
[Symbol]	Zastavěné území k 20.1.2022
[Symbol]	Plovoucí značka - pěší propojení
[Symbol]	Cyklotrasa - návrh - orientační propojení
[Symbol]	Podzemní el. vedení 22 kV nebo 110 kV - návrh
[Symbol]	Nespecifikované el. vedení 22 kV - návrh
[Symbol]	Elektrická stanice - návrh
[Symbol]	Vodovod - dálkový přiváděč - návrh
[Symbol]	Vodovod - hlavní řád - návrh
[Symbol]	Kanalizace - návrh
[Symbol]	Koridor pro modernizaci dálnice D4
[Symbol]	Plochy změn v krajině
[Symbol]	Rozvojové plochy
[Symbol]	Zastavitelné plochy
[Symbol]	Proluky (plochy změn v zastavěném území)
[Symbol]	Územní systém ekologické stability
[Symbol]	Lokální biocentrum
[Symbol]	Lokální biokoridor

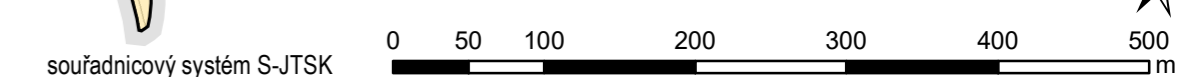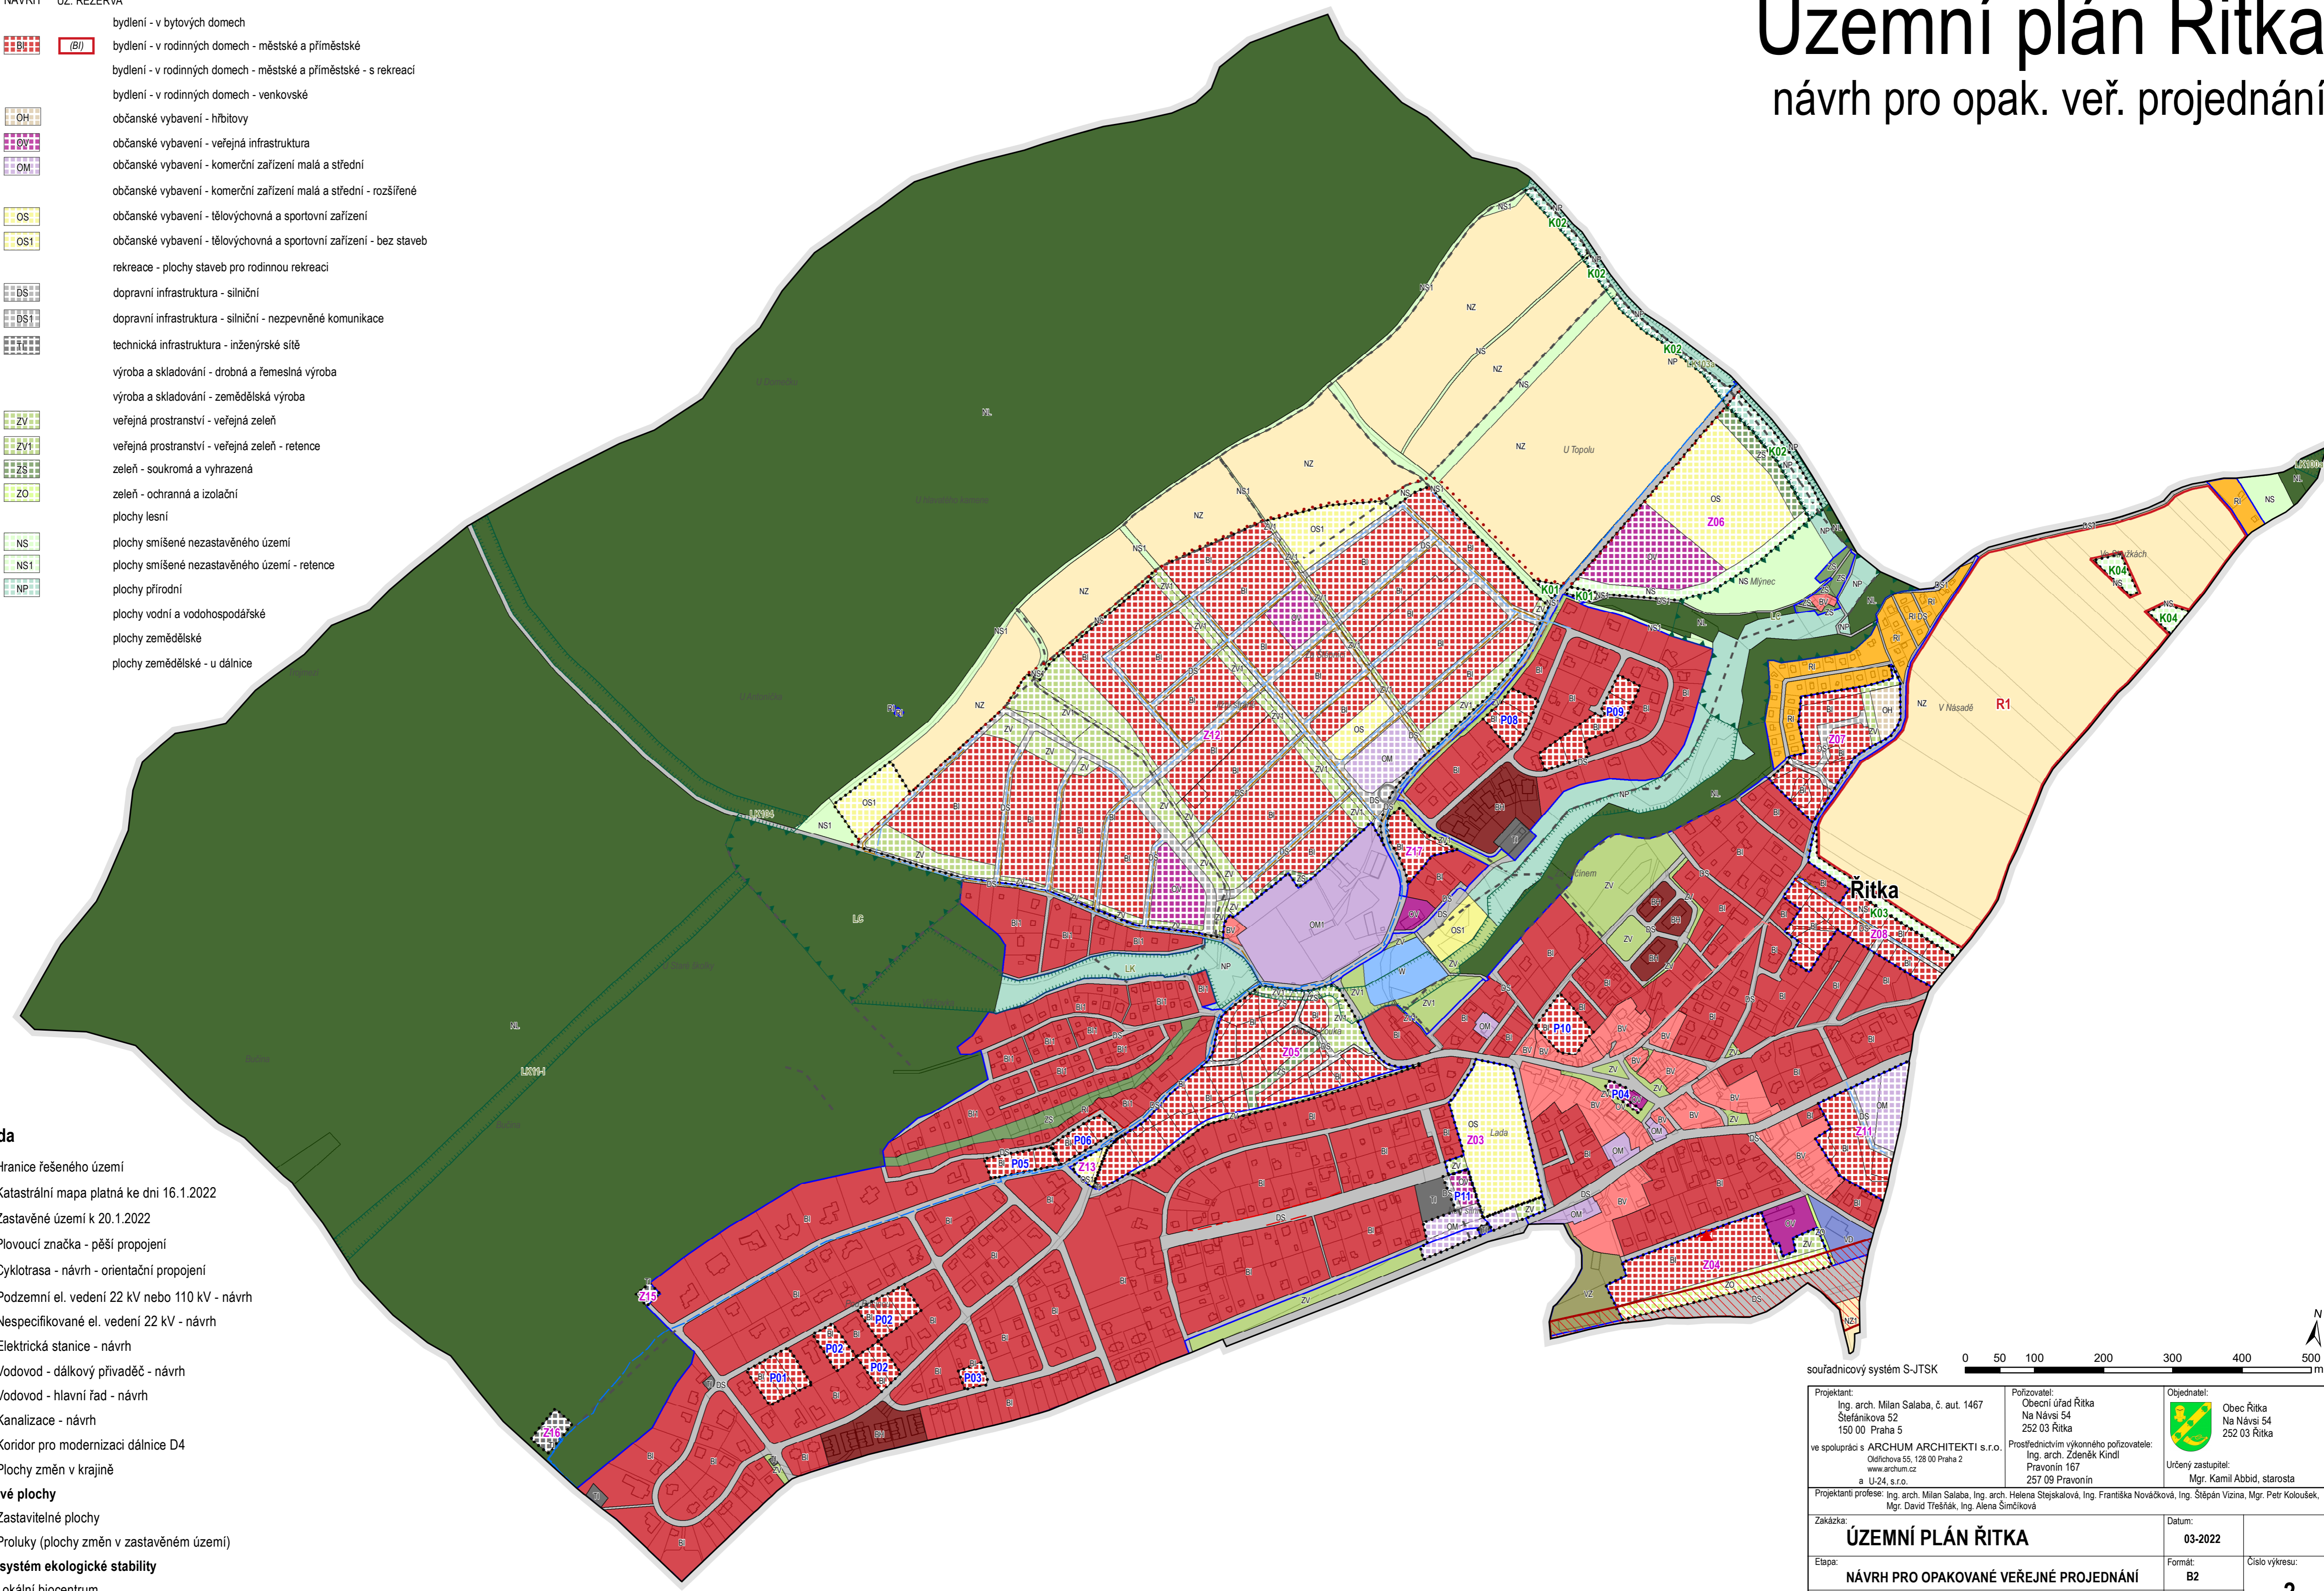

souřadnicový systém S-JTSK			
Projektant: Ing. arch. Milan Salaba, č. aut. 1467 Štefánikova 52 150 00 Praha 5 ve spolupráci s ARCHUM ARCHITEKTI s.r.o. Otdělová 55, 128 00 Praha 2 www.archum.cz a U-24, s.r.o.	Pořizovatel: Obecní úřad Řitka Na Návsi 54 252 03 Řitka Prostřednictvím výkonného pořizovatele: Ing. arch. Zdeněk Kindl Pravonín 167 257 09 Pravonín	Objednatel:  Obec Řitka Na Návsi 54 252 03 Řitka Určený zastupitel: Mgr. Kamil Abbád, starosta	
Projektantů profesně: Ing. arch. Milan Salaba, Ing. arch. Helena Stejskalová, Ing. Františka Nováčková, Ing. Štěpán Vízina, Mgr. Petr Koloušek, Mgr. David Třešňák, Ing. Alena Šimčíková			
Zakázka:	ÚZEMNÍ PLÁN ŘITKA	Datum:	03-2022
Etapa:	NÁVRH PRO OPAKOVANÉ VEŘEJNÉ PROJEDNÁNÍ	Formát:	B2
Název výkresu:	HLAVNÍ VÝKRES	Měřítko:	1:5 000
		2	