


Územní plán Řitka

Legenda ploch s rozdílným způsobem využití


STAV	NÁVRH	ÚZ. REZERVA	
B1	[B1]	[B1]	bydlení - v bytových domech
B2	[B2]	[B2]	bydlení - v rodinných domech - městské a příměstské
B3	[B3]	[B3]	bydlení - v rodinných domech - městské a příměstské - s rekreací
BV	[BV]	[BV]	bydlení - v rodinných domech - venkovské
OH	[OH]	[OH]	občanské vybavení - hřbitovy
OV	[OV]	[OV]	občanské vybavení - veřejná infrastruktura
OM	[OM]	[OM]	občanské vybavení - komerční zařízení malá a střední
OM1	[OM1]	[OM1]	občanské vybavení - komerční zařízení malá a střední - rozšířené
OS	[OS]	[OS]	občanské vybavení - tělovýchovná a sportovní zařízení
OS1	[OS1]	[OS1]	občanské vybavení - tělovýchovná a sportovní zařízení - bez staveb
RI	[RI]	[RI]	rekreace - plochy staveb pro rodinnou rekreaci
DS	[DS]	[DS]	dopravní infrastruktura - silniční
DS1	[DS1]	[DS1]	dopravní infrastruktura - silniční - nebezpečné komunikace
TI	[TI]	[TI]	technická infrastruktura - inženýrské sítě
VD	[VD]	[VD]	výroba a skladování - drobná a řemeslná výroba
VZ	[VZ]	[VZ]	výroba a skladování - zemědělská výroba
ZV	[ZV]	[ZV]	veřejná prostranství - veřejná zeleň
ZV1	[ZV1]	[ZV1]	veřejná prostranství - veřejná zeleň - retenční
ZS	[ZS]	[ZS]	zeleň - soukromá a vyhrazená
ZO	[ZO]	[ZO]	zeleň - ochranná a izolační
ZL	[ZL]	[ZL]	plochy lesní
NS	[NS]	[NS]	plochy smíšené nezastavěného území
NS1	[NS1]	[NS1]	plochy smíšené nezastavěného území - retenční
NP	[NP]	[NP]	plochy přírodní
W	[W]	[W]	plochy vodní a vodoohospodářské
NZ	[NZ]	[NZ]	plochy zemědělské
NZ1	[NZ1]	[NZ1]	plochy zemědělské - u dálnice

Legenda

[Hranice řešeného území]	Hranice řešeného území
[Katastrální mapa platná ke dni 16.1.2022]	Katastrální mapa platná ke dni 16.1.2022
[Zastavěné území k 20.1.2022]	Zastavěné území k 20.1.2022
[Plovoucí značka - pěší propojení]	Plovoucí značka - pěší propojení
[Cyklotrasa - návrh - orientační propojení]	Cyklotrasa - návrh - orientační propojení
[Podzemní el. vedení 22 kV nebo 110 kV - návrh]	Podzemní el. vedení 22 kV nebo 110 kV - návrh
[Nespecifikované el. vedení 22 kV - návrh]	Nespecifikované el. vedení 22 kV - návrh
[Elektrická stanice - návrh]	Elektrická stanice - návrh
[Vodovod - dálkový přívaděč - návrh]	Vodovod - dálkový přívaděč - návrh
[Vodovod - hlavní řád - návrh]	Vodovod - hlavní řád - návrh
[Kanalizace - návrh]	Kanalizace - návrh
[Koridor pro modernizaci dálnice D4]	Koridor pro modernizaci dálnice D4
[Plochy změn v krajině]	Plochy změn v krajině
[Rozvojové plochy]	Rozvojové plochy
[Zastavitelné plochy]	Zastavitelné plochy
[Proluky (plochy změn v zastavěném území)]	Proluky (plochy změn v zastavěném území)
[Územní systém ekologické stability]	Územní systém ekologické stability
[Lokální biocentrum]	Lokální biocentrum
[Lokální biokoridor]	Lokální biokoridor

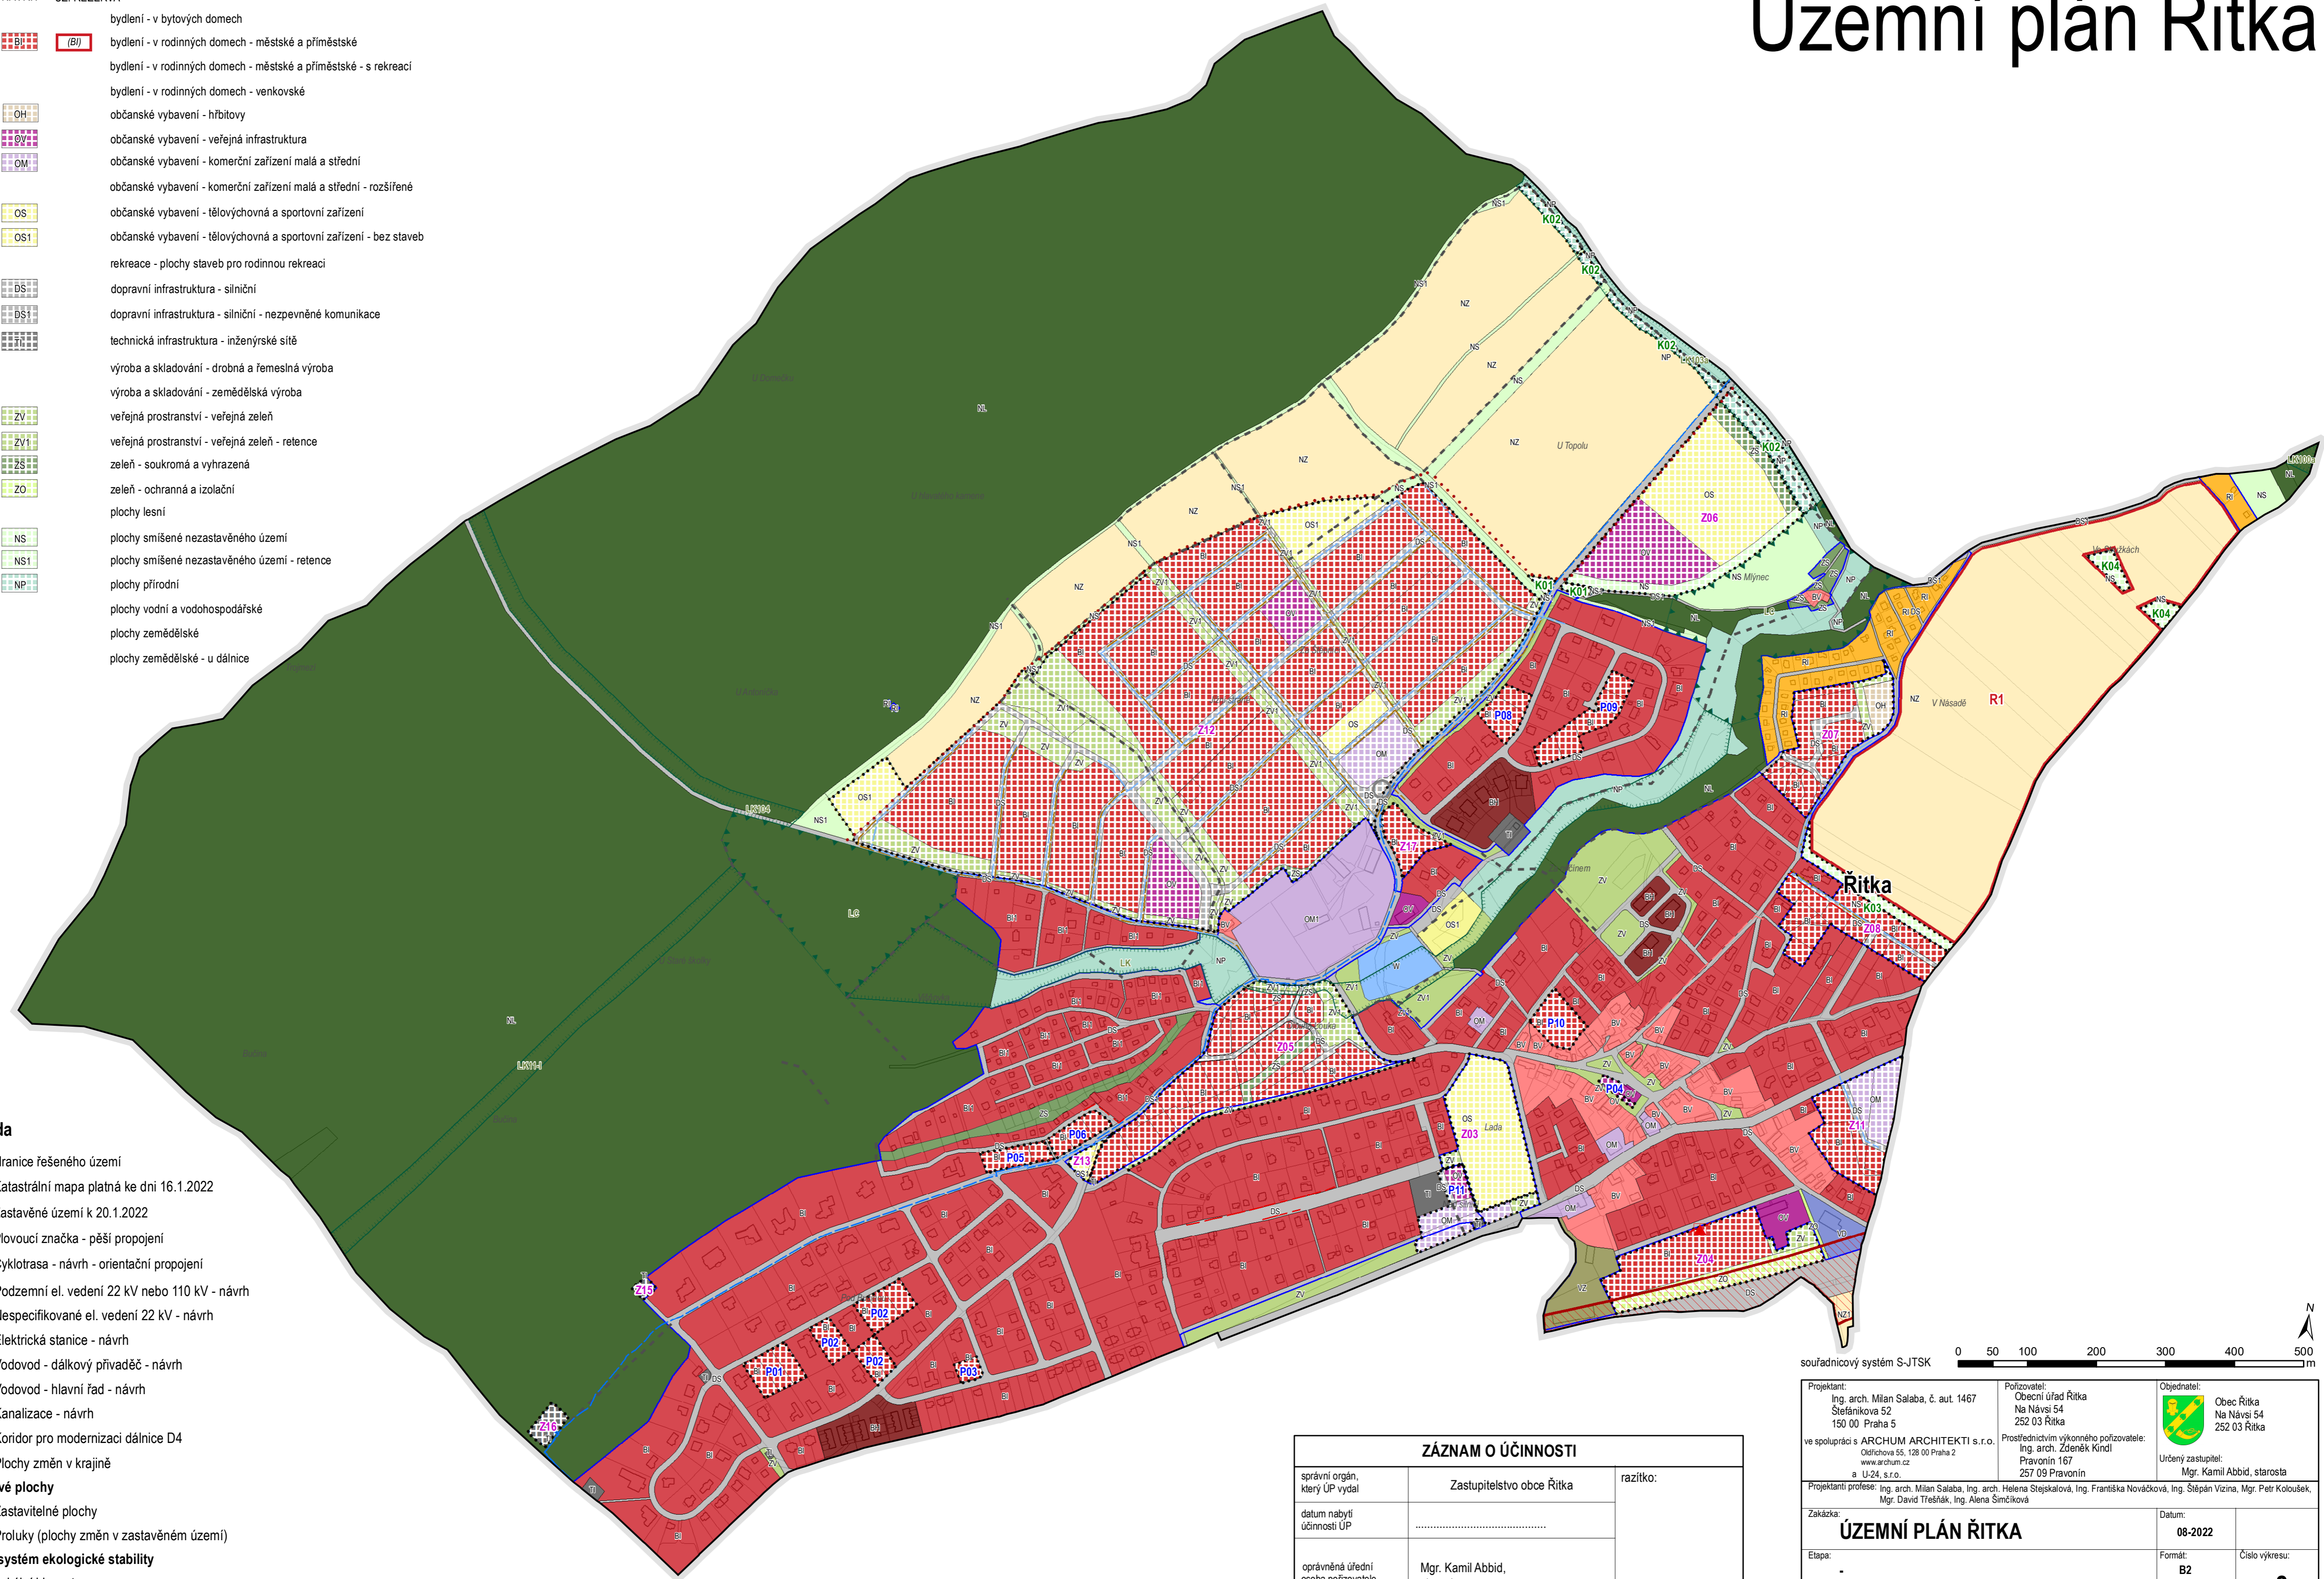

ZÁZNAM O ÚČINNOSTI		
správní orgán, který UP vydal	Zastupitelstvo obce Řitka	razítko:
datum nabytí účinnosti UP	
oprávněná úřední osoba pořizovatele	Mgr. Kamil Abbid, starosta	podpis:

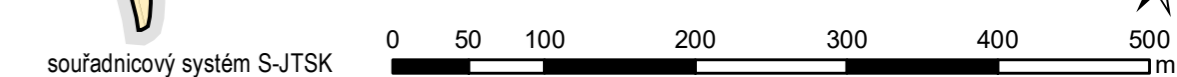

Projekant: Ing. arch. Milan Salaba, č. aut. 1467 Stefánikova 52 150 00 Praha 5 ve spolupráci s ARCHUM ARCHITEKTI s.r.o. Odtřichova 55, 128 00 Praha 2 www.archum.cz a U-24, s.r.o.	Pořizovatel: Obecní úřad Řitka Na Návsi 54 252 03 Řitka Prostřednictvím výkonného pořizovatele: Ing. arch. Zdeněk Kindl Pravonín 167 257 09 Pravonín	Objednatel: Obec Řitka Na Návsi 54 252 03 Řitka Úřčený zastupitel: Mgr. Kamil Abbid, starosta
Projektantů profese: Ing. arch. Milan Salaba, Ing. arch. Helena Stejskalová, Ing. Františka Nováčková, Ing. Štěpán Vízina, Mgr. Petr Koloušek, Mgr. David Třešňák, Ing. Alena Šimčíková	Zakázka: ÚZEMNÍ PLÁN ŘITKA	Datum: 08-2022
	Etapa: -	Formát: B2
	Název výkresu: HLAVNÍ VÝKRES	Číslo výkresu: 2
		Měřítko: 1:5 000