



Územní plán Řitka

návrh pro opak. veřej. projednání

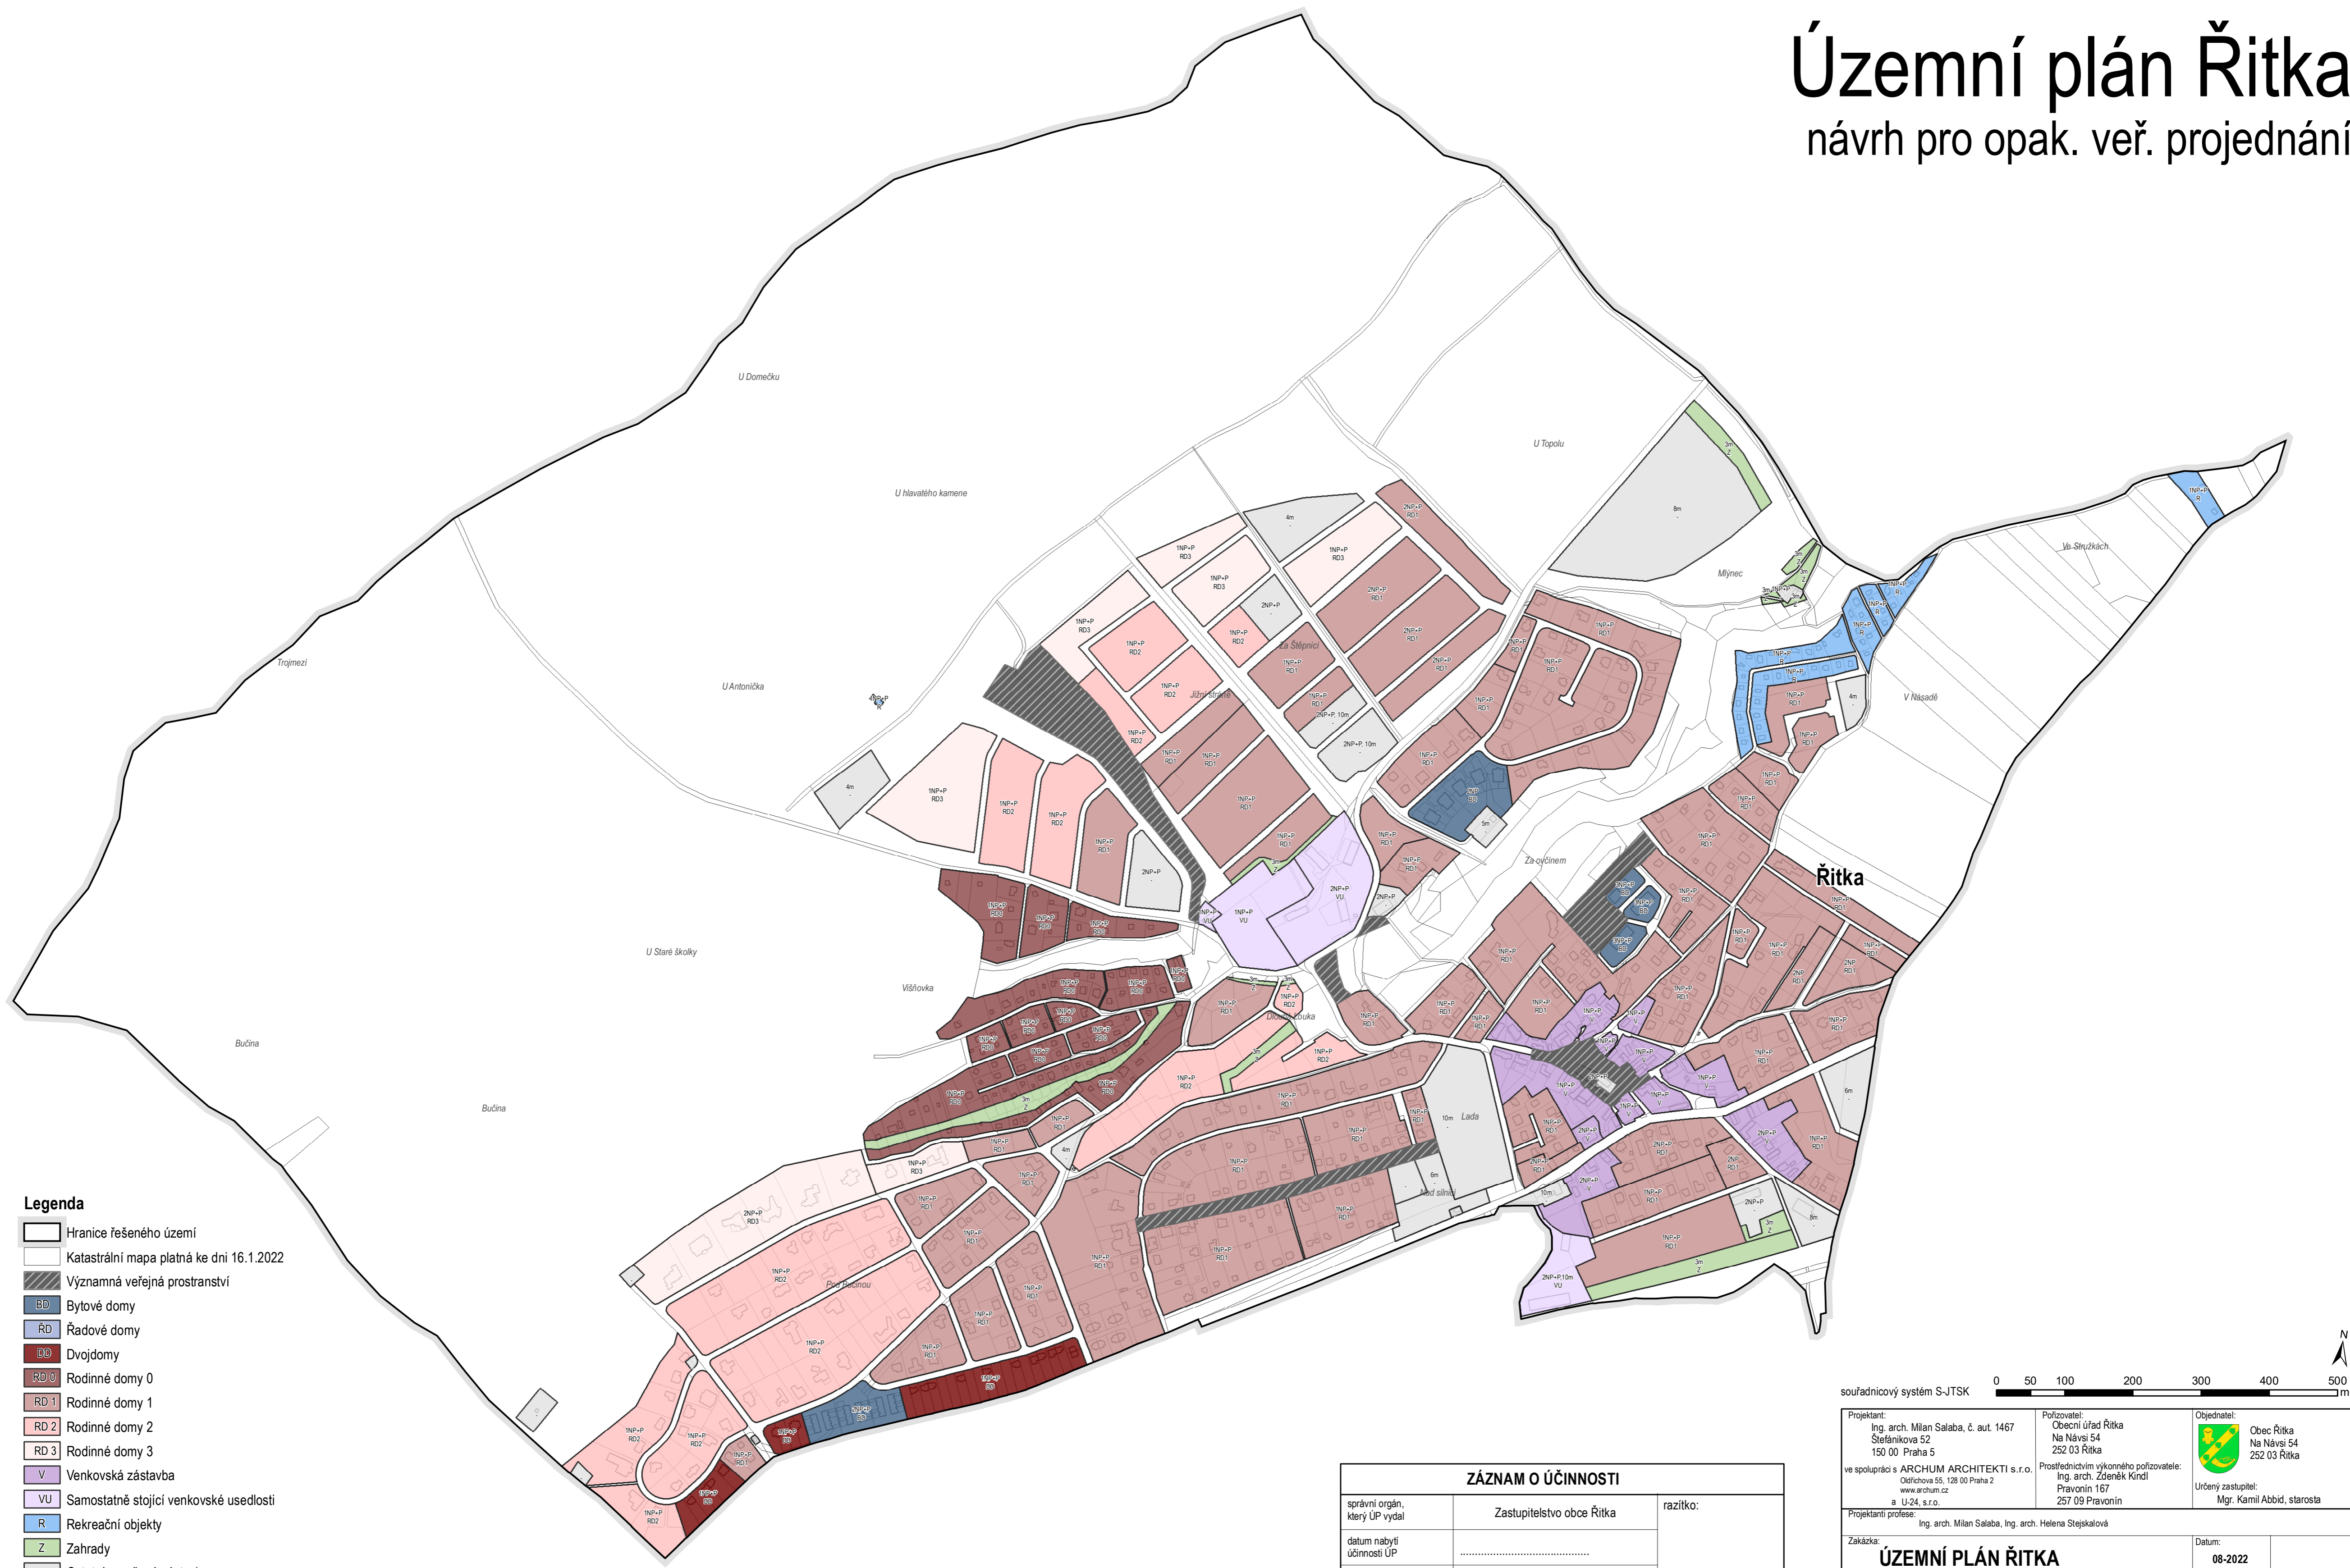

- Legenda**
- Hranice řešeného území
 - Katastrální mapa platná ke dni 16.1.2022
 - Významná veřejná prostranství
 - BD Bytové domy
 - RD Řadové domy
 - DD Dvojdomy
 - RD 0 Rodinné domy 0
 - RD 1 Rodinné domy 1
 - RD 2 Rodinné domy 2
 - RD 3 Rodinné domy 3
 - V Venkovská zástavba
 - VU Samostatně stojící venkovské usedlosti
 - R Rekreační objekty
 - Z Zahrady
 - Ostatní neurčená zástavba
- 1NP+P / 8m Počet nadzemních podlaží / výška v metrech
RD1 Typ zástavby

ZÁZNAM O ÚČINNOSTI		
správní orgán, který UP vydal	Zastupitelstvo obce Řitka	razítko:
datum nabytí účinnosti UP	
oprávněná úřední osoba pořizovatele	Mgr. Kamil Abbid, starosta	podpis:

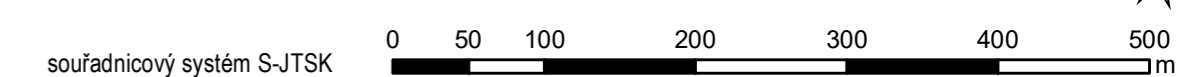

Projektant: Ing. arch. Milan Salaba, č. aut. 1467 Stěfánikova 52 150 00 Praha 5 ve spolupráci s ARCHUM ARCHITEKTI s.r.o. Odtřichova 55, 128 00 Praha 2 www.archum.cz a U-24, s.r.o.	Pořizovatel: Obecní úřad Řitka Na Návsi 54 252 03 Řitka Prostřednictvím výkoného pořizovatele: Ing. arch. Zdeněk Kindl Pravonín 167 257 09 Pravonín	Objednatel: Obec Řitka Na Návsi 54 252 03 Řitka Určený zastupitel: Mgr. Kamil Abbid, starosta
Projektanti profese: Ing. arch. Milan Salaba, Ing. arch. Helena Stejskalová		
Zakázka: ÚZEMNÍ PLÁN ŘITKA	Datum: 08-2022	
Etapa: -	Formát: B2	Číslo výkresu: 3
Název výkresu: VÝKR. URBANISTICKÉ KONCEPCE - PROSTOROVÁ REGULACE		Měřítko: 1:5 000