



Územní plán Řitka

návrh pro opak. veřej. projednání

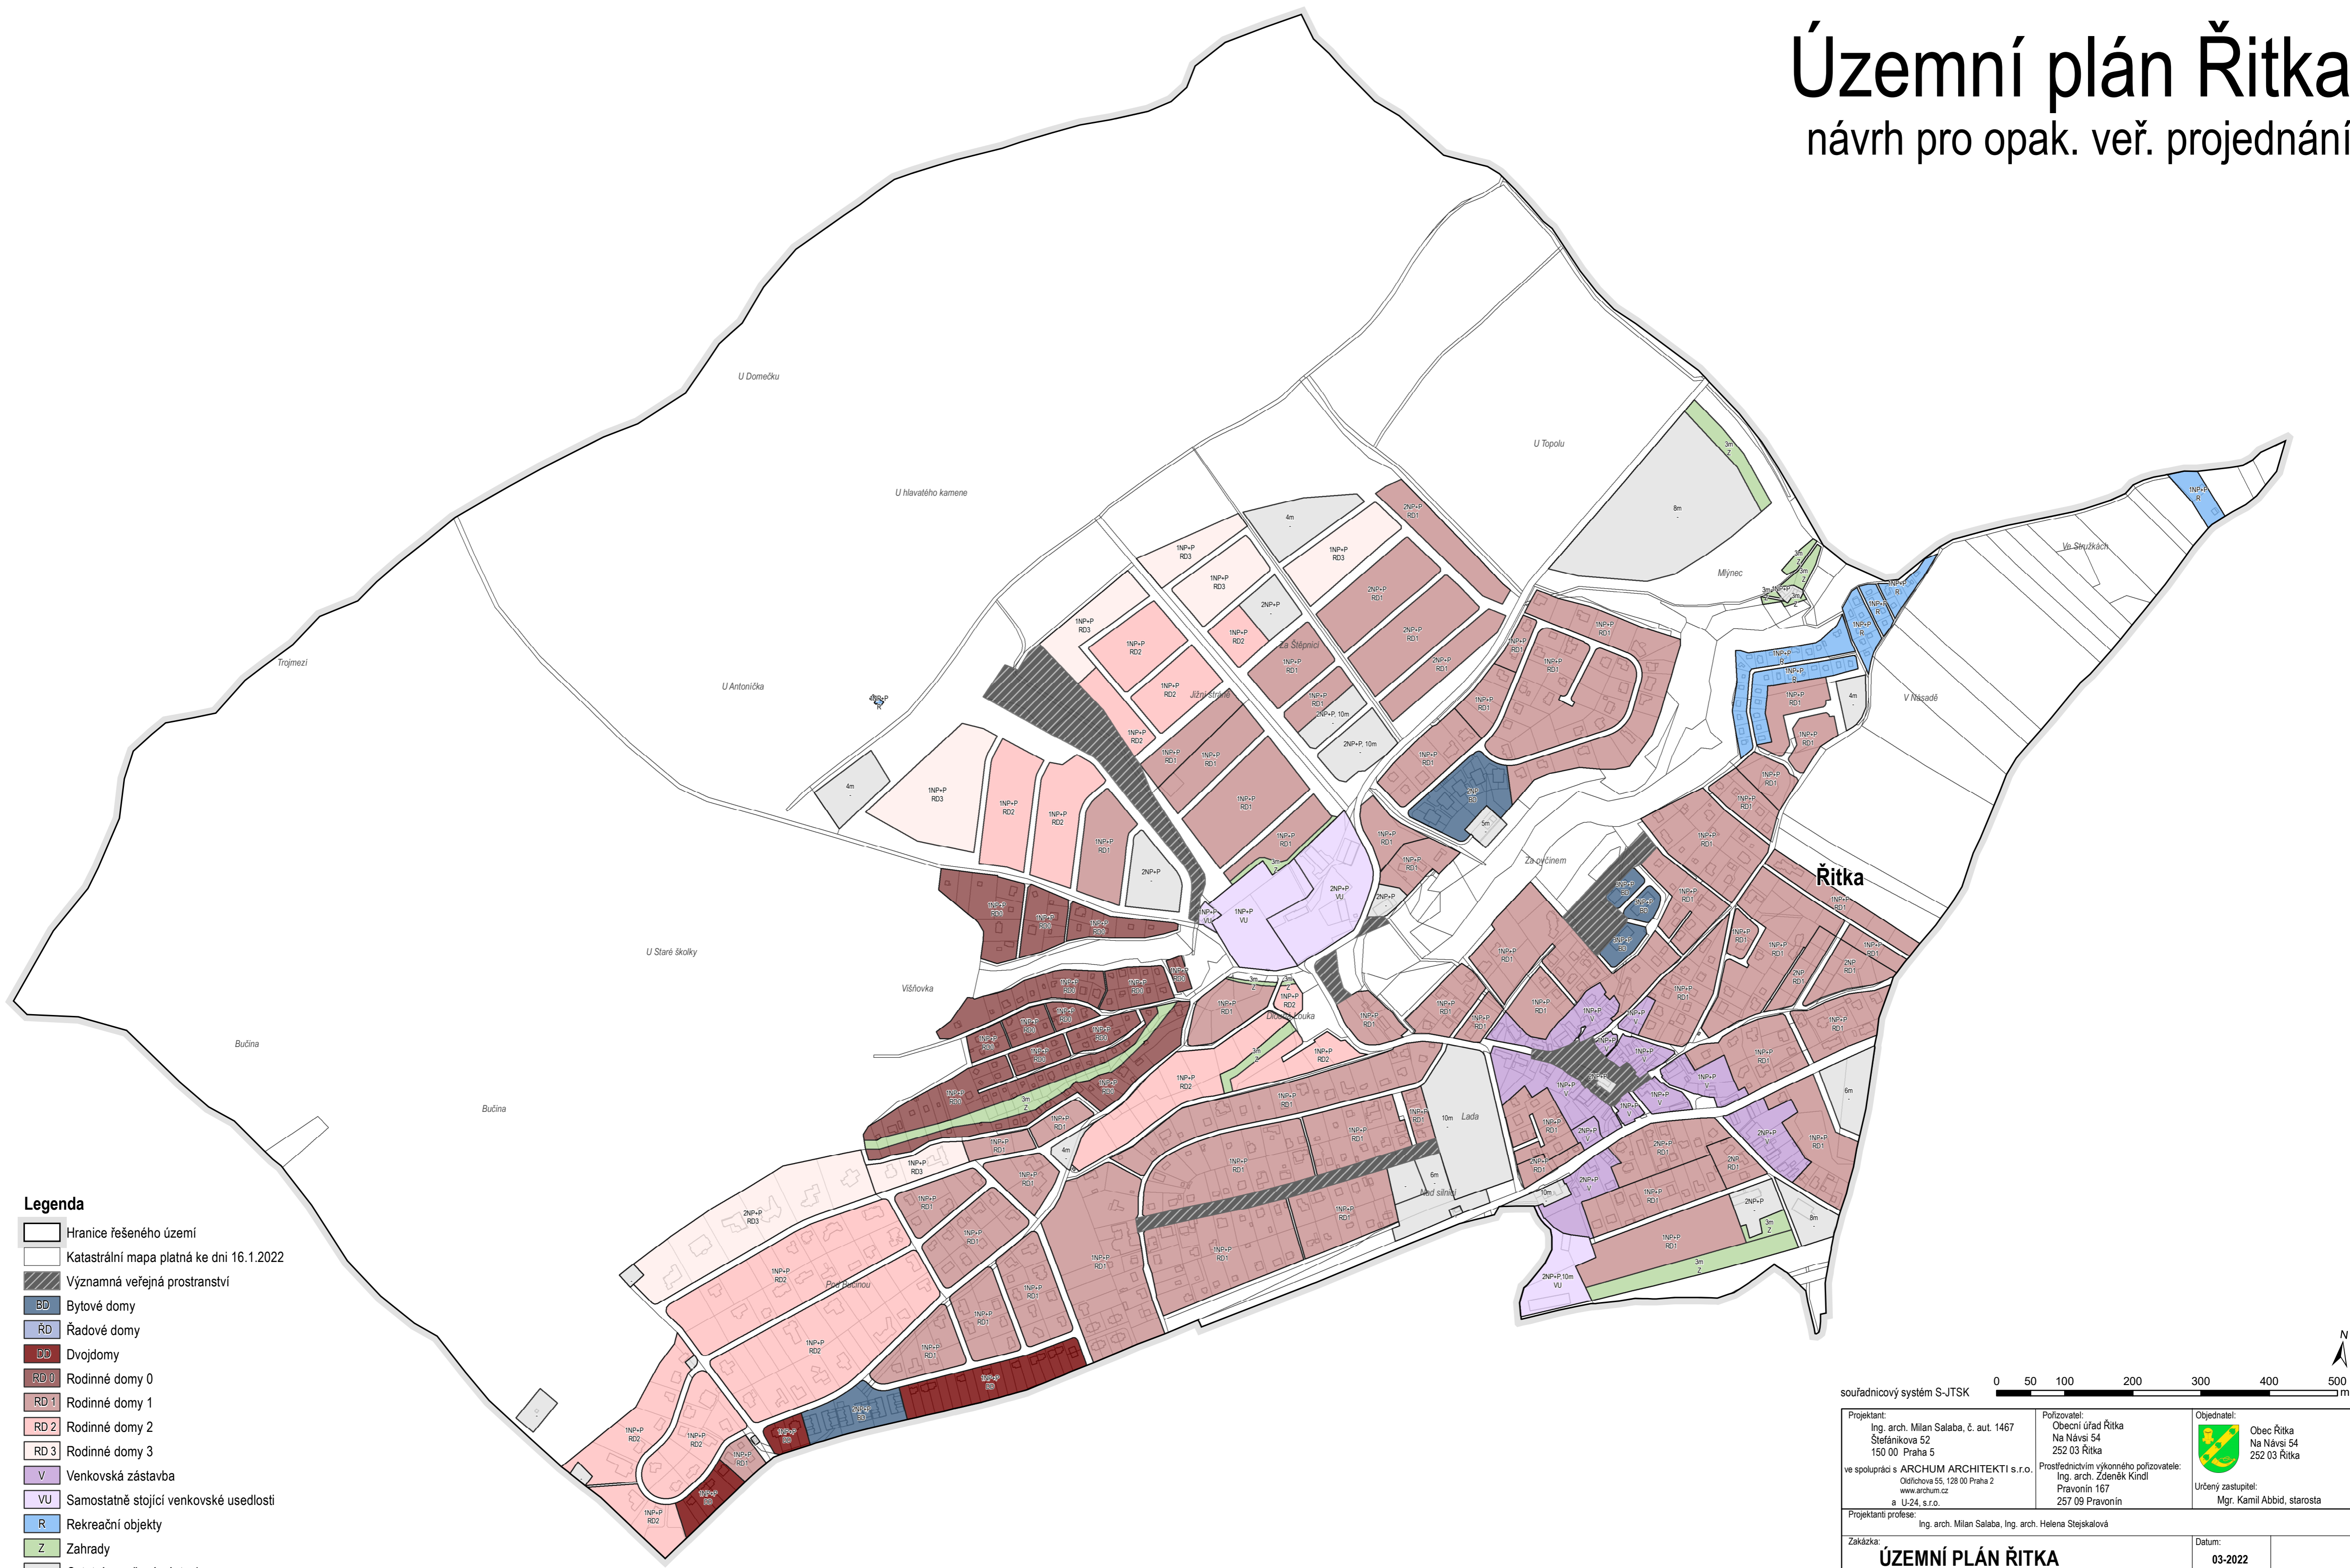

- Legenda**
- Hranice řešeného území
 - Katastrální mapa platná ke dni 16.1.2022
 - Významná veřejná prostranství
 - BD Bytové domy
 - RD Řadové domy
 - DD Dvojdomy
 - RD 0 Rodinné domy 0
 - RD 1 Rodinné domy 1
 - RD 2 Rodinné domy 2
 - RD 3 Rodinné domy 3
 - V Venkovská zástavba
 - VU Samostatně stojící venkovské usedlosti
 - R Rekreační objekty
 - Z Zahrady
 - Ostatní neurčená zástavba
- 1NP+P / 8m Počet nadzemních podlaží / výška v metrech
RD1 Typ zástavby

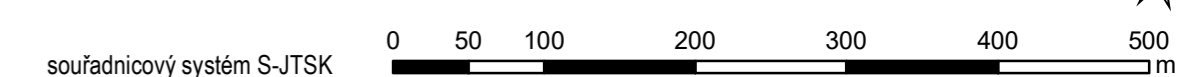

Projektant: Ing. arch. Milan Salaba, č. aut. 1467 Štefánikova 52 150 00 Praha 5 ve spolupráci s ARCHUM ARCHITEKTI s.r.o. Otdělova 55, 128 00 Praha 2 www.archum.cz a U-24, s.r.o.	Pořizovatel: Obecní úřad Řitka Na Návsi 54 252 03 Řitka Prostřednictvím výkonného pořizovatele: Ing. arch. Zdeněk Kindl Pravonín 167 257 09 Pravonín	Objednatel:  Obec Řitka Na Návsi 54 252 03 Řitka Určený zastupitel: Mgr. Kamil Abbád, starosta
Projektantů profese: Ing. arch. Milan Salaba, Ing. arch. Helena Stejskalová		
Zákazka: ÚZEMNÍ PLÁN ŘITKA	Datum: 03-2022	
Etapa: NÁVRH PRO OPAKOVANÉ VEŘEJNÉ PROJEDNÁNÍ	Formát: B2	Číslo výkresu: 3
Název výkresu: VÝKR. URBANISTICKÉ KONCEPCE - PROSTOROVÁ REGULACE	Měřítko: 1:5 000	